



PLANIMETRIA ANTE OPERAM

Scala 1:500

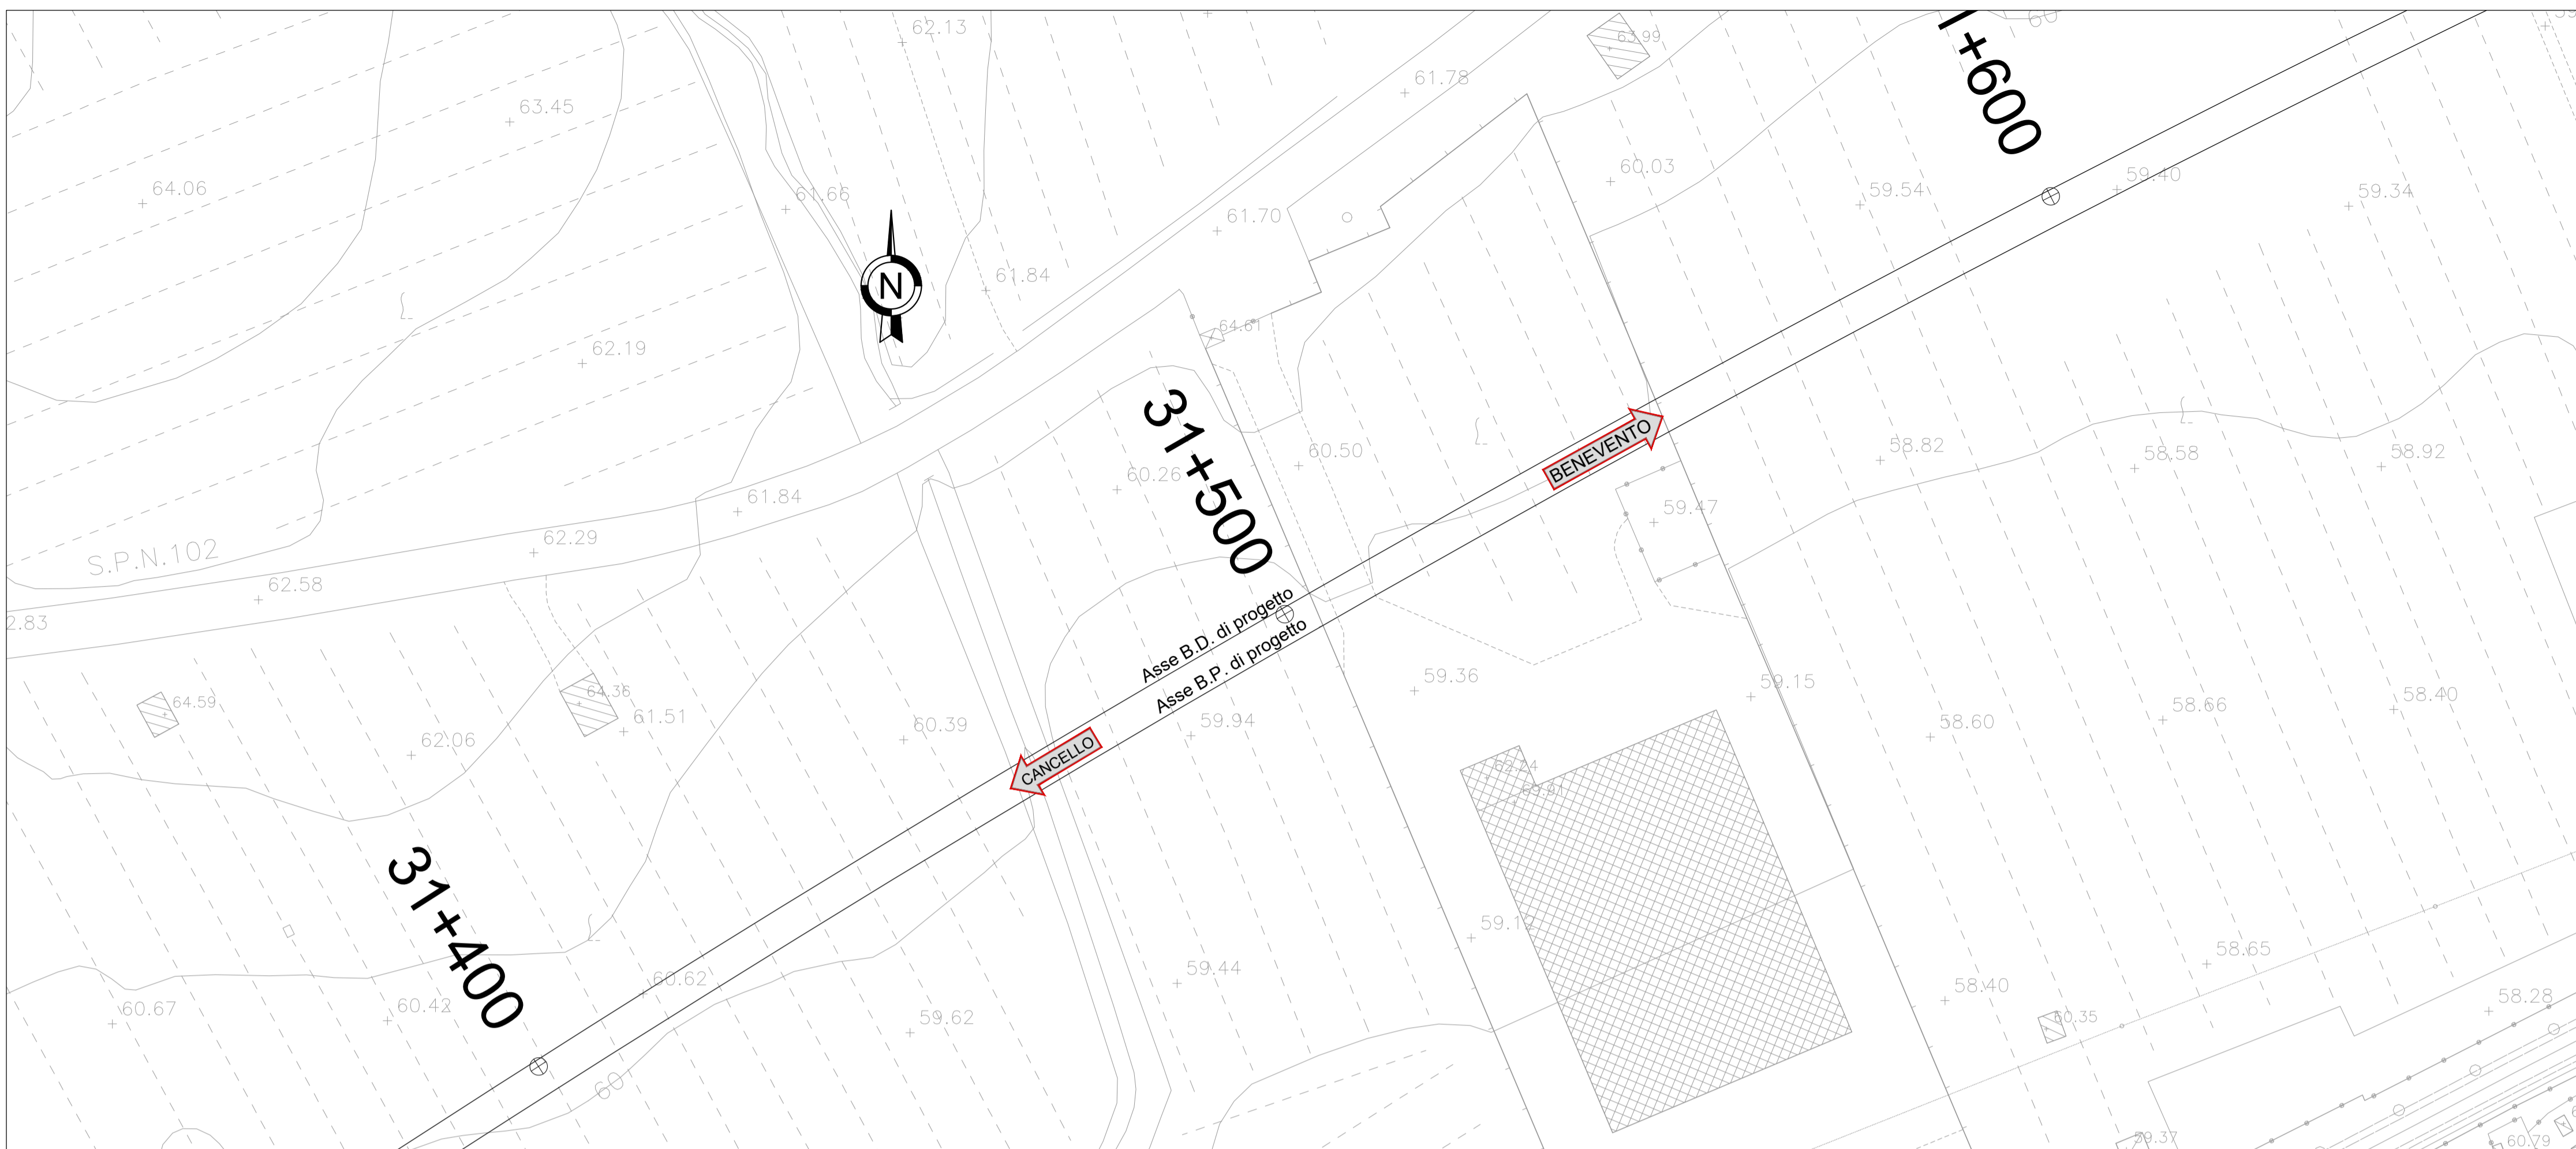

PLANIMETRIA POST OPERAM

Scala 1:500

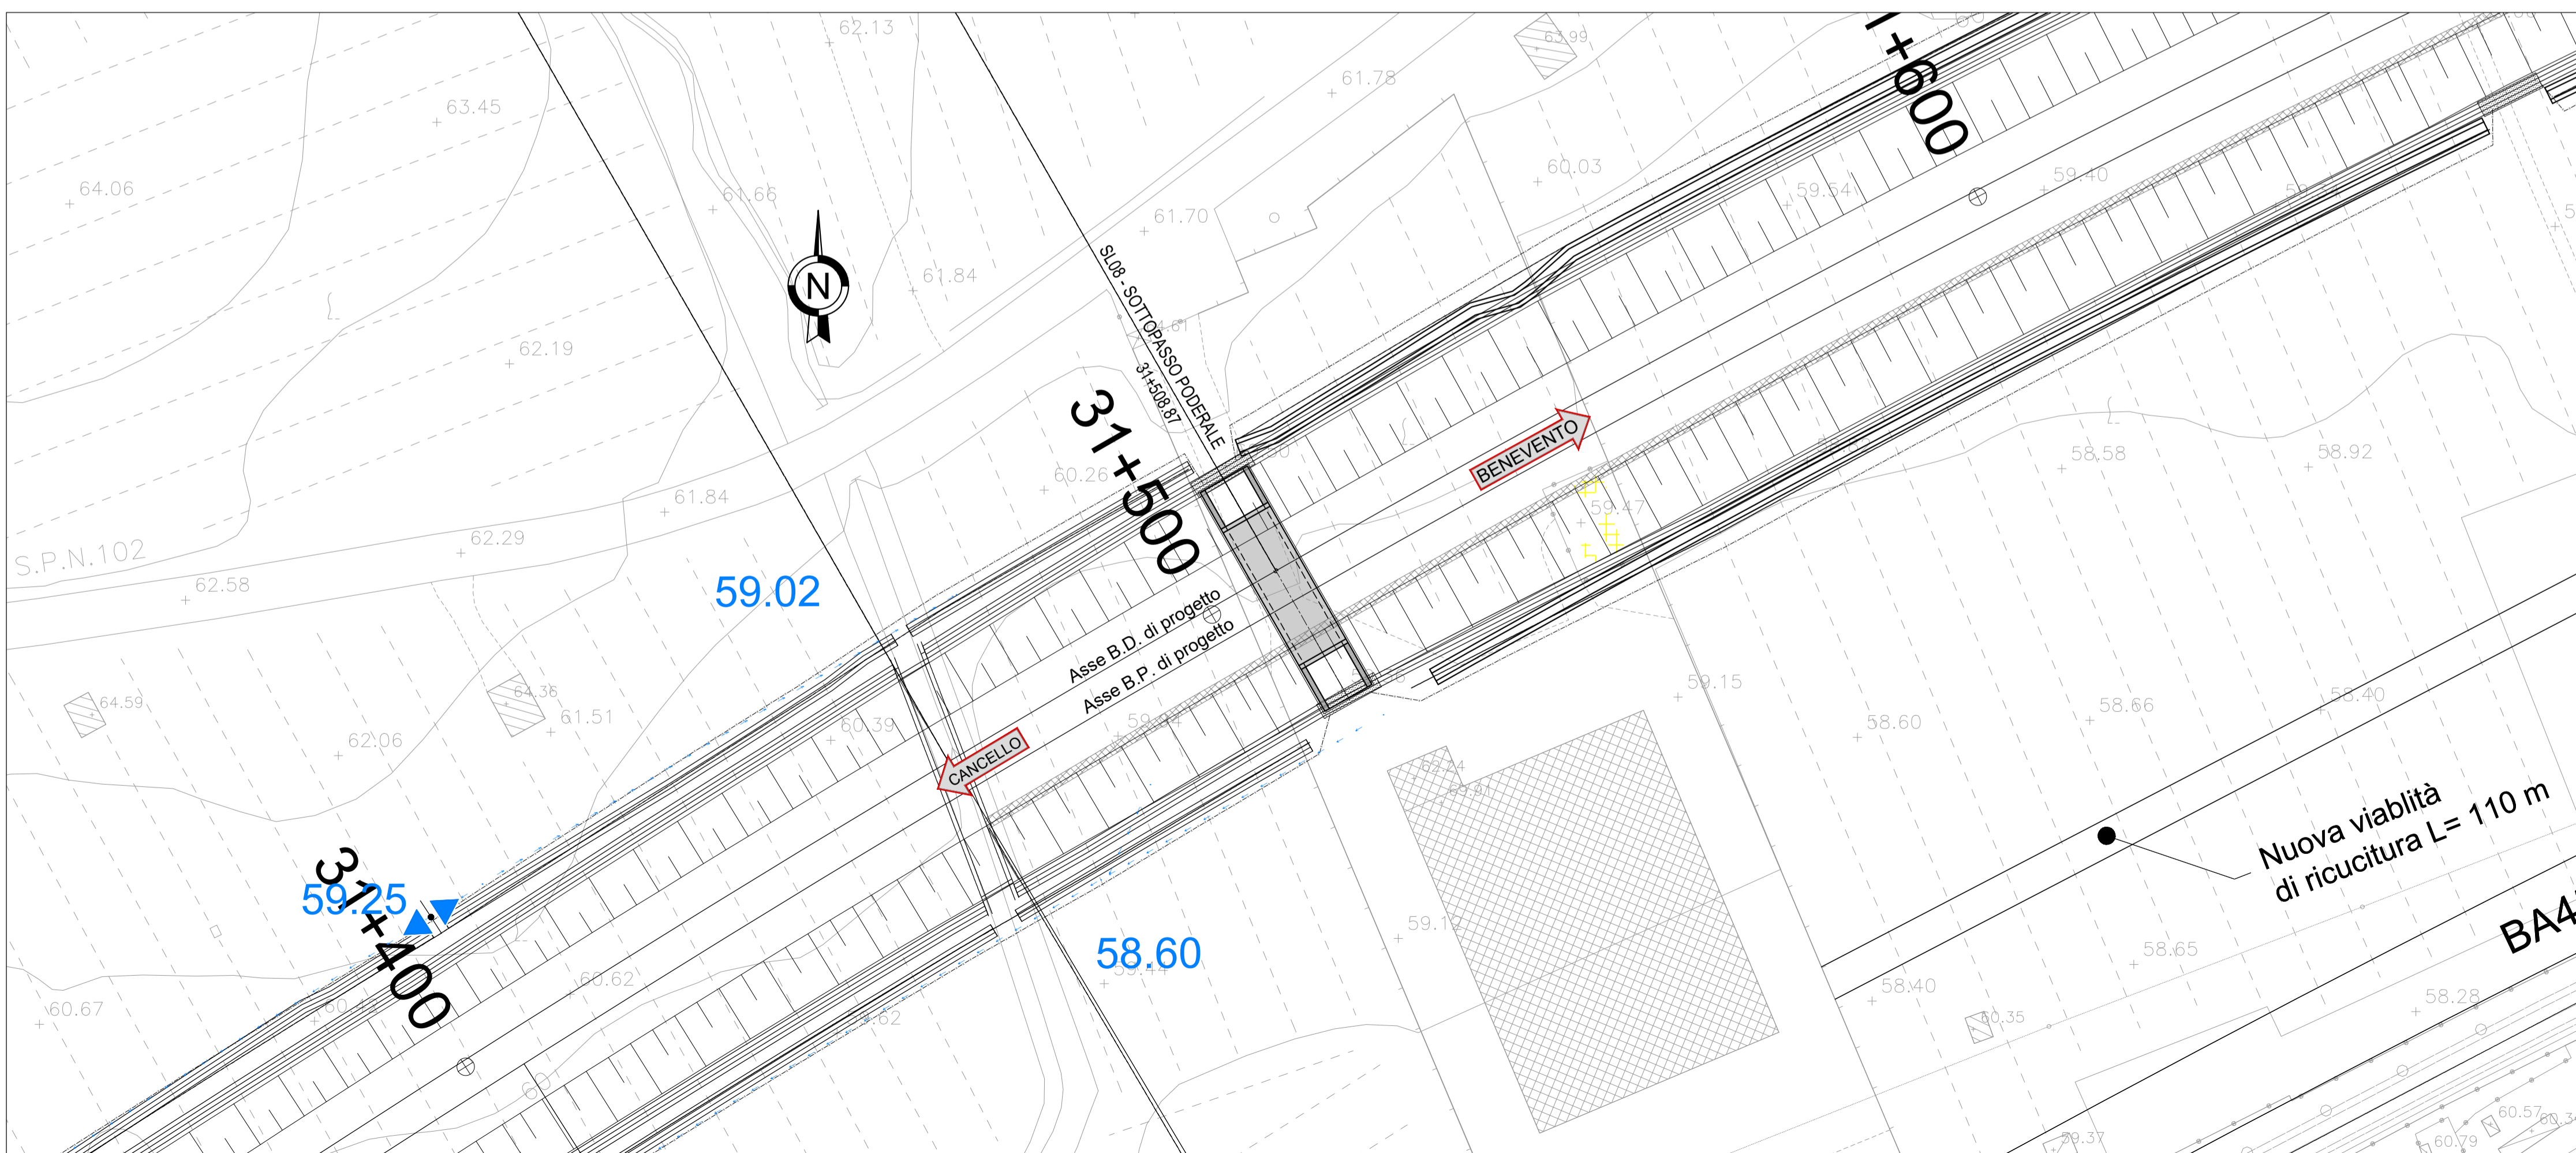

COMMITTENTE:  **RFI**
RETE FERROVIARIA ITALIANA
GRUPPO FERROVIE DELLO STATO ITALIANE

DIREZIONE LAVORI:  **ITALFERR**
GRUPPO FERROVIE DELLO STATO ITALIANE

APPALTATORE:  **TELESE S.c.a r.l.**
Consorzio Telese Società Consortile a Responsabilità Limitata

PROGETTAZIONE:  **Ghella**  **ITINERA**  **SALCEF**  **COGET IMPIANTI**

MANDATARIA:  **SYSTRA** MANDANTI:  **SWS**  **SOTECNI**

IL DIRETTORE DELLA PROGETTAZIONE:  **Ing. L. LAFORO**
Responsabile di coordinazione fra le varie prestazioni specialistiche

PROGETTO ESECUTIVO

**ITINERARIO NAPOLI-BARI
RADDOPPIO TRATTA CANCELLO - BENEVENTO
II LOTTO FUNZIONALE FRASSO TELESINO - VITULANO
2° SUBLOTTO TELESE - SAN LORENZO**

DISEGNO
OPERE DI VIABILITÀ
SL08 - SOTTOPASSO PODERALE - SCATOLARE 5.0 x 4.0

PLANIMETRIA ANTE E POST OPERAM

| | | | | | | | | |
|--|-------------------|--------------|------------|----------------|------------------|-------------|------------|---|
| APPALTATORE IL DIRETTORE TECNICO  | SCALA: 1 : 500 | | | | | | | |
| COMMESSA | LOTTO | FASE | ENTE | TIPO DOC. | OPERA/DISCIPLINA | PROGR. | REV. | |
| IF2R | 22 | E | ZZ | P8 | SL0800 | 001 | A | |
| Rev. | Descrizione | Redatto | Data | Verificato | Data | Approvato | Data | Autorizzato Data |
| A | EMISSIONE | F. TRAPANESE | 23/06/2021 | G. MARTUSCELLI | 24/06/2021 | L. BRUZZONE | 24/06/2021 |  |

File: IF2R.2.2.E.ZZ.P8.SL.08.0.0.001.A.dwg n. Elab.: