



PLANIMETRIA ANTE OPERAM

Scala 1:500

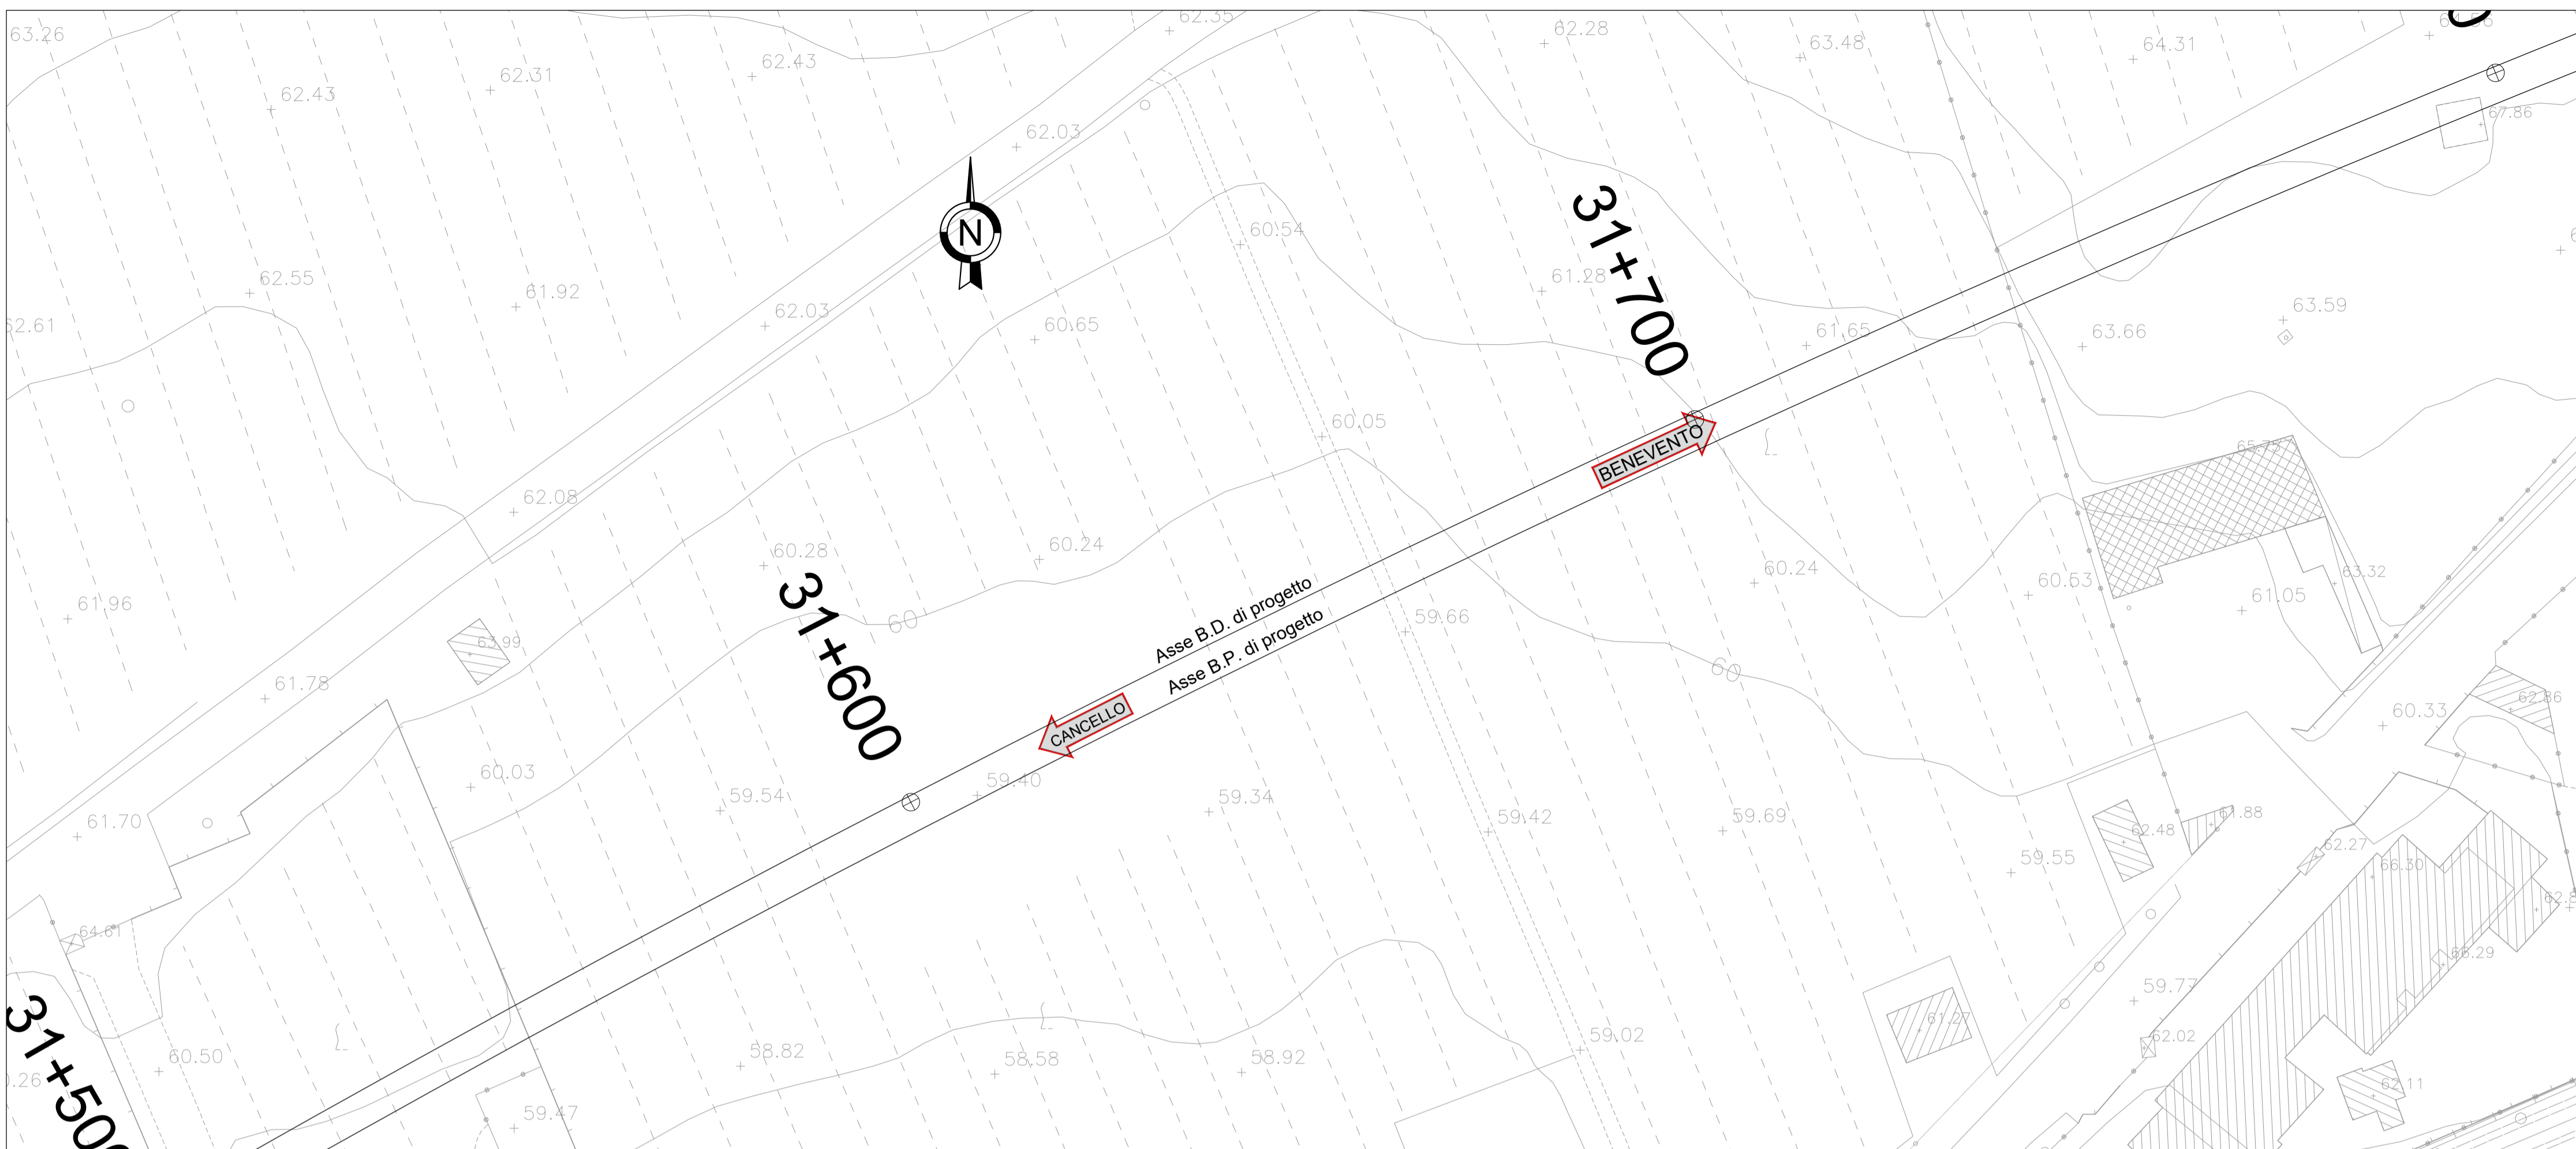

PLANIMETRIA POST OPERAM

Scala 1:500

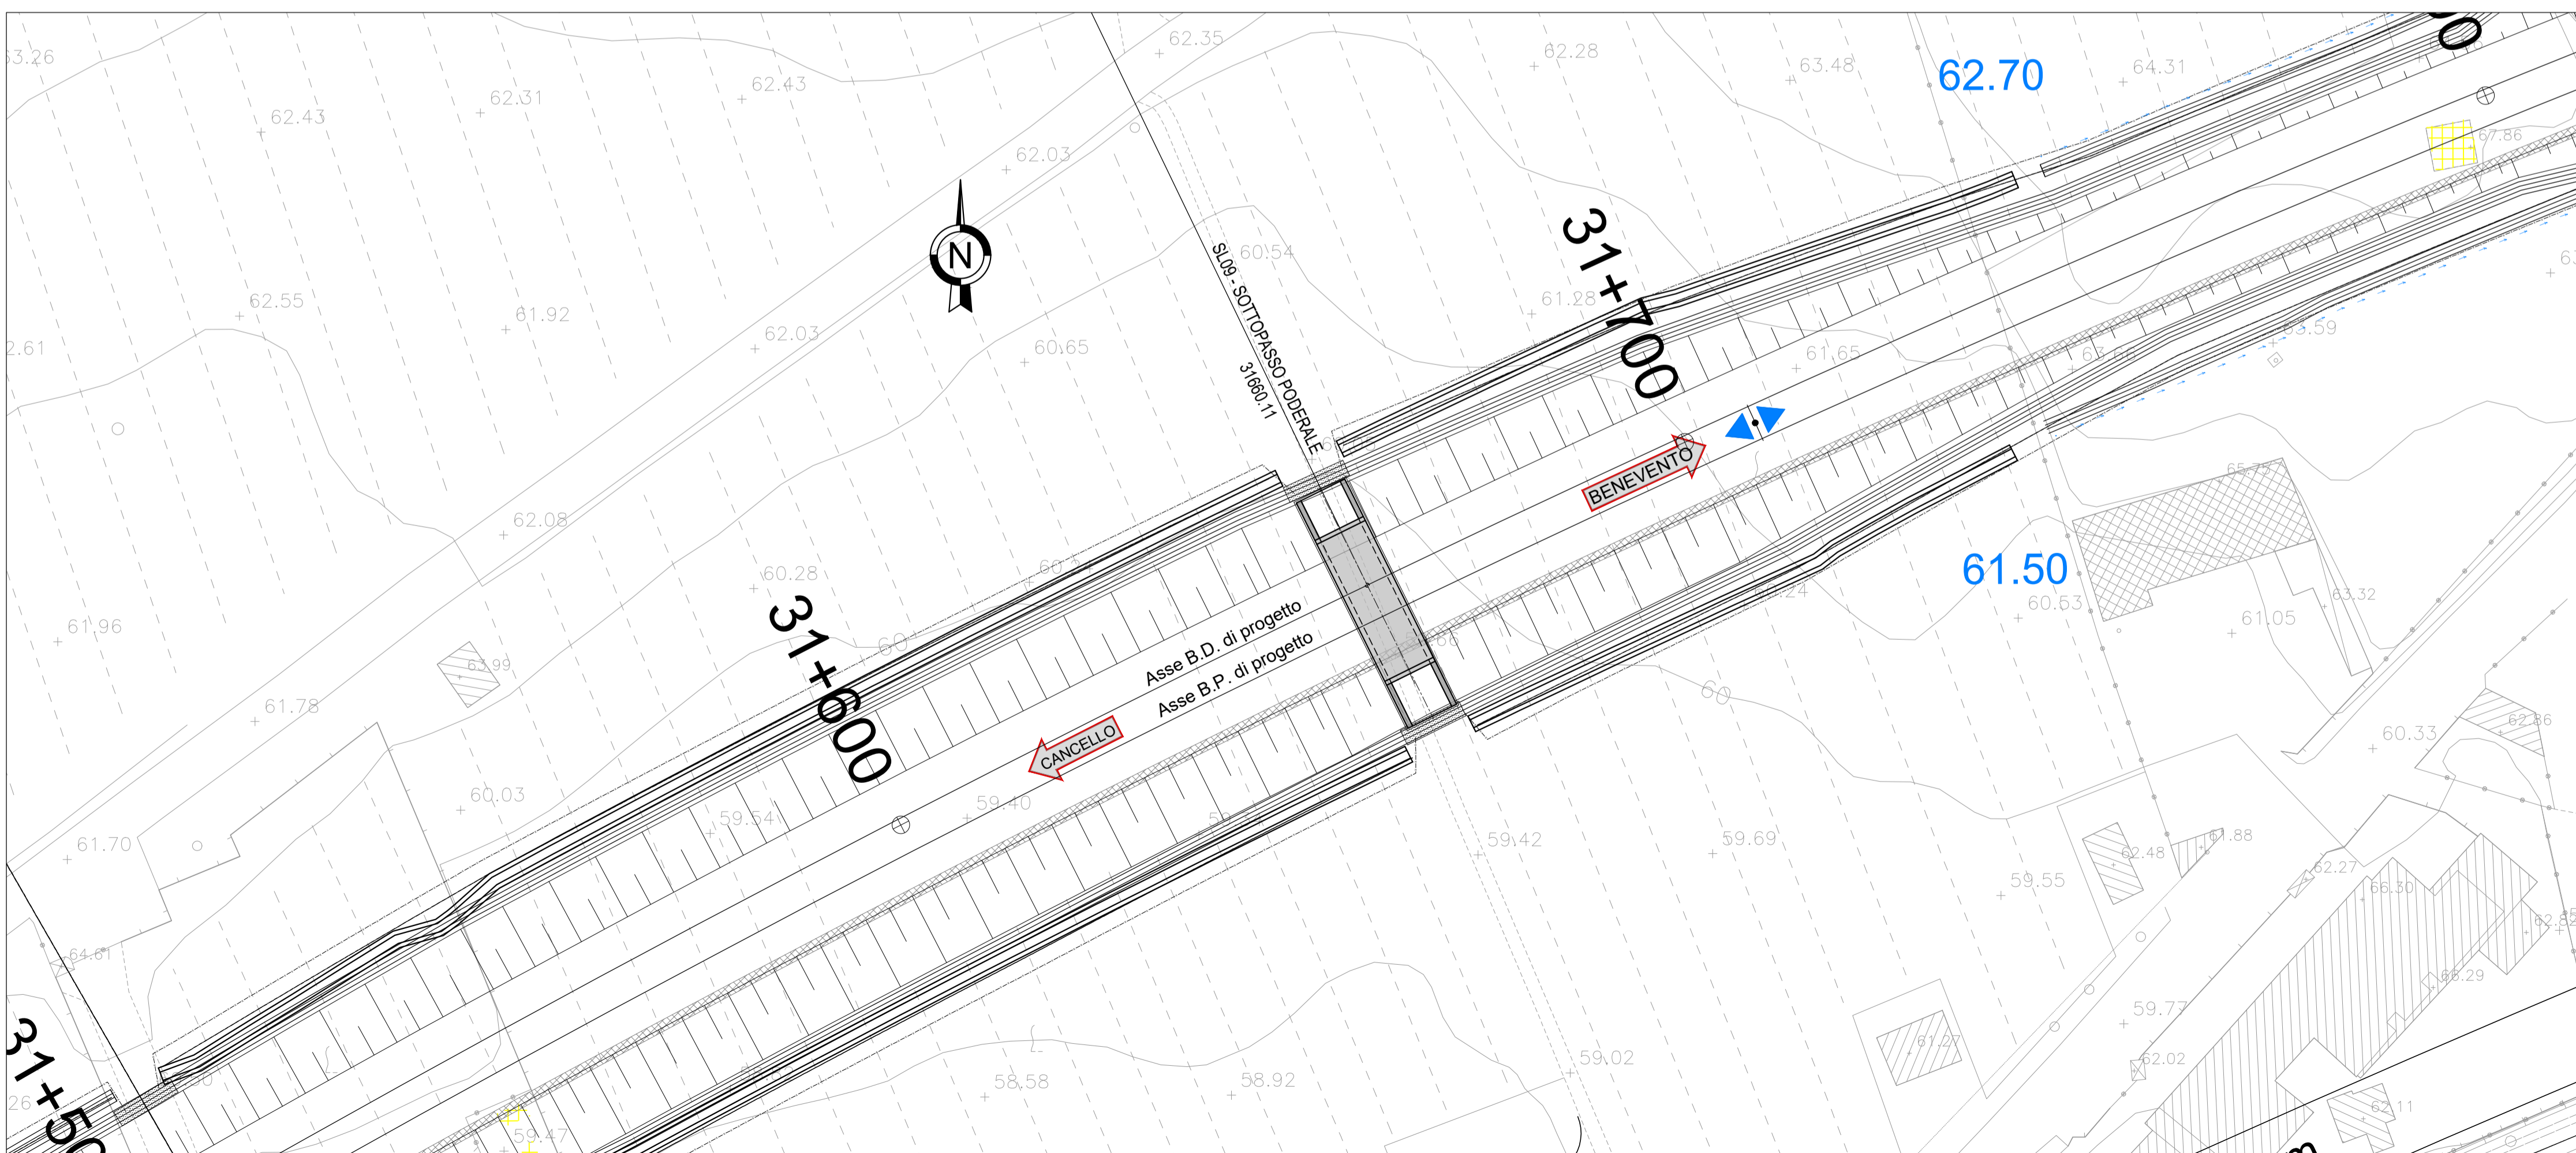

COMMITTENTE:



DIREZIONE LAVORI:



APPALTATORE:

TELESE S.c.a r.l.
Consorzio Telese Società Consortile a Responsabilità Limitata



PROGETTAZIONE:

MANDATARIA
SYSTRA

MANDANTI
SWS

SOTECNI
SOTECNI GROUP

IL DIRETTORE DELLA PROGETTAZIONE:
Ing. L. LAFORO
Responsabile di direzione fra le varie prestazioni specialistiche

PROGETTO ESECUTIVO

**ITINERARIO NAPOLI-BARI
RADDOPPIO TRATTA CANCELLO - BENEVENTO
II LOTTO FUNZIONALE FRASSO TELESINO - VITLANO
2° SUBLOTTO TELESE - SAN LORENZO**

DISEGNO

OPERE DI VIABILITÀ

SL09 - SOTTOPASSO PODERALE - SCATOLARE 5.0 x 4.0

PLANIMETRIA ANTE E POST OPERAM

APPALTATORE IL DIRETTORE TECNICO Ing. M. FERRONI	SCALA: 1 : 500
--	-------------------

COMMESSA	LOTTO	FASE	ENTE	TIPO DOC.	OPERA/DISCIPLINA	PROGR.	REV.
IF2R	22	E	ZZ	P8	SL0900	001	A

Rev.	Descrizione	Redatto	Data	Verificato	Data	Approvato	Data	Autorizzato Data
A	EMISSIONE	F. TRAPANESE	23/06/2021	G. MARTUSCELLI	24/06/2021	L. BRUZZONE	24/06/2021	