
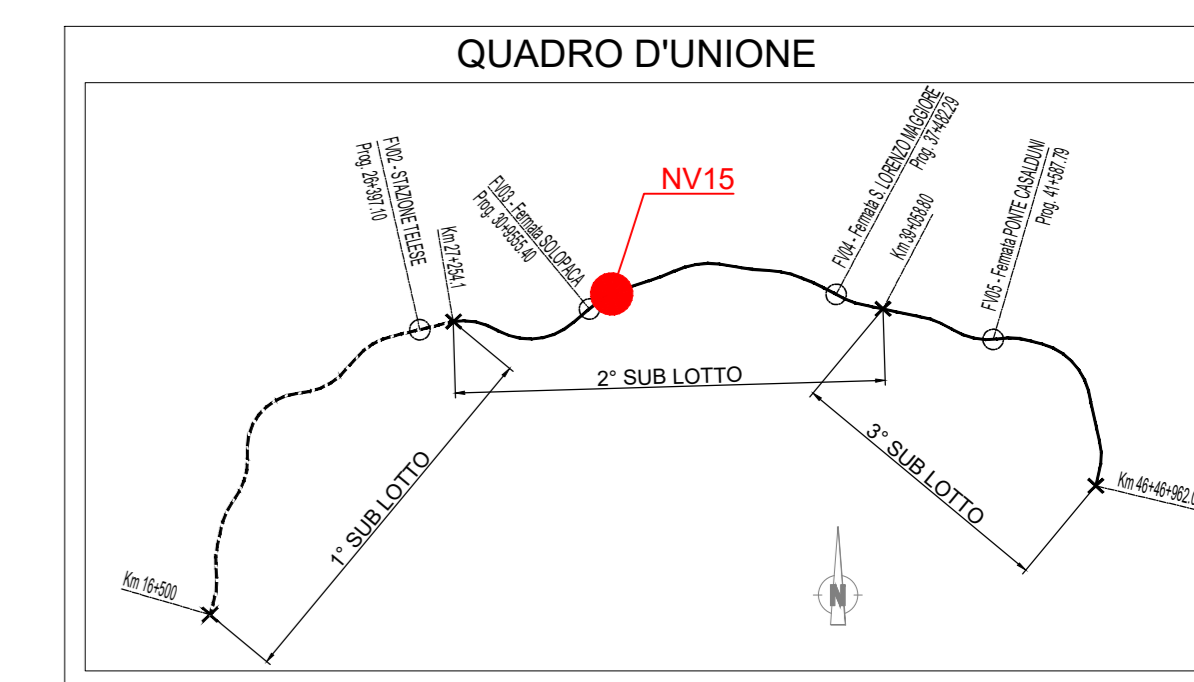


PLANIMETRIA DI PROGETTO

Scala 1:200

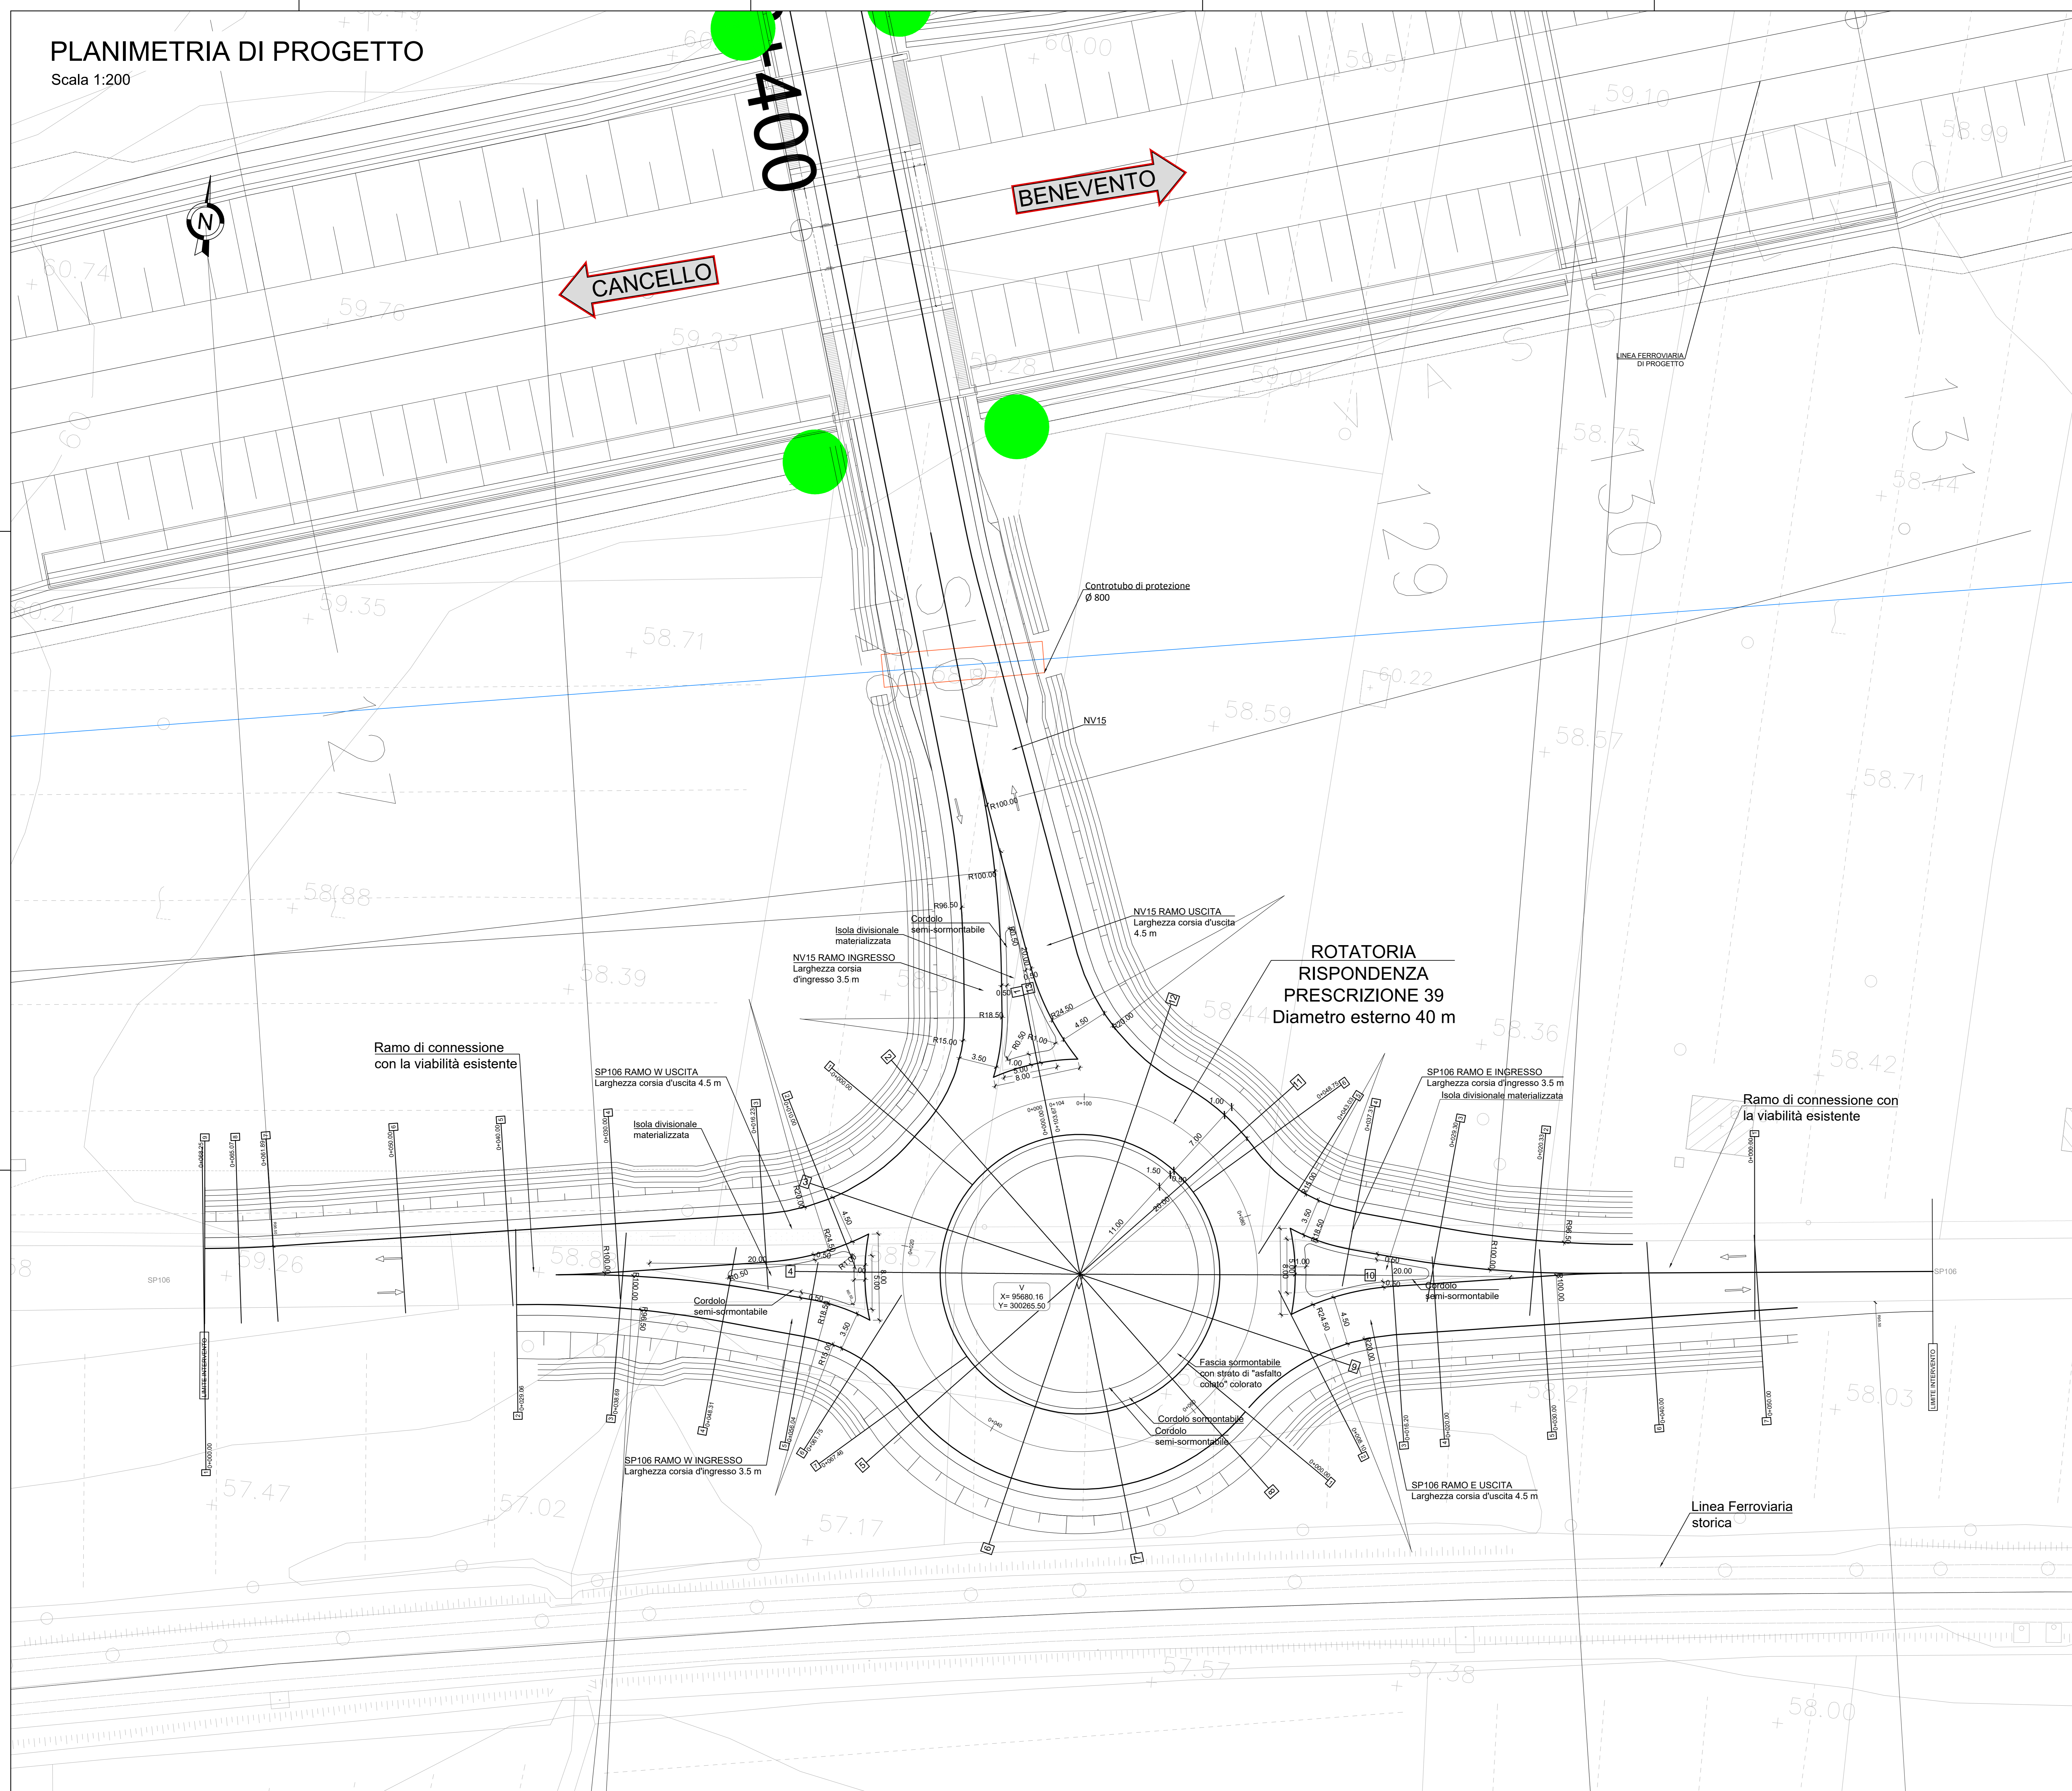

COMMITTENTE: RFI - RETE FERROVIARIA ITALIANA - GRUPPO FERROVIE DELLO STATO ITALIANE

DIREZIONE LAVORI: ITALFERR - GRUPPO FERROVIE DELLO STATO ITALIANE

APPALTATORE: TELESE S.p.A. - Consorzio Edile Società Costruttrici e Impianti S.p.A.

PROGETTAZIONE: Ghella, ITINERA, SALCEF CONSTRUCTION, COGET Impianti S.p.A.

MANDATARIA: SYSTRA

MANDANTI: SWS, SOTECNI

IL DIRETTORE DELLA PROGETTAZIONE: [Signature]

PROGETTO ESECUTIVO

ITINERARIO NAPOLI-BARI RADDOPPIO TRATTA CANCELLO - BENEVENTO II LOTTO FUNZIONALE FRASSO TELESINO - VITULANO 2° SUBLOTTO TELESE - SAN LORENZO

DISEGNO VIABILITÀ

NV15 - ADEGUAMENTO S.P. 62 AL KM 32+295 ROTATORIA RISPONDEZA PRESCRIZIONE 39 PLANIMETRIA DI PROGETTO

APPALTATORE: IL DIRETTORE TECNICO: Geom. M. FERRONI

SCALA: 1:200

COMMESSA	LOTTO	FASE	ENTE	TIPO DOC.	OPERADISCIPLINA	PROGR.	REV.
IF2R	Z2	E	Z2	P9	NV1500	001	A

Rev.	Descrizione	Redatto	Data	Verificato	Data	Approvato	Data	Autorezzato	Data
A	EMISSIONE	F. TRANFERRI	2024/02/01	G. MARTINICELLI	2024/02/01	A. REZZI	2024/02/01	IL PROGETTO È LA PROPRIETÀ DI TELESE S.p.A.	2024/02/01

File: IF2R.2.2.E.ZZ.P9.NV.15.0.0.001-A.dwg