DIAGRAMMI VELOCITA' E VISIBILITA'
1:500

DIAGRAMMA DI VISIBILITÀ - ARRESTO - CORSIA DX

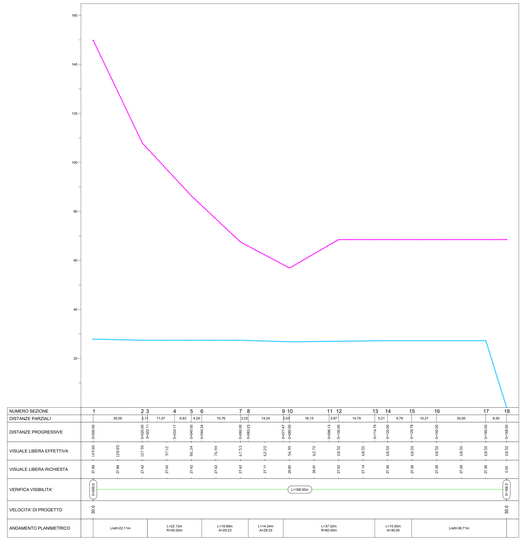

DIAGRAMMA DI VISIBILITÀ - ARRESTO - CORSIA SX

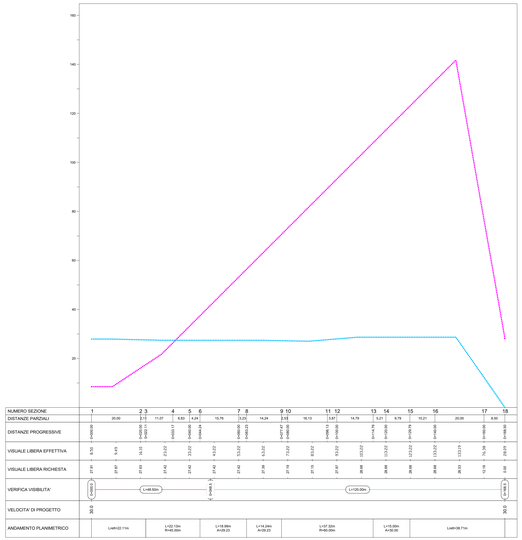

DIAGRAMMA DI VISIBILITÀ - SORPASSO - CORSIA DX

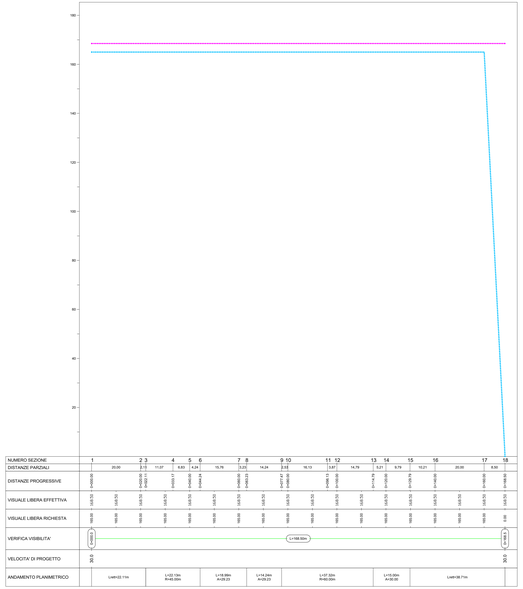

DIAGRAMMA DI VISIBILITÀ - SORPASSO - CORSIA SX

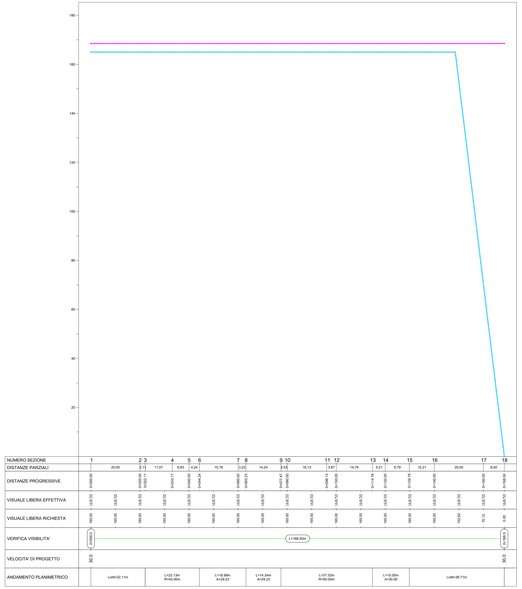

QUADRO D'UNIONE

VISUALE LIBERA

- VISUALE LIBERA EFFETTIVA
- VISUALE LIBERA RICHIESTA

VERIFICA VISIBILITA'

- VERIFICA SODDISFATTA
- VERIFICA NON SODDISFATTA

COMMITTENTE:

RFI RETE FERROVIARIA ITALIANA
GRUPPO FERROVIE DELLO STATO ITALIANE

DIREZIONE LAVORI:

ITALFERR
GRUPPO FERROVIE DELLO STATO ITALIANE

APPALTATORE:

TELESE S.c.a r.l.
Consorzio Telese Imprese Consortile - Consorzio ARL Cilentano

Ghella | ITINERA | SALCEF GROUP | SALCEF INFRASTRUTTURE | COGET IMPIANTI

PROGETTAZIONE:

MANDATARIA: SYSTRA | MANDANTI: SWS | SOTECNI SYSTEMS ENGINEERING

IL DIRETTORE DELLA PROGETTAZIONE
Ing. G. Fiorillo
Il Responsabile dell'integrazione fra le varie discipline di progettazione
Ing. G. Fiorillo

PROGETTO ESECUTIVO

ITINERARIO NAPOLI-BARI
RADDOPPIO TRATTA CANCELLO - BENEVENTO
II LOTTO FUNZIONALE PRASSO TELESINO – VITULANO
3° SUBLOTTO SAN LORENZO – VITULANO

DISEGNO

DISEGNO

VIABILITÀ
NV27 - S.P. VITULANESE
DIAGRAMMI VELOCITÀ E VISIBILITÀ

APPALTATORE
Il Direttore Tecnico
Ing. M. Salucci

SCALA: 1:500

COMMESSA: IF2R | LOTTO: 3 2 | FASE: E | ENTE: Z Z | TIPO DOC.: D B | OPERA/DISCIPLINA: N V 2 7 0 0 | PROGR.: 0 0 1 | REV.: B

Rev.	Descrizione	Redatto	Data	Verificato	Data	Approvato	Data	Autorizzato Data
A	EMISSIONE	A. TRAPANESE	30/04/21	G. MARTUCCELLI	30/04/21	A. NICZO	30/04/21	A. PROIETTI TICONI 30/04/21
	EMISSIONE PER ENI	A. TRAPANESE	28/10/2021	G. MARTUCCELLI	28/10/2021	A. NICZO	28/10/2021	

File: IF2R.3.2.E.ZZ.D8.NV.27.0.0.001.B.dwg
n. Elab.: