
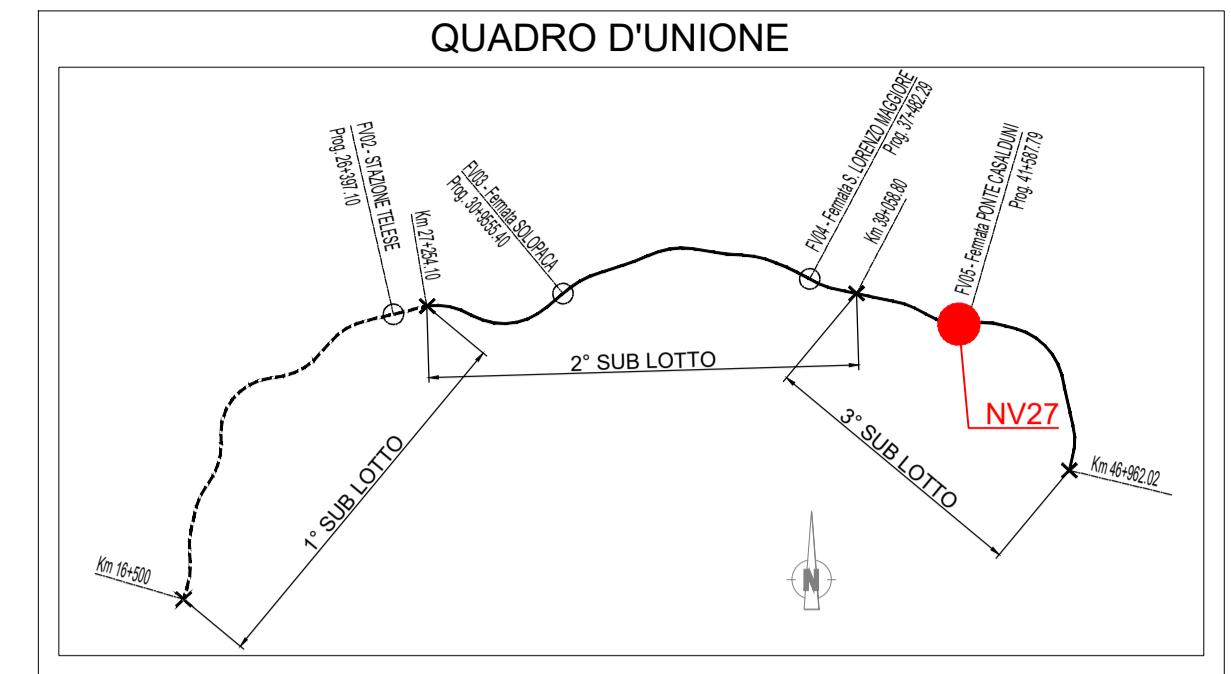


COMUNE DI TORRECUSO  
PROVINCIA DI BENEVENTO

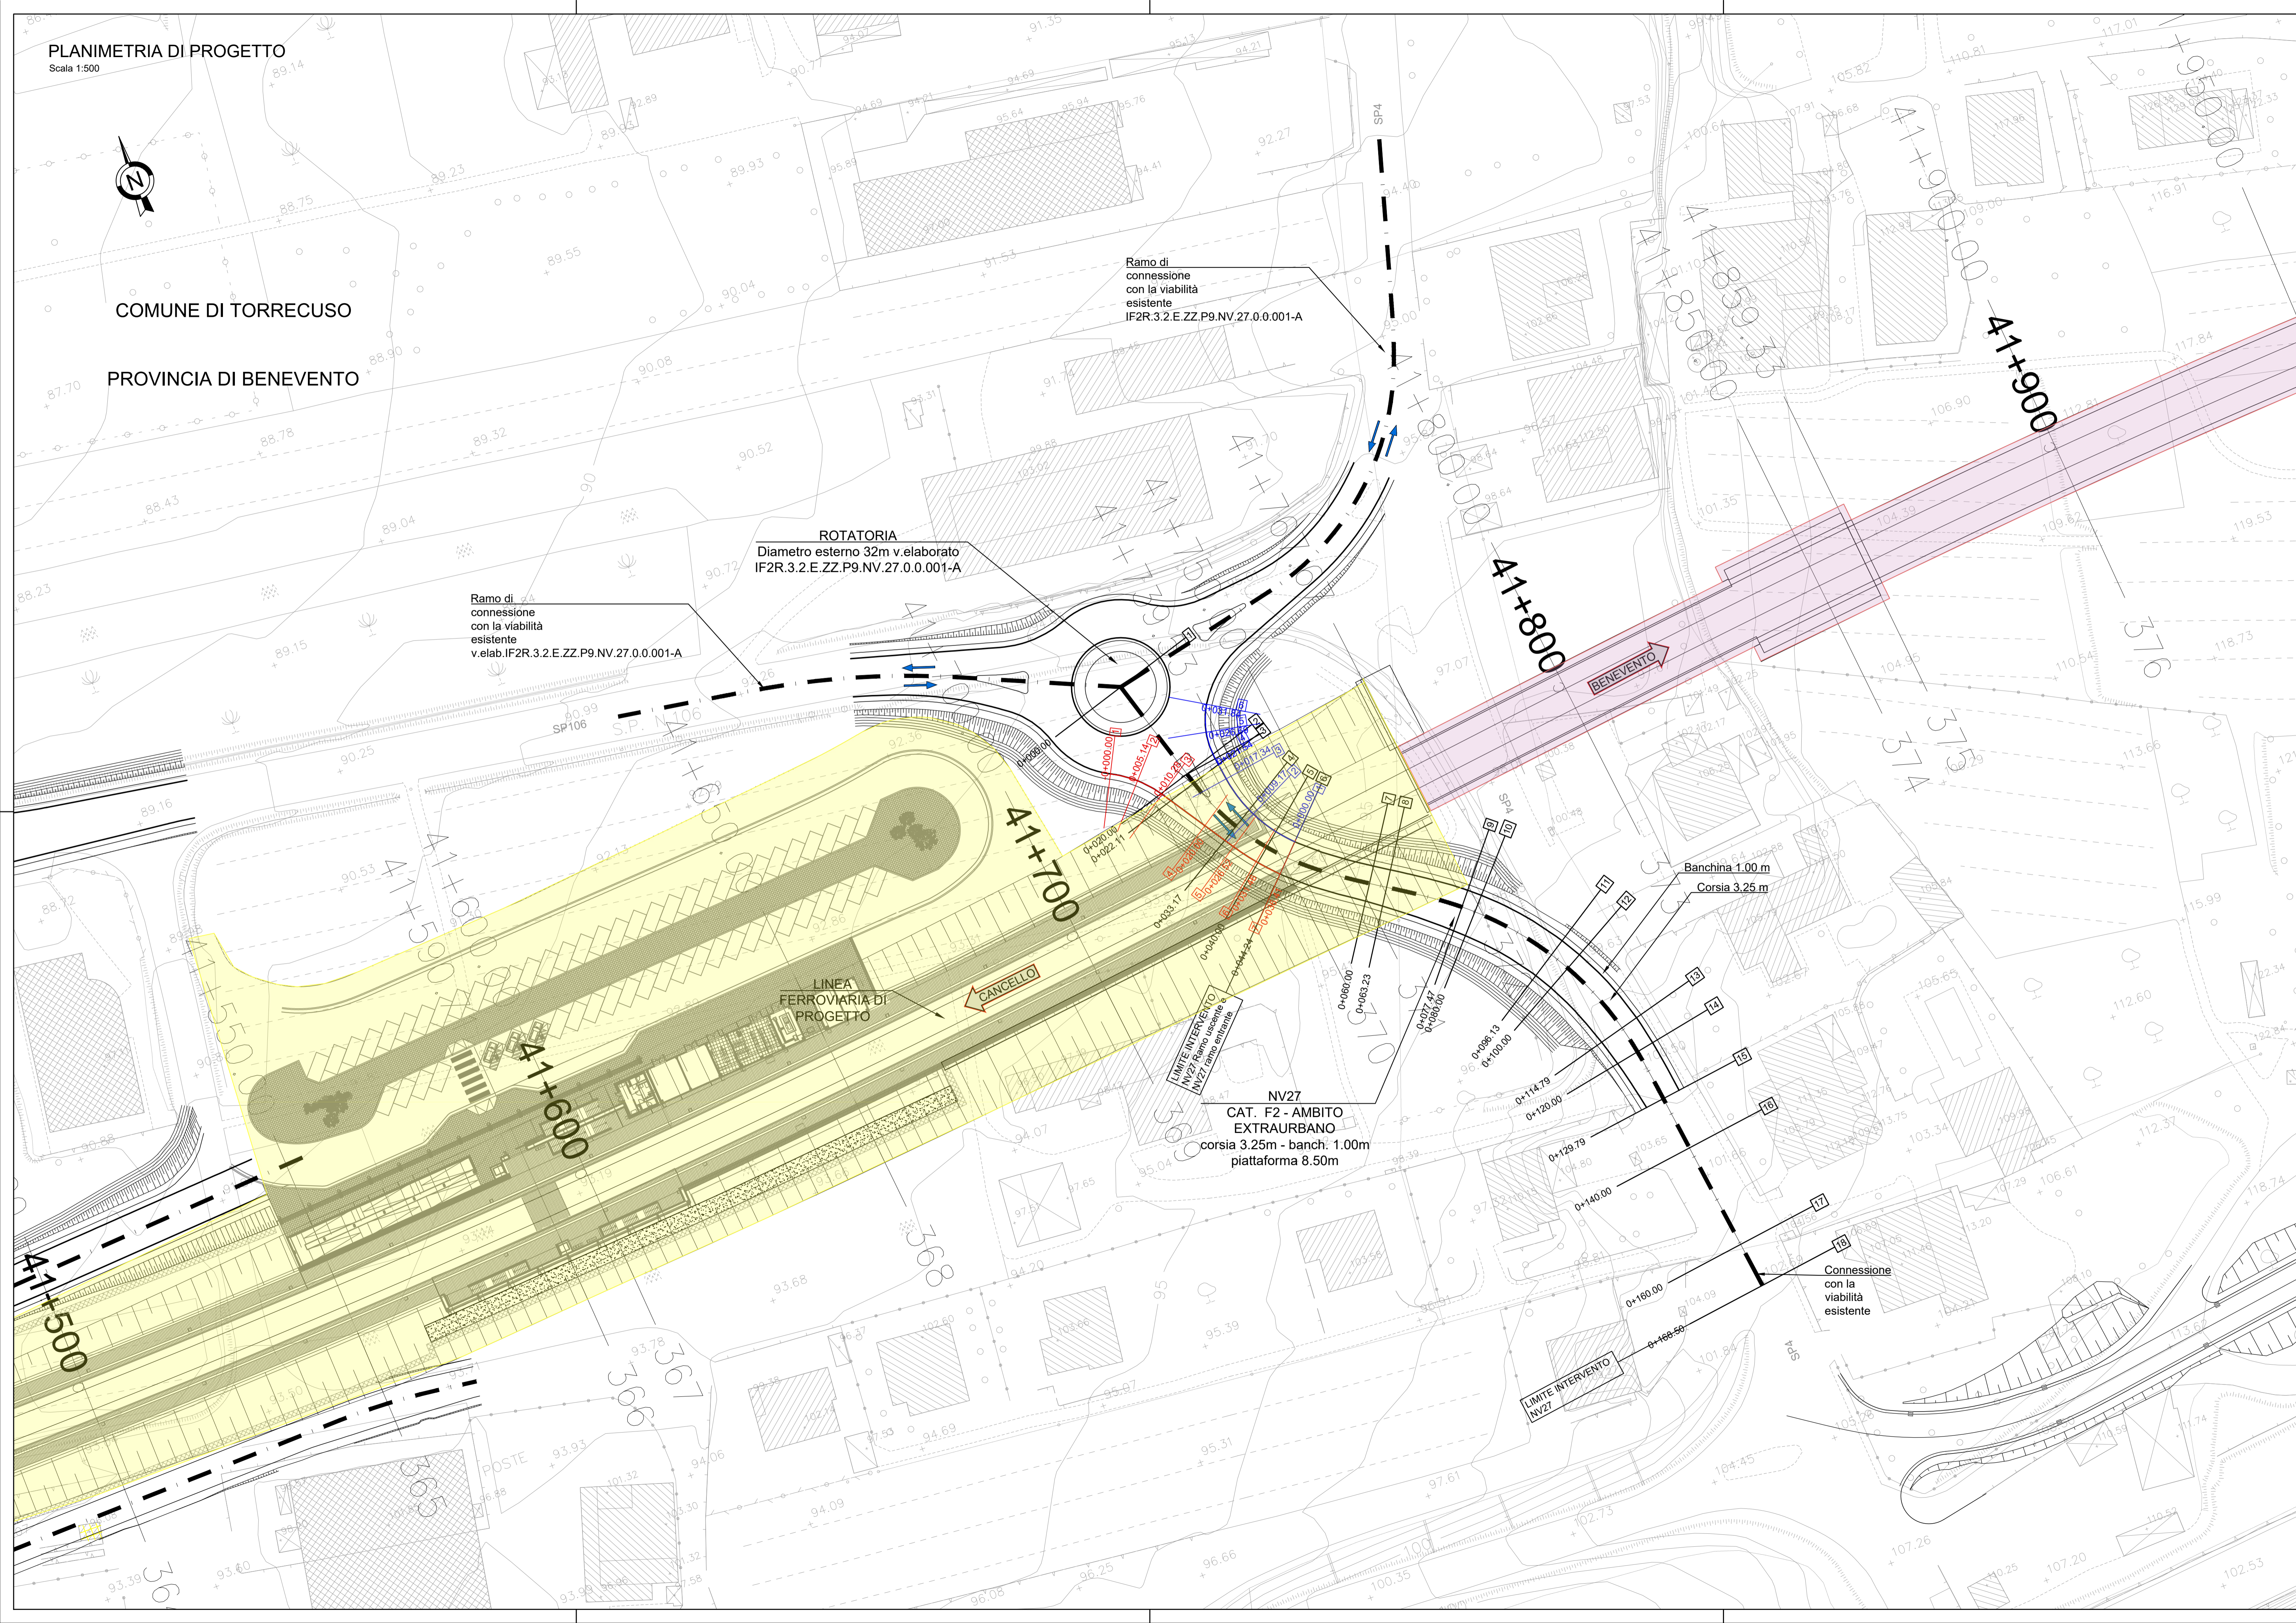

- ASSE TRACCIAMENTO NV27
  - ASSE TRACCIAMENTO NV27 Ramo uscente
  - ASSE TRACCIAMENTO NV27 Ramo entrante
  - LINEA FERROVIARIA DI PROGETTO DA ESEGUIRE SUCCESSIVAMENTE ALL'ATTIVAZIONE DELLA NV27
  - LINEA FERROVIARIA DA ESEGUIRE SUCCESSIVAMENTE ALLA DISMISSIONE DELLA NV27 E AL RIPRISTINO DELLA VIABILITA' ESISTENTE
- n SEZIONE NV27
  - n SEZIONE NV27 Ramo uscente
  - n SEZIONE NV27 Ramo entrante

COMMITTENTE: **RFI** RETE FERROVIARIA ITALIANA GRUPPO FERROVIE DELLO STATO ITALIANE

DIREZIONE LAVORI: **ITALFERR** GRUPPO FERROVIE DELLO STATO ITALIANE

APPALTATORE: **TELESE S.c.a.r.l.** Consorzio Telese Società Consortile a Responsabilità Limitata

PROGETTAZIONE: **Ghella**, **ITINERA**, **SALCEF**, **COGET IMPIANTI**

MANDATARIA: **SYSTRA** MANDANTI: **SWS**, **SOTECNI** IL DIRETTORE DELLA PROGETTAZIONE: **Ing. L. LACORDA**

**PROGETTO ESECUTIVO**

**ITINERARIO NAPOLI-BARI RADDOPPIO TRATTA CANCELLO - BENEVENTO II LOTTO FUNZIONALE FRASSO TELESINO - VITULANO 3° SUBLOTTO SAN LORENZO - VITULANO**

DISEGNO VIABILITA' NV27 - S.P. VITULANESE

PLANIMETRIA DI PROGETTO

APPALTATORE: **Ing. M. EMBRONI** SCALA: 1:500

COMMESSA: **IF2R 32 E ZZ P8 NV27 00 002 B**

Rev.	Descrizione	Redatto	Data	Verificato	Data	Approvato	Data	Autorizzato	Data
A	EMMISSIONE	F. TRAPANESE	23/06/21	G. MARTUSCELLI	24/06/21	A. REZZI	24/06/21	IL DIRETTORE DELLA PROGETTAZIONE	24/06/21
B	EMMISSIONE PER REV	F. TRAPANESE	13/10/21	G. MARTUSCELLI	14/10/21	A. REZZI	14/10/21	IL DIRETTORE DELLA PROGETTAZIONE	14/10/21

File: IF2R.3.2.E.ZZ.P8.NV.27.0.0.002.B.dwg n. Elab.: