AMPLIAMENTO

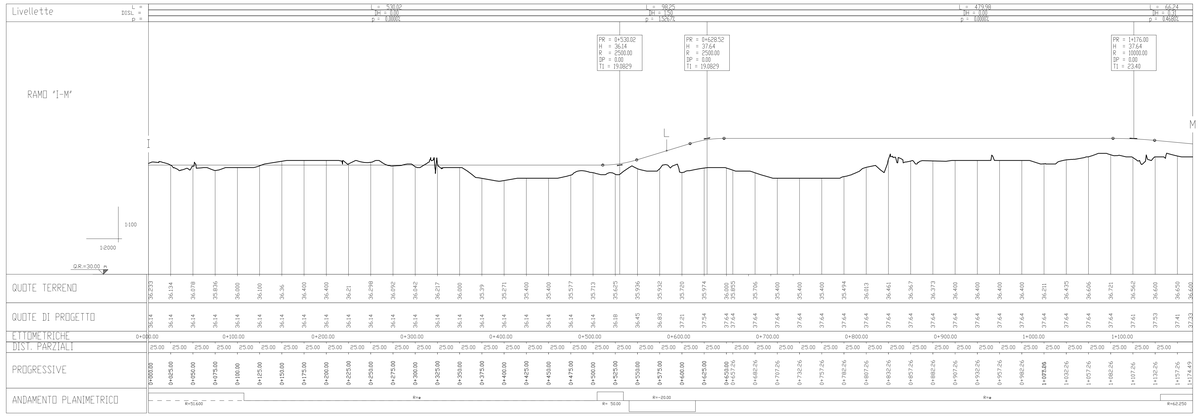

COMPLETAMENTO

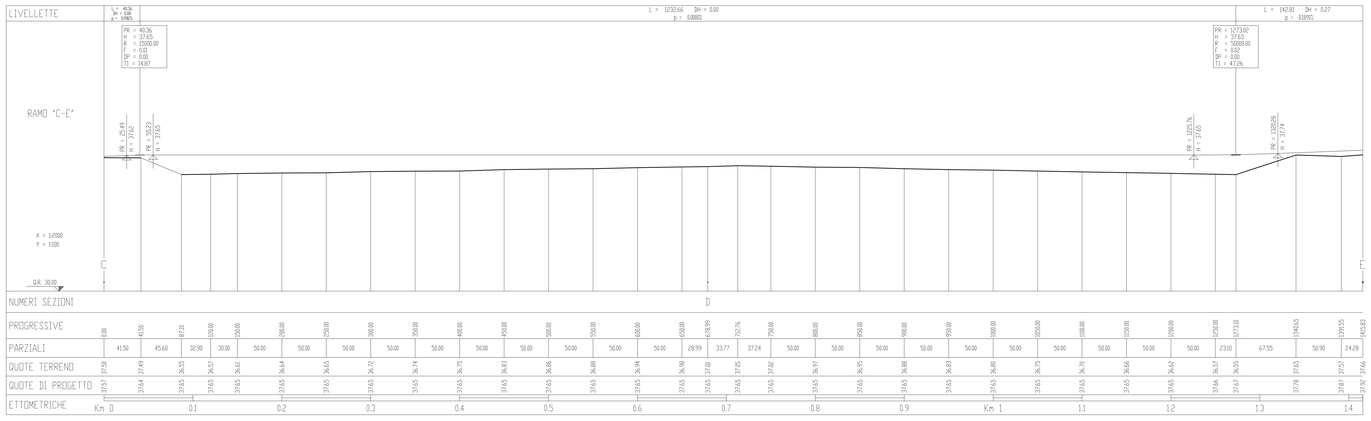

PRIMO LOTTO - COMPLETAMENTO

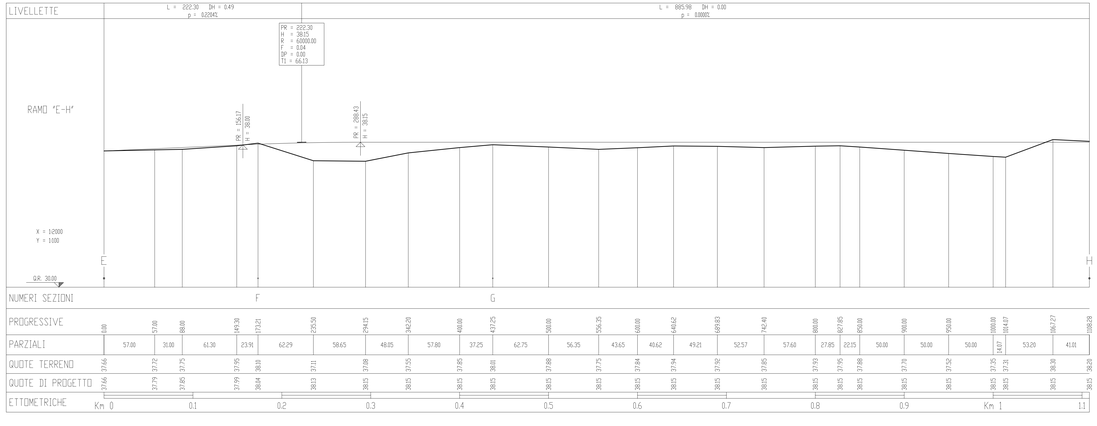

PRIMO LOTTO - COMPLETAMENTO

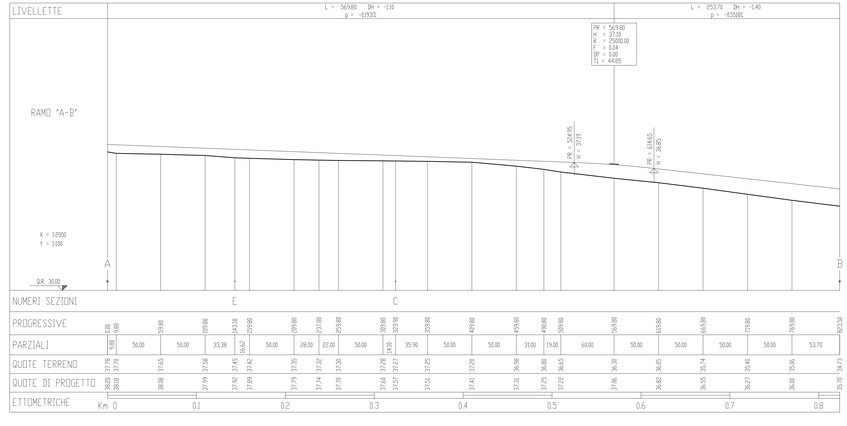

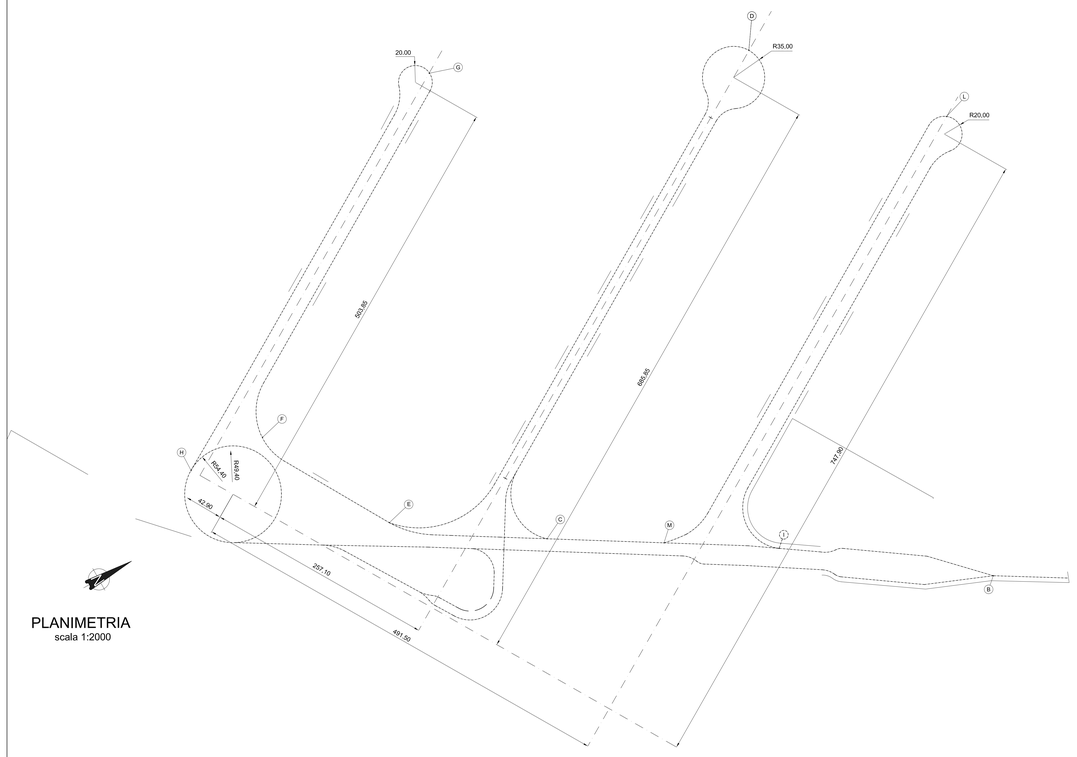

REGIONE MARCHE

PROVINCIA DI ANCONA COMUNE DI JESI

Interporto Marche S.p.A.

PROGETTO PRELIMINARE PER IL

"SISTEMA" INTERPORTUALE DI JESI

bonifica — Centro Studi sui Sistemi di Trasporto

VIABILITA' E PIAZZALI
PLANIMETRIA E PROFILI
AMBITO INTERPORTO

Elaborato | TE VIA 10 | Scala: VARIE

REV.	DESCRIZIONE	COMM. 6 0 1 3 0	REV.	DATA
1		RED. Geom. MAGGI	0	DICEMBRE 2004
2		VER. Arch. MOGETTI	1	MAGGIO 2005
3		APPR. Arch. CASICCI	2	DICEMBRE 2005
4			3	GENNAIO 2006
			4	MAGGIO 2006