
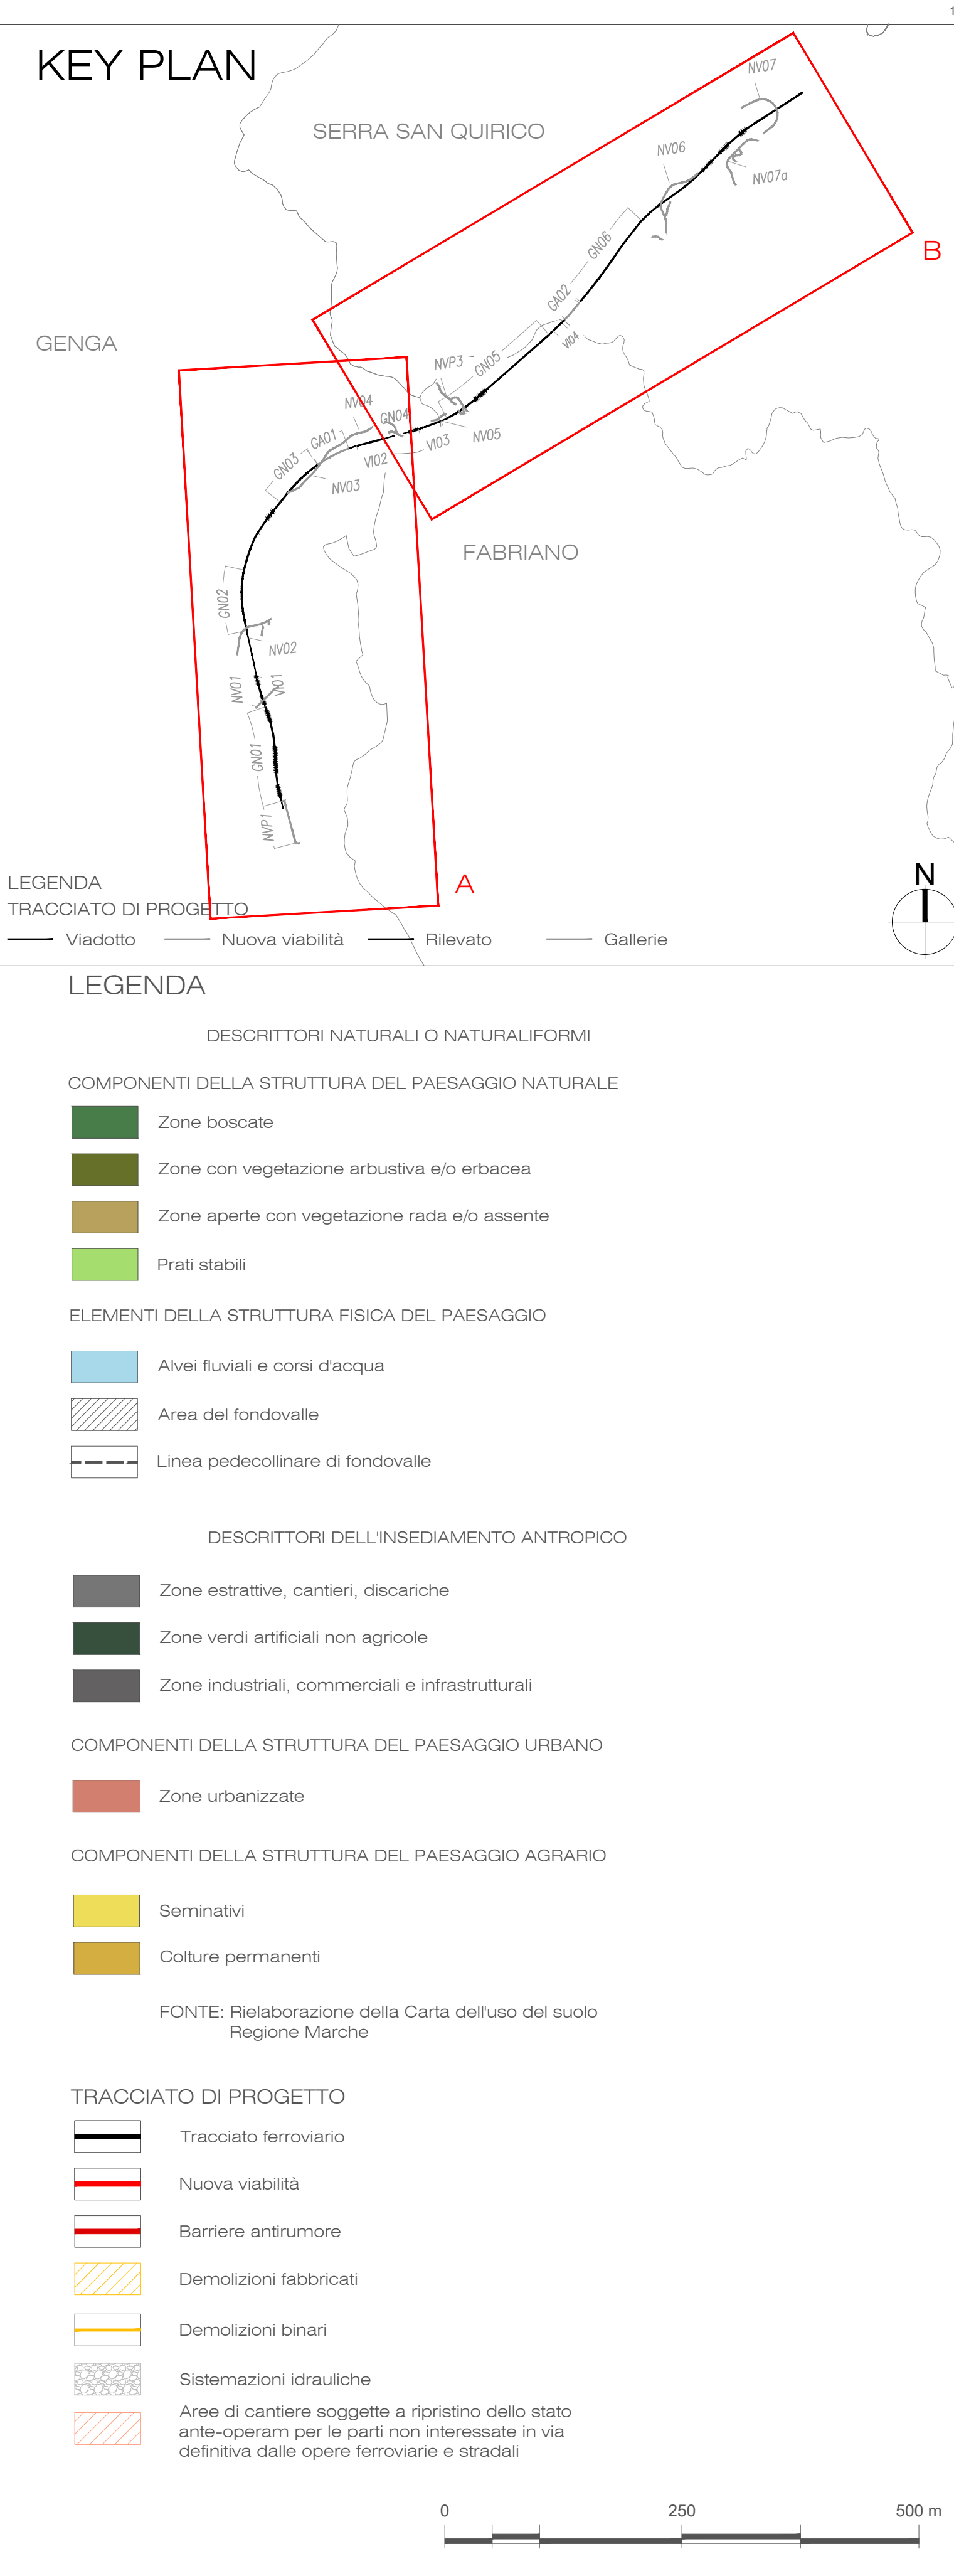
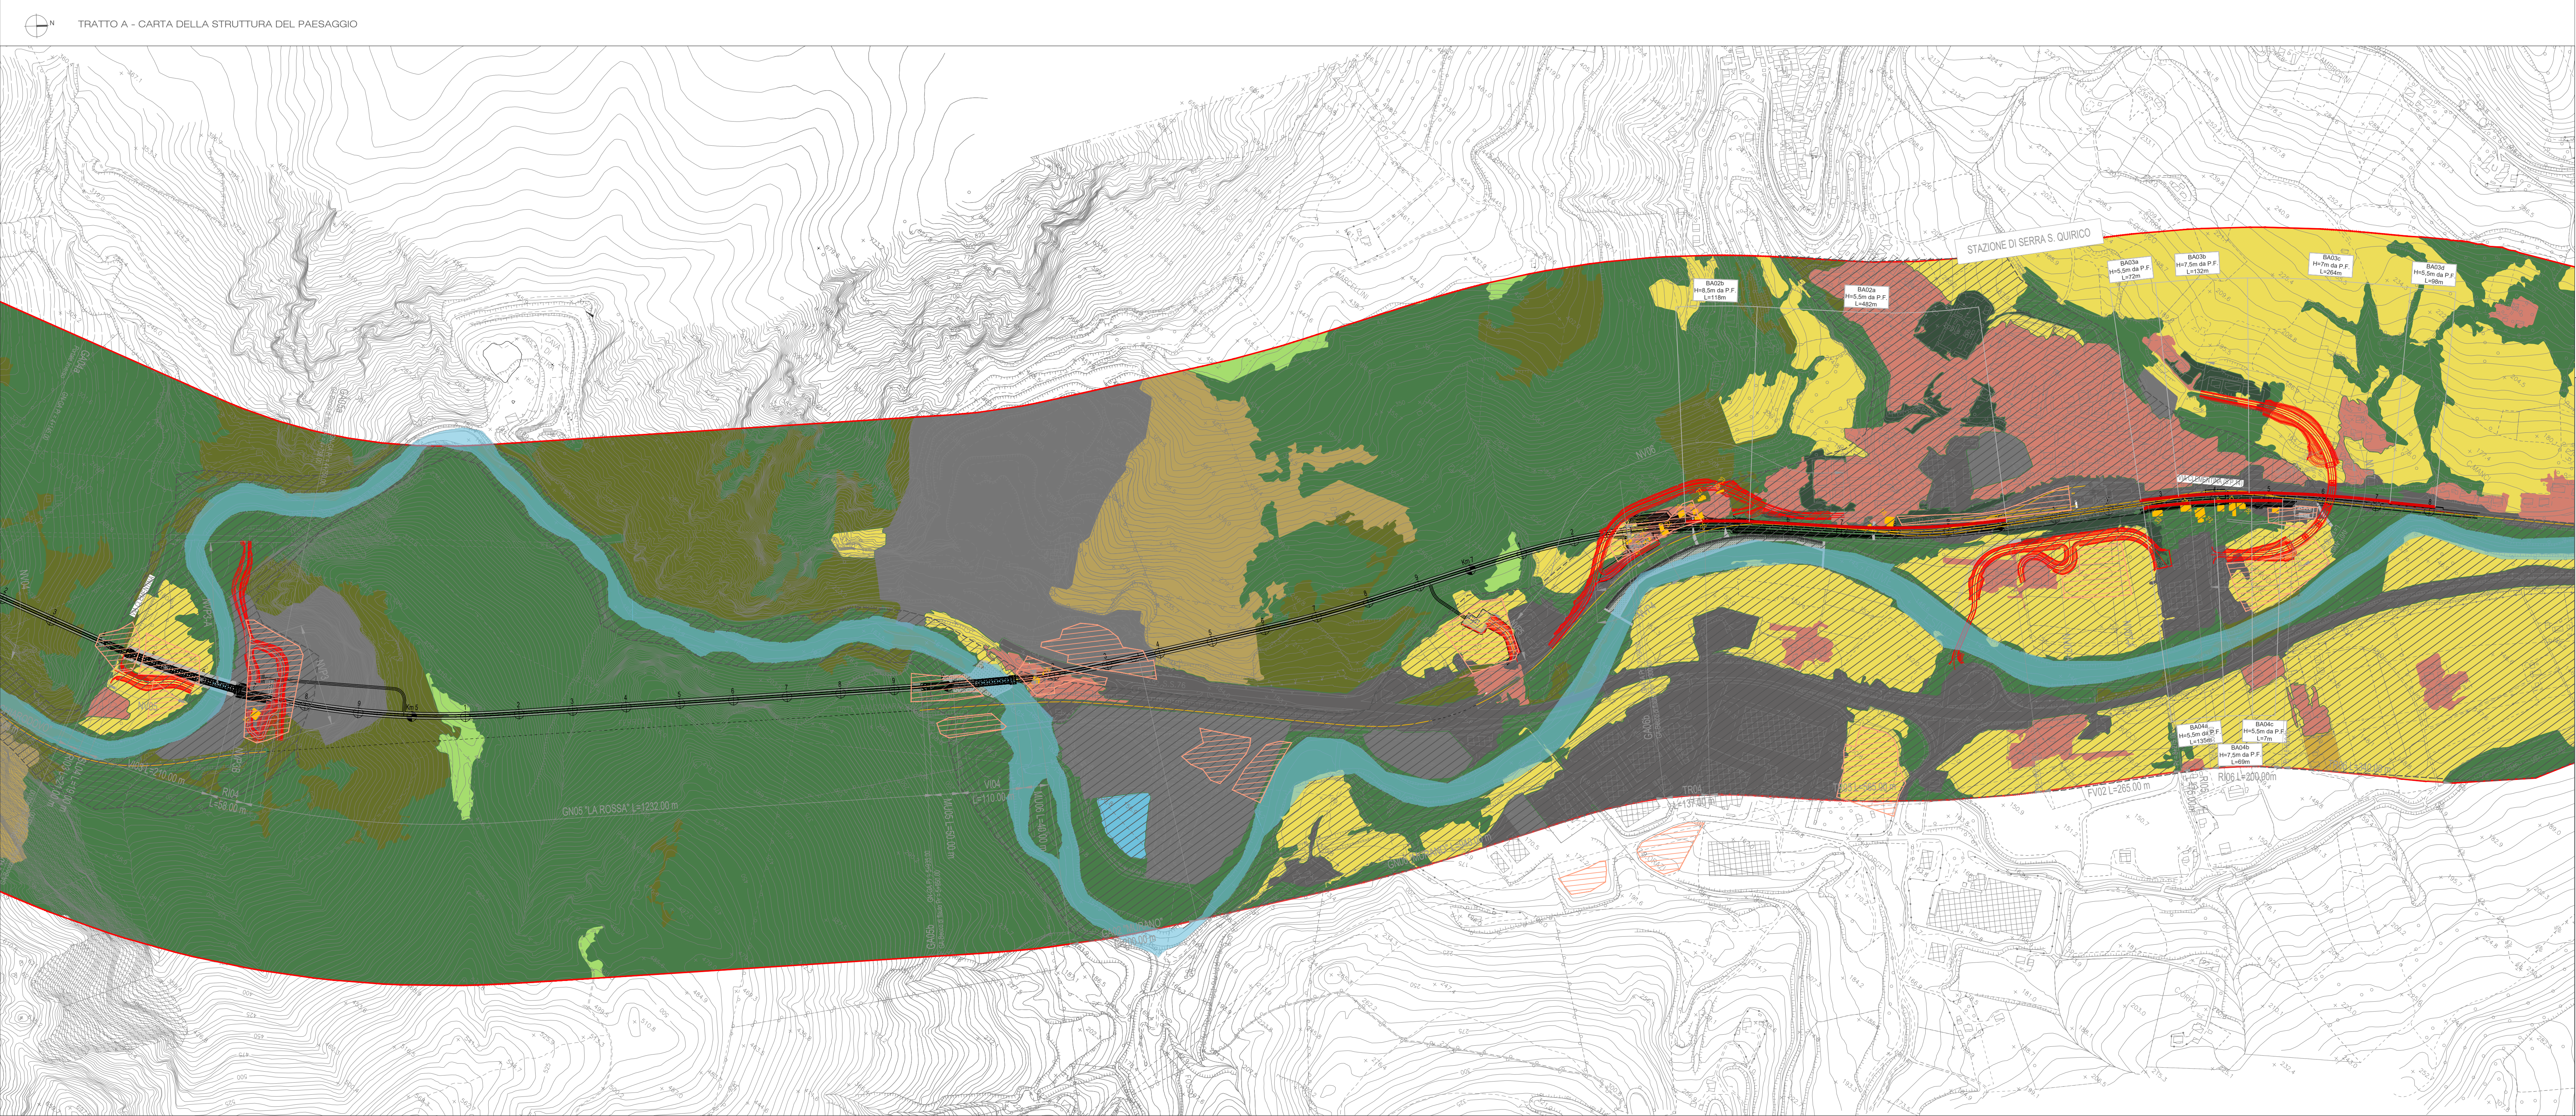


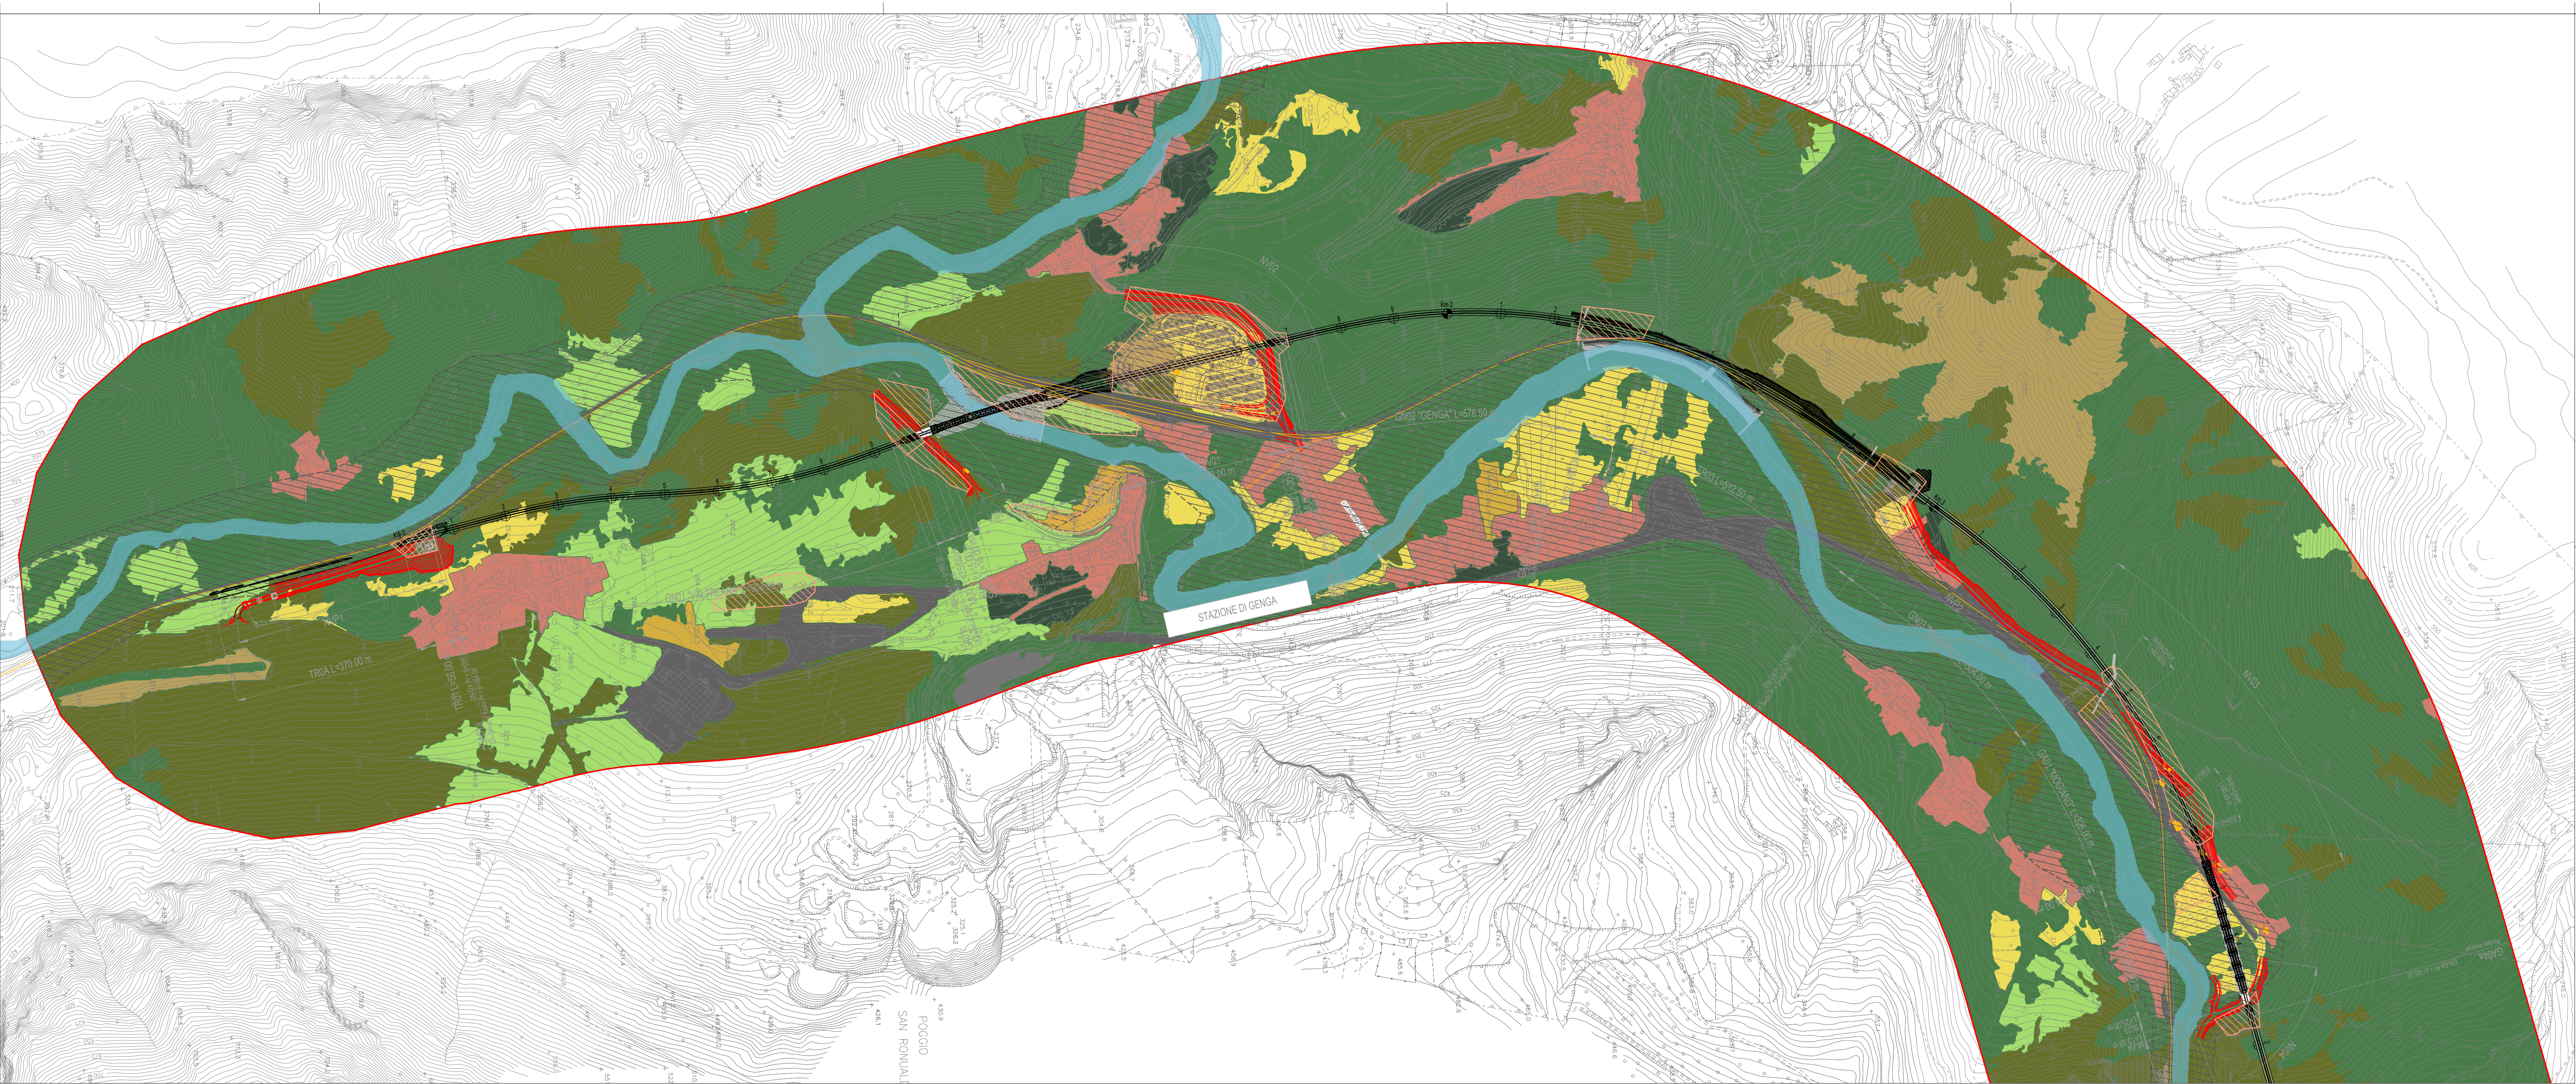

COMMITTENTE:

RFI
RETE FERROVIARIA ITALIANA
GRUPPO FERROVIE DELLO STATO ITALIANO

PROGETTAZIONE:

ITALFERR
GRUPPO RINNOVATO DELLO STATO ITALIANO

DIREZIONE TECNICA

U.O. ARCHITETTURA, AMBIENTE E TERRITORIO

S.O. AMBIENTE

PROGETTO DI FATTIBILITA' TECNICA ECONOMICA

POTENZIAMENTO INFRASTRUTTURALE ORTE-FALCONARA

RADDOPPIO DELLA TRATTA PM228-CASTELPLANIO

LOTTO 2

Relazione Paesaggistica ai sensi del DPCM 12.12.2005

Carta della struttura del paesaggio

SCALA: 1:5.000

COMMESSA LOTTO FASE ENTE TIPO DOC. OPERA/DISCIPLINA PROGR. REV.

IR0F02R22NSIM0002001C

Rev.	Descrizione	Redatto	Data	Verificato	Data	Approvato	Data	Autorizzato	Data
A	Emissione esecutiva	M. Mili	Novembre 2021	S. Chioschillo	Novembre 2021	C. Uricchi	Novembre 2021	C. Uricchi	Luglio 2022
B	Emissione esecutiva	M. Mili	Gennaio 2022	S. Chioschillo	Gennaio 2022	C. Uricchi	Gennaio 2022	C. Uricchi	Luglio 2022
C	Emissione a seguito di richieste MTE	M. Mili	Luglio 2022	S. Chioschillo	Luglio 2022	C. Uricchi	Luglio 2022	C. Uricchi	Luglio 2022

IR0F02R22NSIM0002001C.dwg

In. Elab.: