


- LEGENDA DI PROGETTO**
 Viadotto — Nuova viabilità — Rilevato — Gallerie
- LEGENDA**
- PERCETTORI**
- PERCETTORI ISOLATI
Edifici isolati dai quali è potenzialmente visibile la linea ferroviaria e la viabilità a corollario
 - TRATTI DI PERCEZIONE DINAMICA
Tratti di viabilità da cui si percepisce dinamicamente il paesaggio
 - Visuali frammentate in ambito urbano
- DETRATTORI DELLA QUALITA' DEL PAESAGGIO**
- IMPIANTI, EDIFICIO E COMPLESSI INDUSTRIALI
Elementi che detraggono qualità al paesaggio percepito
- PERCEZIONE POTENZIALE DELLE INFRASTRUTTURE LINEARI**
- CLASSIFICAZIONE**
- ▲▲▲ NULLO O MOLTO POCO RILEVANTE
Tratti prevalentemente a raso, modestamente rilevati rispetto al piano di campagna
Altezza in rilevato normalmente assorbite e non emergenti sugli elementi che popolano le visuali percepite
 - ▲▲ POCO RILEVANTE
Tratti mediamente rilevati rispetto al piano di campagna, rilevato basso
Altezza in rilevato parzialmente assorbite ed emergenti sugli elementi che popolano le visuali percepite
 - ▲▲▲ MEDIAMENTE RILEVANTE
Tratti in rilevato rispetto al piano di campagna
Altezza in rilevato emergenti sugli elementi che mediamente popolano le visuali percepite
 - ▲▲▲ RILEVANTE
Tratti in rilevato alto rispetto al piano di campagna
Altezza in rilevato emergenti sugli elementi che popolano le visuali percepite
- TRACCIATO DI PROGETTO**
- Tracciato ferroviario
 - Nuova viabilità
 - Barriere antirumore
 - Demolizioni fabbricati
 - Demolizioni binari
 - Sistemazioni idrauliche
 - Area di cantiere soggette a ripristino dello stato ante-opera per le parti non interessate in via definitiva dalle opere ferroviarie e stradali

TRATTO A - CARTA DELLA VISUALITA'

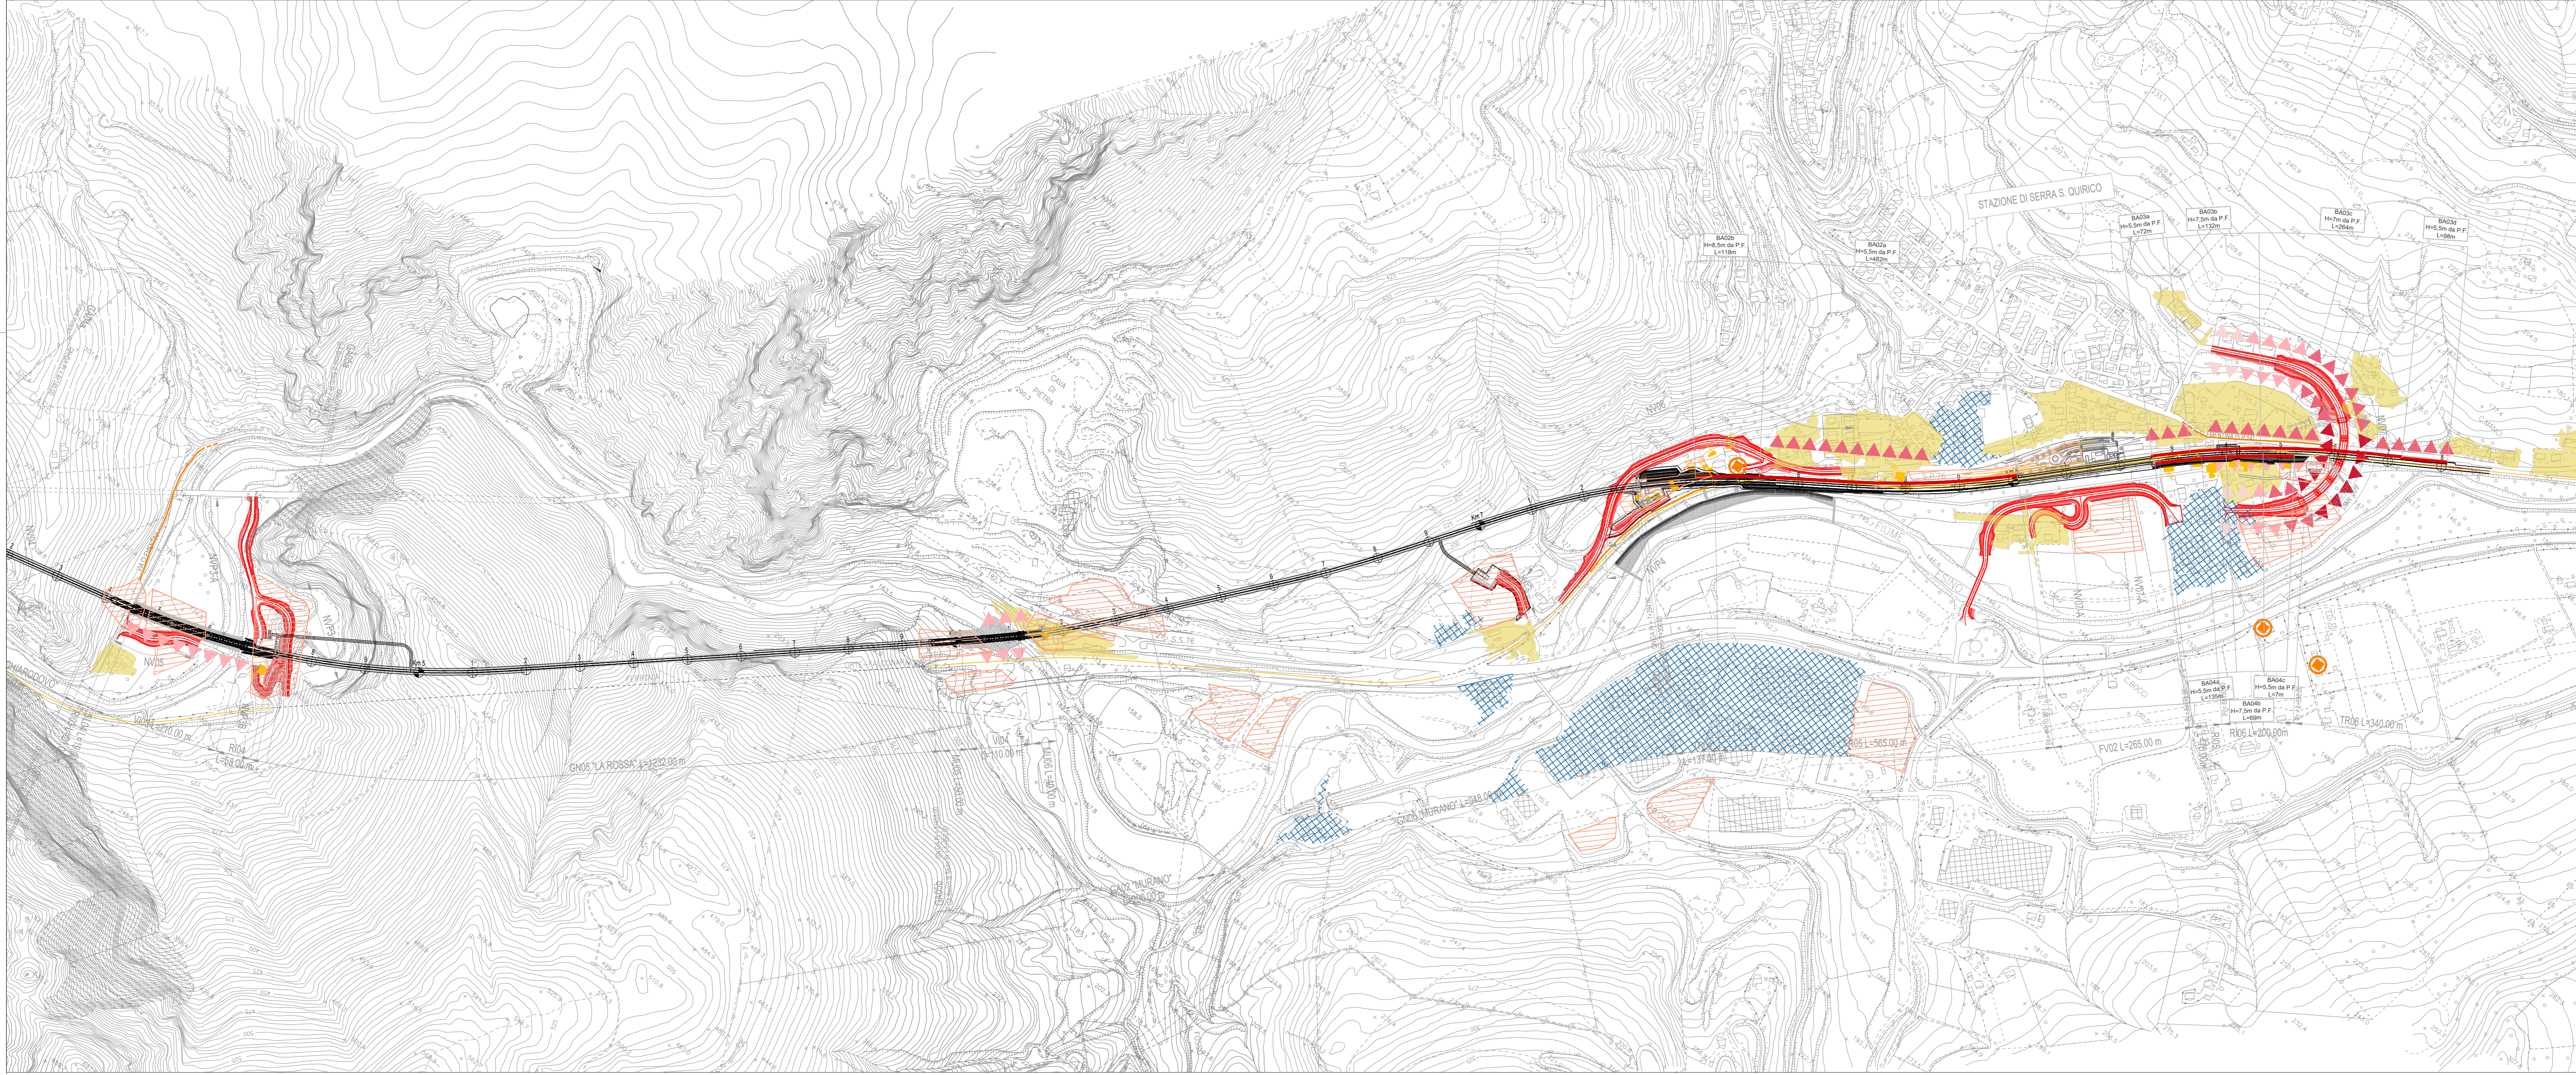

COMMITTENTE: **RFI** RETE FERROVIARIA ITALIANA GRUPPO FERROVIE DELLO STATO ITALIANE

PROGETTAZIONE: **ITALFERR** GRUPPO INNOVARE DELLO STATO ITALIANE

DIREZIONE TECNICA
 U.O. ARCHITETTURA, AMBIENTE E TERRITORIO
 S.O. AMBIENTE

PROGETTO DI FATTIBILITA' TECNICA ECONOMICA
 RADDOPPIO INFRASTRUTTURALE ORTE-FALCONARA
 RADDOPPIO DELLA TRATTA PM228-CASTELPLANIO

LOTTO 2
 Relazione Paesaggistica ai sensi del DPCM 12.12.2005
 Carta della visualità

SCALA: 1:5.000

COMMESSA	LOTTO	FASE	ENTE	TIPO DOC.	OPER/DISCIPLINA	PROGR.	REV.
IR0F	02	R	22	N5	IM0002	002	C

Rev.	Descrizione	Redatto	Data	Verificato	Data	Approvato	Data	Autorizzato Data
A	Emissione esecutiva	M. Mili	Novembre 2021	S. Chiuschiolo T. Caporaso G. Diapetti	Novembre 2021	C. Ursicoli	Novembre 2021	C. Ursicoli
B	Emissione esecutiva	M. Mili	Gennaio 2022	S. Chiuschiolo T. Caporaso G. Diapetti	Gennaio 2022	C. Ursicoli	Gennaio 2022	C. Ursicoli
C	Emissione a seguito di richieste MTE	M. Mili	Luglio 2022	S. Chiuschiolo T. Caporaso G. Diapetti	Luglio 2022	C. Ursicoli	Luglio 2022	C. Ursicoli

IR0F02R22NSIM002002C.dwg n. Elab.: