
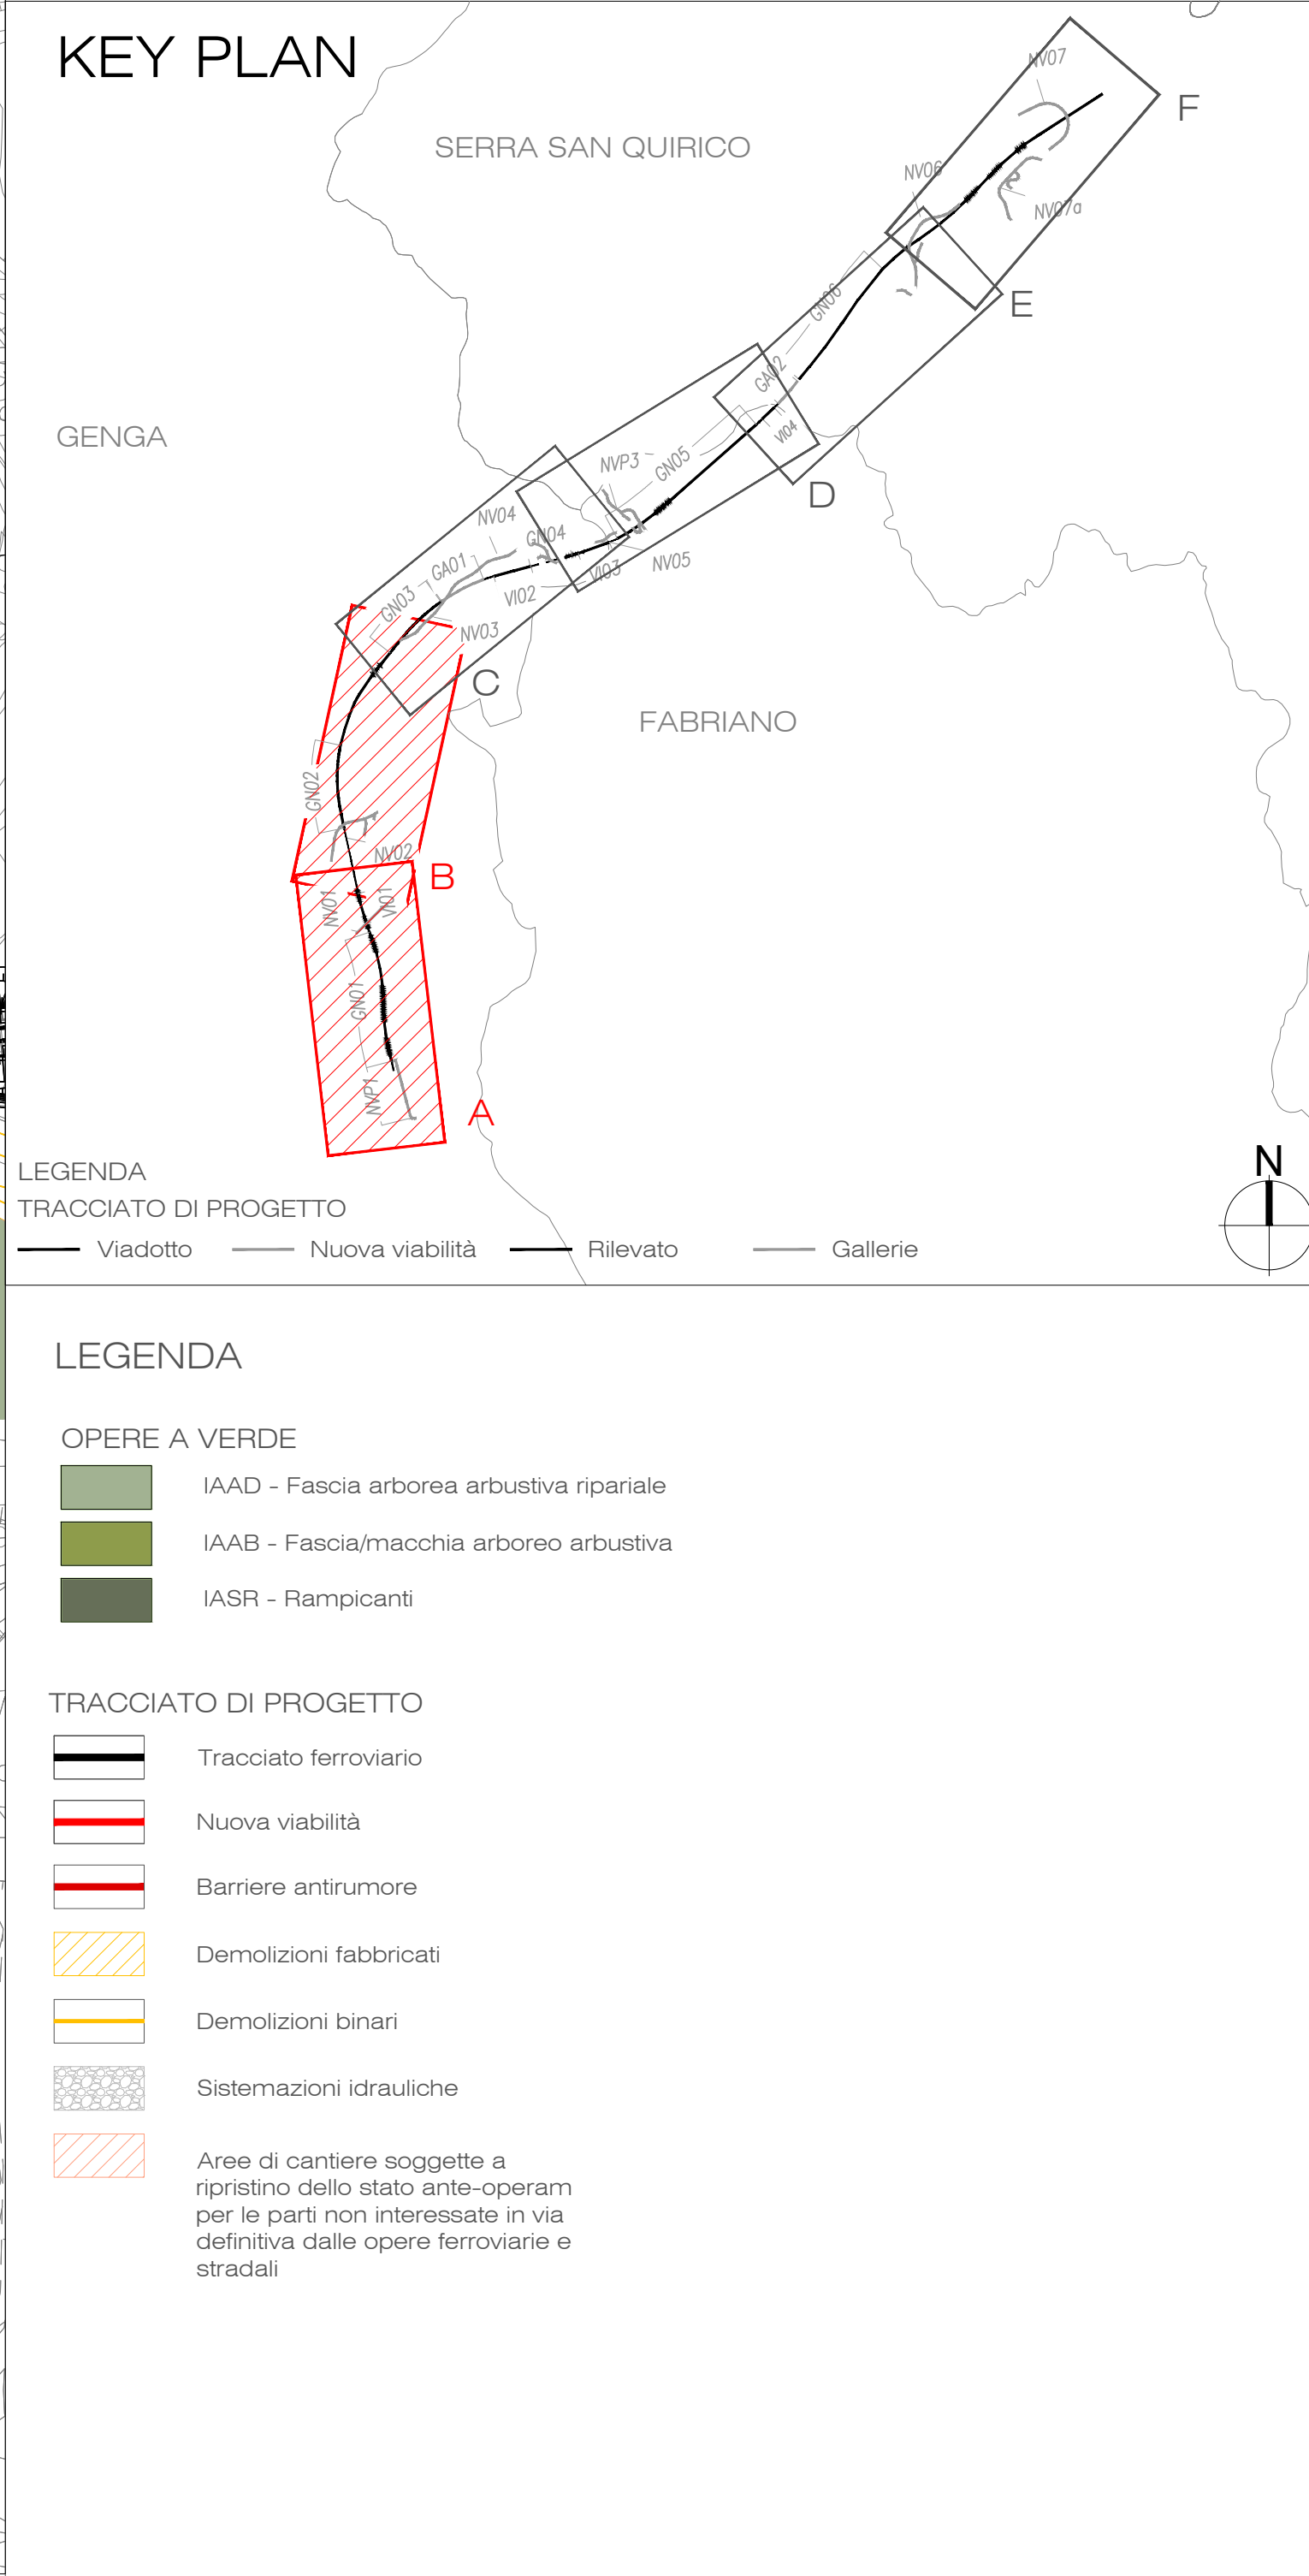


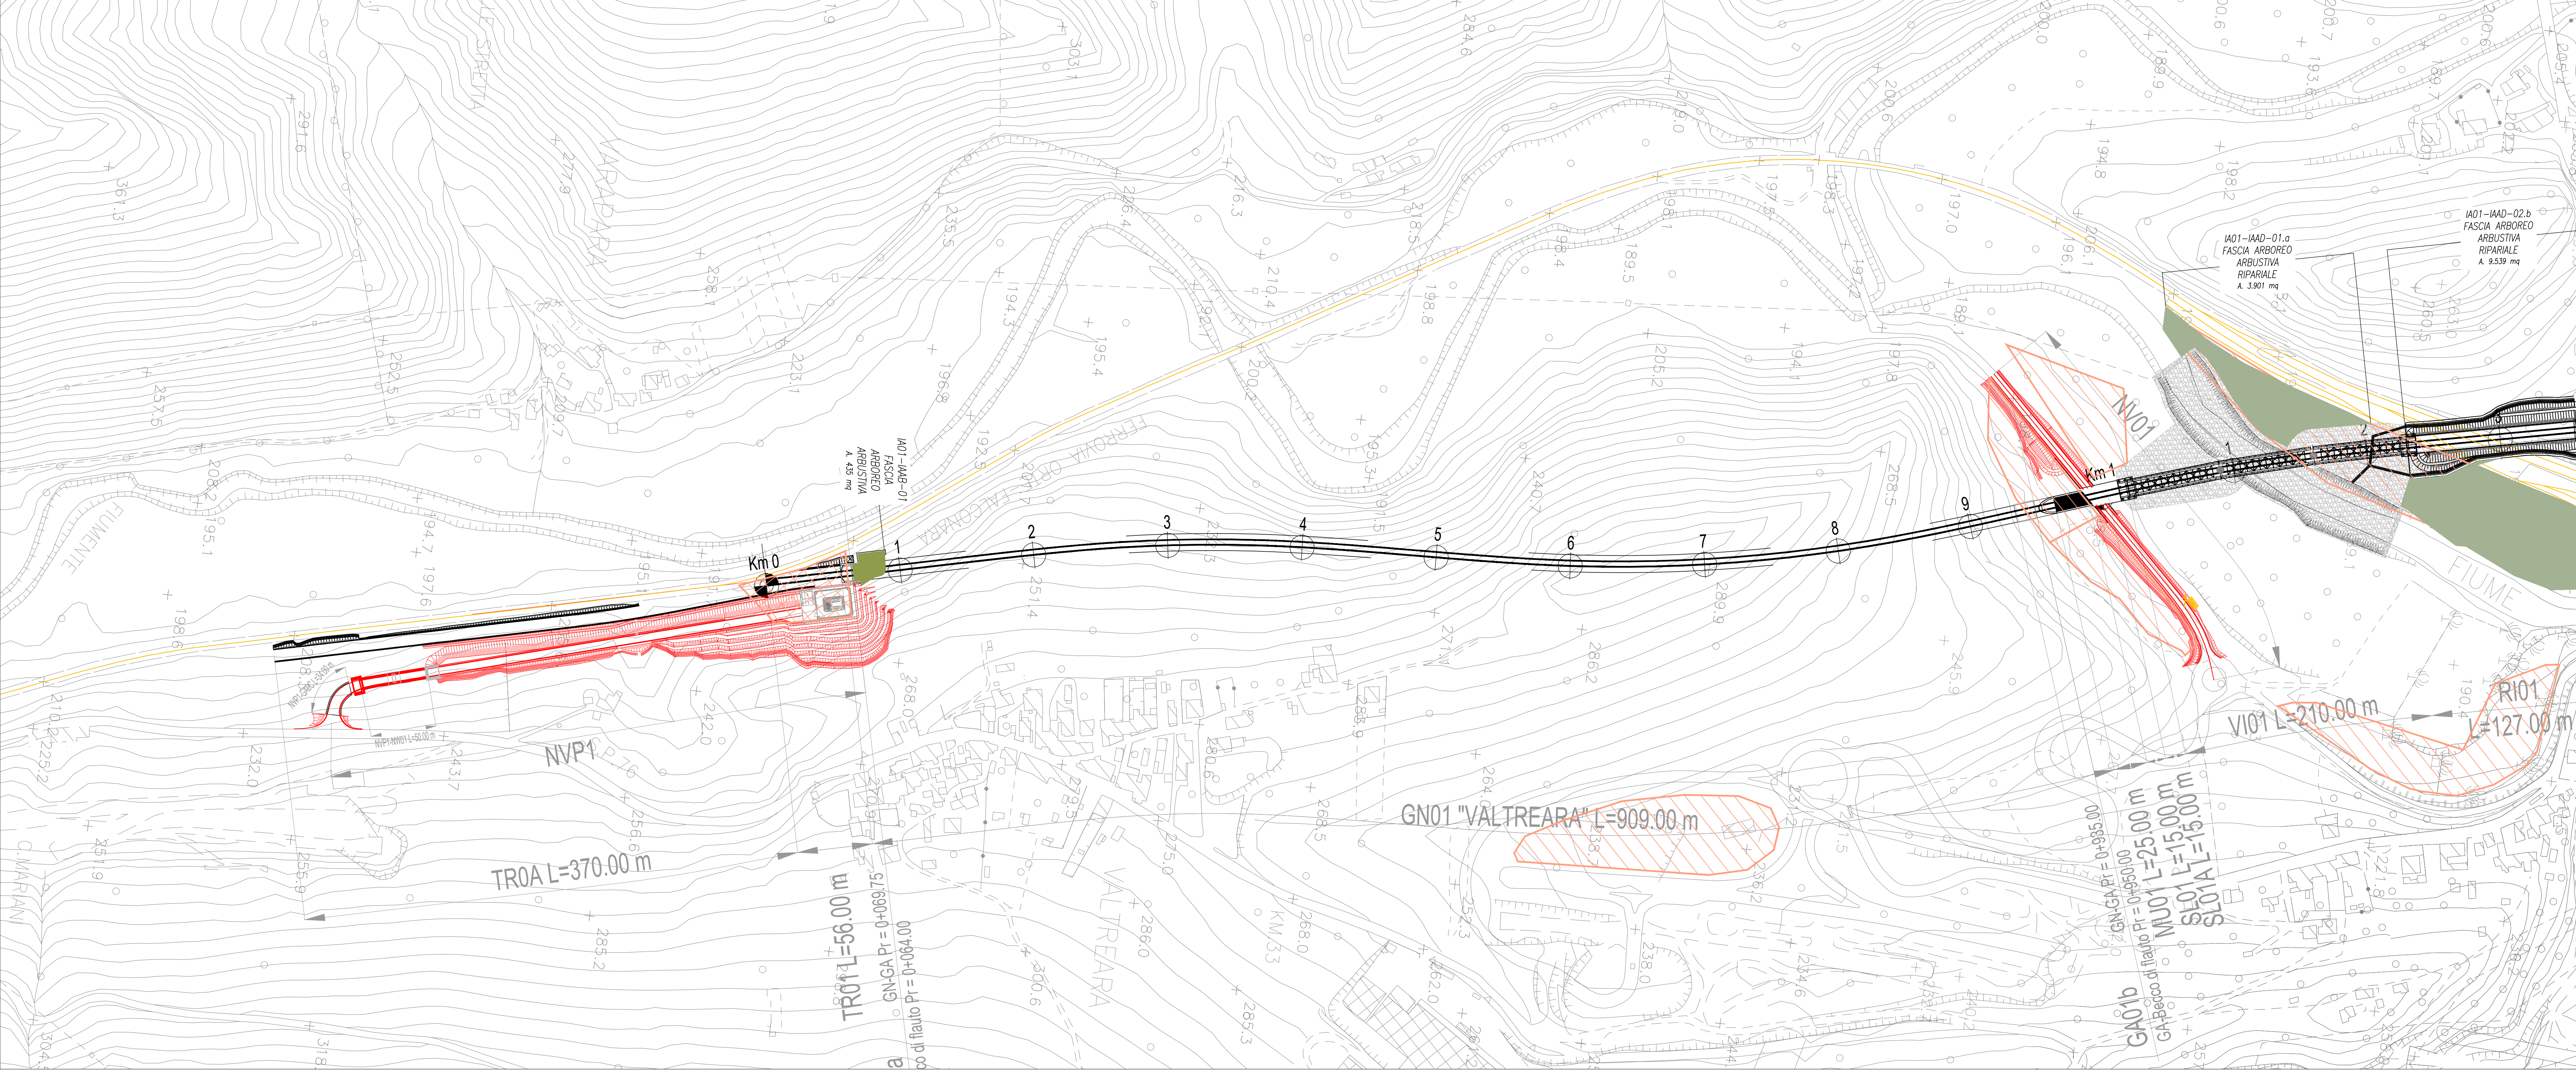

COMMITTENTE:

PROGETTAZIONE:

DIREZIONE TECNICA

U.O. ARCHITETTURA, AMBIENTE E TERRITORIO

S.O. AMBIENTE

PROGETTO DI FATTIBILITA' TECNICA ECONOMICA

POTENZIAMENTO INFRASTRUTTURALE ORTE-FALCONARA

RADDOPPIO DELLA TRATTA PM228-CASTELPLANIO

LOTTO 2

Relazione Paesaggistica ai sensi del DPCM 12.12.2005

Carta di sintesi delle misure di tutela del territorio - Tavola 1

SCALA: 1: 2.000

| COMMESSA | LOTTO | FASE | ENTE | TIPO DOC. | OPERA/DISCIPLINA | PROGR. | REV. |
|----------|-------|------|------|-----------|------------------|--------|------|
| IR0F     | 02    | R    | 22   | N6        | IM0002           | 001    | C    |

| Rev. | Descrizione                          | Redatto | Data          | Verificato      | Data          | Approvato   | Data          | Autorizzato Data |
|------|--------------------------------------|---------|---------------|-----------------|---------------|-------------|---------------|------------------|
| A    | Emissione esecutiva                  | M. Mula | Novembre 2021 | S. Chiuschiello | Novembre 2021 | C. Lisciani | Novembre 2021 | C. Lisciani      |
| B    | Emissione esecutiva                  | M. Mula | Gennaio 2022  | S. Chiuschiello | Gennaio 2022  | C. Lisciani | Gennaio 2022  | C. Lisciani      |
| C    | Emissione a seguito di richiesta MTE | M. Mula | Luglio 2022   | S. Chiuschiello | Luglio 2022   | C. Lisciani | Luglio 2022   | C. Lisciani      |

IR0F02R22N6IM0002001C.dwg

n. Elab.: