

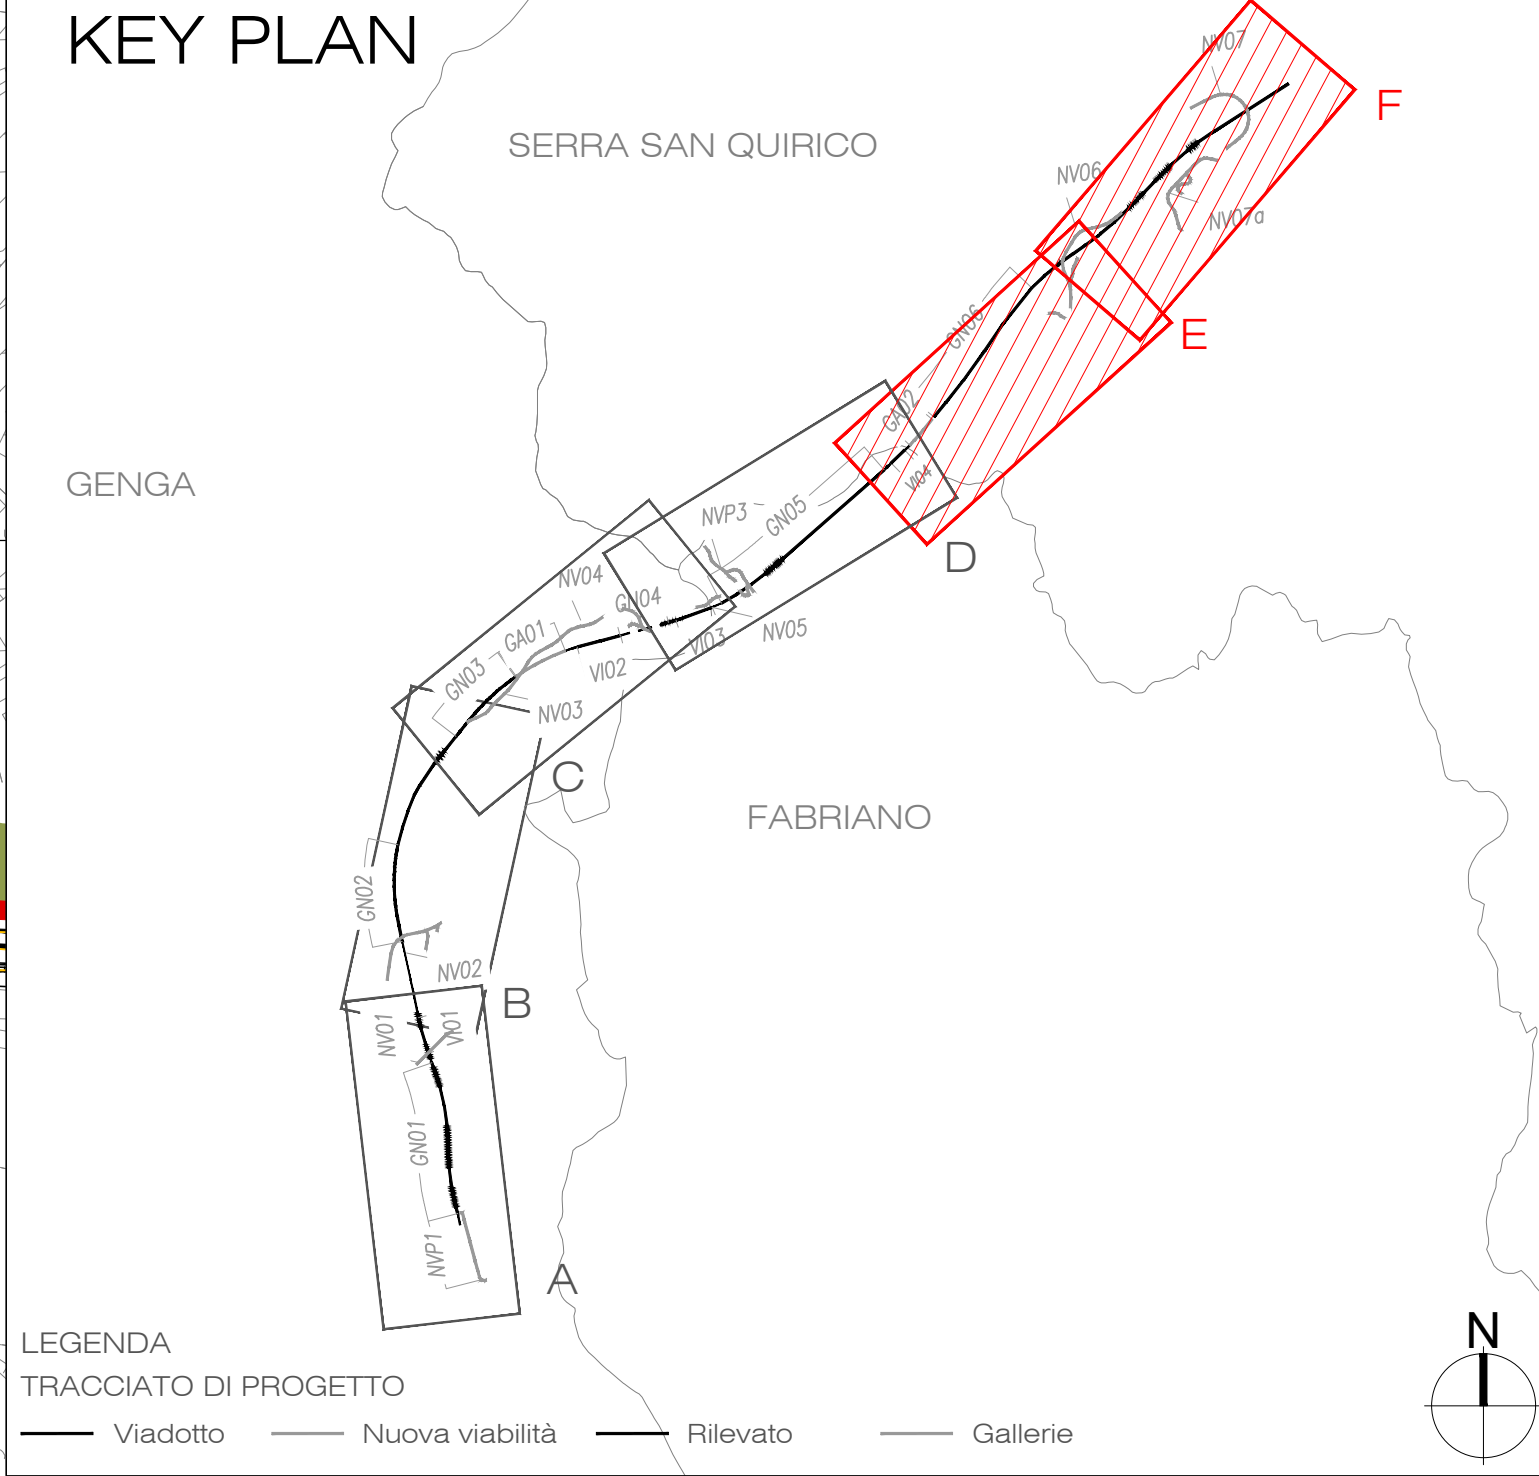
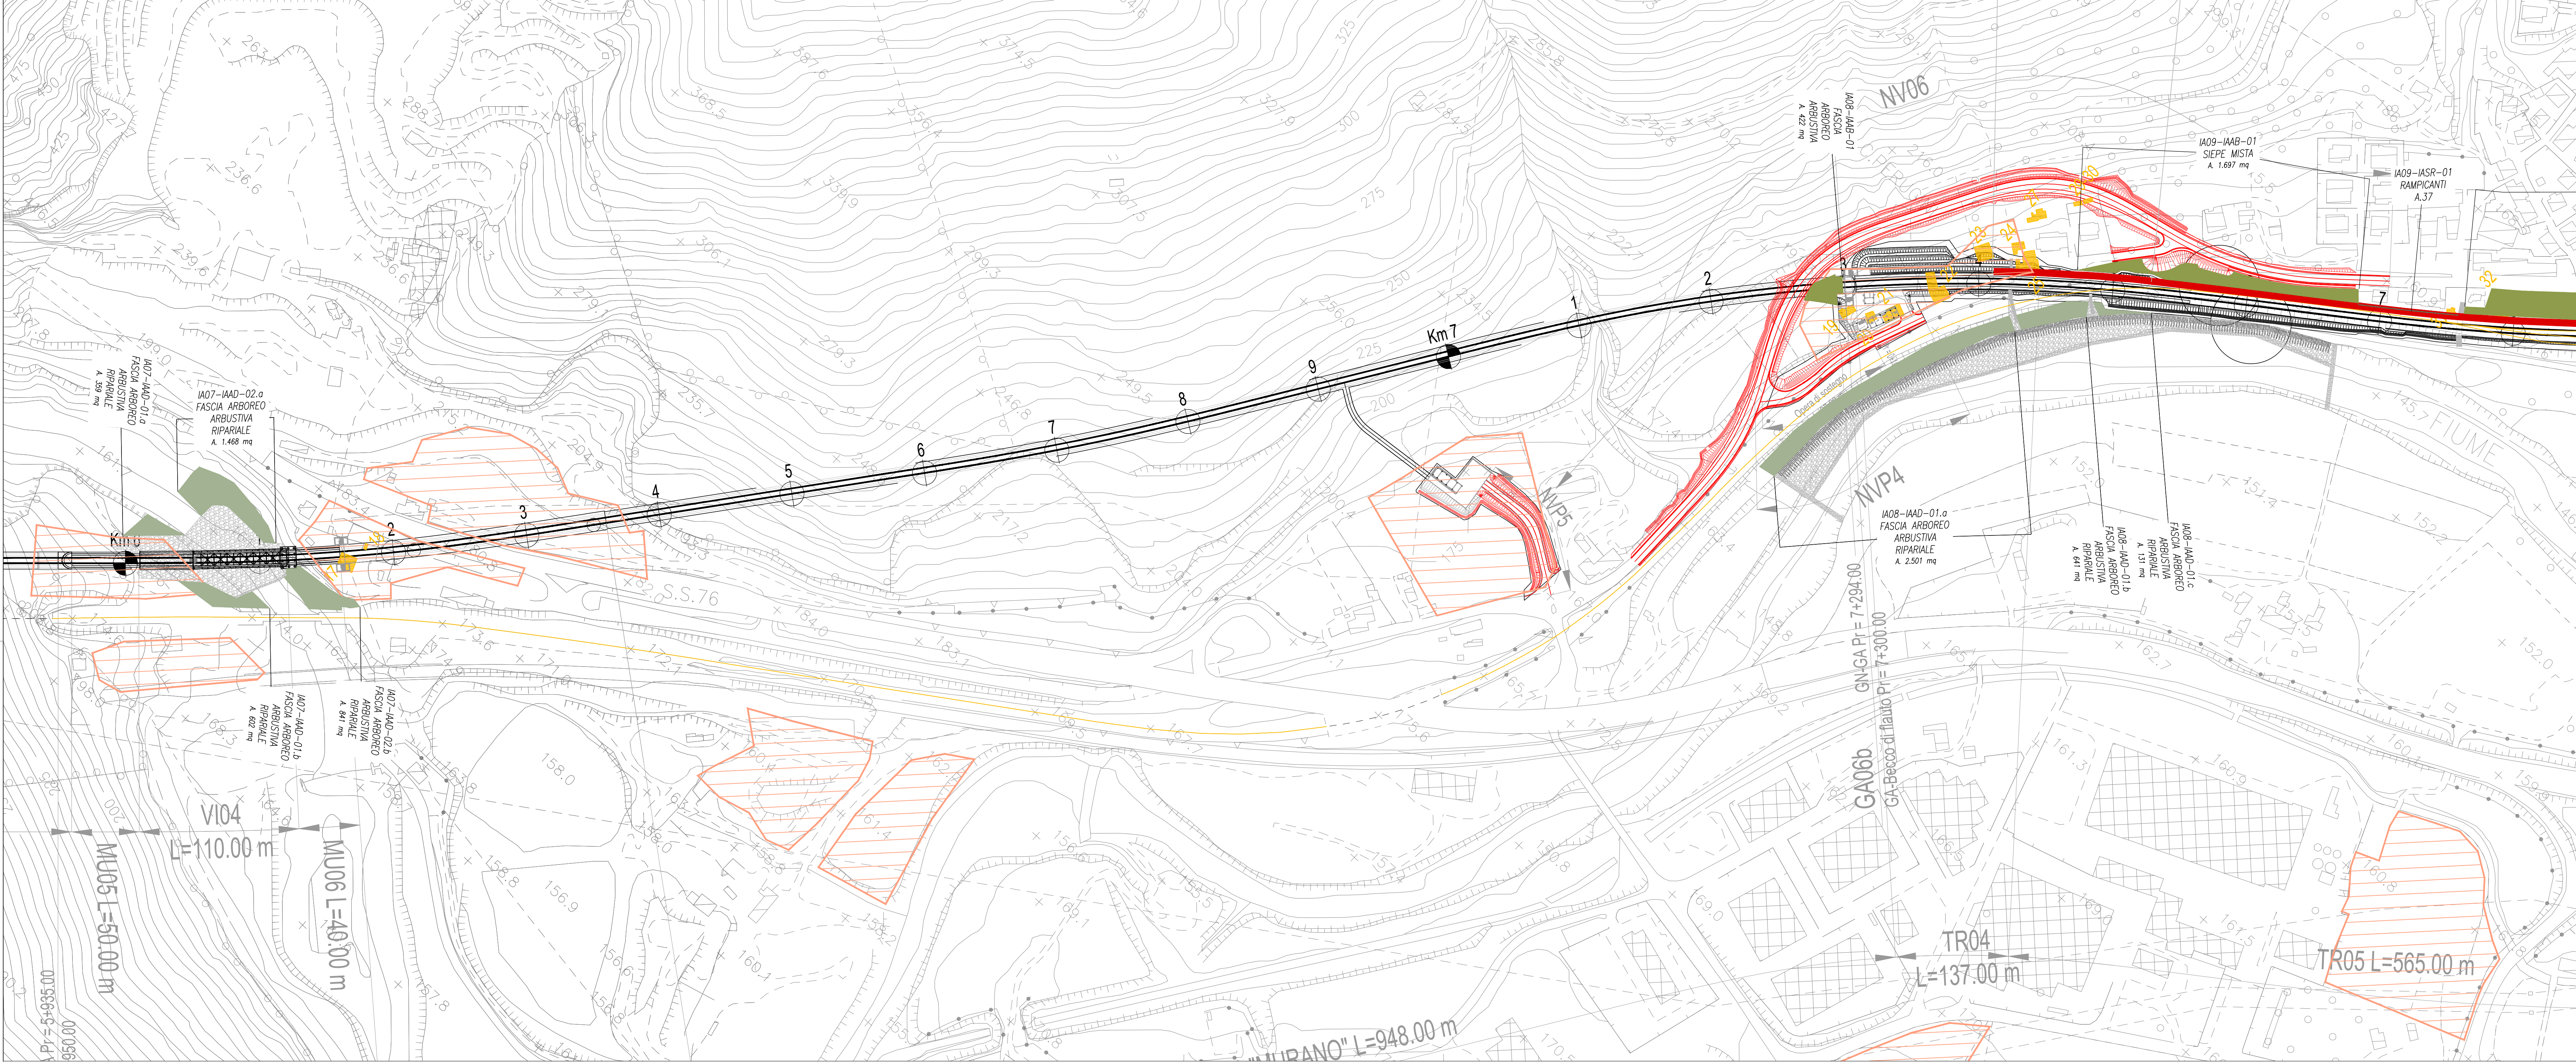


 

- LEGENDA**
- TRACCIATO DI PROGETTO**
- Tracciato ferroviario
 - Nuova viabilità
 - Barriere antirumore
 - Demolizioni fabbricati
 - Demolizioni binari
 - Sistemazioni idrauliche
 - Area di cantiere soggetta a ripristino dello stato ante-operam per le parti non interessate in via definitiva dalle opere ferroviarie e stradali
- OPERE A VERDE**
- IAAD - Fascia arborea arbustiva ripariale
 - IAAB - Fascia/macchia arborea arbustiva
 - IASR - Rampicanti

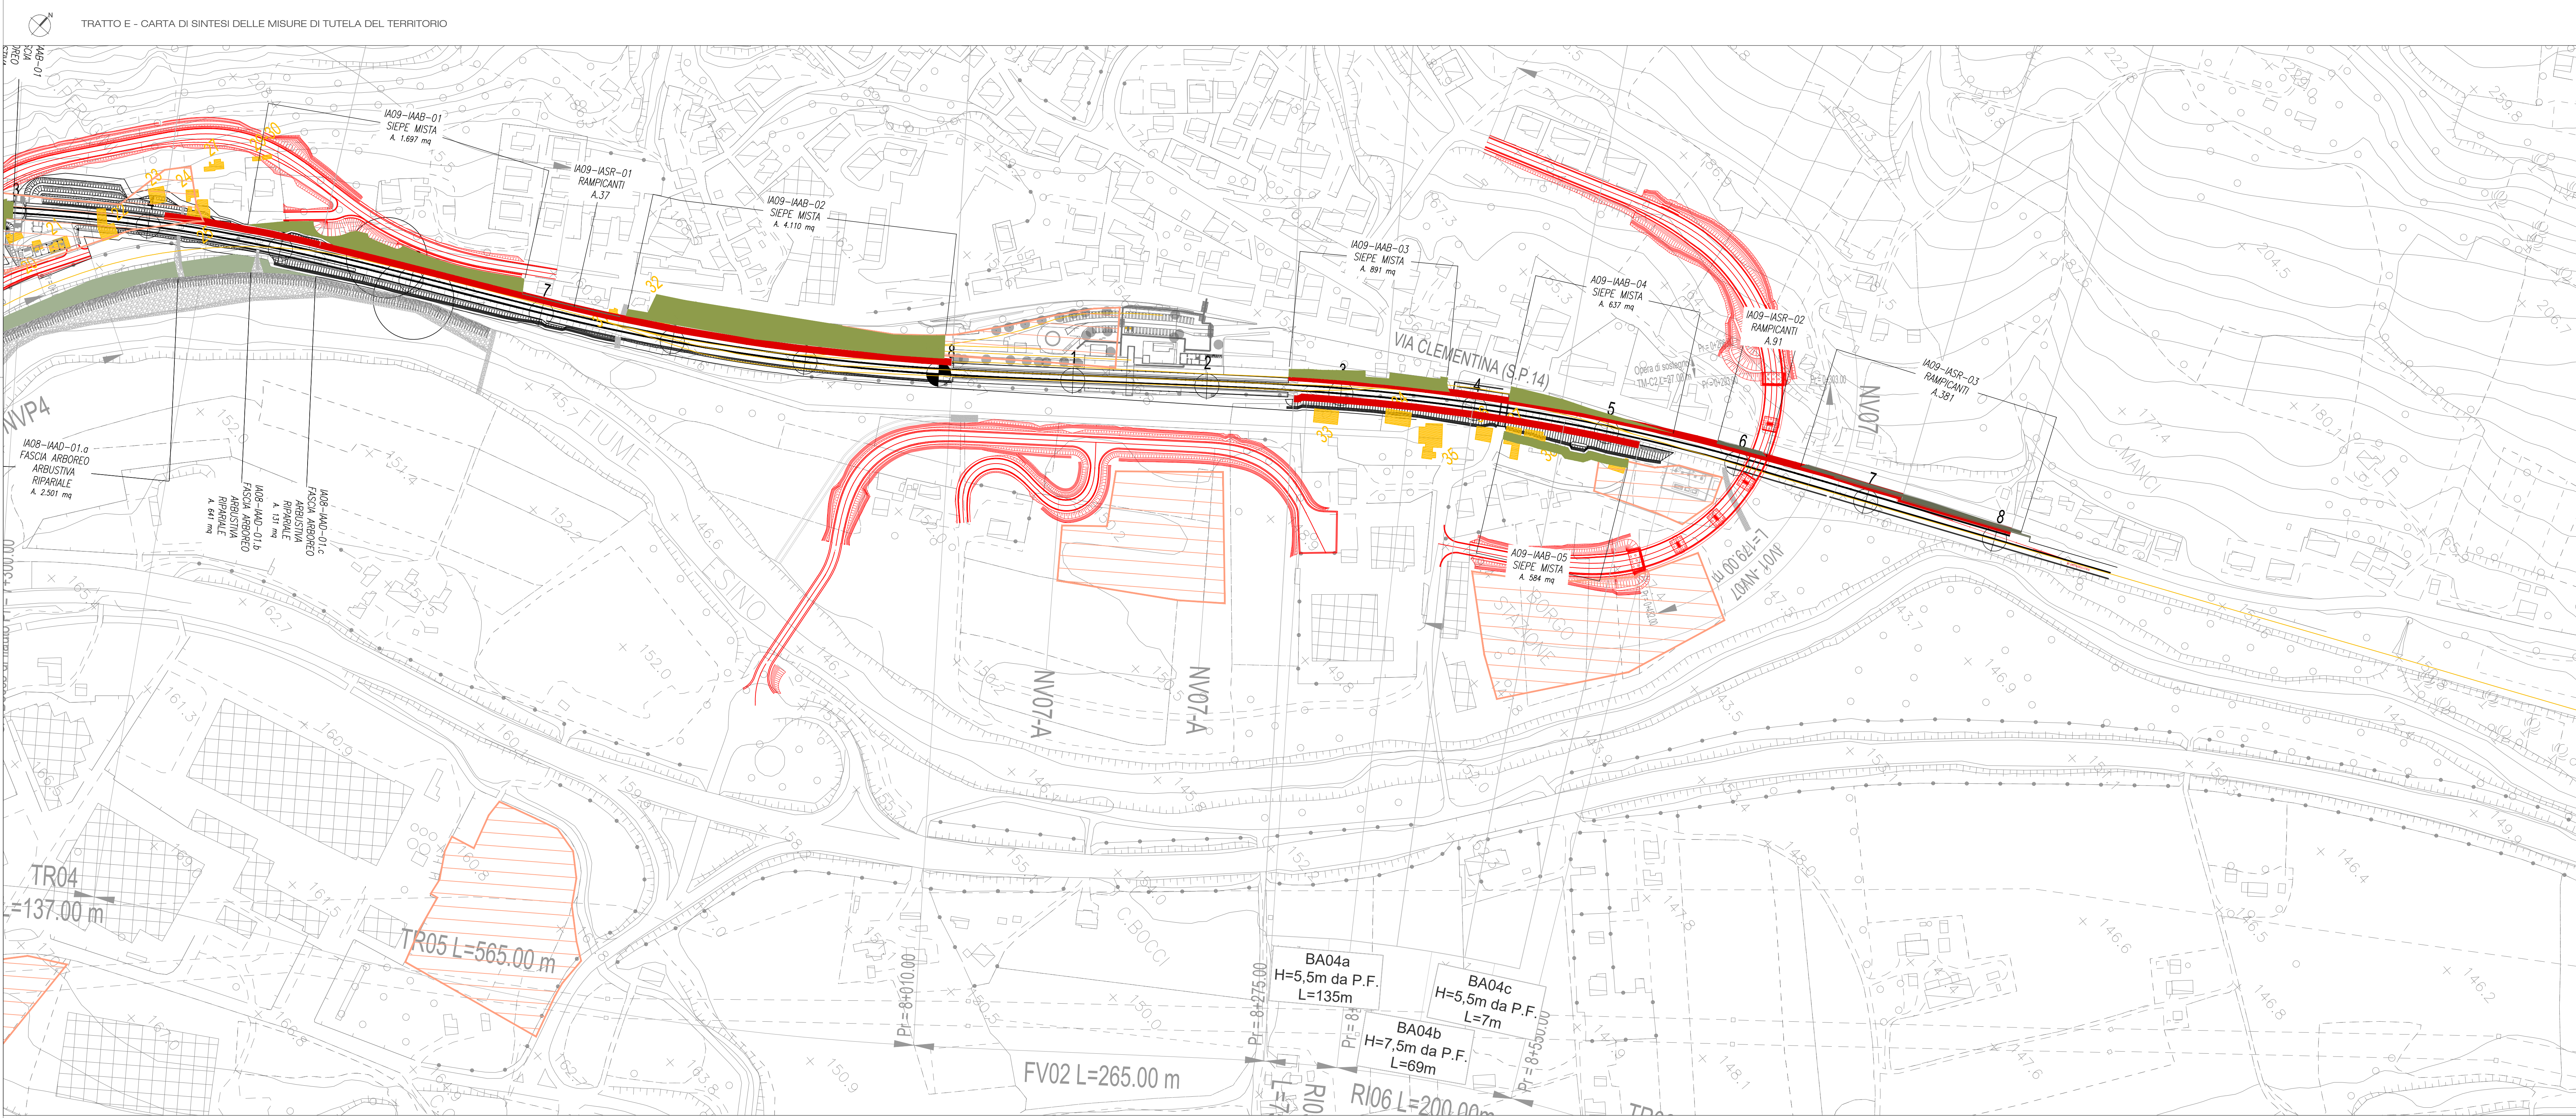

COMMITTENTE:  **GRUPPO FERROVIE DELLO STATO ITALIANE**

PROGETTAZIONE:  **GRUPPO INNOVARE DELLO STATO ITALIANO**

DIREZIONE TECNICA

U.O. ARCHITETTURA, AMBIENTE E TERRITORIO

S.O. AMBIENTE

PROGETTO DI FATTIBILITA' TECNICA ECONOMICA

POTENZIAMENTO INFRASTRUTTURALE ORTE-FALCONARA

RADDOPPIO DELLA TRATTA PM228-CASTELPLANIO

LOTTO 2

Relazione Paesaggistica ai sensi del DPCM 12.12.2005

Carta di sintesi delle misure di tutela del territorio 3/3

SCALA: 1: 2.000

Rev.	Descrizione	Redatto	Data	Verificato	Data	Approvato	Data	Autorizzato Data
A	Emissione esecutiva	M. Mili	Novembre 2021	S. Chiuschi	Novembre 2021	C. Lisciani	Novembre 2021	C. Ermani
B	Emissione esecutiva	M. Mili	Gennaio 2022	S. Chiuschi	Gennaio 2022	C. Lisciani	Gennaio 2022	C. Ermani
C	Emissione a seguito di notifica MTE	M. Mili	Luglio 2022	S. Chiuschi	Luglio 2022	C. Lisciani	Luglio 2022	C. Ermani

IR0F02R22N8IM002003C.dwg

In. Elab.: