
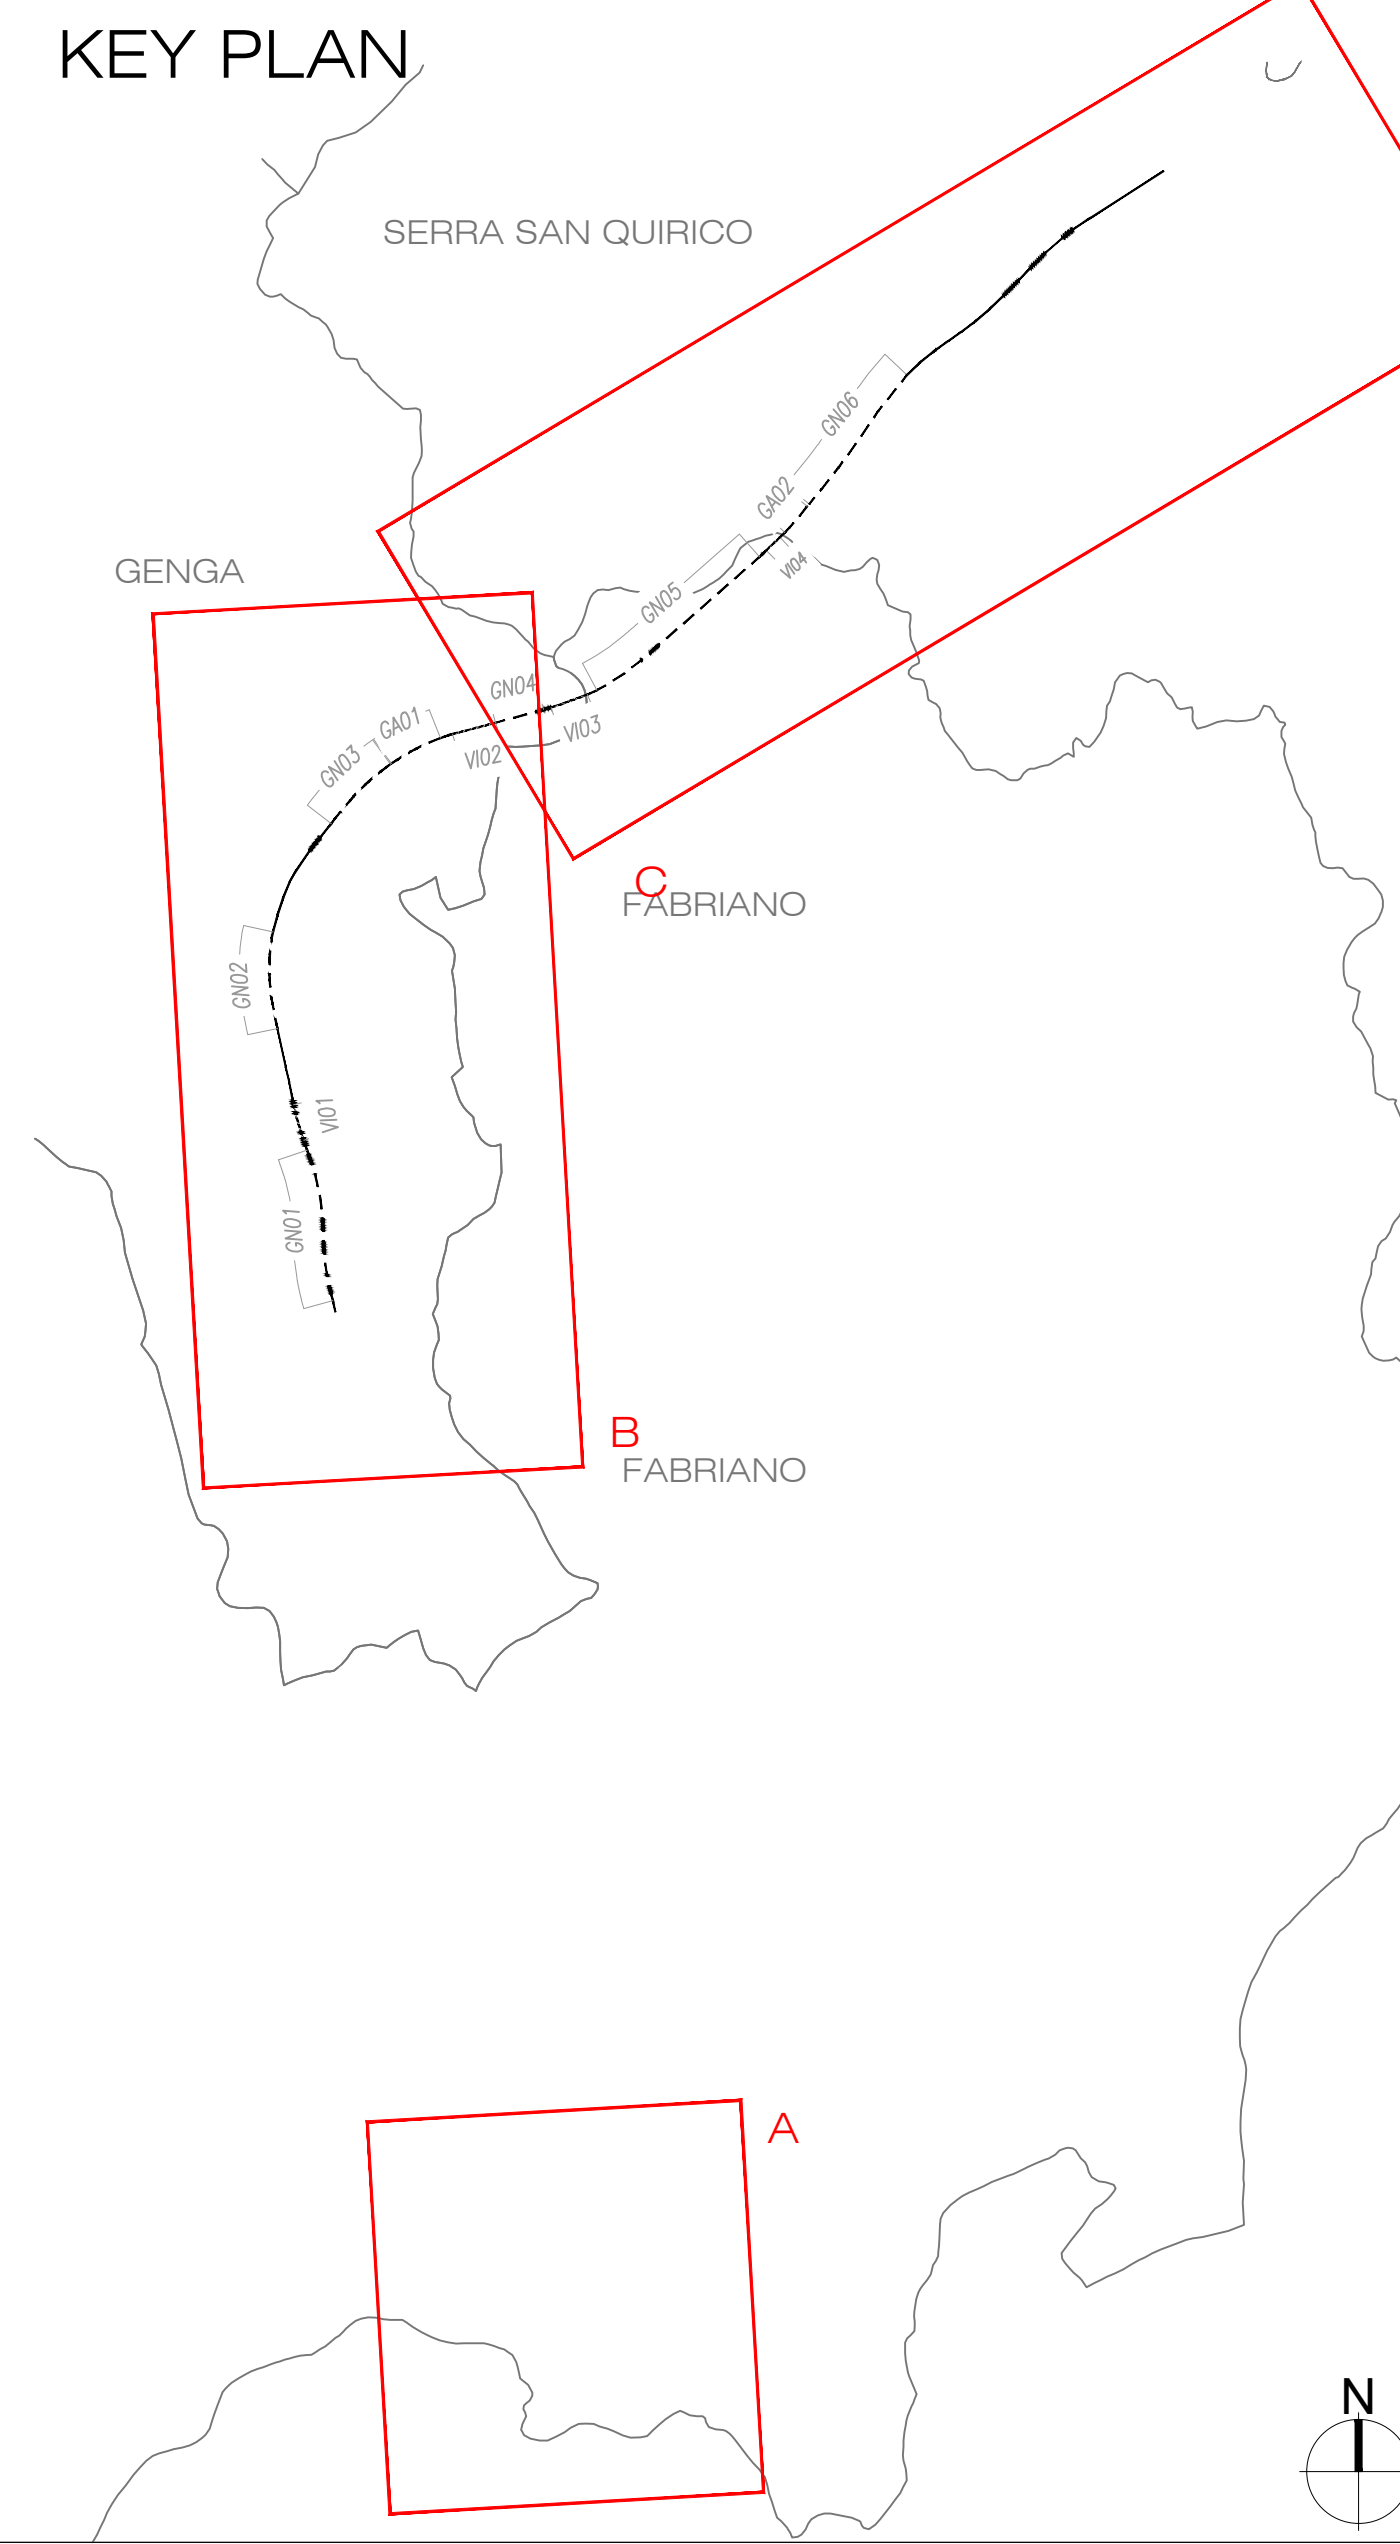
 


 

LEGENDA

TRACCIATO DI PROGETTO

- Tracciato ferroviario
- Nuova viabilità
- Barriera antirumore
- Opere a verde di progetto
- Demolizioni fabbricati
- Demolizioni binari
- Sistemazioni idrauliche

COMPONENTE MONITORATA

XXX n.
ID PUNTO DI MONITORAGGIO

COMPONENTI AMBIENTALI MONITORATE

- ASO - Acque sotterranee
- ASU - Acque superficiali
- SUD - Suolo e sottosuolo
- VEG - FAU Vegetazione e Fauna
- VEG CC - Conservazione cumuli materiale vegetazione
- VEG VV - Vigore Vegetativo
- PAE - Paesaggio
- CEM - Campi elettromagnetici
- VIL/VIC - Vibrazioni
- RUC - Rumore di Cantiere
- RUF - Rumore Ferroviario

FASE

- Monitoraggio ante operam
- Monitoraggio in corso d'opera
- Monitoraggio post operam

OPERE IN PROGETTO

- CB - CANTIERE BASE
- CO - CANTIERE OPERATIVO
- AT - AREA TECNICA PER OPERA
- AS - AREA DI STOCCAGGIO
- DT - DEPOSITO TERRE
- AR - CANTIERE ARMAMENTO E TECNOLOGIE
- VIABILITA' PRIMARIA
- VIABILITA' PRINCIPALE
- VIABILITA' SECONDARIA
- VIABILITA' PODERALE
- PISTA DI CANTIERE
- ACCESSO AI CANTIERI
- DIREZIONI
- LINEA FERROVIARIA/OPERE DI PROGETTO
- LINEA FERROVIARIA ESISTENTE

COMMITTENTE:

PROGETTAZIONE:

DIREZIONE TECNICA

U.O. ARCHITETTURA, AMBIENTE E TERRITORIO

S.O. AMBIENTE

PROGETTO DI FATTIBILITA' TECNICA ECONOMICA

POTENZIAMENTO INFRASTRUTTURALE ORTE-FALCONARA

RADDOPPIO DELLA TRATTA PM228-CASTELPLANIO

LOTTO 2

Piano di Monitoraggio Ambientale

Planimetria di localizzazione dei punti di monitoraggio - Tavola 1

SCALA:

1: 5.000

Rev.	Descrizione	Redatto	Data	Verificato	Data	Approvato	Data	Autore
A	Emissione esecutiva	M. M. M.	Novembre 2021	S. C. C.	Novembre 2021	C. L. L.	Novembre 2021	C. L. L.
B	Emissione esecutiva	M. M. M.	Gennaio 2022	S. C. C.	Gennaio 2022	C. L. L.	Gennaio 2022	C. L. L.
C	Emissione a seguito di richiesta MTE	M. M. M.	Luglio 2022	S. C. C.	Luglio 2022	C. L. L.	Luglio 2022	C. L. L.

IR0F02R22P5MA0000001C.dwg

In. Elab.