



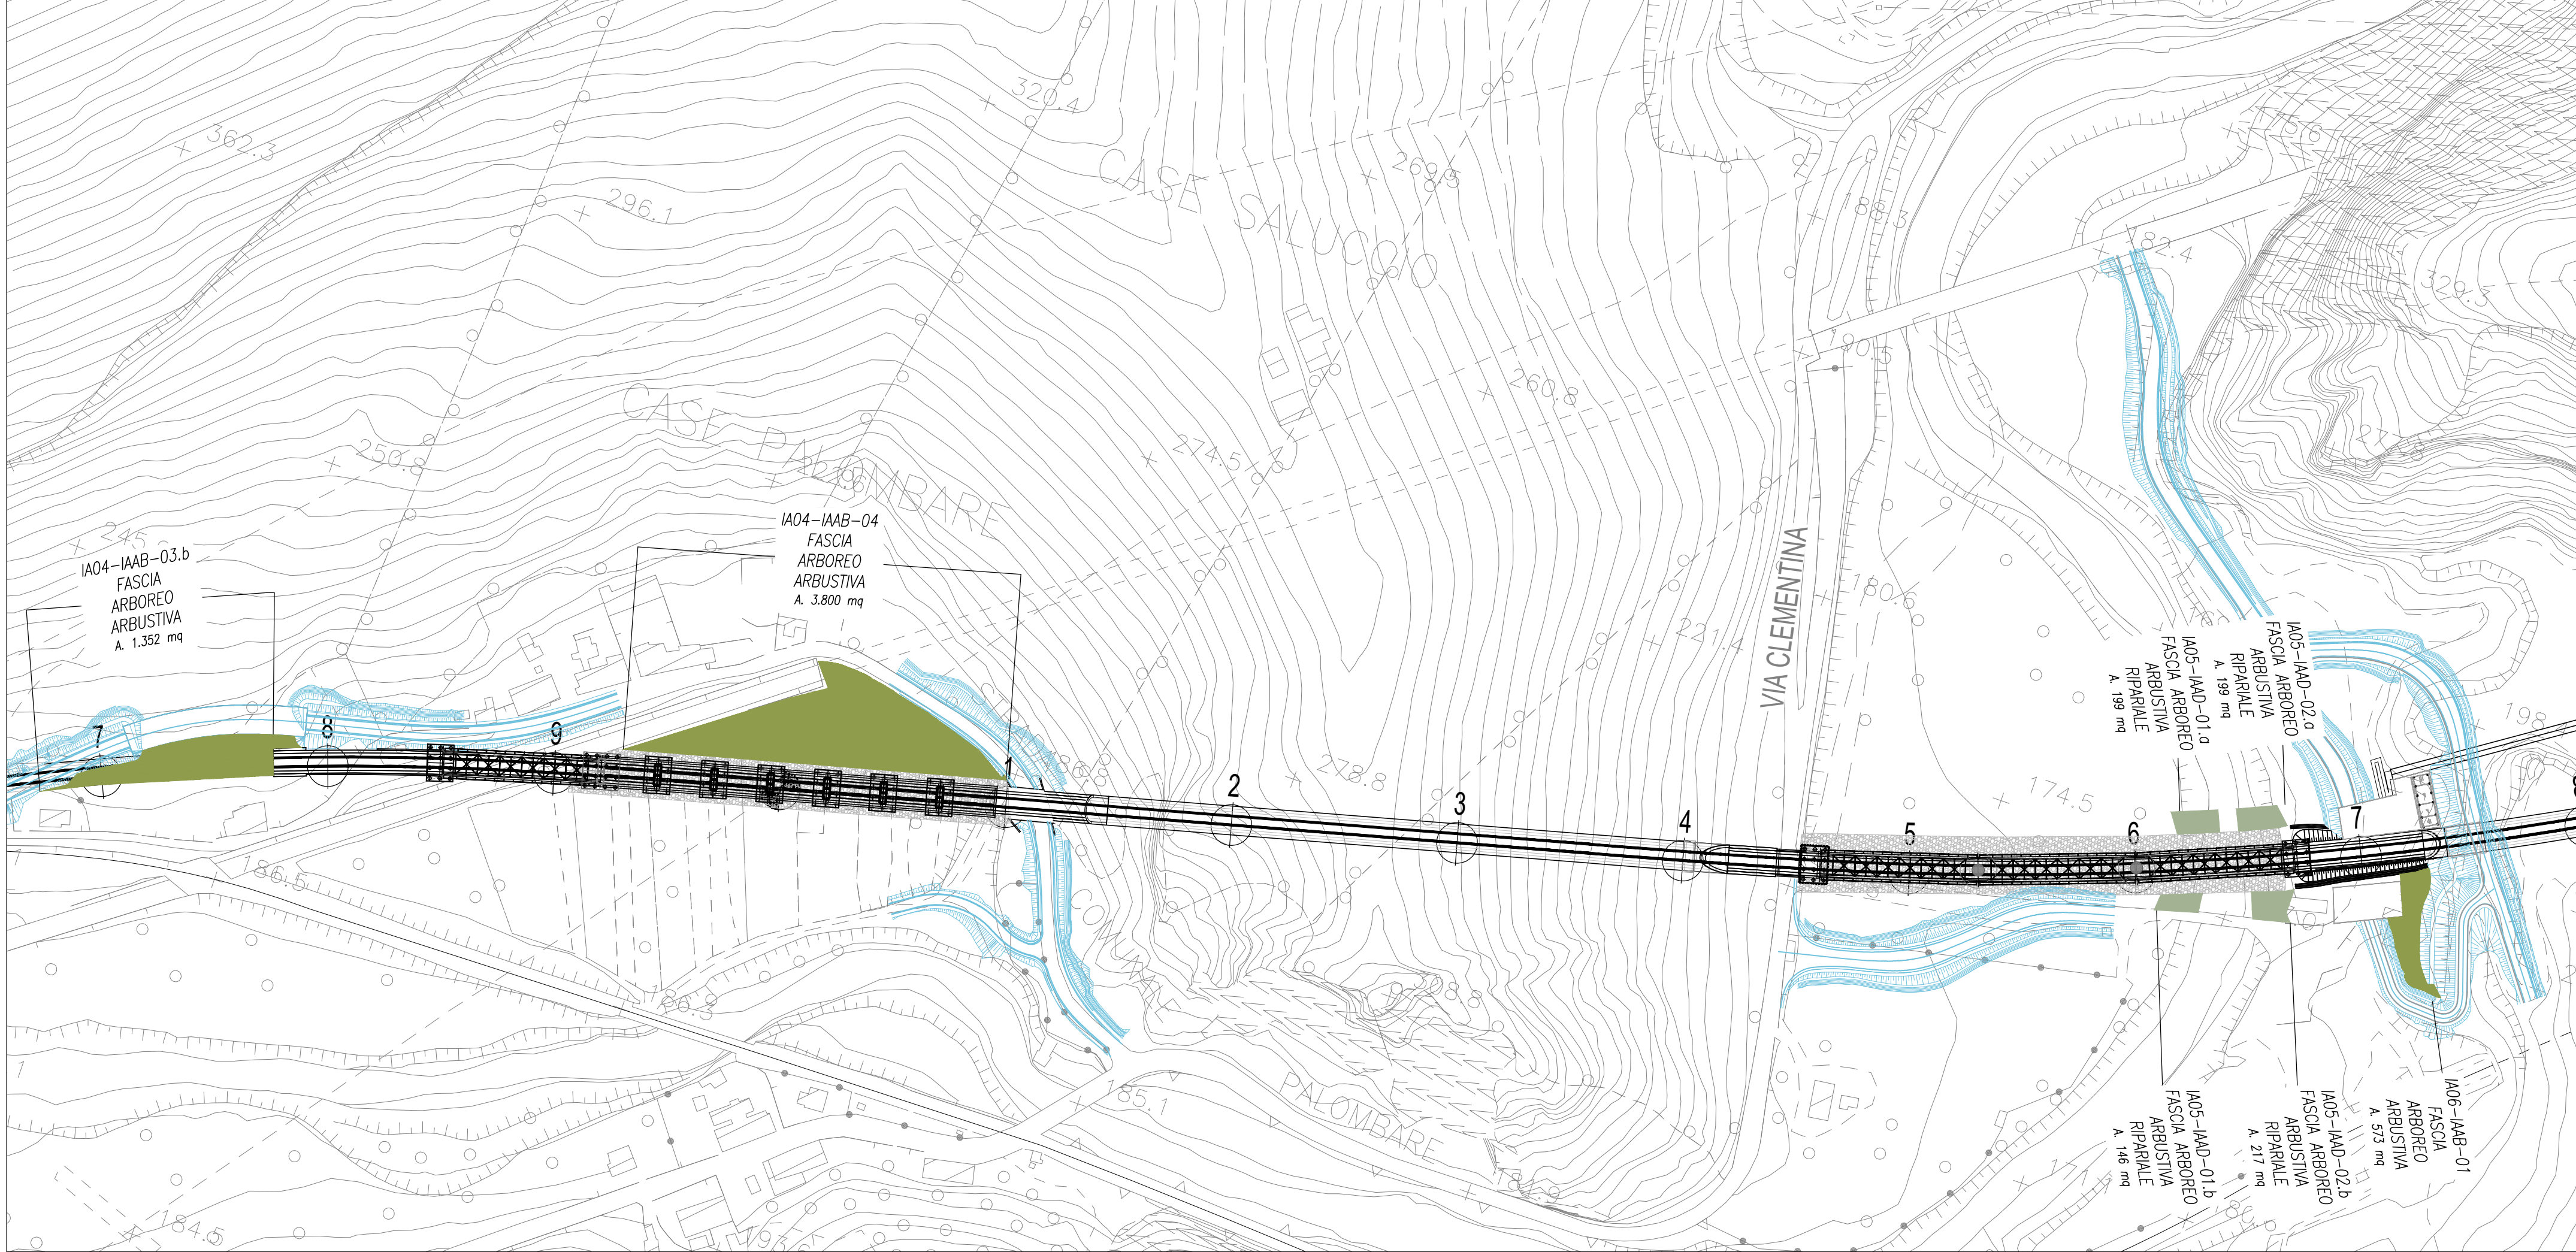


TRATTO D- PLANIMETRIA DI LOCALIZZAZIONE OPERE A VERDE

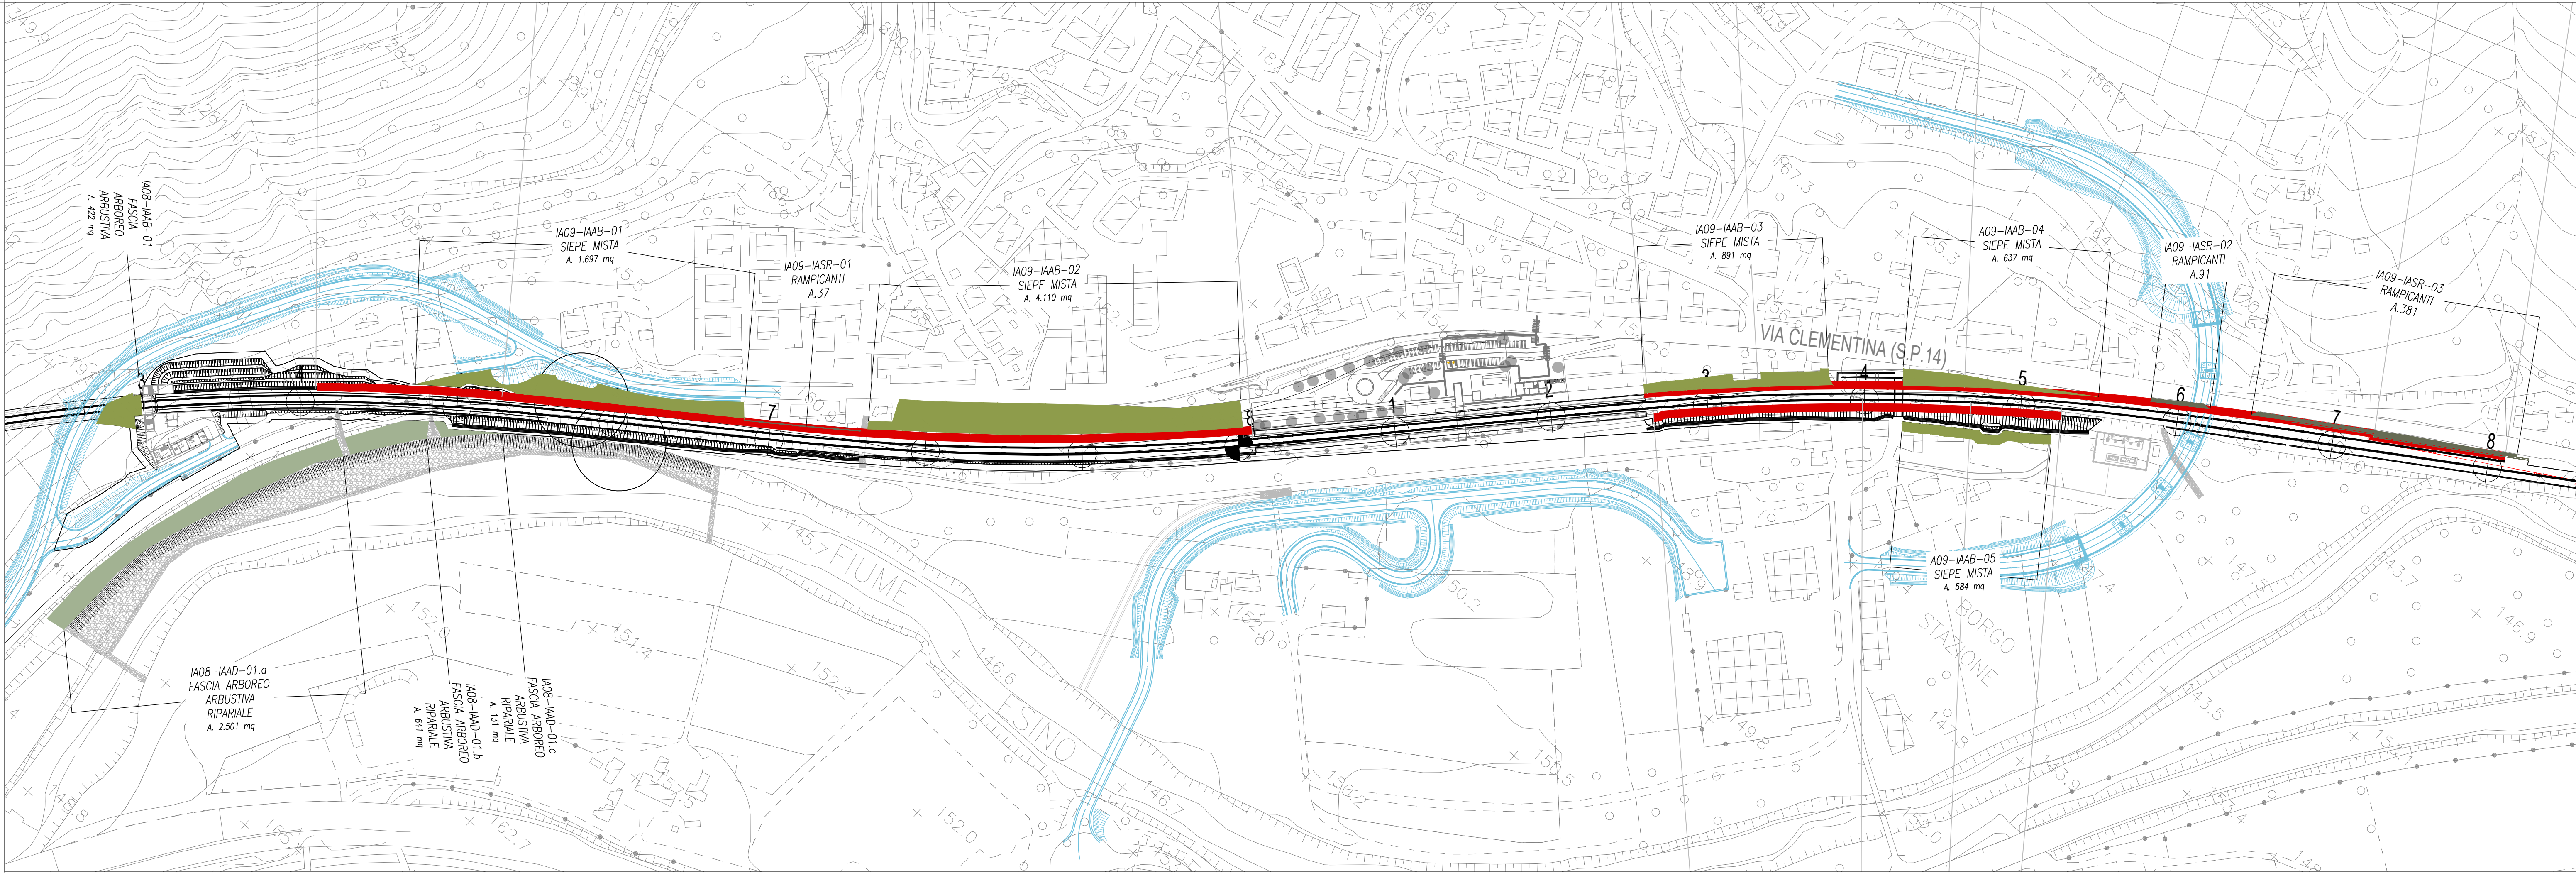

TRATTO E- PLANIMETRIA DI LOCALIZZAZIONE OPERE A VERDE



TRATTO F- PLANIMETRIA DI LOCALIZZAZIONE OPERE A VERDE

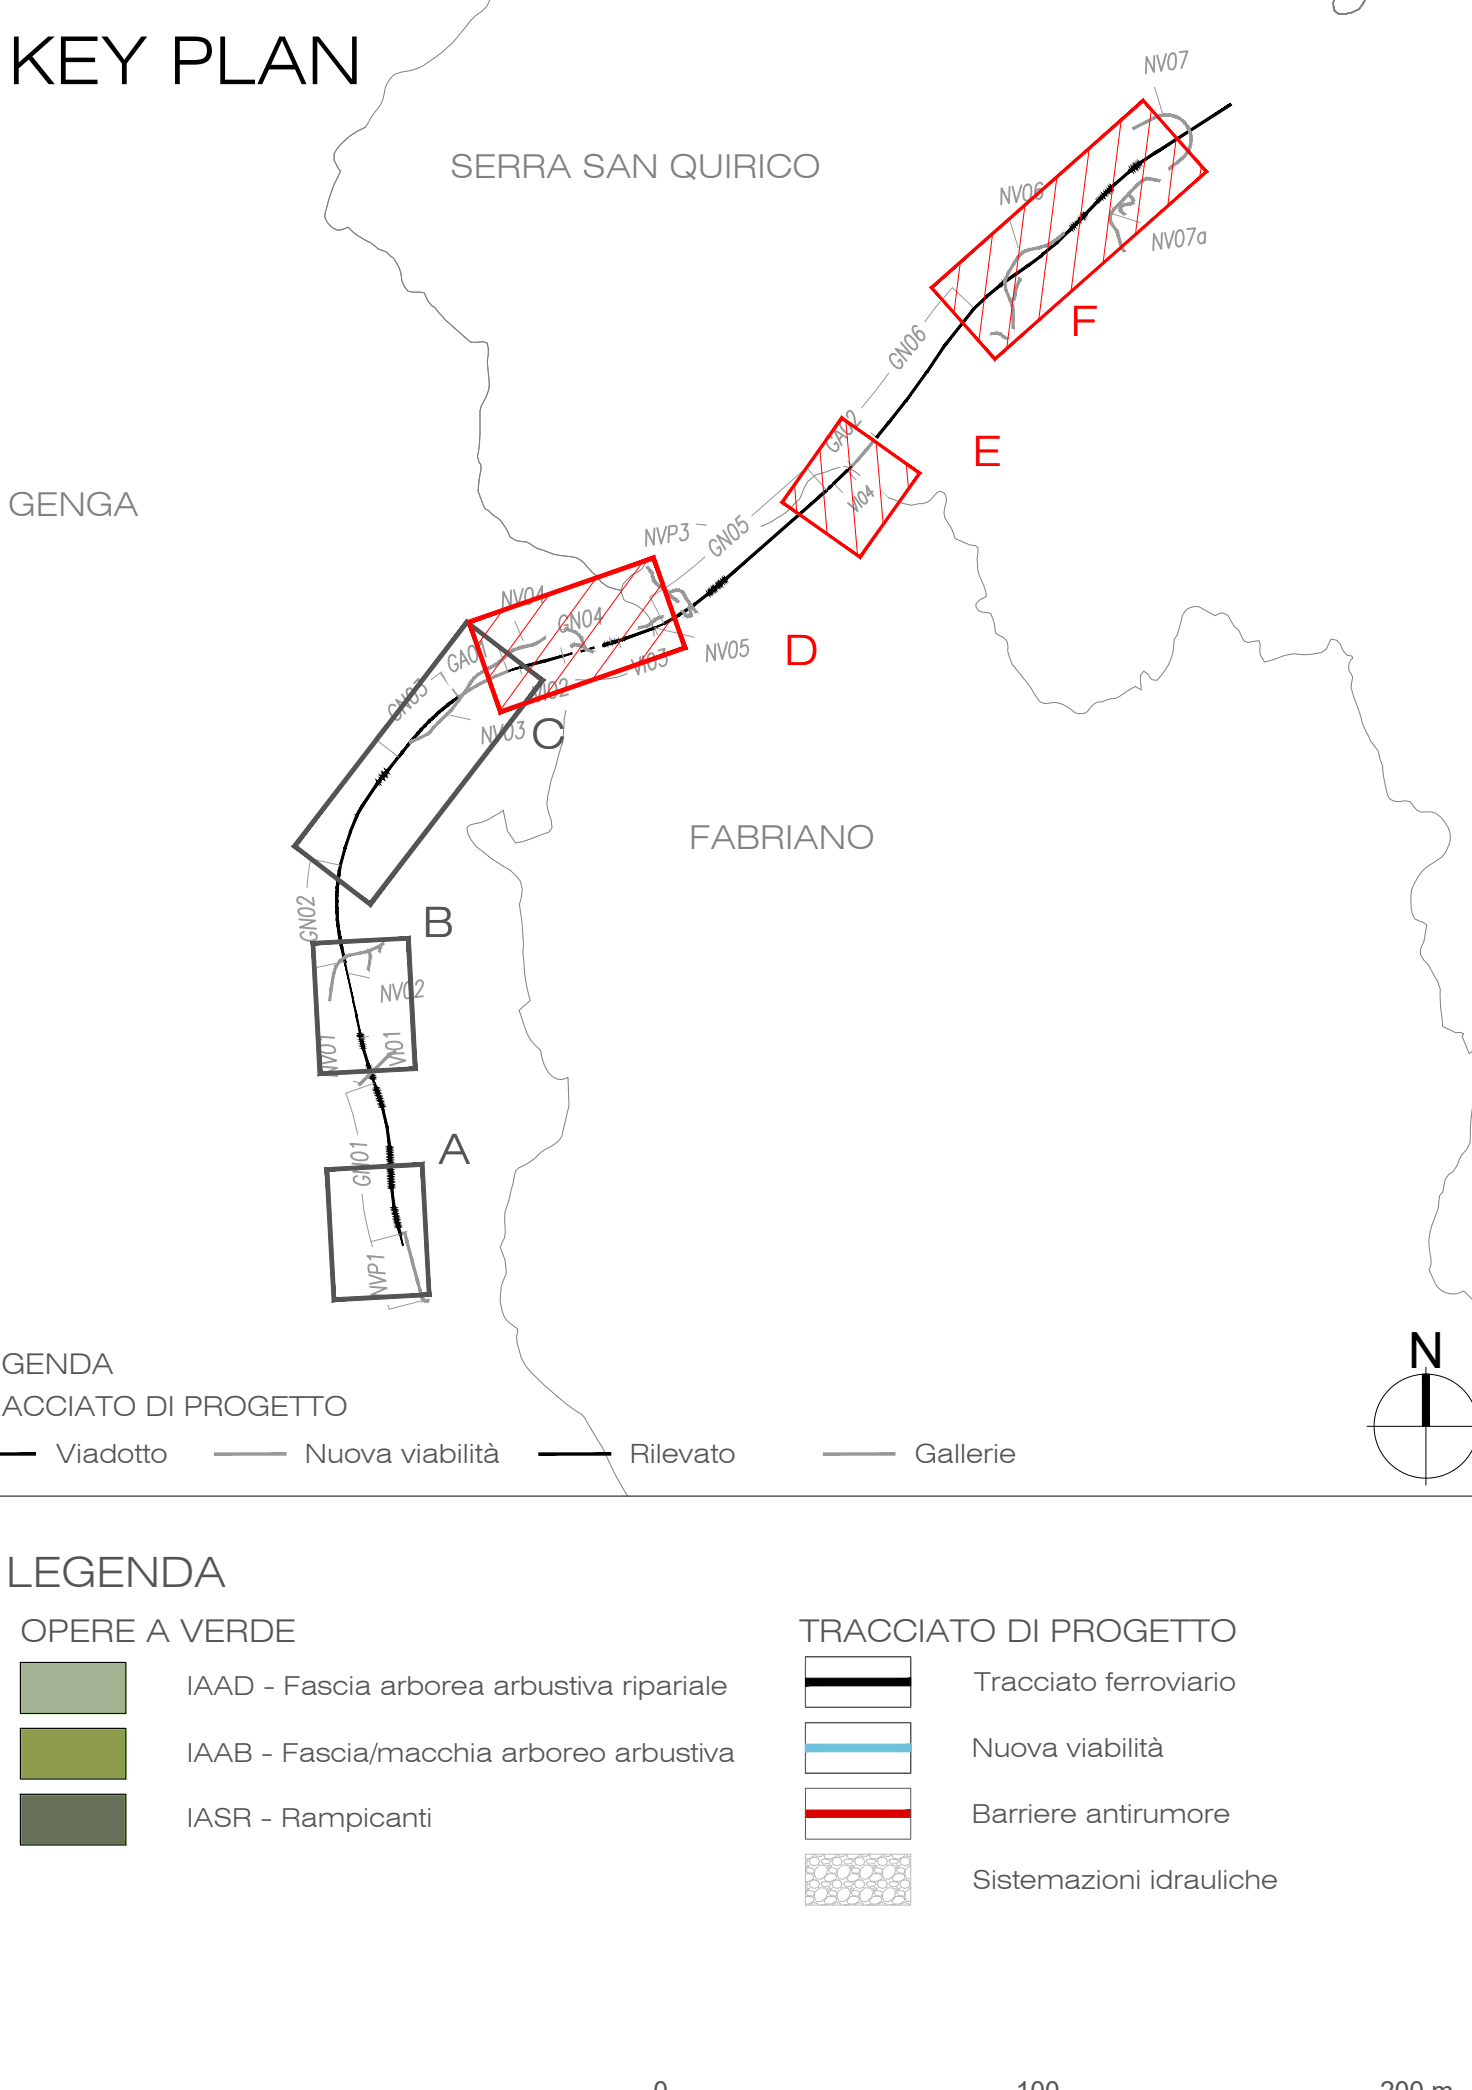

LEGENDA
TRACCIATO DI PROGETTO

Viadotto

Nuova viabilità

Rilevato

Gallerie

LEGENDA
OPERE A VERDE

IAAD - Fascia arborea arbustiva ripariale

IAAB - Fascia/macchia arborea arbustiva

IASR - Rampicanti

TRACCIATO DI PROGETTO

Tracciato ferroviario

Nuova viabilità

Barriere antirumore

Sistemazioni idrauliche

0 100 200 m

COMMITTENTE:



PROGETTAZIONE:



DIREZIONE TECNICA

U.O. ARCHITETTURA, AMBIENTE E TERRITORIO
S.O. AMBIENTE

PROGETTO DI FATTIBILITA' TECNICA ECONOMICA

POTENZIAMENTO INFRASTRUTTURALE ORTE-FALCONARA
RADDOPPIO DELLA TRATTA PM228-CASTELPLANIO

LOTTO 2

Opere a Verde

Planimetria di localizzazione delle opere a verde - TAV. 2

SCALA :

1: 2.000

COMMESSA LOTTO FASE ENTE TIPO DOC. OPERA/DISCIPLINA PROGR. REV.

IR0F 02 R 22 P6 IA0000 002 C

Rev.	Descrizione	Redatto	Data	Verificato	Data	Approvato	Data	Autorizzato Data
A	Emissione esecutiva	M. Mulè	Novembre 2021	S. Chiuchio T. Capitano G. Dajelli	Novembre 2021	C. Urciuoli	Novembre 2021	C. Urciuoli
B	Emissione esecutiva	M. Mulè	Gennaio 2022	S. Chiuchio T. Capitano G. Dajelli	Gennaio 2022	C. Urciuoli	Gennaio 2022	C. Urciuoli
C	Emissione a seguito di richiesta MTE	M. Mulè	Luglio 2022	S. Chiuchio T. Capitano G. Dajelli	Luglio 2022	C. Urciuoli	Luglio 2022	C. Urciuoli

IR0F02R22P6IA0000002C.dwg

n. Elab.: