


REGIONE LAZIO
 PROVINCIA DI VITERBO
 COMUNE DI TESSENNANO - COMUNE DI ARLENA DI CASTRO

PROGETTO PER LA REALIZZAZIONE DI UN IMPIANTO EOLICO NEI COMUNI DI ARLENA DI CASTRO E TESSENNANO


Denominazione impianto:

EOLICO ARLENA

Committenza:

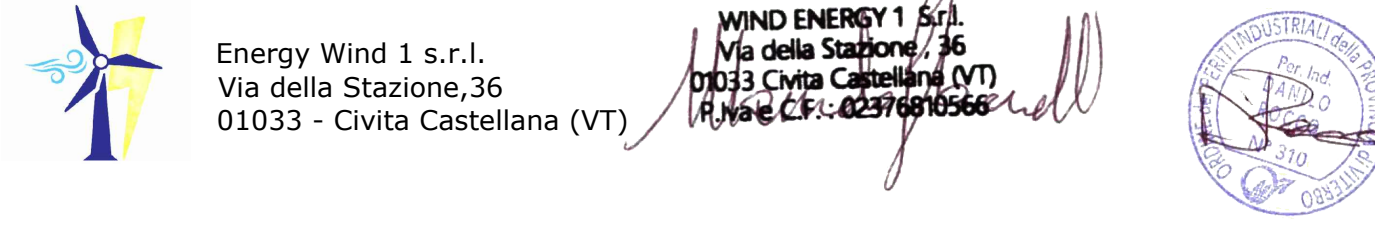


Progettazione:

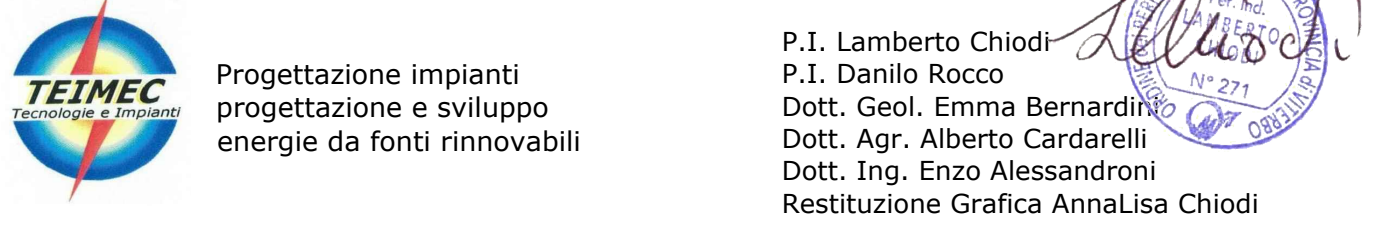


Documento: Denominazione elaborato:

TAV. E3.9 LAYOUT DI PROGETTO SU C.T.R. - Quadro 9 - SCALA 1:4.000


REV.	DATA	DESCRIZIONE	REDATTO	APPROVATO
00	29/06/2021	Prima emissione		

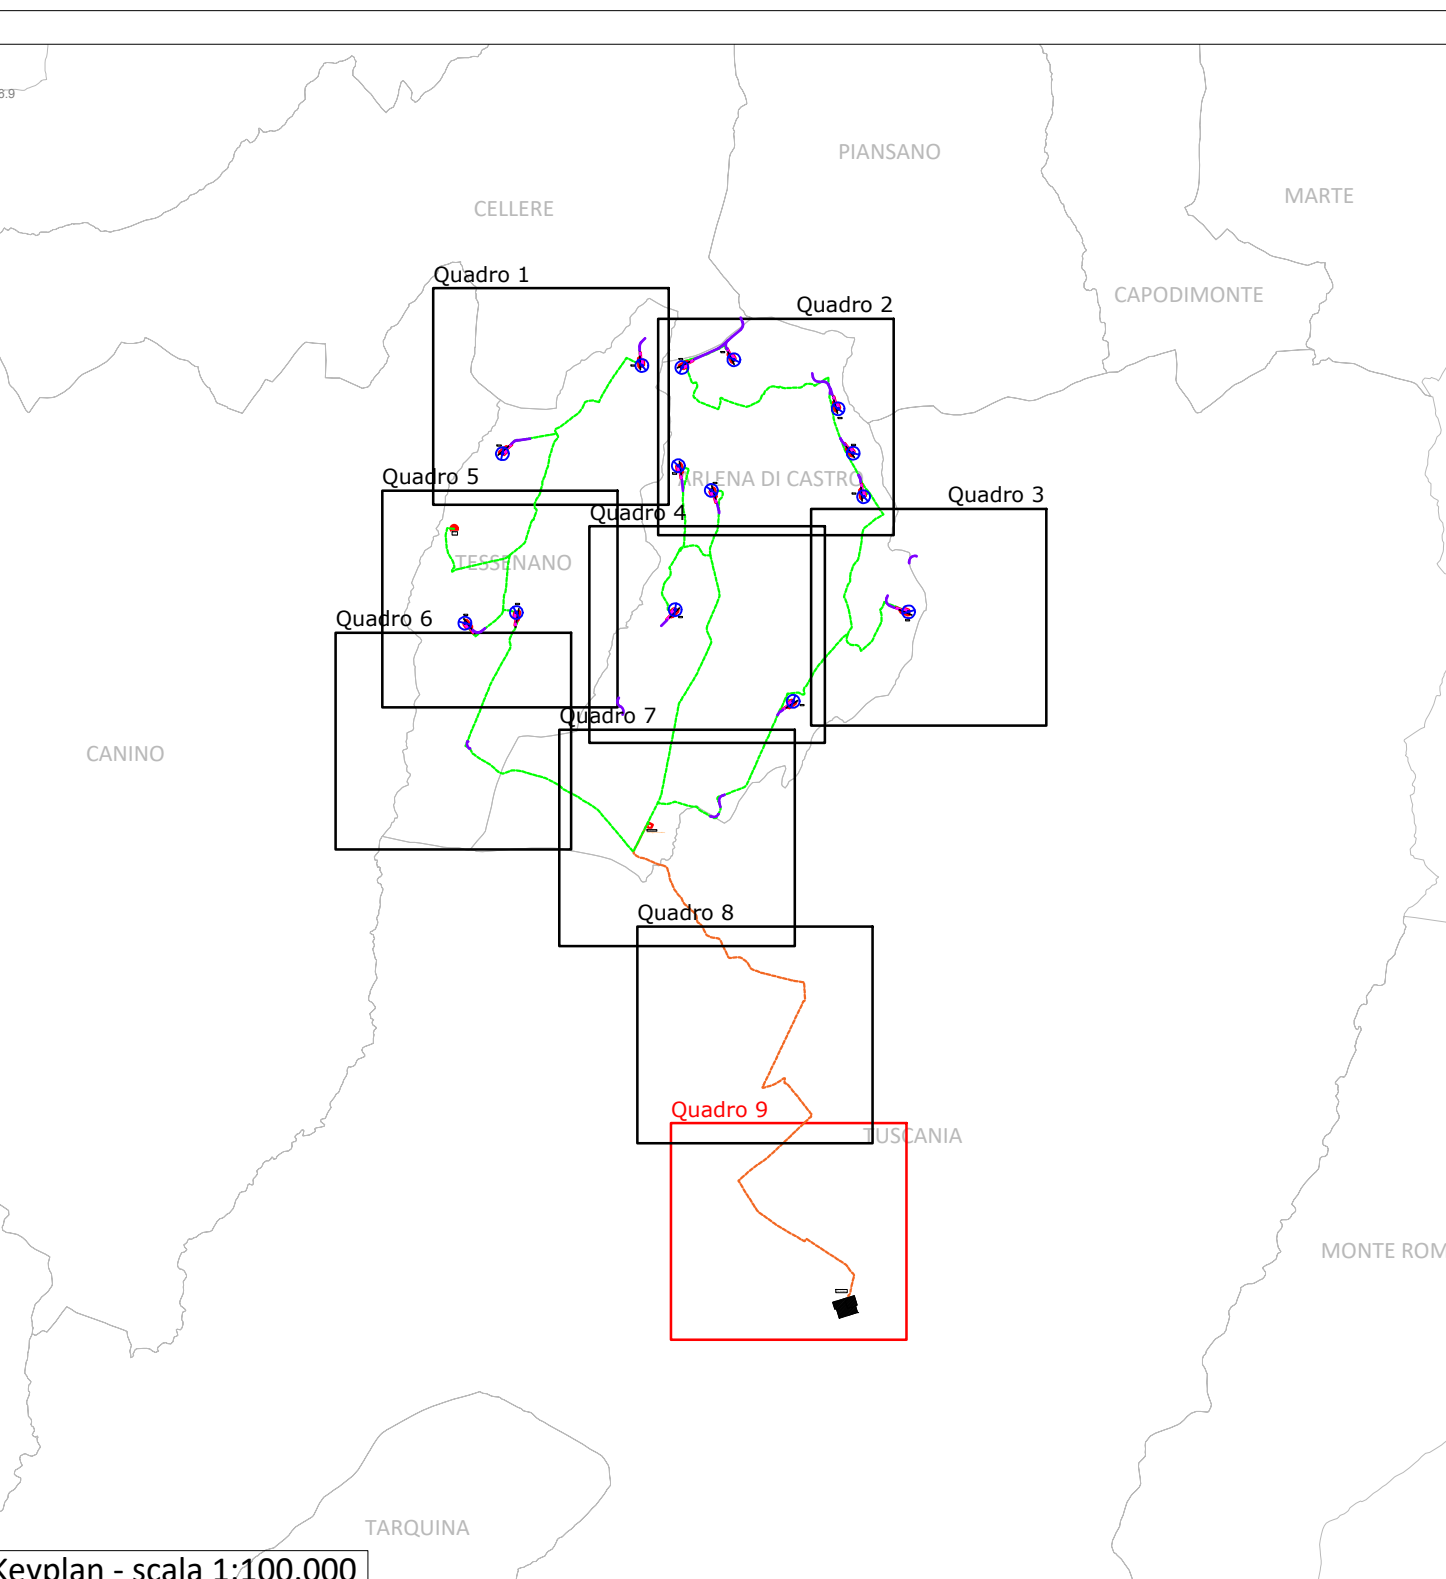

- Legenda**
- AEROGENERATORE DI PROGETTO
 - AREA GRU PRINCIPALE
 - AREA DI STOCCAGGIO PALE E TORRI
 - AREA DI MONTAGGIO DEL BRACCIO DELLA GRU
 - LIMITE TRATTO TIPOLOGIA CAVIDOTTO
 - Viabilità di progetto
 - Strade esistenti da adeguare
 - Cavidotto MT interrato
 - Cavidotto AT interrato

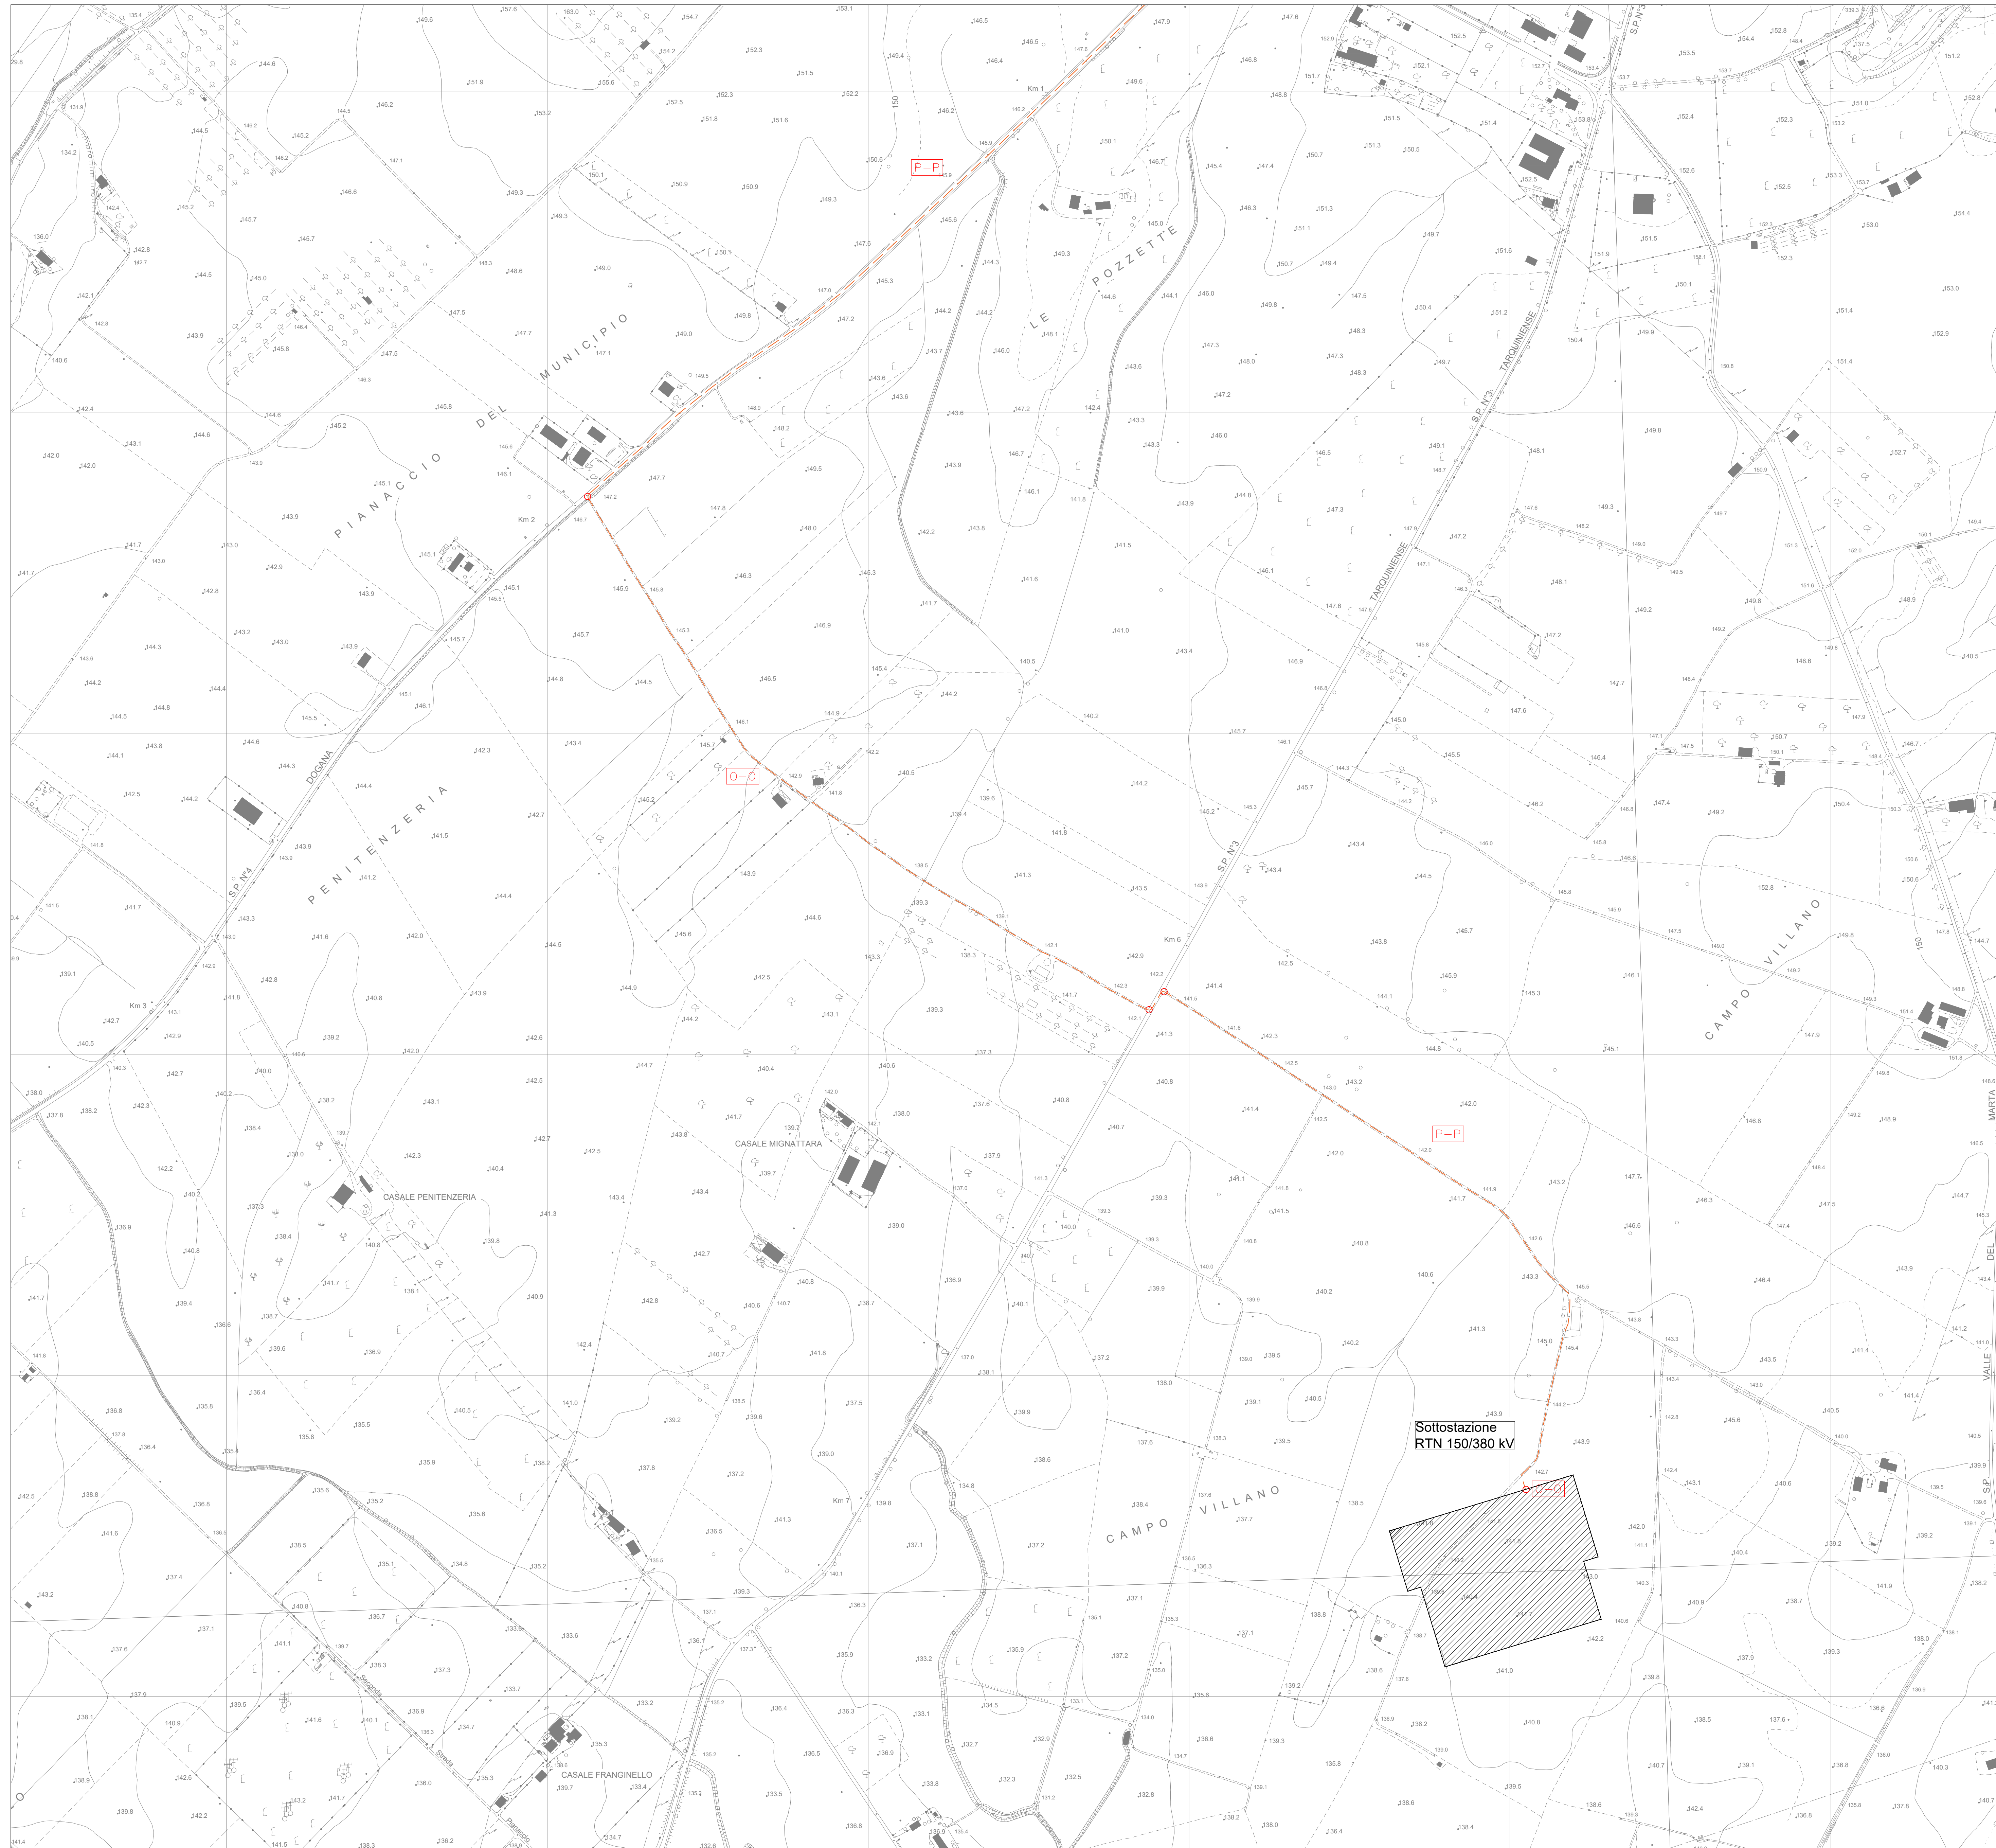

P-P
 ESEMPIO DI SEZIONE IN TRINCEA SU STRADA PER UNA TERZA

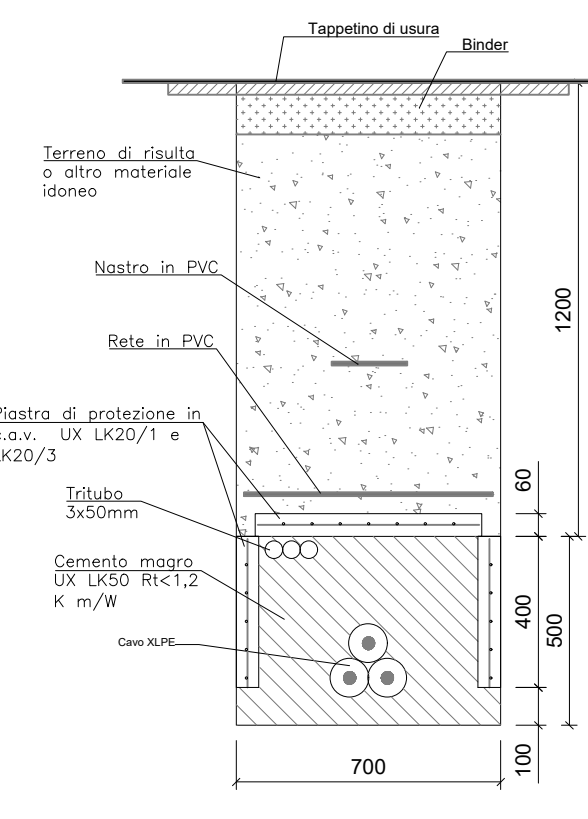

O-O
 ESEMPIO DI SEZIONE IN TRINCEA FUORI LA SEDE STRADALE

