Firmato digitalmente da
MANUELA FALCINELLI
CN = FALCINELLI MANUELA
C = IT

COMUNE DI ARLENA DI CASTRO
PROVINCIA DI VITERBO
COMUNI DI ARLENA DI CASTRO E TESSENNANO

PROGETTO PER LA REALIZZAZIONE DI UN IMPIANTO EOLICO NEI COMUNI DI ARLENA DI CASTRO E TESSENNANO

Denominazione impianto:

EOLICO ARLENA

Committente:

Energy Wind 1 s.r.l.
Via della Stazione,36
01017 - Corchiano (VT)

Progettazione:

Progettazione impianti progettazione e sviluppo energie da fonti rinnovabili

P.I. Lamberto Cilindi
Ord. Ing. Prov. Viterbo 390
Ord. Geo. Donna Bernardini
Ord. Ing. Prov. Viterbo 1000
Ord. Ing. Enzo Alessandrini
Restituzione Grafica Arch.Luca Cresti

Documento:

TAV. E18.2

Denominazione elaborato:

FONDAZIONE WTG
DETTAGLIO ARMATURE
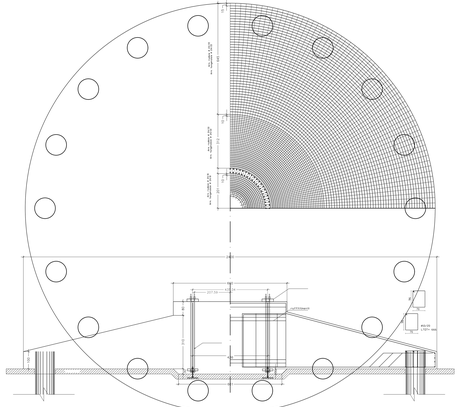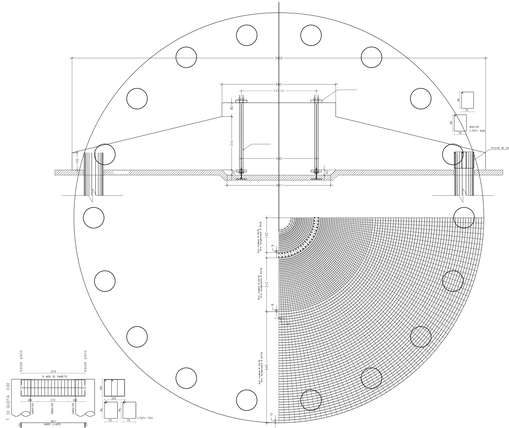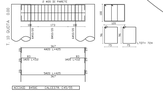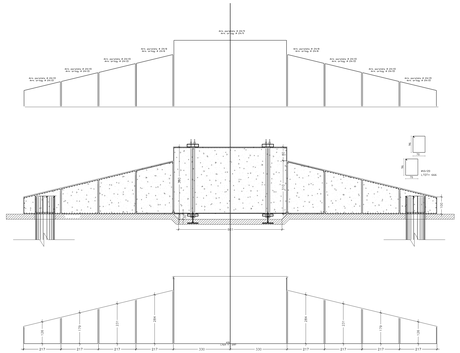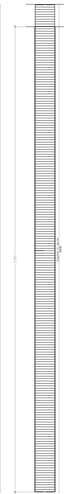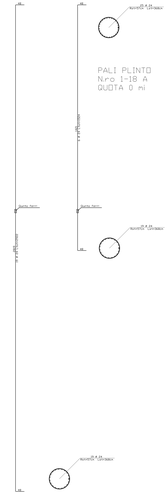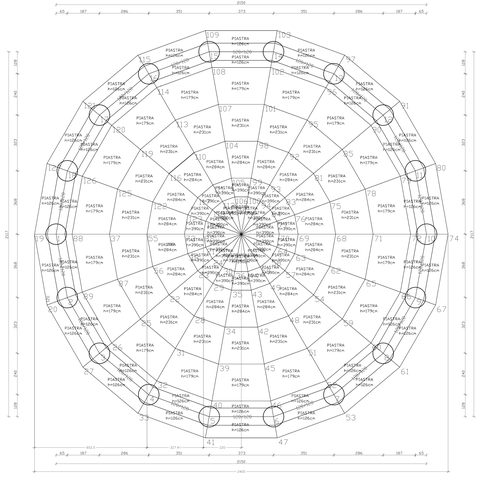
REV.	DATA	DESCRIZIONE	REDATTO	APPROVATO
00	25/06/2021	Prima emissione