

LIMITI DI VALIDITA' DEL PRESENTE ELABORATO :

Il presente elaborato è valido per i seguenti contenuti:

- Trattamento del piano di posa dei rilevati
- Intervento di consolidamento di dreni e relativo materasso drenante
- Rinforzo alla base dei rilevati con geogriglie
- Geometria del corpo rilevato in termini di posizionamento e dimensioni banche e pendenza delle scarpate
- Livelli prestazionali della sovrastruttura stradale in termini di modulo di deformazione su piastra.

NOTA
LA BONIFICA RAPPRESENTATA E' INDICATIVA;
PER IL DETTAGLIO DELLA STESSA SI RIMANDA
ALL'ELABORATO PD_0_A00_ACS00_0_GT_ST_09


MATERASSO DRENANTE

MATERASSO DRENANTE IN SABBIA MEDIO GROSSA AVENTE CURVA GRANULOMETRICA COMPRESA ENTRO I LIMITI SEGUENTI:

| APERTURA viglio uni (mm) | PASSANTE % | |
|-----------------------------|------------|--------|
| | MIN | MAX |
| 0,075 | 0 | 3 |
| 0,40 | 0,00 | 10,00 |
| 2,00 | 10,00 | 40,00 |
| 5,00 | 30,00 | 70,00 |
| 10,00 | 70,00 | 100,00 |

GEOTESSILE CON FUNZIONE DI SEPARAZIONE

IL GEOTESSILE DOVRÀ ESSERE DEL TIPO NON TESSUTO IN POLIPROPILENE O POLIESTERE DI PESO NON INFERIORE A 300 g/m²

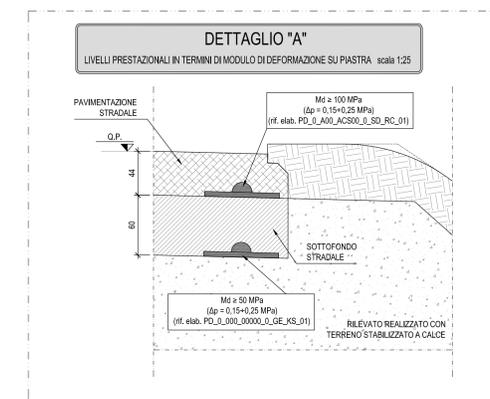

IL CONCEDENTE: Regione Emilia-Romagna IL CONCESSIONARIO: ARCA AUTOSTRADA REGIONALE CISPADANA

AUTOSTRADA REGIONALE CISPADANA DAL CASELLO DI REGGIOLO-ROLO SULLA A22 AL CASELLO DI FERRARA SUD SULLA A13

CODICE C.U.P. E81808000600009

PROGETTO DEFINITIVO

ASSE AUTOSTRADALE (COMPRESIVO DEGLI INTERVENTI LOCALI DI COLLEGAMENTO VIARIO AL SISTEMA AUTOSTRADALE)
GEOLOGIA, IDROGEOLOGIA, SISMICA E GEOTECHNICA

GEOTECNICA
SEZIONI TIPO ASSE
ASSE AUTOSTRADALE - SEZIONI TIPO GEOTECNICHE RILEVATI CORRENTI 1/8

IL PROGETTISTA: Ing. Giampaolo Marchi, Albo Ing. Ravenna n° 342
RESPONSABILE INTEGRAZIONE PRESTAZIONI SPECIALISTICHE: Ing. Emilio Salsi, Albo Ing. Reggio Emilia n° 545
IL CONCESSIONARIO: Autostada Regionale Cispadana S.p.A. e PRESELENTE Gruppo Ferretti

Ing. Giampaolo Marchi Ing. Emilio Salsi

| | | | | | |
|---------------------------|------------|-------------|-----------|-------------|--------------|
| G | | | | | |
| F | | | | | |
| E | | | | | |
| D | | | | | |
| C | | | | | |
| B | | | | | |
| A | 17/04/2012 | EMISSIONE | | A. Boschi | G. Marchi |
| REV. | DATA | DESCRIZIONE | REDAZIONE | CONTROLLI | APPROVAZIONE |
| IDENTIFICAZIONE ELABORATO | | | | | |
| NUM. PROSP. | FILE | DATA | GRUPPO | DESCRIZIONE | STATO |
| 01 | 01 | 01 | 01 | 01 | 01 |
| MAGGIO 2012 | | | | | SCALE |
| | | | | | varie |