
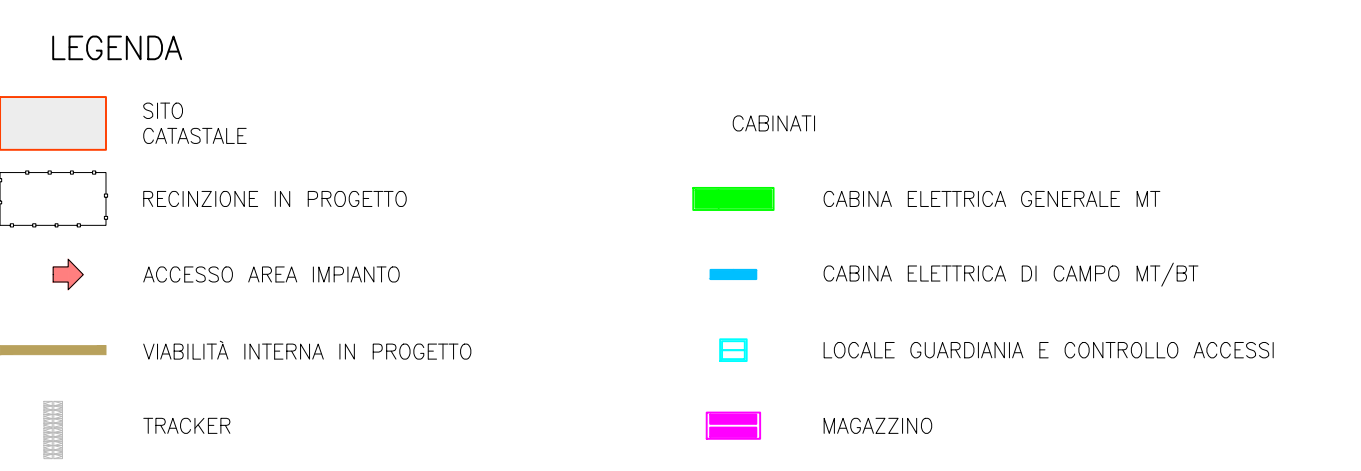
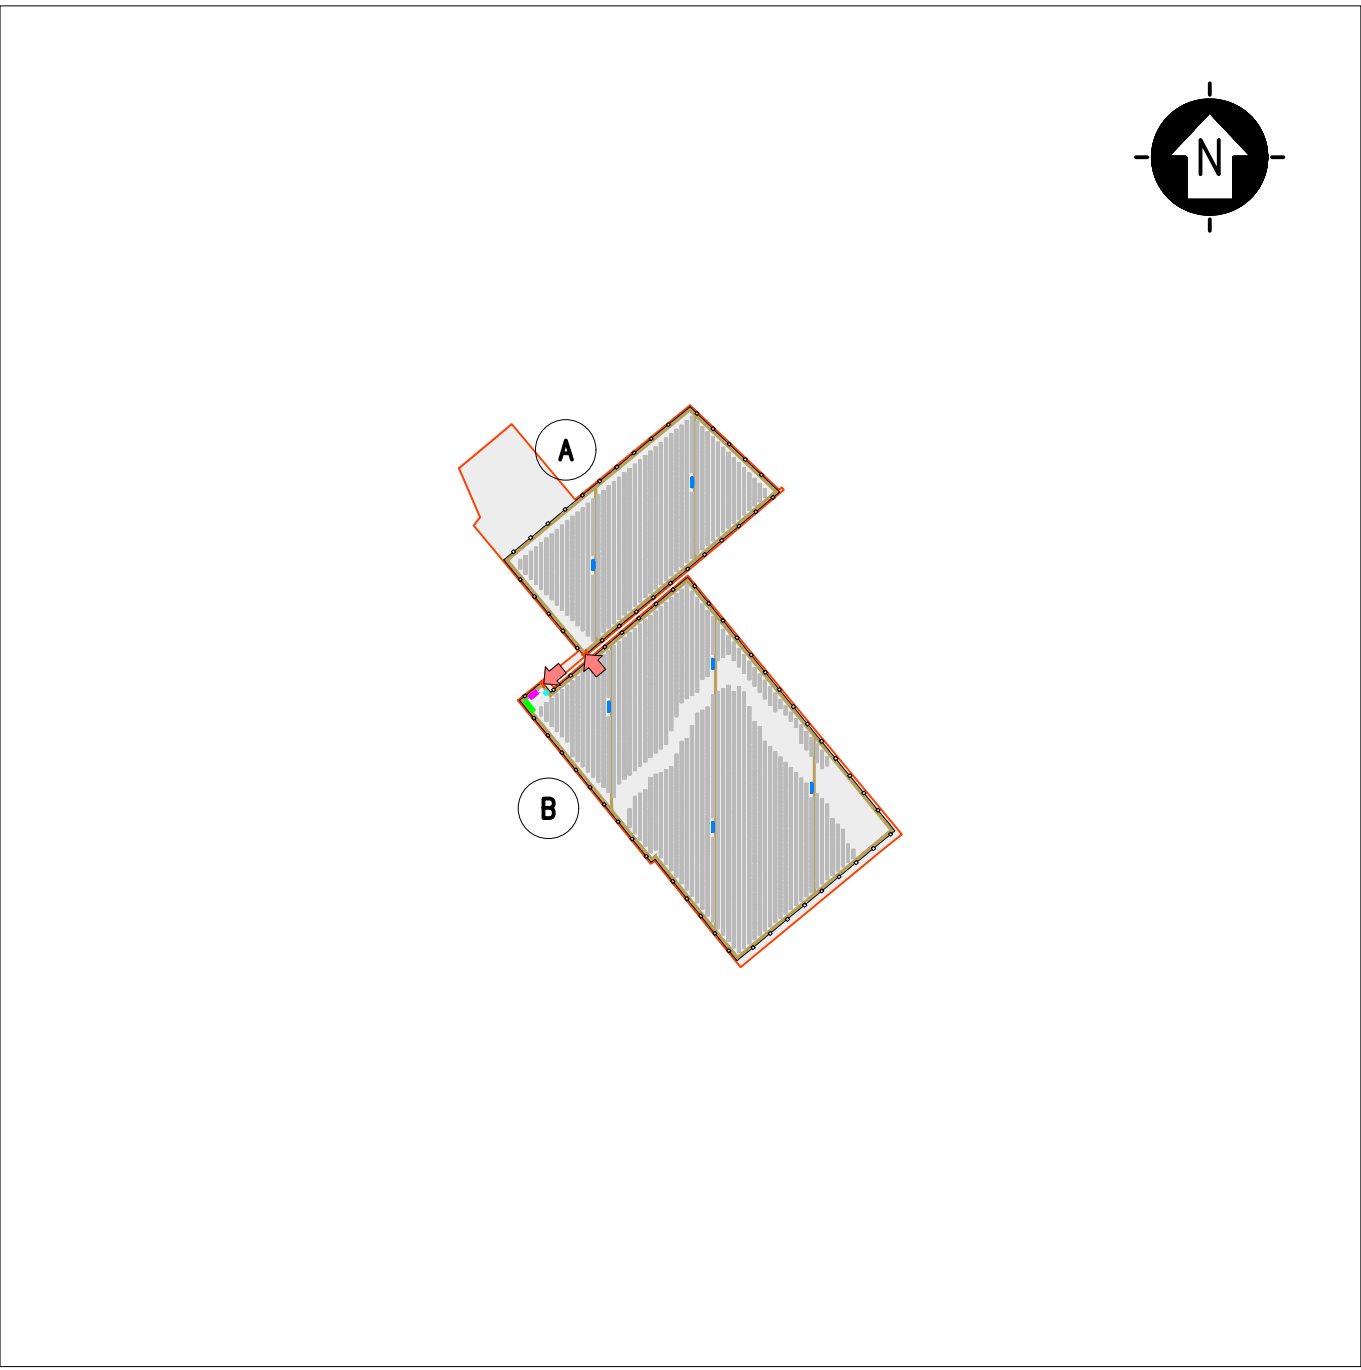
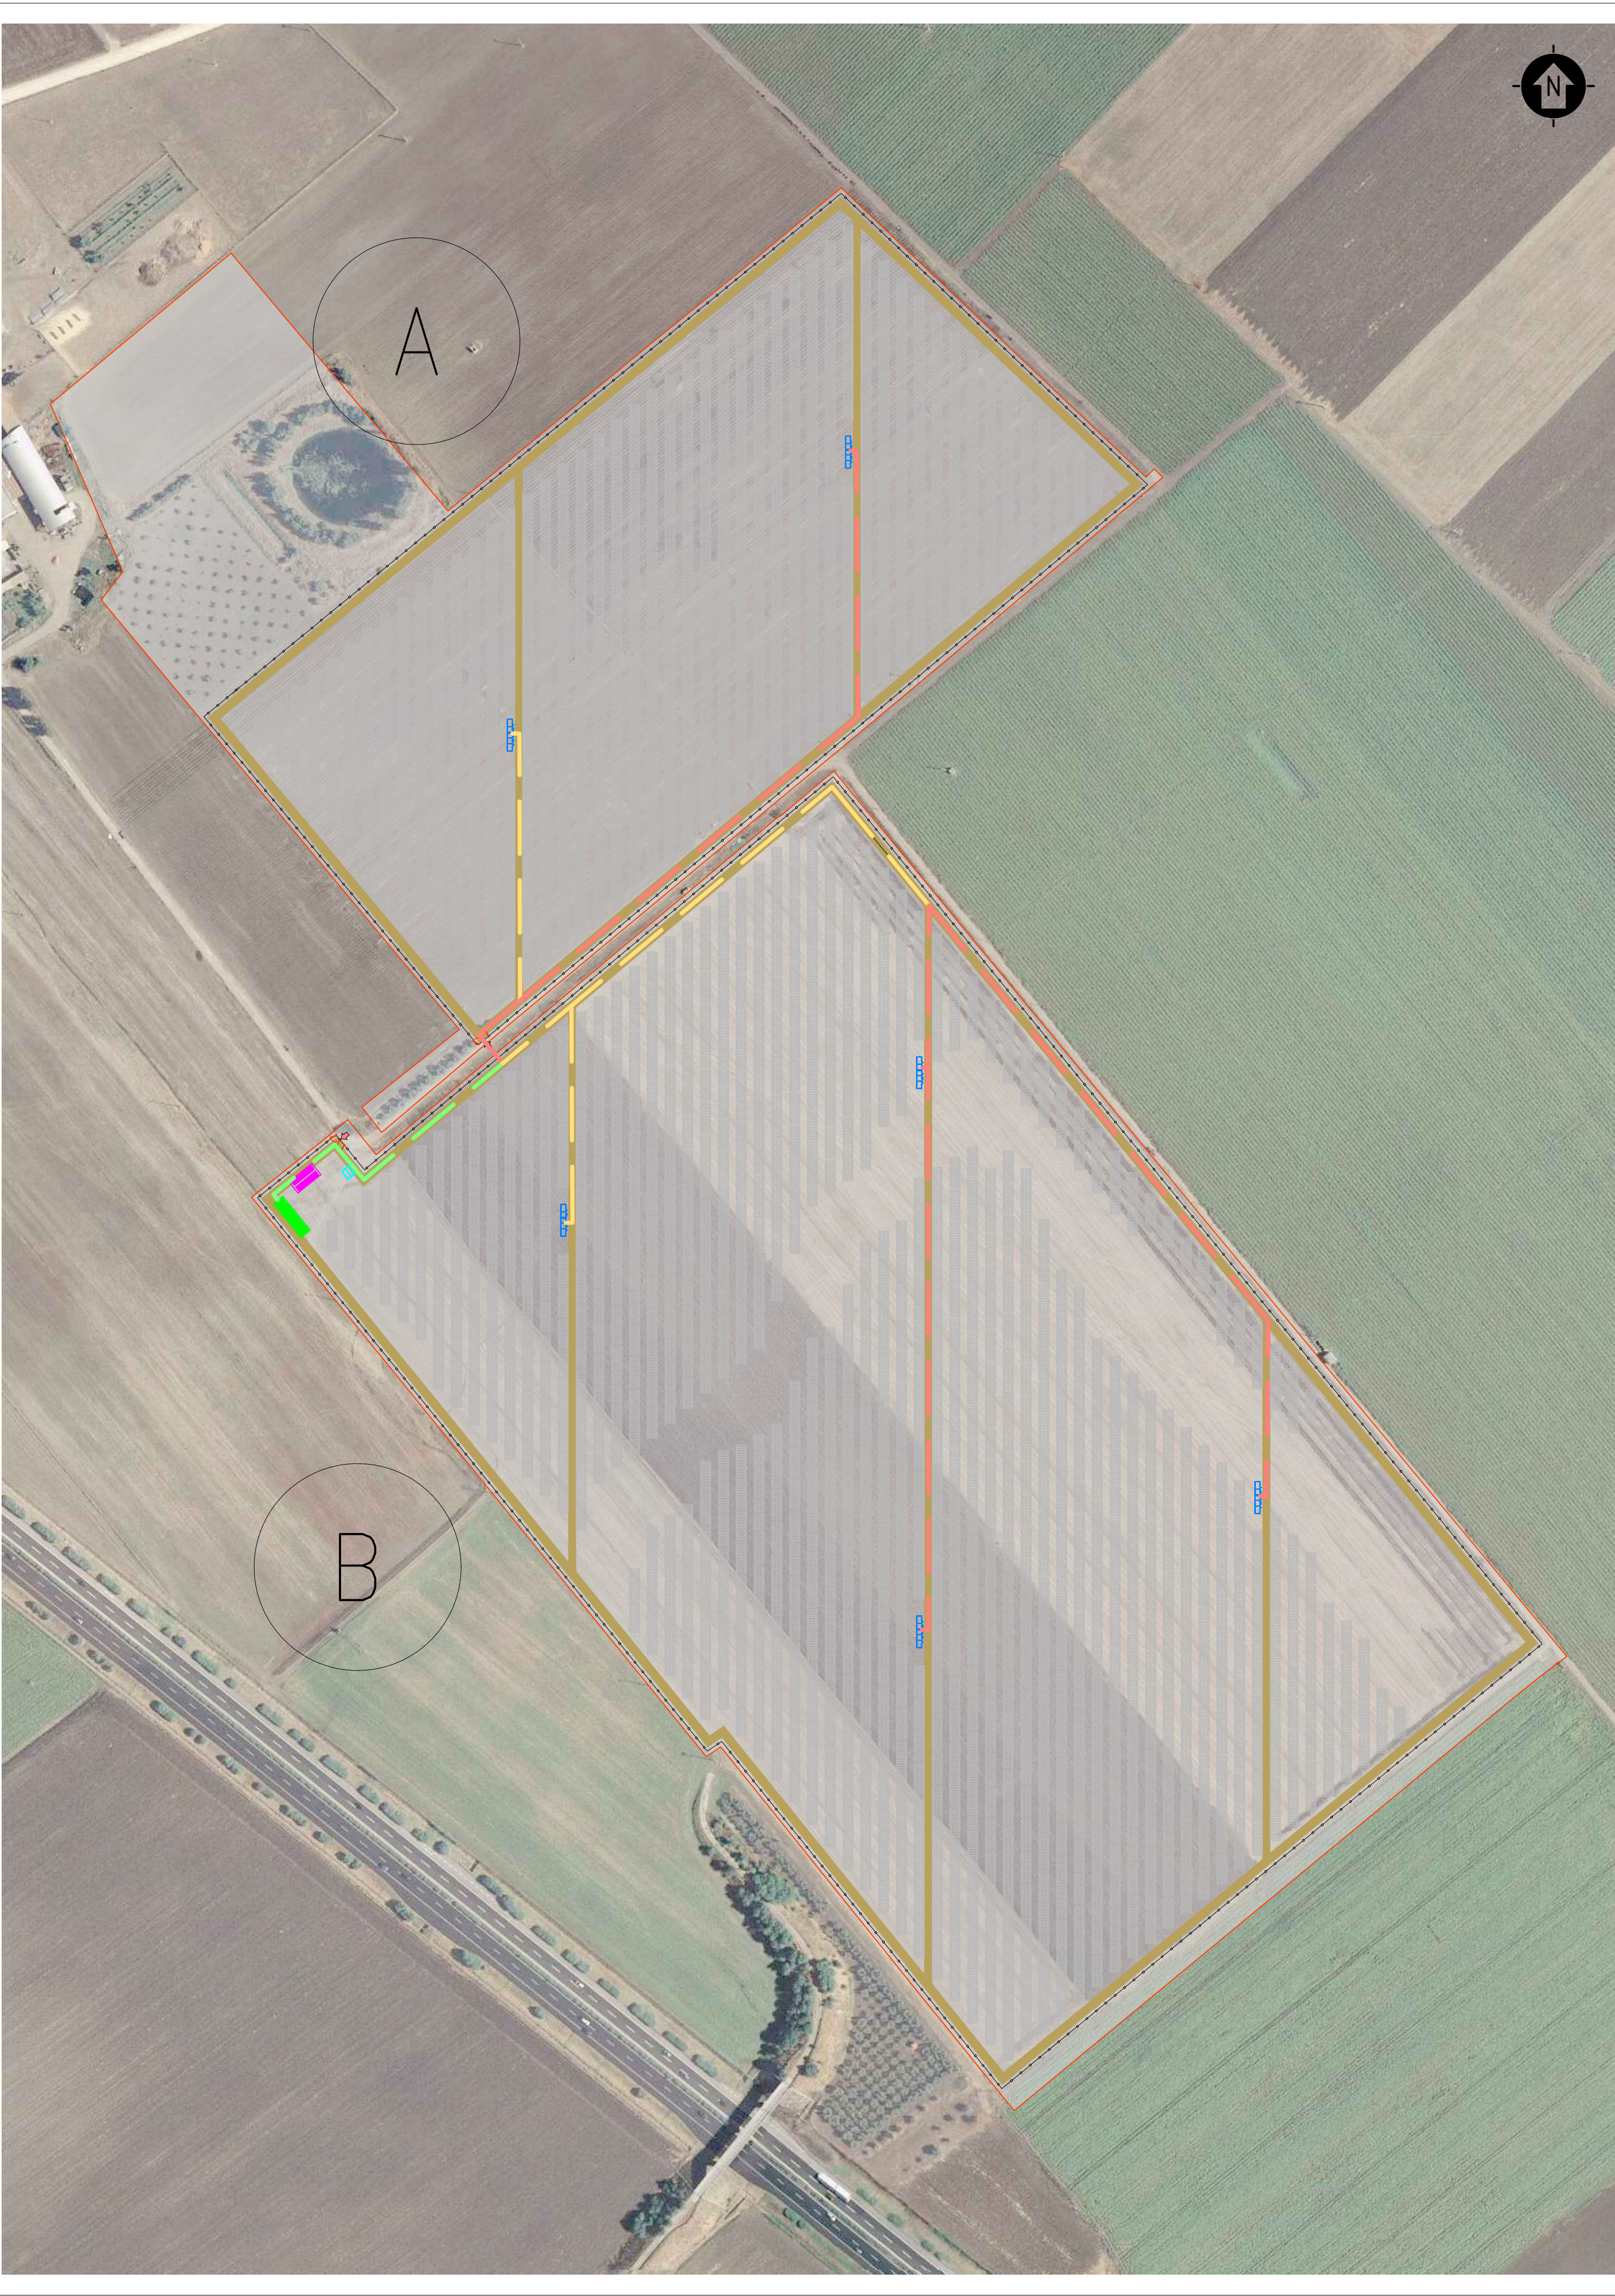
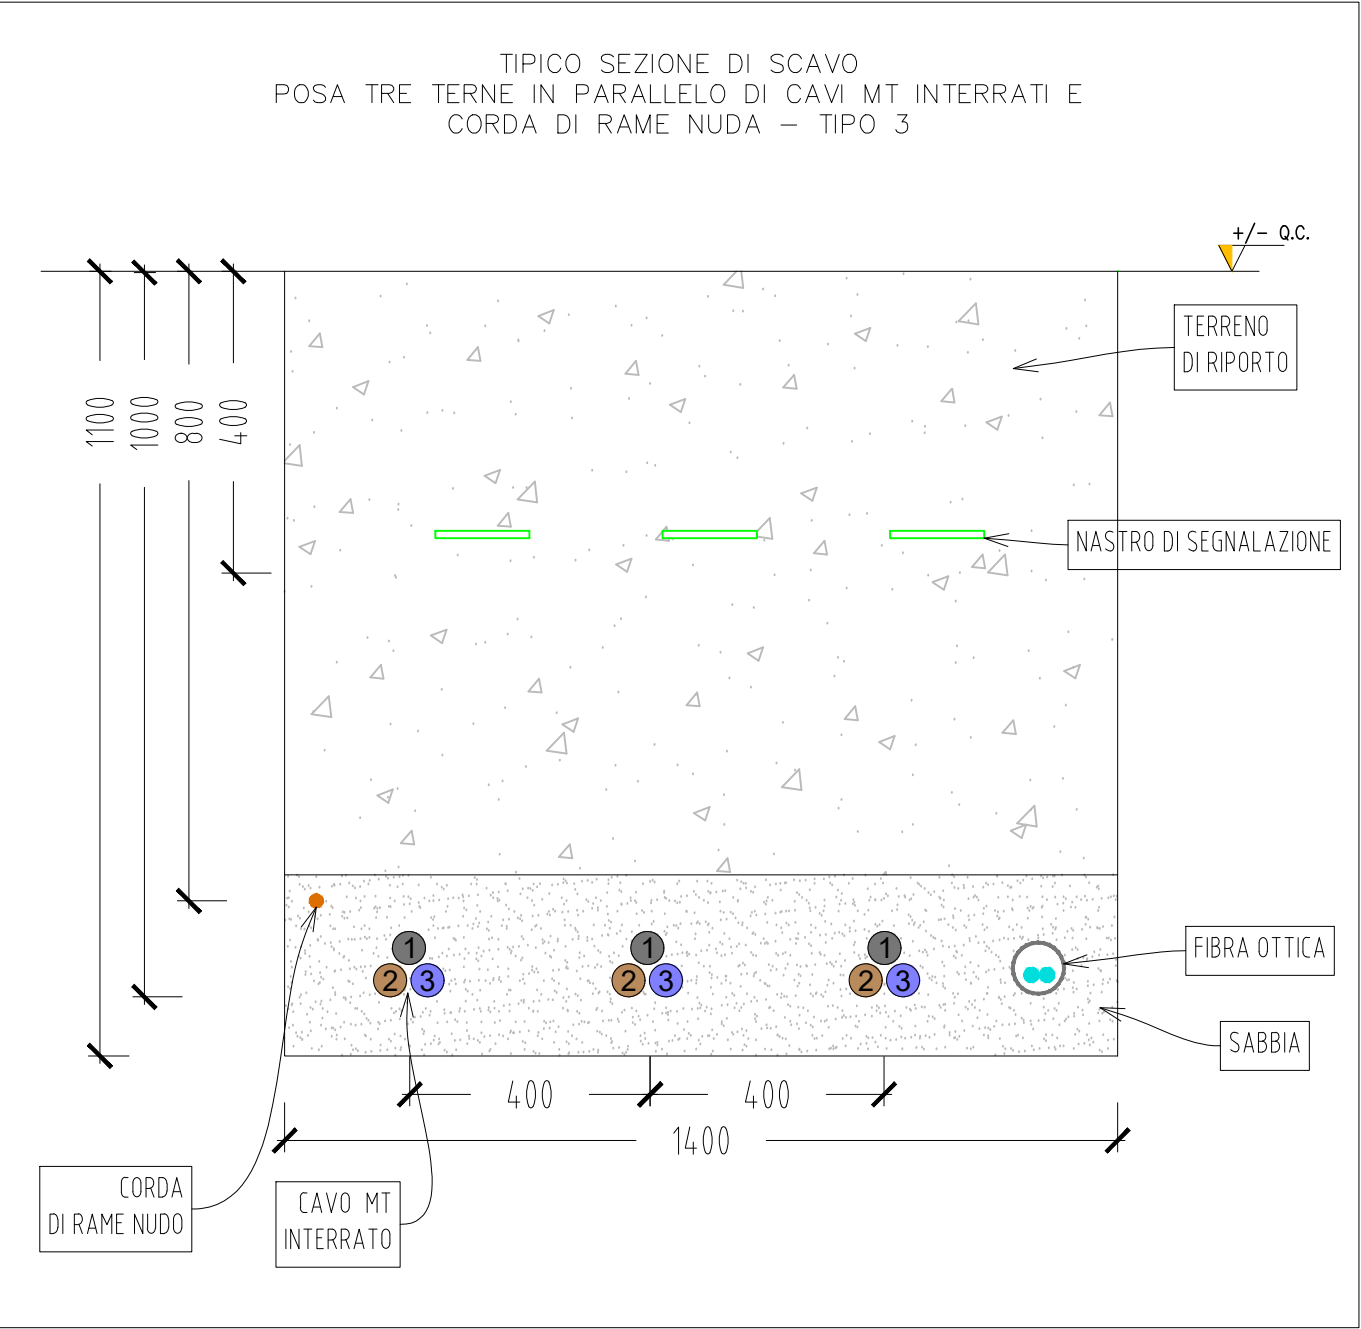
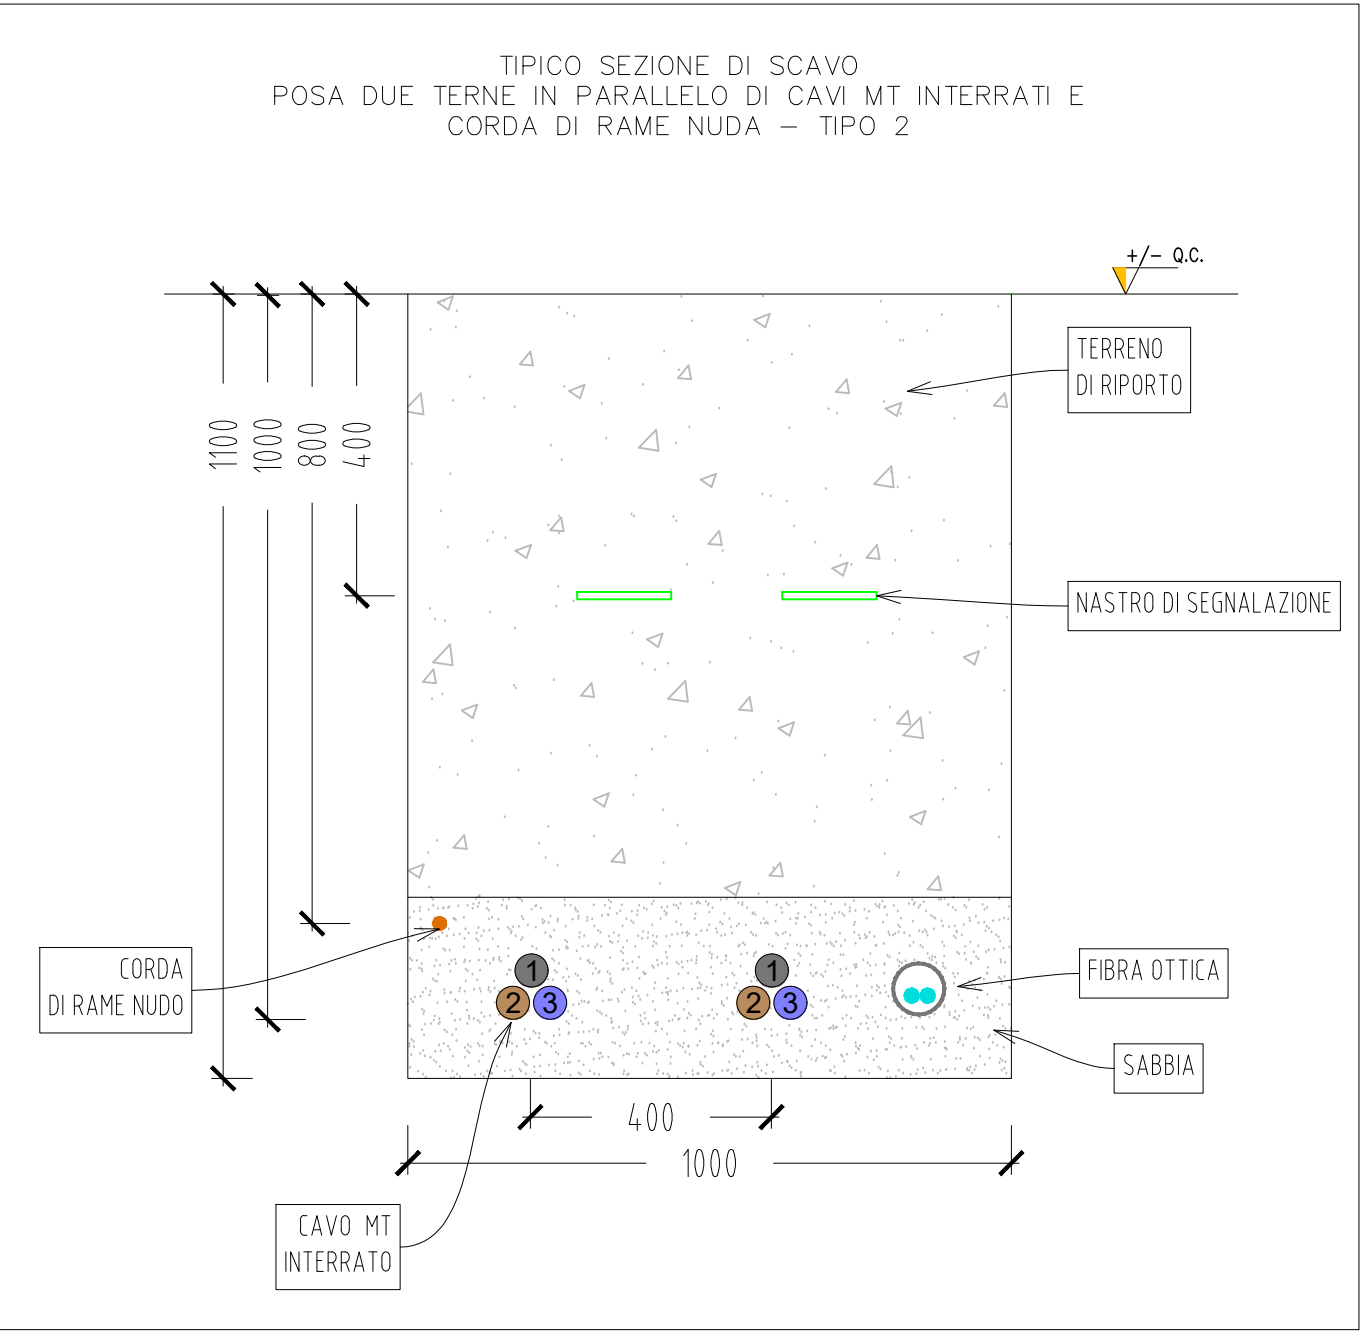


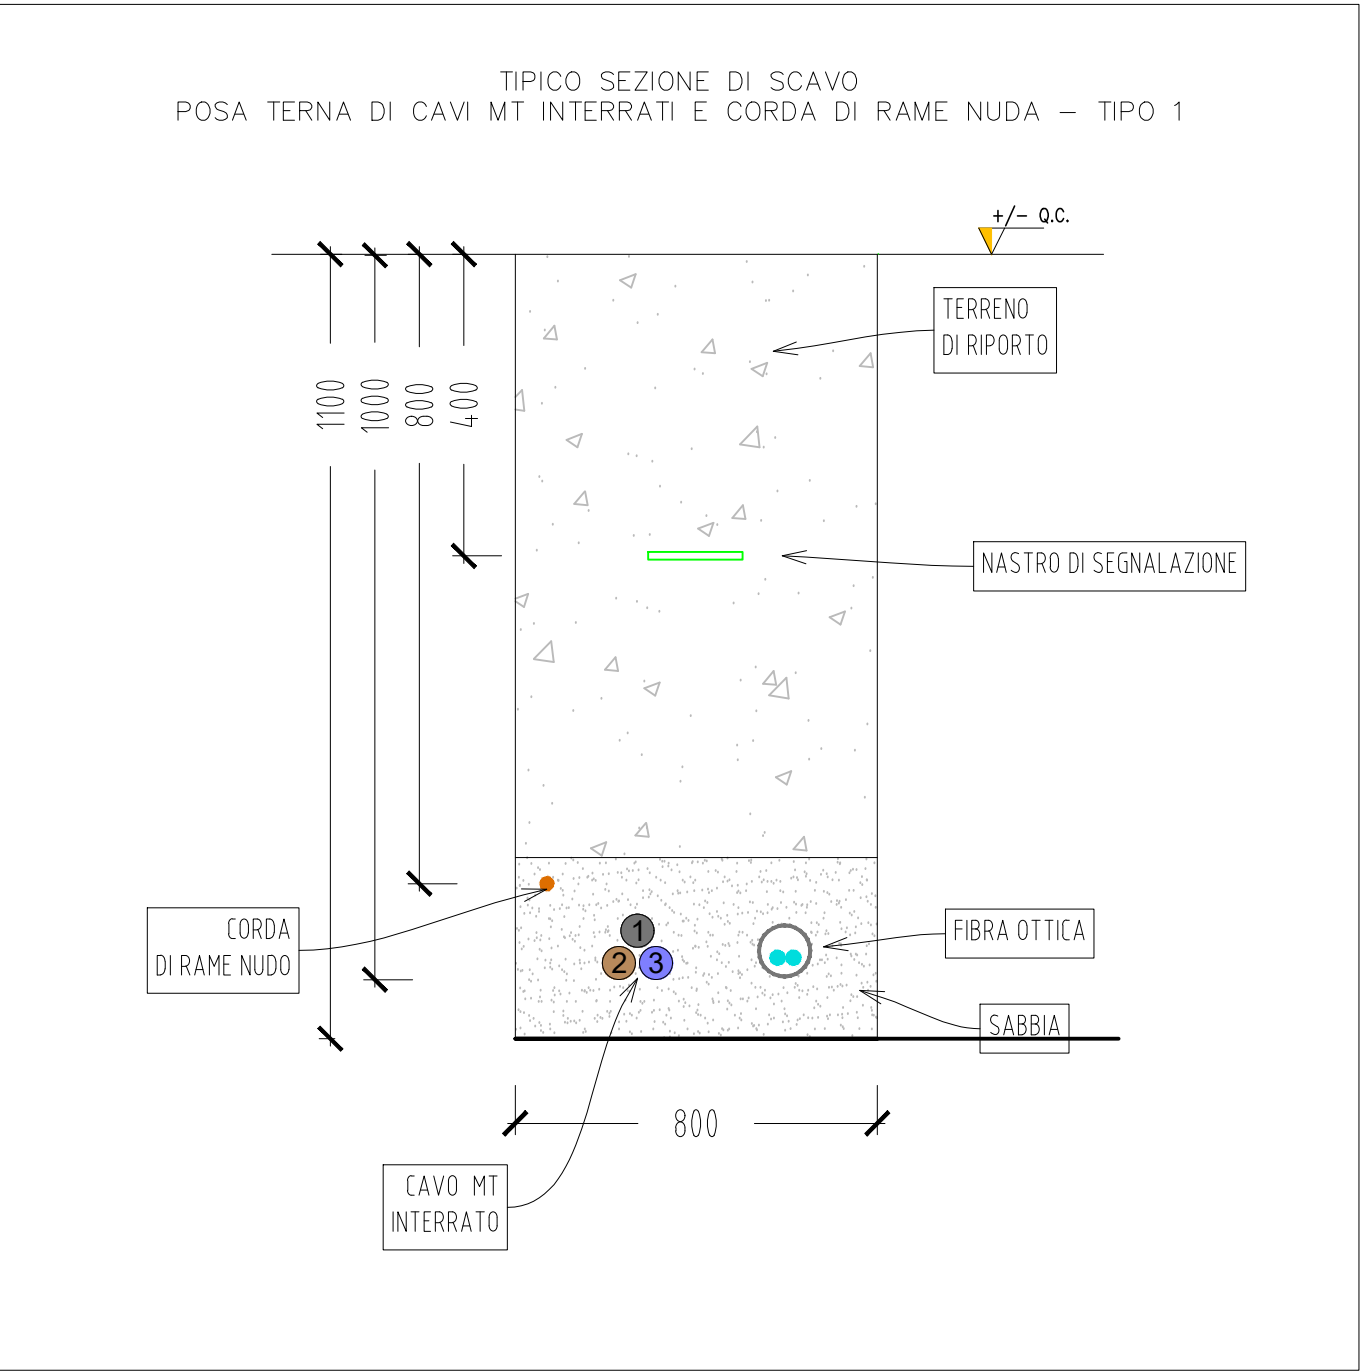

0	–	REV.	DESCRIZIONE	APV	RF	LC	10/2021
REV.				DESCRIZIONE	APV	RF	LC

		Montana S.p.A. Via Carlo Angelo Fumagalli, 6 20143 Milano	Tel. +39/02/54118173 Fax +39/02/54129682 www.montanabienitalia.com	PIAAL 10414270156 Cap. Soc. 600.000,00 €	
Committente		TS ENERGY 4 SRL VIA REINELLA SNC – 71017 TORREMAGGIORE (FG)			
Progettati		ING. LAURA CONTI Iscritta all'Ordine degli Ingegneri della Provincia di Pavia al n. 1726			
Oggetto		IMPIANTO INTEGRATO AGRIVOLTAICO COLLEGATO ALLA RTN POTENZA NOMINALE 22 MW COMUNE DI SAN SEVERO PROGETTO DEFINITIVO			
Tavola		PERCORSO CAVI MT – TIPOLOGICO TRENCH			N. Tav. 18
No. Rif. 2748_4499_SSCAS_PD_T18_REV0_PERCORSO CAVI MT					Scala 1:2000
E' VIETATA LA RIPRODUZIONE DI QUESTO DOCUMENTO SENZA PREVENTIVA AUTORIZZAZIONE SCRITTA DELLA MONTANA SPA					