


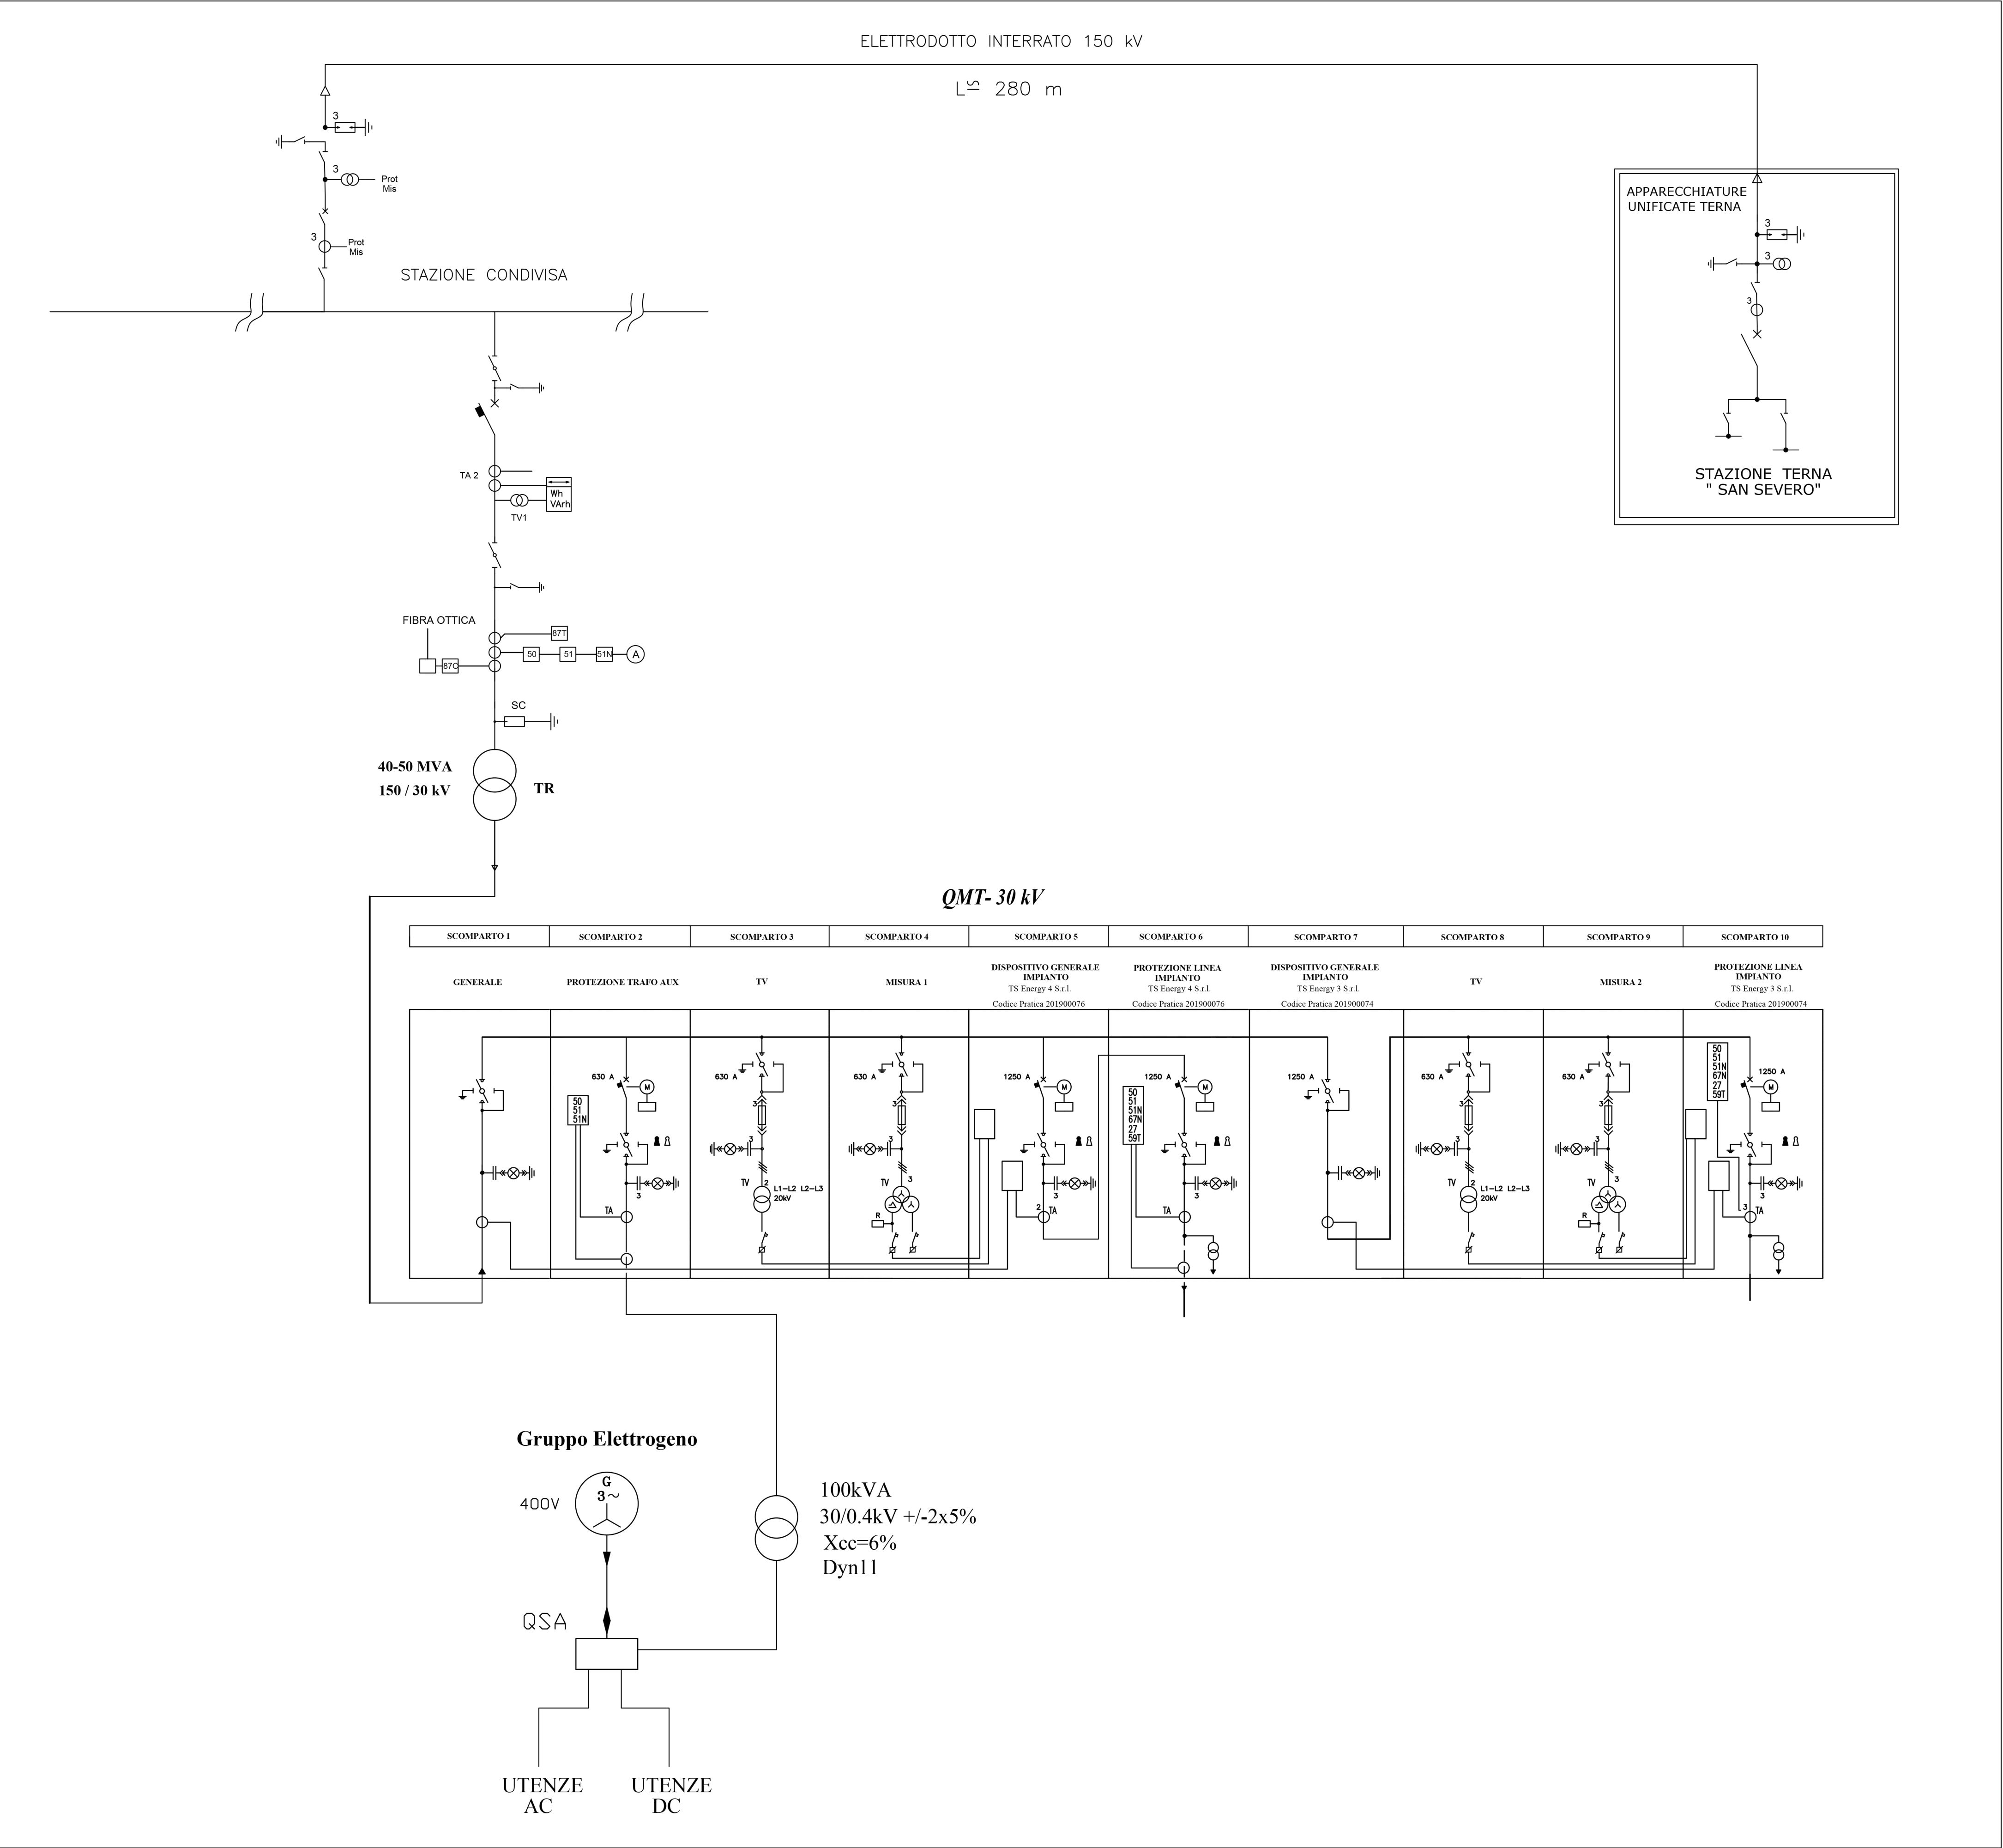

0	-	CS	CS	CS	10/2021
REV.	DESCRIZIONE	DISEG.	CONTROL.	APPROV.	DATA

Montana	Montana S.p.A. Via Carlo Angelo Fumagalli, 6 20145 Milano Milano (sede certificata ISO) Brescia Palermo Cagliari Roma	Tel. +39/02/54118173 Fax +39/02/54128800 www.montanaitalia.com	P.IVA 10414270159 Cap. Soc. 600.000,00 €	 CERTIFICAZIONE DI SISTEMA DI GESTIONE ISO 9001 e ISO 14001
Committente	TS ENERGY 4 SRL VIA REINELLA SNC – 71017 TORREMAGGIORE (FG)			
Progettati	ING. LAURA CONTI Iscritta all'Ordine degli Ingegneri della Provincia di Pavia al n. 1726			
Oggetto	IMPIANTO INTEGRATO AGRIVOLTAICO COLLEGATO ALLA RTN POTENZA NOMINALE 22 MW COMUNE DI SAN SEVERO PROGETTO DEFINITIVO			
Tavola	SCHEMA ELETTRICO UNIFILARE			
N. Rif. 2748_4499_SCASS_PD_T25_SCHEMA ELETTRICO UNIFILARE	N. Tav. 25			
È VIETATA LA RIPRODUZIONE DI QUESTO DOCUMENTO SENZA PREVENTIVA AUTORIZZAZIONE SCRITTA DELLA MONTANA SPA				Scale VARIE