


SCALA 1:500000 - 1 cm = 5 Km

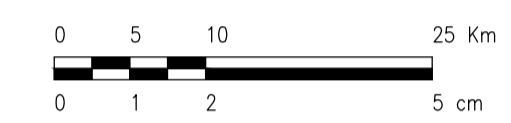

LEGENDA


- SITO
- PUNTO DI CONNESSIONE

SEZIONE	IMPIANTO	STRUTTURA	N. MODULI X STRUTTURA	N. STRUTTURE	N. MODULI COMPLESSIVI	POTENZA MODULO (Wp)	POTENZA COMPLESSIVA (MWp)	POTENZA CABINE kVA	NUMERO CABINE
SEZIONE A	TIPO 1: 13x2		26	506	13156	545	7,17	3400	1
TOTALE SEZ A							7,17	2500	1
SEZIONE B	TIPO 1: 13x2		26	1049	27274	545	14,86	3400	2
TOTALE SEZ B							14,86	2500	2
<b>TOTALE</b>							<b>22,03</b>		<b>6</b>

LEGENDA

- SITO CATASTALE
- LINEA DI CONNESSIONE
- BENI STORICO CULTURALI
- FASCIA DI RISPETTO AUTOSTRADALE
- FASCIA PAI - MP
- ↔ ACCESSO AREA IMPIANTO
- RECINZIONE IN PROGETTO
- FASCIA DI RISPETTO INSTALLAZIONE IMPIANTO
- TRACKER (26 MODULI)
- VIABILITÀ PERIMETRALE (LARGHEZZA 4 m)
- VIABILITÀ INTERNA (LARGHEZZA 3,5 m)
- FASCIA DI MITIGAZIONE/COMPENSAZIONE ESTERNO RECINZIONE (LARGHEZZA 2 m)
- FILARI COLTIVAZIONE INTENSIVA INTERNO RECINZIONE
- CABINATI
- CABINA ELETTRICA GENERALE MT
- CABINA ELETTRICA DI CAMPO MT/BT
- LOCALE GUARDIANA E CONTROLLO ACCESSI
- MAGAZZINO

SCALA 1:2000 - 1 cm = 20 m

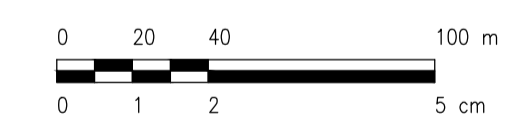

0	REV.	DESCRIZIONE	SA	RF	LC	10/2021

Montana

Montana SpA  
 Via Carlo Farini 10, 20143 Milano  
 Tel. +39 02 54118173  
 Fax +39 02 54129860  
 www.montanasp.com

P.IVA 1041420156  
 Cap. Soc. 600.000,00 €

---

Committente: **TS ENERGY 4 SRL**  
 VIA REINELLA 0 - 71017 TORREMAGGIORE (FG)

Progettisti: **ING. LAURA CONTI**  
 Iscritta all'Ordine degli Ingegneri della Provincia di Pavia al n. 1726

Oggetto: **IMPIANTO INTEGRATO AGRIVOLTICO COLLEGATO ALLA RTN**  
**POTENZA NOMINALE 22 MW**  
**COMUNE DI SAN SEVERO**  
**STUDIO DI IMPATTO AMBIENTALE**

Tavola: **STATO DI PROGETTO LAYOUT** N. Tav. **3**

N. Rv. **2748\_4499\_SSCAS\_SIA\_TO3\_REVO\_LAYOUT DI PROGETTO E CONNESSIONE** Scala 1:2000

È VIETATA LA RIPRODUZIONE DI QUESTO DOCUMENTO SENZA PREVENTIVA AUTORIZZAZIONE SCRITTA DELLA MONTANA SPA