


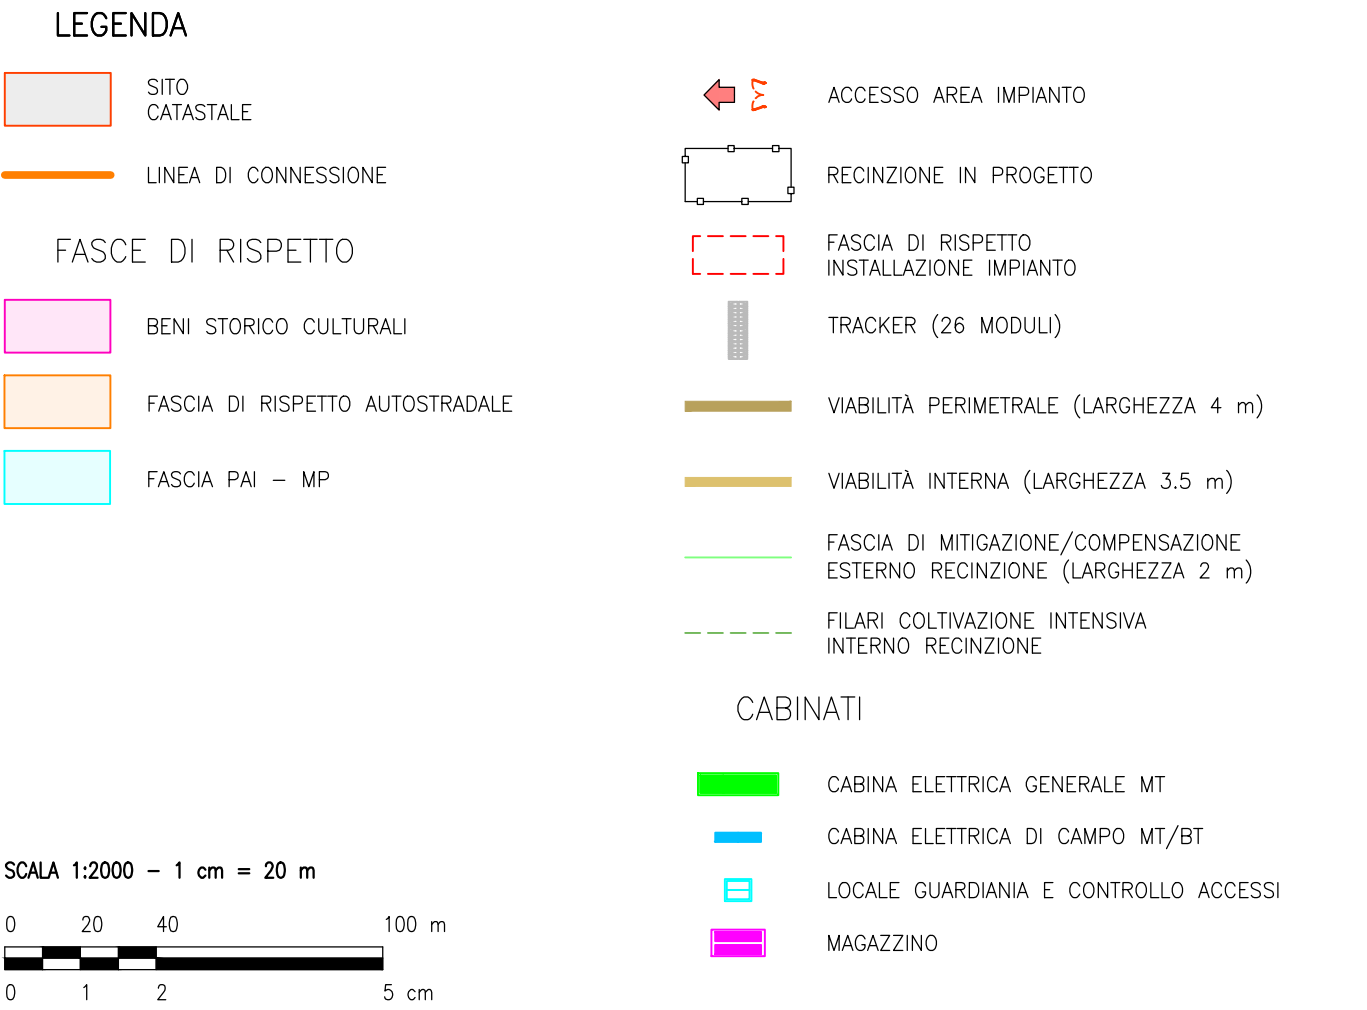

SEZIONE	IMPIANTO	STRUTTURA	N MODULI X STRUTTURA	N STRUTTURE	N MODULI COMPLESSIVI	POTENZA MODULO (Wp)	POTENZA COMPLESSIVA (MWp)	POTENZA CABINE KVA	NUMERO CABINE
SEZIONE A	TIPO 1: 13x2		26	506	13156	545	7,17	3400	1
TOTALE SEZ A							7,17	2500	1
SEZIONE B	TIPO 1: 13x2		26	1049	27274	545	14,86	3400	2
TOTALE SEZ B							14,86	2500	2
TOTALE							22,03		6



0	-	SA	RF	LC	10/2021
REV.	DESCRIZIONE	DISEGN.	CONTROL.	APPROV.	DATA

Montana SpA
Via Carlo Farini 6
20143 Milano
Tel. +39 02 54118173
Fax +39 02 54129862
www.montanaspa.com
Milano (sede certificata ISO) | Brescia | Palermo | Cagliari | Roma

ISO 9001:2015
ISO 14001:2015
ISO 45001:2018

Comittente

TS ENERGY 4 SRL
VIA REINELLA 0 - 71017
TORREMAGGIORE (FG)

Progettisti

ING. LAURA CONTI
Iscritta all'Ordine degli Ingegneri della Provincia di Pavia al n. 1726

Oggetto

IMPIANTO INTEGRATO AGRIVOLTAICO COLLEGATO ALLA RTN
POTENZA NOMINALE 22 MW
COMUNE DI SAN SEVERO
STUDIO DI IMPATTO AMBIENTALE

Tavola

STATO DI PROGETTO
LAYOUT

N. Tav.

3

N. R.

2748_4499_SSCAS_SIA_T03_REV0_LAYOUT DI PROGETTO E CONNESSIONE

Scal

1:2000

E' VIETATA LA RIPRODUZIONE DI QUESTO DOCUMENTO SENZA PREVENTIVA AUTORIZZAZIONE SCRITTA DELLA MONTANA SPA