



LEGENDA ESISTENTE	
	TUBAZIONE SCARICO ACQUE NERE
	POZZETTI IN CLS DIMENSIONE 80x80 CON COPERCHIO CIRCOLARE IN GHISA
	ALLACCIO FOGNATURE EDIFICIO (80x80)
	POZZETTO DI RACCOLTA ACQUE NERE

LEGENDA AMPLIAMENTO	
	TUBAZIONE DI SCARICO ACQUE NERE
	POZZETTO DI RACCOLTA ACQUE NERE

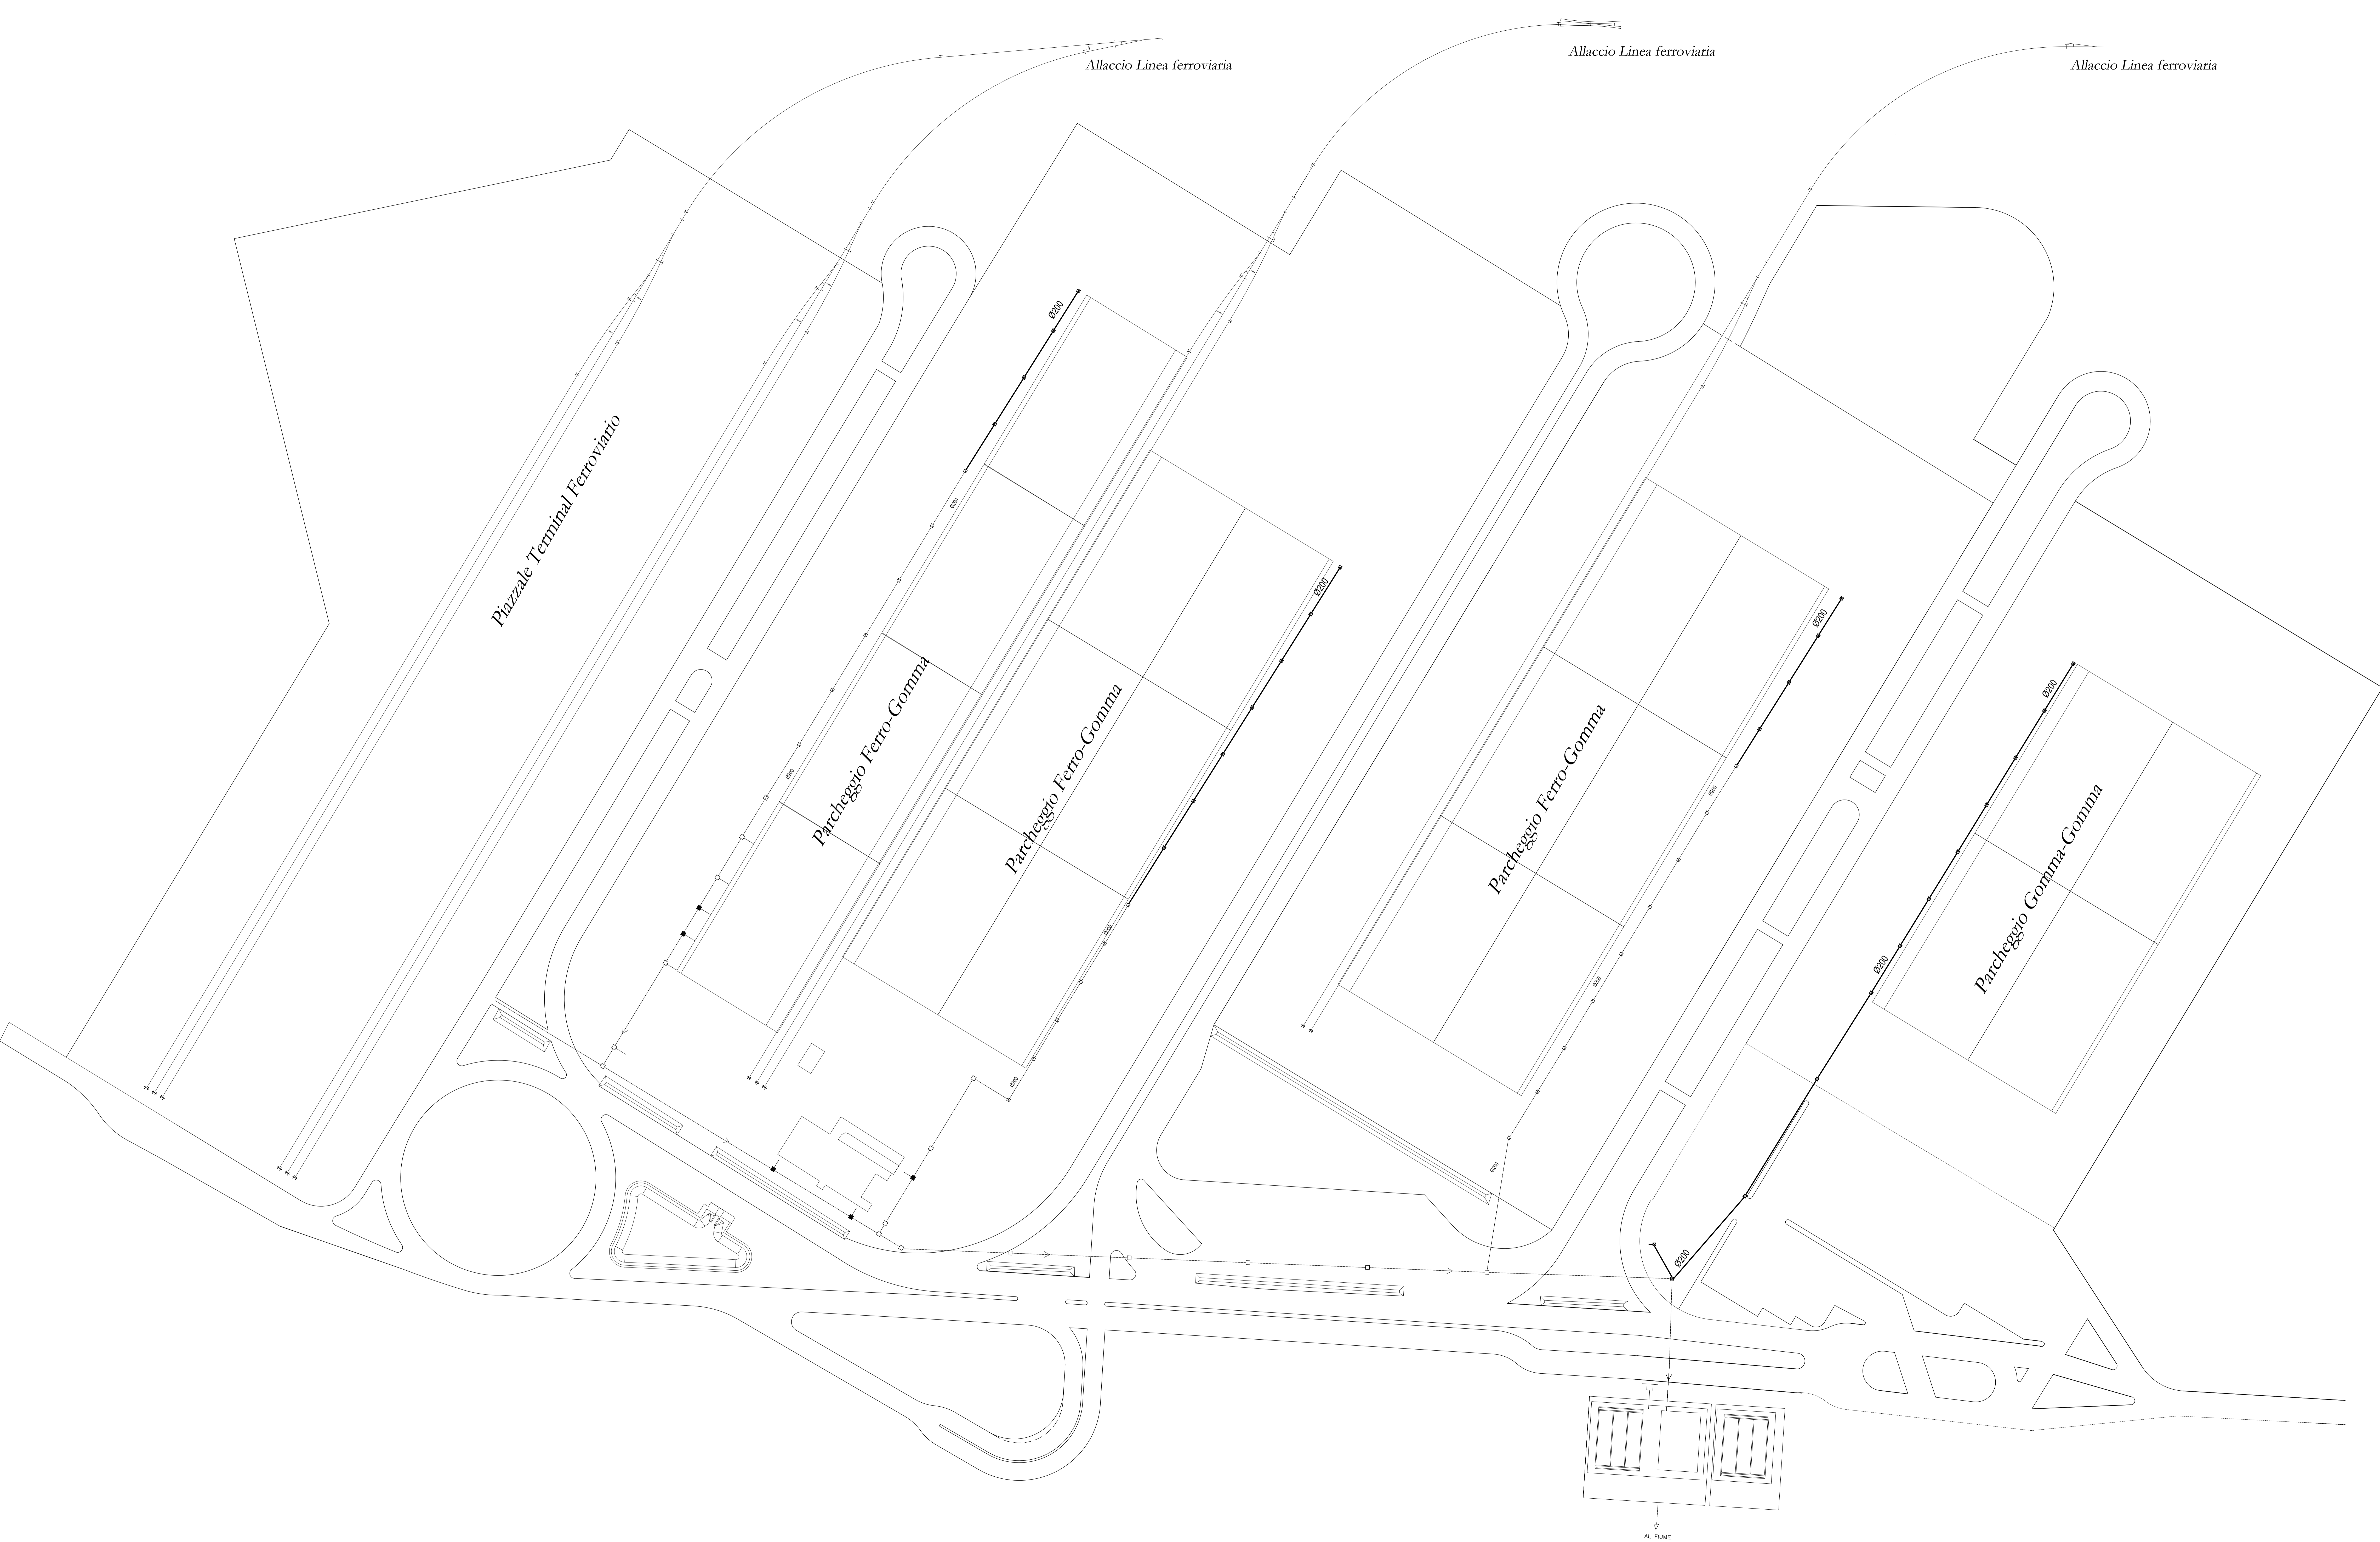




REGIONE MARCHE
 PROVINCIA DI ANCONA COMUNE DI JESI

Interporto Marche S.p.A.

**PROGETTO PRELIMINARE PER IL
 "SISTEMA" INTERPORTUALE DI JESI**

bonifica



Centro Studi
sui Sistemi
di Trasporto

**IMPIANTI FLUIDI
 PLANIMETRIA GENERALE RETE DI
 RACCOLTA ACQUE NERE
 AMBITO INTERPORTO**

Elaborato

GE I F - 02

Scala: 1:1000

REV.	DESCRIZIONE	COMM.	6 0 1 3 0	REV.	DATA
1		RED.	P.J. M. Cambone	0	DICEMBRE 2004
2		VER.	Ing. R. Chiaravelli	1	MAGGIO 2005
3		APPR.	Arch. MOGGETTI	2	DICEMBRE 2005
4				3	GENNAIO 2006
				4	MAGGIO 2006