

Il diagramma illustra un sistema di coltivazione in sabbia. La parte superiore è costituita da un substrato di inerbimento, indicato da una linea tratteggiata e etichettato "Inerbimento". Sotto questo substrato si trova la "Terra di coltivazione", rappresentata da una zona grigia con piccoli punti verdi che indicano la presenza di piante. La profondità della zona di inerbimento è specificata come $0,40-0,50$. La base del sistema è costituita da un substrato di sabbia, indicato da una linea tratteggiata e etichettato "Sabbia".

Famiglia Gramineae	<i>Aerantharum elaeus</i>
	<i>Dactylis glomerata</i>
	<i>Lolium perenne</i>
	<i>Lolium multiflorum</i>
	<i>Halcus lanatus</i>
	<i>Poa pratensis</i>
Famiglia Leguminosae	<i>Phleum pratense</i>
	<i>Festuca rubra</i>
	<i>Anthoxanthum odoratum</i>
	<i>Lotus corniculatus</i>
	<i>Medicago sativa</i>
	<i>Vicia sativa</i>
	<i>Vicia villosa</i>
	<i>Trifolium pratense</i>
	<i>Trifolium repens</i>
	<i>Onocrotichis vicifolia</i>


ARBUSTI (n.9 piante ogni 60 mq)			SUPERFICIE SESTO D'IMPIANTO	N. ESSENZE
Sa	SALICE	<i>Salix pedicellata</i>	60 mq	3
Tg	TAMERICE	<i>Tamerix gallica</i>		3
Sp	SALICE ROSSO	<i>Salix purpurea</i>		3
INERBIMENTO				-

The figure shows a 2D plot of particle positions. The horizontal axis (x) ranges from 0 to 20, and the vertical axis (y) ranges from 0 to 15. The plot area is a light green rectangle with a dashed grid. There are 20 particles in total, represented by circles with labels. Green circles are labeled 'Mc' and red circles are labeled 'Pi'. The particles are distributed as follows (approximate coordinates):

Particle Label	Approximate X	Approximate Y
Mc	1.5	12.5
Pi	2.5	13.5
Pi	2.5	11.5
Pi	4.5	13.5
Mc	5.5	14.5
Pi	5.5	12.5
Pi	6.5	11.5
Pi	7.5	10.5
Mc	8.5	11.5
Pi	10.5	10.5
Mc	11.5	11.5
Pi	12.5	10.5
Pi	13.5	11.5
Mc	14.5	12.5
Mc	1.5	8.5
Pi	2.5	7.5
Pi	3.5	6.5
Mc	4.5	7.5
Pi	5.5	8.5
Pi	6.5	9.5
Mc	7.5	10.5
Pi	8.5	11.5
Pi	9.5	12.5
Pi	10.5	13.5
Mc	11.5	14.5
Pi	12.5	15.5
Pi	13.5	14.5
Pi	14.5	13.5
Mc	15.5	12.5

ARBUSTI (n.32 piante ogni 300 mq)			SUPERFICIE SESTO D'IMPIANTO	N. ESSENZE
Pi	FILLIREA	<i>Phyllirea latifolia</i>	300 mq	11
Pi	LENTISCO	<i>Pistacia lentiscus</i>		9
Mc	MIRTO	<i>Myrtus communis</i>		8
Ra	ALATERO	<i>Rhamnus alaternus</i>		4
	INERBIMENTO			-

ARBUSTI (n.11 piante ogni 60 mq)			SUPERFICIE SESTO D'IMPIANTO	N. ESSENZE
Mc	MIRTO	<i>Myrtus communis</i>	60 mq	3
PI	LENTISCO	<i>Pistacia lentiscus</i>		4
Et	ERICA	<i>Erica terminalis</i>		4
	INERBIMENTO			-

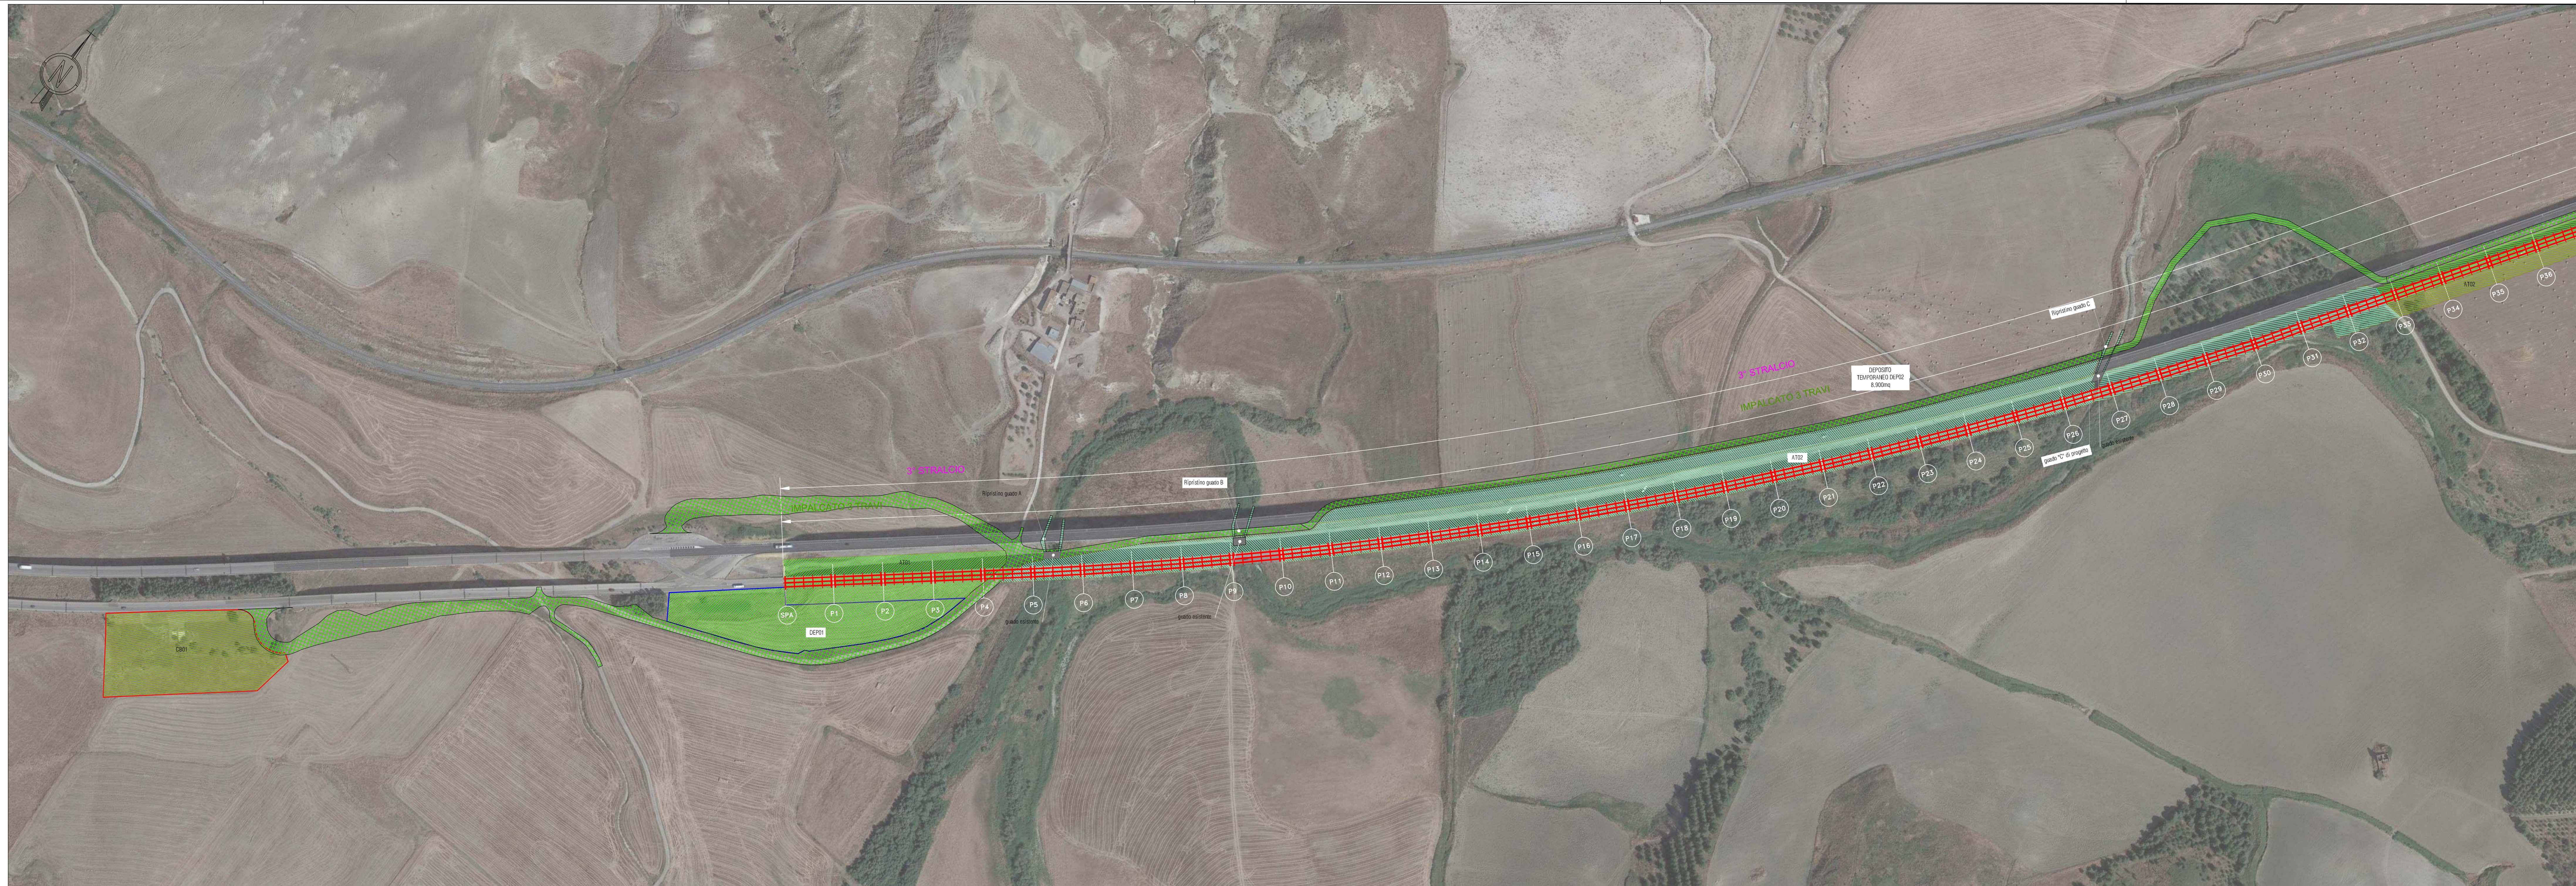

	CA	Capitale Base		Ripristino dei suoli neri e neri della viabilità densa (Percorrendo e stabilizzazione dei suoli)
	OM	Area di deposito		Interventi di ripristino delle aree ripariali (Fascia arborea + arbustiva + cartaceo (griglia))
	AN	Area tecnica		Interventi di ripristino dei suoli in corrispondenza della viabilità di cantiere (Pavimentazione e riordinamento)
		Interventi su talusti 3 Travi		Interventi di ripristino dei suoli e (riordinamento) in corrispondenza delle aree di cantiere in ambito agrodolo (Pavimentazione, Segnaletica, arboricoltura (manomissione))
		Tutto oggetto di altro intervento (Stralzo 2)		

 **anas**
GRUPPO FS ITALIANE

Struttura Territoriale Sicilia
Area Gestione Rete Autostrade

Lavori di completamento dell'ammodernamento della carreggiata in
 direzione Catania del viadotto Morello dell'Autostrada A19
 "Palermo - Catania"
 3° STRALCIO

PROGETTO ESECUTIVO

PROGETTAZIONE: ATI VIA - NET - PUCCINELLI

PROGETTISTA E RESPONSABILE DELL'INTEGRAZIONE DELLE PRESTAZIONI SPECIALISTICHE: **GRUPPO DI PROGETTAZIONE**

GEOLOGO:

COORDINATORE SICUREZZA IN FASE DI PROGETTAZIONE:

Doc. Ing. Matteo Di Giuliano (Doc. Ing. Prov. Roma 15158)

STUDIO TECNICO

ING. PUCCINELLI

100

WISTO: IL RESPONSABILE DEL PROCEDIMENTO:
Dott. ing. Carlo Pirella

CANTIERIZZAZIONE

Planimetria generale interventi di rinaturalizzazione

aree e piste cantiere

CODICE PROGETTO	NOME FILE	REVISIONE	SCALA:
	T00CA00CANPL02_A_1		

SIMSUP00525	E 22	CODICE FIAR	T00CA00CANPL02	A	1:2000
-------------	------	----------------	----------------	---	--------

D	000	00	00	00	00
---	-----	----	----	----	----

C	-	-	-	-	-
B					

A	EMISSIONE	MAR 2022	M. COCCARO	D. CARDINALI	D. PIAZZA
---	-----------	----------	------------	--------------	-----------

REV.	DESCRIZIONE	DATA	REDATTO	VERIFICATO	APPROVATO
------	-------------	------	---------	------------	-----------