

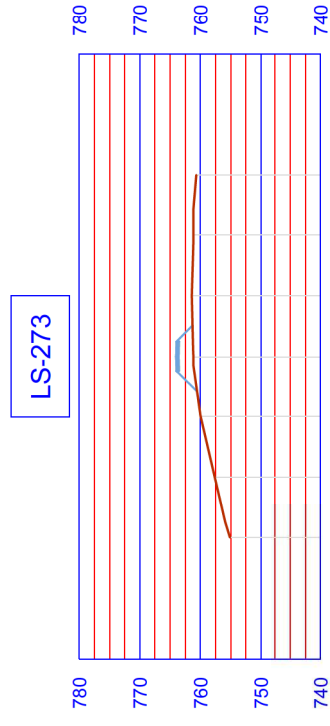
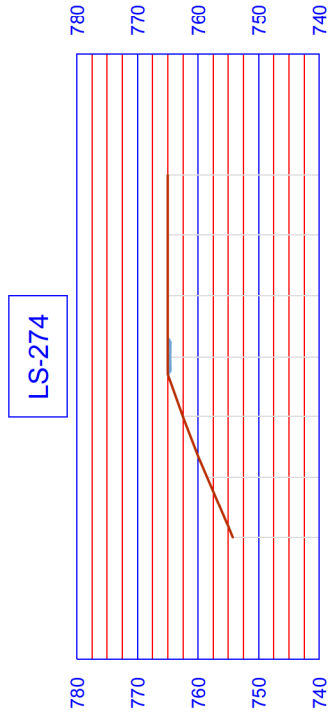
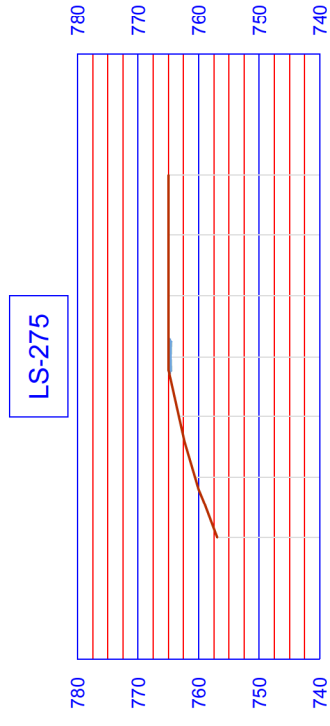


Sezioni trasversali

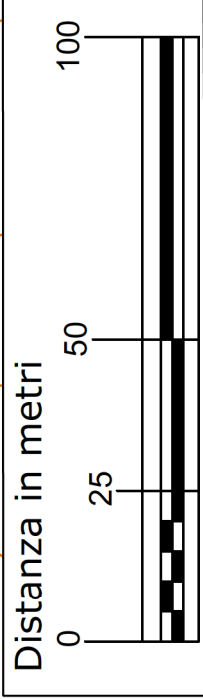

Planimetria tracciato - Tratto WTG 3

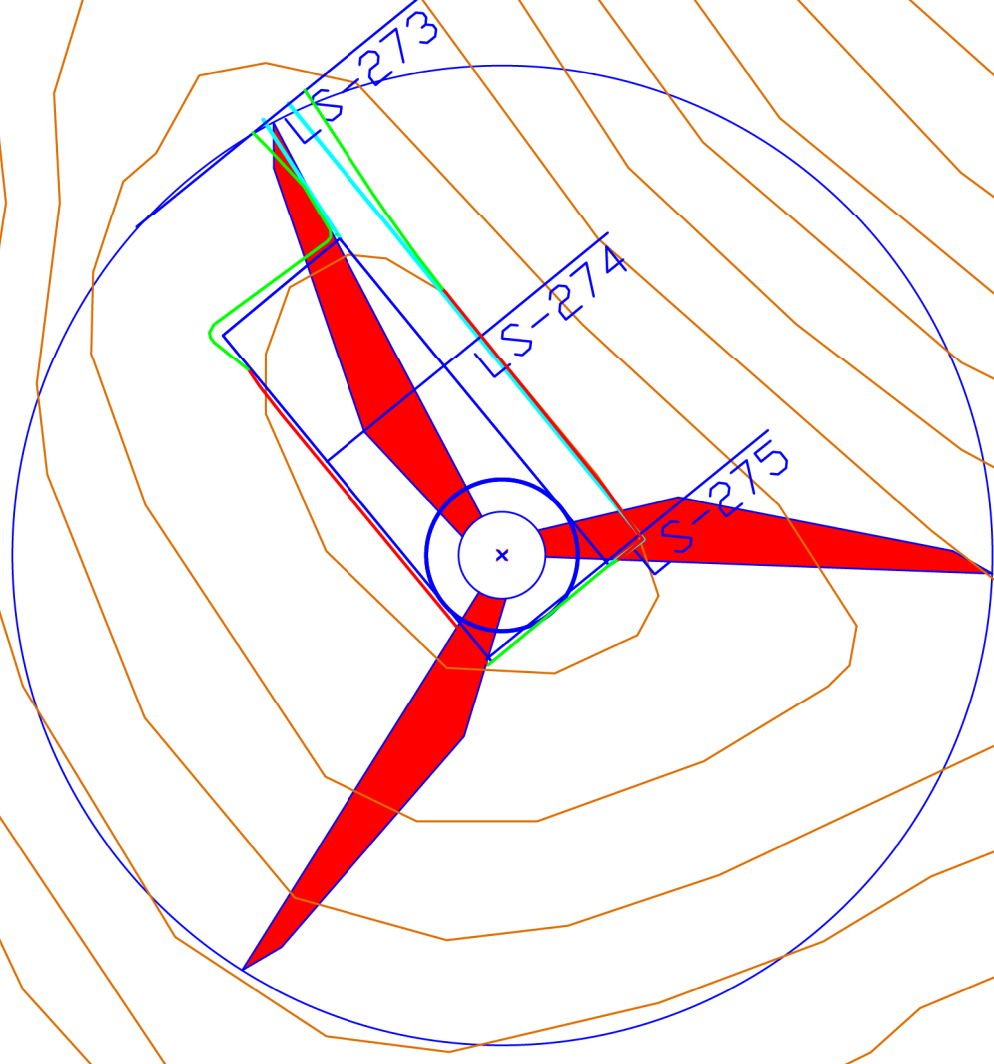

Committente:



Progettista:

ING. PAOLO BATTISTELLA
Via Marconi 69
40033 Casalecchio di Reno (BO)

Data	Revisione	Redatto	Verificato	Approvato
Ottobre 2021	Emissione	MS	BP	BP

REGIONE BASILICATA

Provincia di Potenza
Comune di Forenza - Comune di Maschito - Comune di Ripacandida
Progetto definitivo "Parco eolico Piano della Spina"

ELABORATO: **A16 a 13**

PLANIMETRIE STRADALI CON CURVE DI LIVELLO

FORMATO A3 SCALA -

LEGENDA

- WTG di progetto
- SCARPATA - Sterro
- SCARPATA - Riporto
- Plinto e piazzola
- Sezione stradale
- Viabilità cantiere

FOGLIO

3 di 15