




Vista profilo di Strada WTG 05

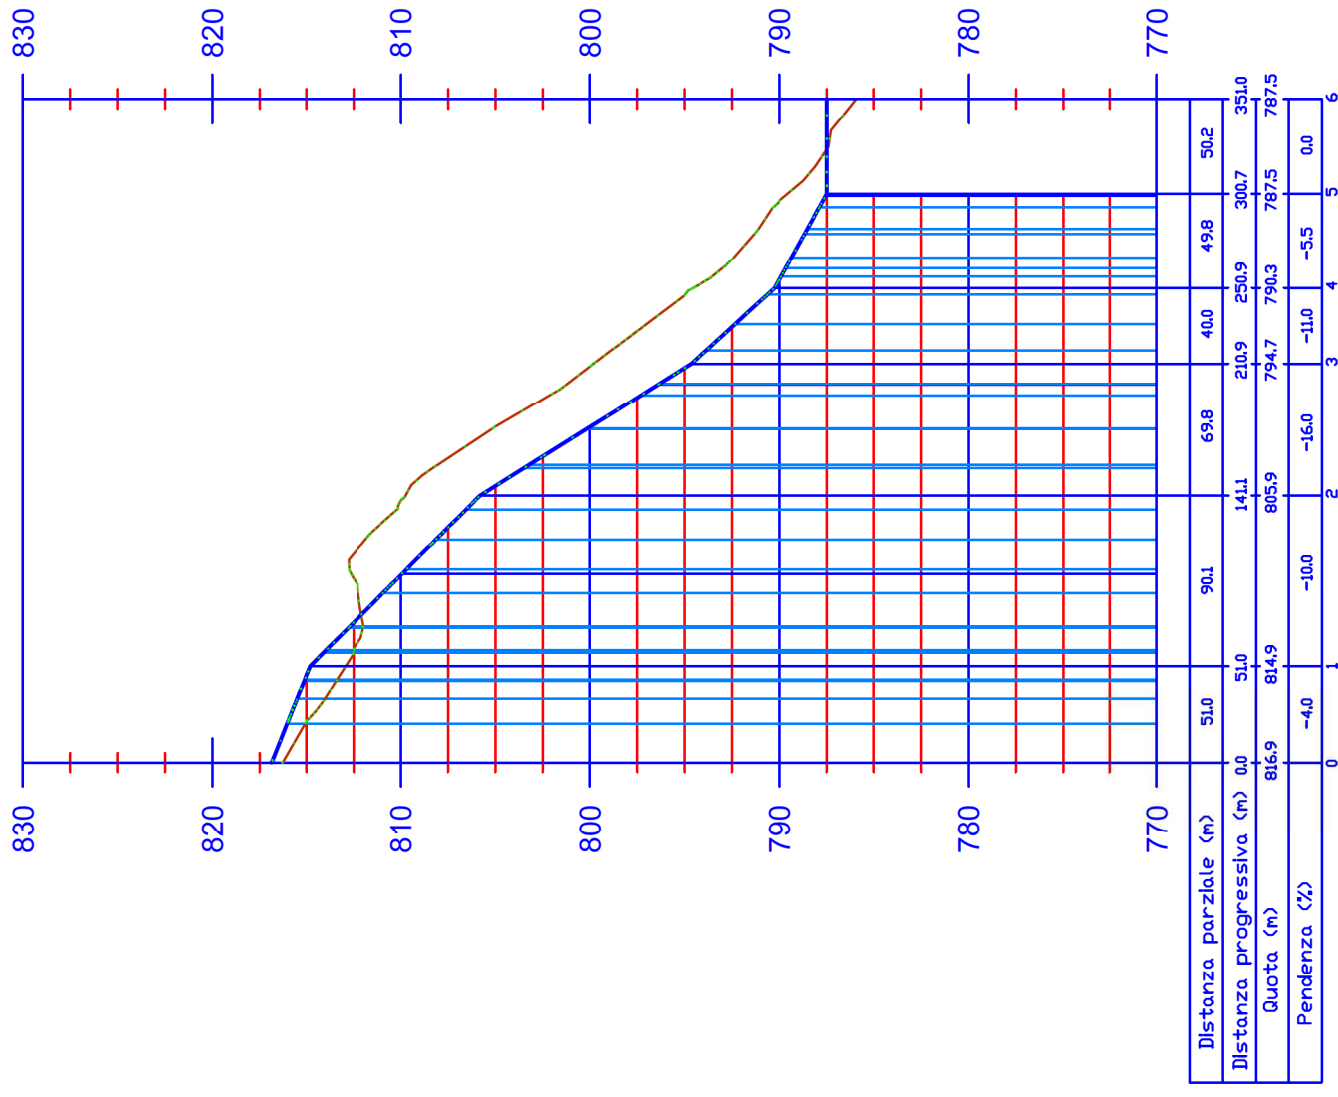

Vista profilo di Strada WTG 06

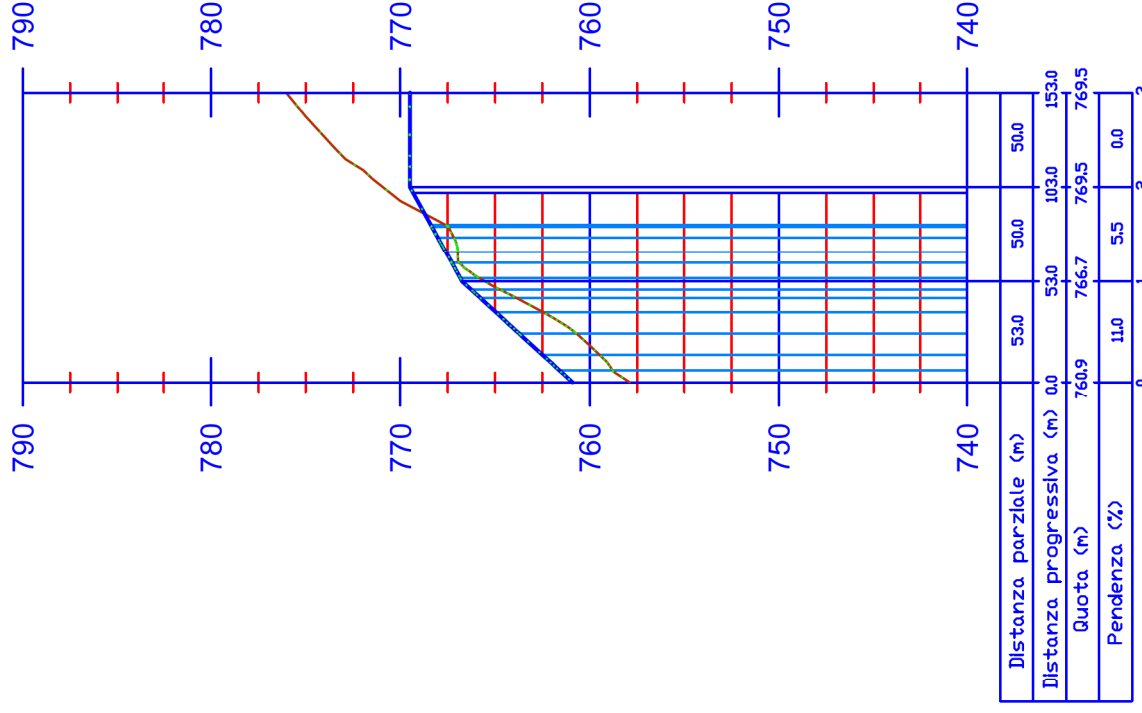

Vista profilo di Strada WTG 07

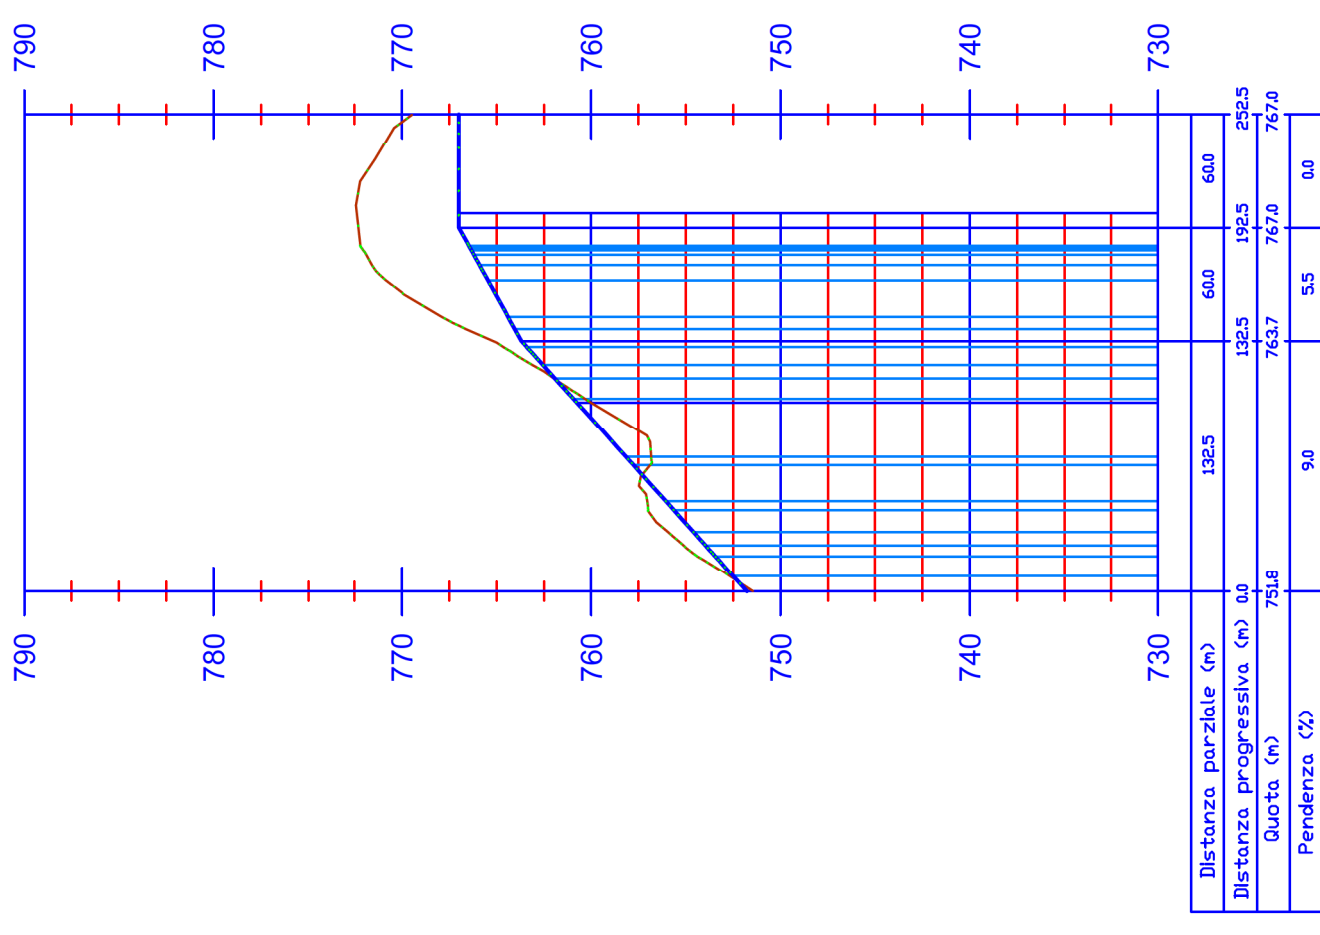

Committente:



Progettista:

ING. PAOLO BATTISTELLA
Via Marconi 69
40033 Casalecchio di Reno (BO)

REGIONE BASILICATA

Provincia di Potenza
Comune di Forenza - Comune di Maschito - Comune di Ripacandida
Progetto definitivo "Parco eolico Piano della Spina"

ELABORATO: **A16 a 14**

PROFILI LONGITUDINALI

FOGLIO

Data	Revisione	Redatto	Verificato	Approvato
Ottobre 2021	Emissione	MS	BP	BP

FORMATO	A3	SCALA	-
---------	----	-------	---

3 di 8

LEGENDA

- Profilo terreno
- Profilo strada di progetto