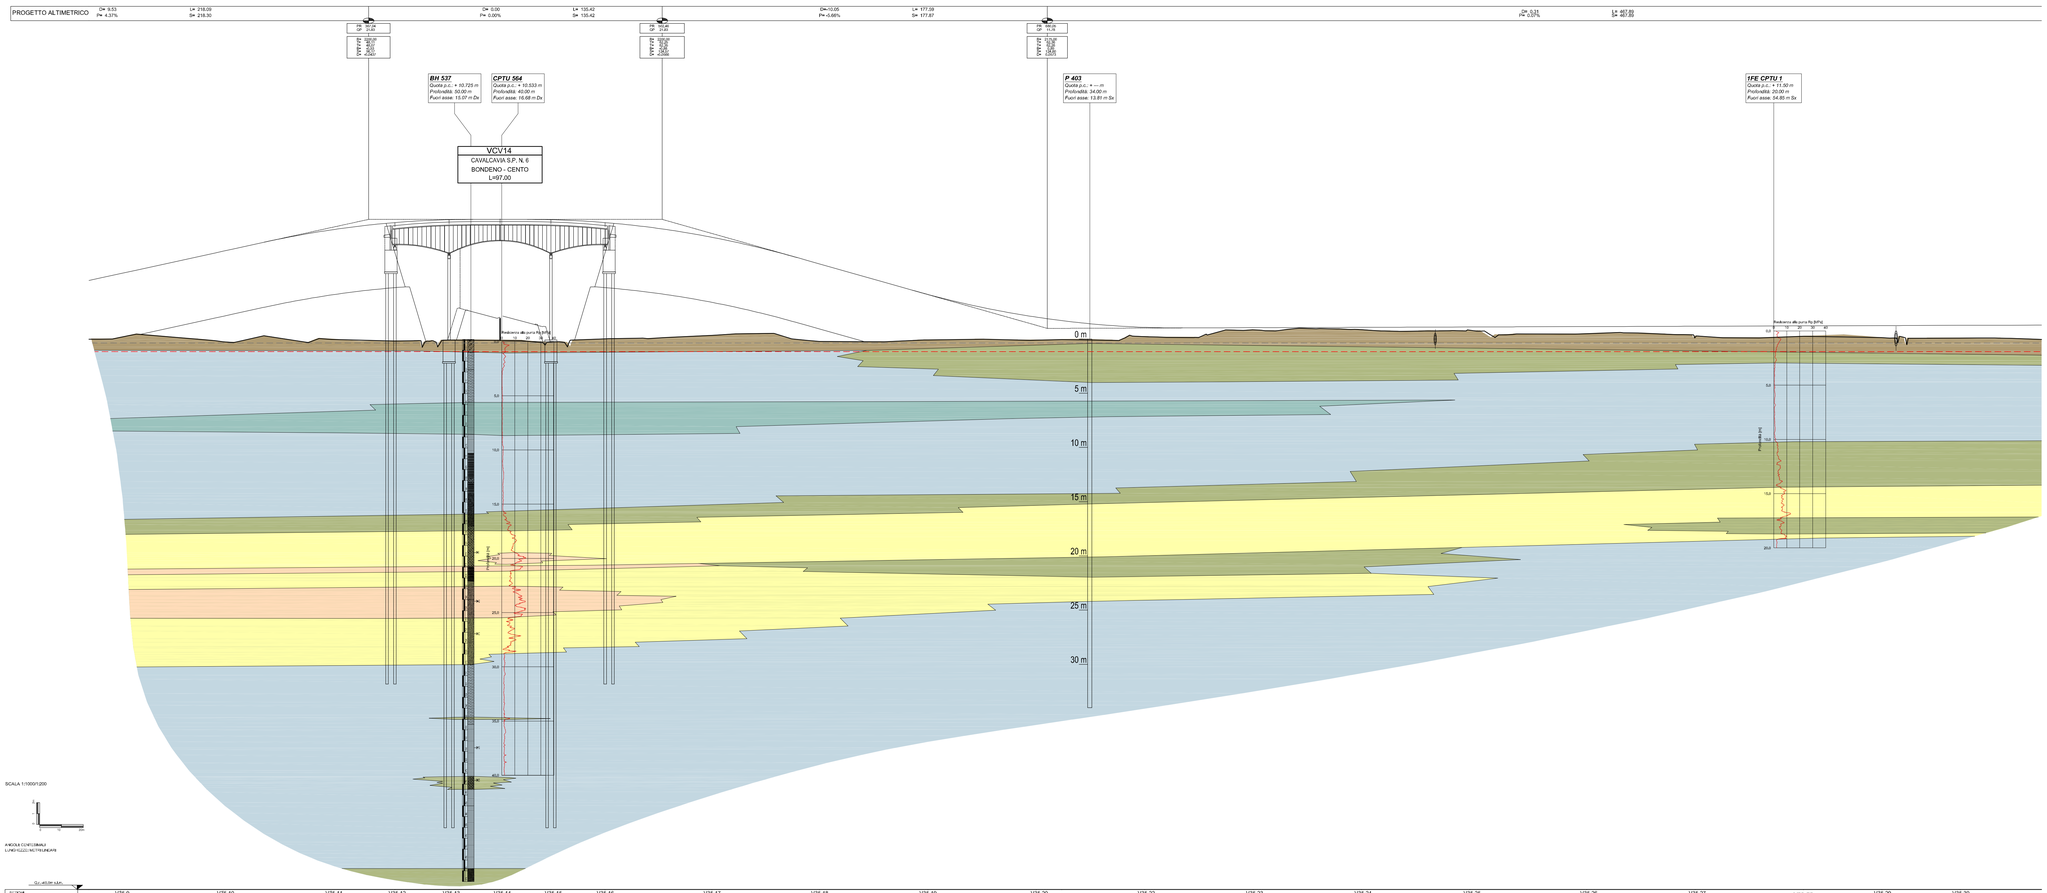

SCALA 1:1000/1:200

ANGOLA CONTESTUALE
LUNGO ASSE METTI-FUORI-ALVEO

Q.ta ±0.00 m s.l.m.

SIGLA		V35-9		V35-10		V35-11		V35-12		V35-13		V35-14		V35-15		V35-16		V35-17		V35-18		V35-19		V35-20		V35-21		V35-22		V35-23		V35-24		V35-25		V35-26		V35-27		V35-28		V35-29		V35-30
DISTANZE	PARZIALI		47.21		50.00		29.15		25.00		23.50		23.50		25.00		49.26		49.59		50.00		50.00		38.23		50.00		50.00		50.00		50.00		53.83		50.02		50.02		36.14		36.12		46.83
	PROGRESSIVE	232.79		300.00		329.15		354.15		377.65		401.15		426.15		475.41		524.91		575.00		625.00		675.00		713.23		763.23		813.23		863.23		913.23		966.06		1018.08		1054.22		1090.34		1137.17
ALTIMETRIA	
QUOTE	TERRENO	16.84	16.90	16.55	16.55	20.87	20.77	21.54	19.62	21.80	19.69	21.83	19.68	21.80	19.52	21.54	19.62	22.18	21.14	17.73	16.57	14.61	13.72	12.42	10.70	12.42	10.73	11.88	11.02	11.84	11.64	11.88	11.65	11.91	11.62	11.84	11.29	11.84	11.98	12.01	11.54	12.24	10.93	12.28	10.85
	PROGETTO	
ANDAMENTO PLANIMETRICO		232.79		235.16												425.15		525.05	565.15			124.62		686.77												928.83		978.83		1028.86				1110.12	
		TC2														TL1	AC= 0.4609 TG= 37.10	SC2	TL2		R = 10250.00 SVV= 74.20			TR1													AC= 25.4725 TG= 256.55	SC1	R = 250.00 SVV= 150.02		SC2						
ANDAMENTO OVALI		-2.50%																						-2.50%				-2.50%								-2.50%				-2.50%				-2.50%		-2.50%

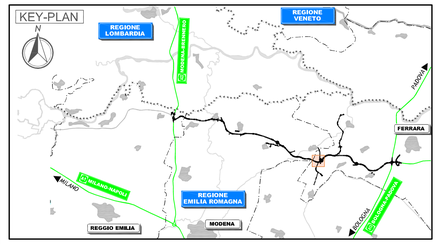

LEGENDA

Rilevati antropici.

Unità R. Terreno vegetale e/o suoli agrari, sovraconsolidati per essiccamento. Localmente terreni di riporto.

Unità 1. Argille, argille limose e debolmente limose o sabbiose, limi, limi argillosi e debolmente argillosi o sabbiosi, di colore nocciola, marrone, grigio e nerastro. Localmente sono presenti striature rossastre e ocra, venature nerastre per presenza di frustoli carboniosi e resti torbosi, e concrezioni calcaree millimetriche (calcinelli). L'unità si presenta da moderatamente consistente a consistente. I primi metri dal piano campagna appaiono talvolta sovraconsolidati per essiccamento. Resistenza alla punta media 1+3 MPa.

Unità 2. Limi sabbiosi e sabbie limose, talora debolmente argillose di colore nocciola, marrone e grigio. Resistenza alla punta media 3+8 MPa.

Unità 3. Sabbia fine, talora debolmente limosa di colore nocciola, marrone e grigio, da poco a mediamente addensate. Intercalate all'unità 3 si rinvengono talora livelli di spessore centimetrico e decimetrico ascrivibili ad altre unità geotecniche. Resistenza alla punta media 8+10 MPa, Dr ≤ 50%.

Unità 4. Sabbia media, talora debolmente limosa di colore nocciola, marrone e grigio. Localmente sono presenti livelli di sabbie più grossolane. Si presenta da mediamente addensata ad addensata. Intercalate all'unità 4 si rinvengono talora livelli di spessore centimetrico e decimetrico ascrivibili ad altre unità geotecniche. Resistenza alla punta media 10+15 MPa, Dr = 50%+70%.

Unità 5. Sabbia media, talora debolmente limosa, di colore nocciola, marrone e grigio. Localmente sono presenti livelli di sabbie più grossolane talora ghiaiose. Le sabbie presentano generalmente un buon grado di addensamento. Intercalate all'unità 5 si rinvengono talora livelli di spessore centimetrico e decimetrico ascrivibili ad altre unità geotecniche. Resistenza alla punta media >15 MPa, Dr ≥ 70%.

Unità 6. Argilla poco consistente, di colore grigio scuro e nero con abbondante presenza di frustoli carboniosi e livelli organici indecomposti. Localmente si rinvengono livelli di torba di spessore decimetrico.

LIVELLI DI FALDA

Livelli piezometrici misurati a Gennaio 2012 nella strumentazione installata lungo l'asse nella campagna indagini propedeutica alla progettazione definitiva.

Livelli piezometrici definiti in fase di progetto Preliminare.

Falda di progetto per le verifiche geotecniche inerenti cedimenti, stabilità globale dei rilevati, liquefazione, capacità portante di pali/diaframmi fuori alveo

INDAGINI GEOGNOSTICHE

BH 427
Quota p.c. = 9.180 m
Profondità: 50.00 m
Fuori asse: 17.45 m Sx

Sondaggio stratigrafico a carotaggio continuo

CPTU 451
Quota p.c. = 8.980 m
Profondità: 30.04 m
Fuori asse: 15.65 m Sx

Prova penetrometrica statica con piezocono e/o punta meccanica

PZ 430

Saggio con escavatore

CPTU 37
Quota p.c. = 17.085 m
Profondità: 35.01 m
Fuori asse: 34.41 m Sx

Indagine geognostica non utilizzata per l'elaborazione del profilo

IL CONCEDENTE

Regione Emilia-Romagna

IL CONCESSIONARIO

ARC AUTOSTRADA REGIONALE CISPADANA

AUTOSTRADA REGIONALE CISPADANA
DAL CASELLO DI REGGIOLO-ROLO SULLA A22 AL CASELLO DI FERRARA SUD SULLA A13

CODICE C.U.P. E81B08000060009

PROGETTO DEFINITIVO

ASSE AUTOSTRADALE (COMPRENSIVO DEGLI INTERVENTI LOCALI DI COLLEGAMENTO VIARIO AL SISTEMA AUTOSTRADALE)

GEOLOGIA, IDROGEOLOGIA, SISMICA E GEOTECNICA

GEOTECNICA

VIABILITA' INTERFERITE

PROFILO GEOTECNICO CAVALCAVIA S.P. N.6 BONDENO CENTO

IL PROGETTISTA
Ing. Gianfranco Marchi
Albo Ing. Ravenna n°342

RESPONSABILE INTEGRAZIONE PRESTAZIONI SPECIALISTICHE
Ing. Emilio Salsi
Albo Ing. Reggio Emilia n° 945

IL CONCESSIONARIO
Autostrada Regionale Cispadana S.p.A.
IL PRESIDENTE
Giuseppe Pasquali

REV.	DATA	DESCRIZIONE	REDAZIONE	CONTROLLO	APPROVAZIONE
G					
F					
E					
D					
C					
B					
A	17.04.2012	EMISSIONE	A.Boschi	G.Marchi	E.Salsi

IDENTIFICAZIONE ELABORATO

NUM. PROG.	FASE	LOTTO	GRUPPO	CODICE OPERA MES	TRATTO OPERA	AMBITO	TIPO ELABORATO	PROGRESSIVO	REV.
0603	PD	0	V35	V0000	0	GT	FT	01	A

DATA: MAGGIO 2012
SCALA: 1:1000/200

IL PRESENTE DOCUMENTO NON POTRA' ESSERE COPIATO, RIPRODOTTO O ALTRIMENTI PUBBLICATO, IN TUTTO O IN PARTE, SENZA IL CONSENSO SCRITTO DEL CONCEDENTE. OGNI UTILIZZO NON AUTORIZZATO SARA' PERSEGUITO A NORMA DI LEGGE.
THIS DOCUMENT MAY NOT BE COPIED, REPRODUCED OR PUBLISHED, EITHER IN PART OR IN ITS ENTIRETY, WITHOUT THE WRITTEN PERMISSION OF ANCESCO CONCESSIONA. UNAUTHORIZED USE WILL BE PROSECUTED BY LAW.

carta di stampa 1:1