
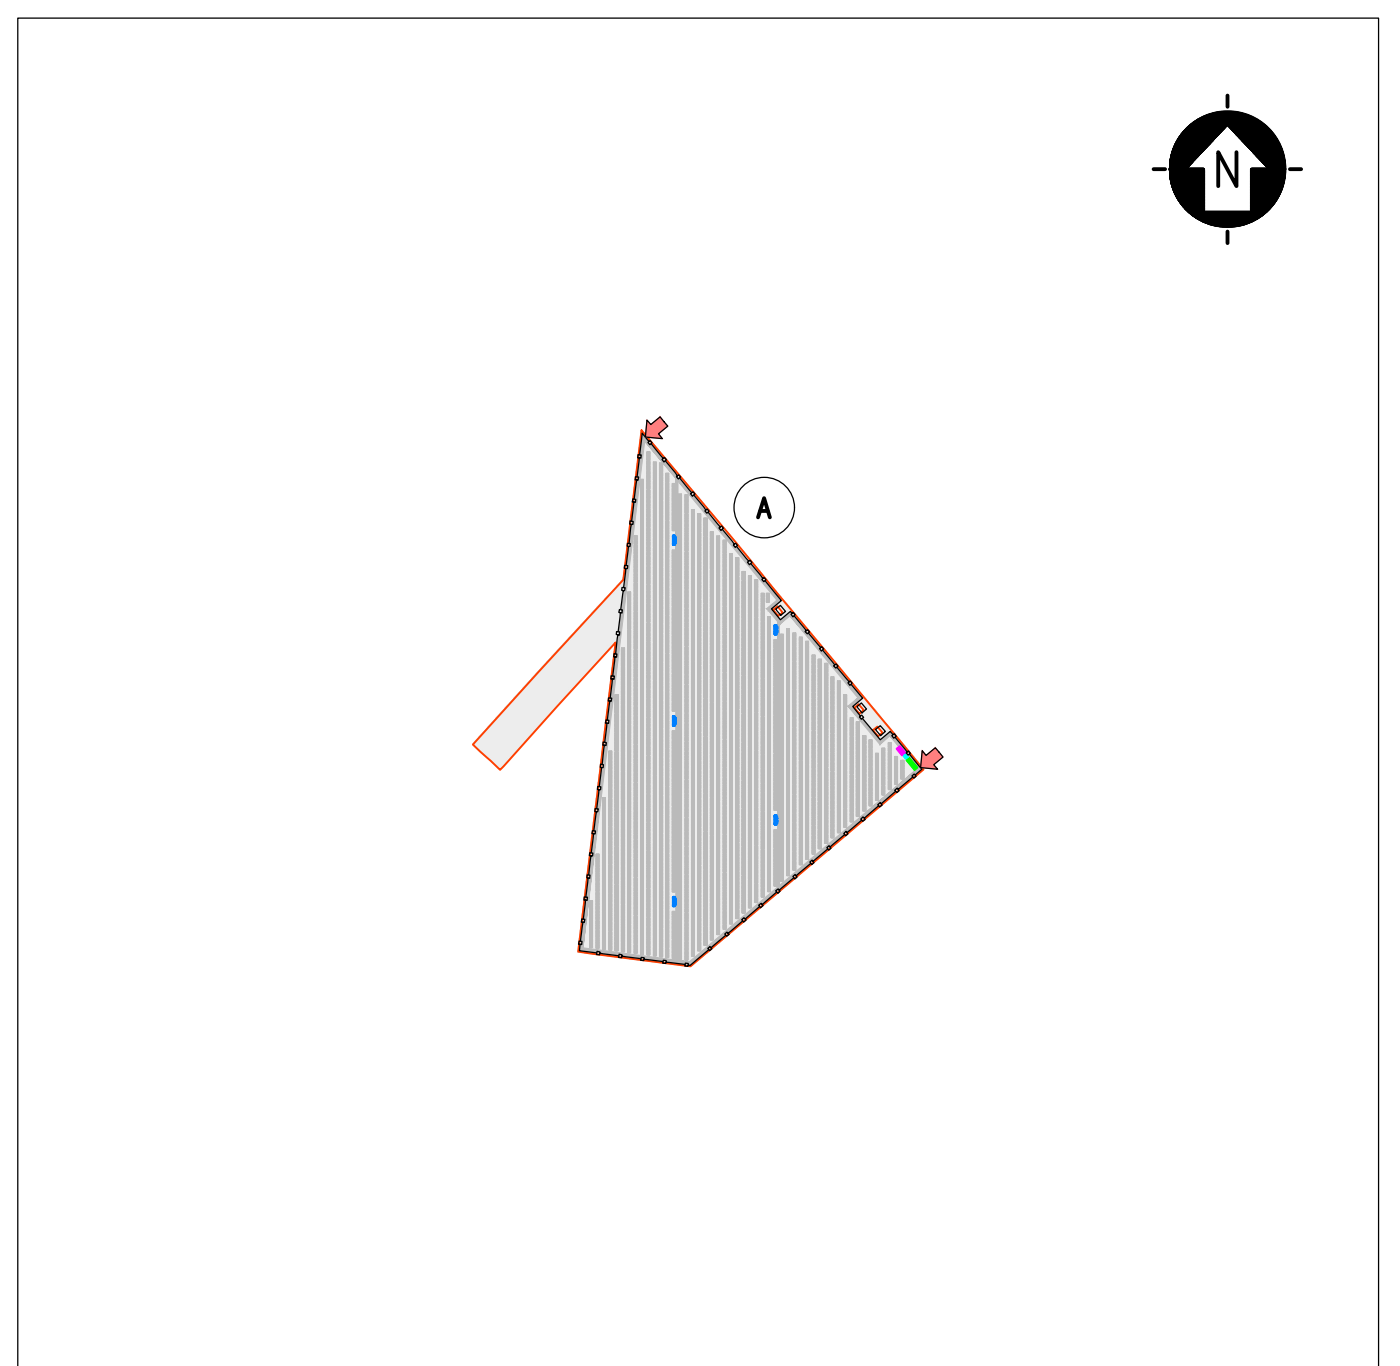
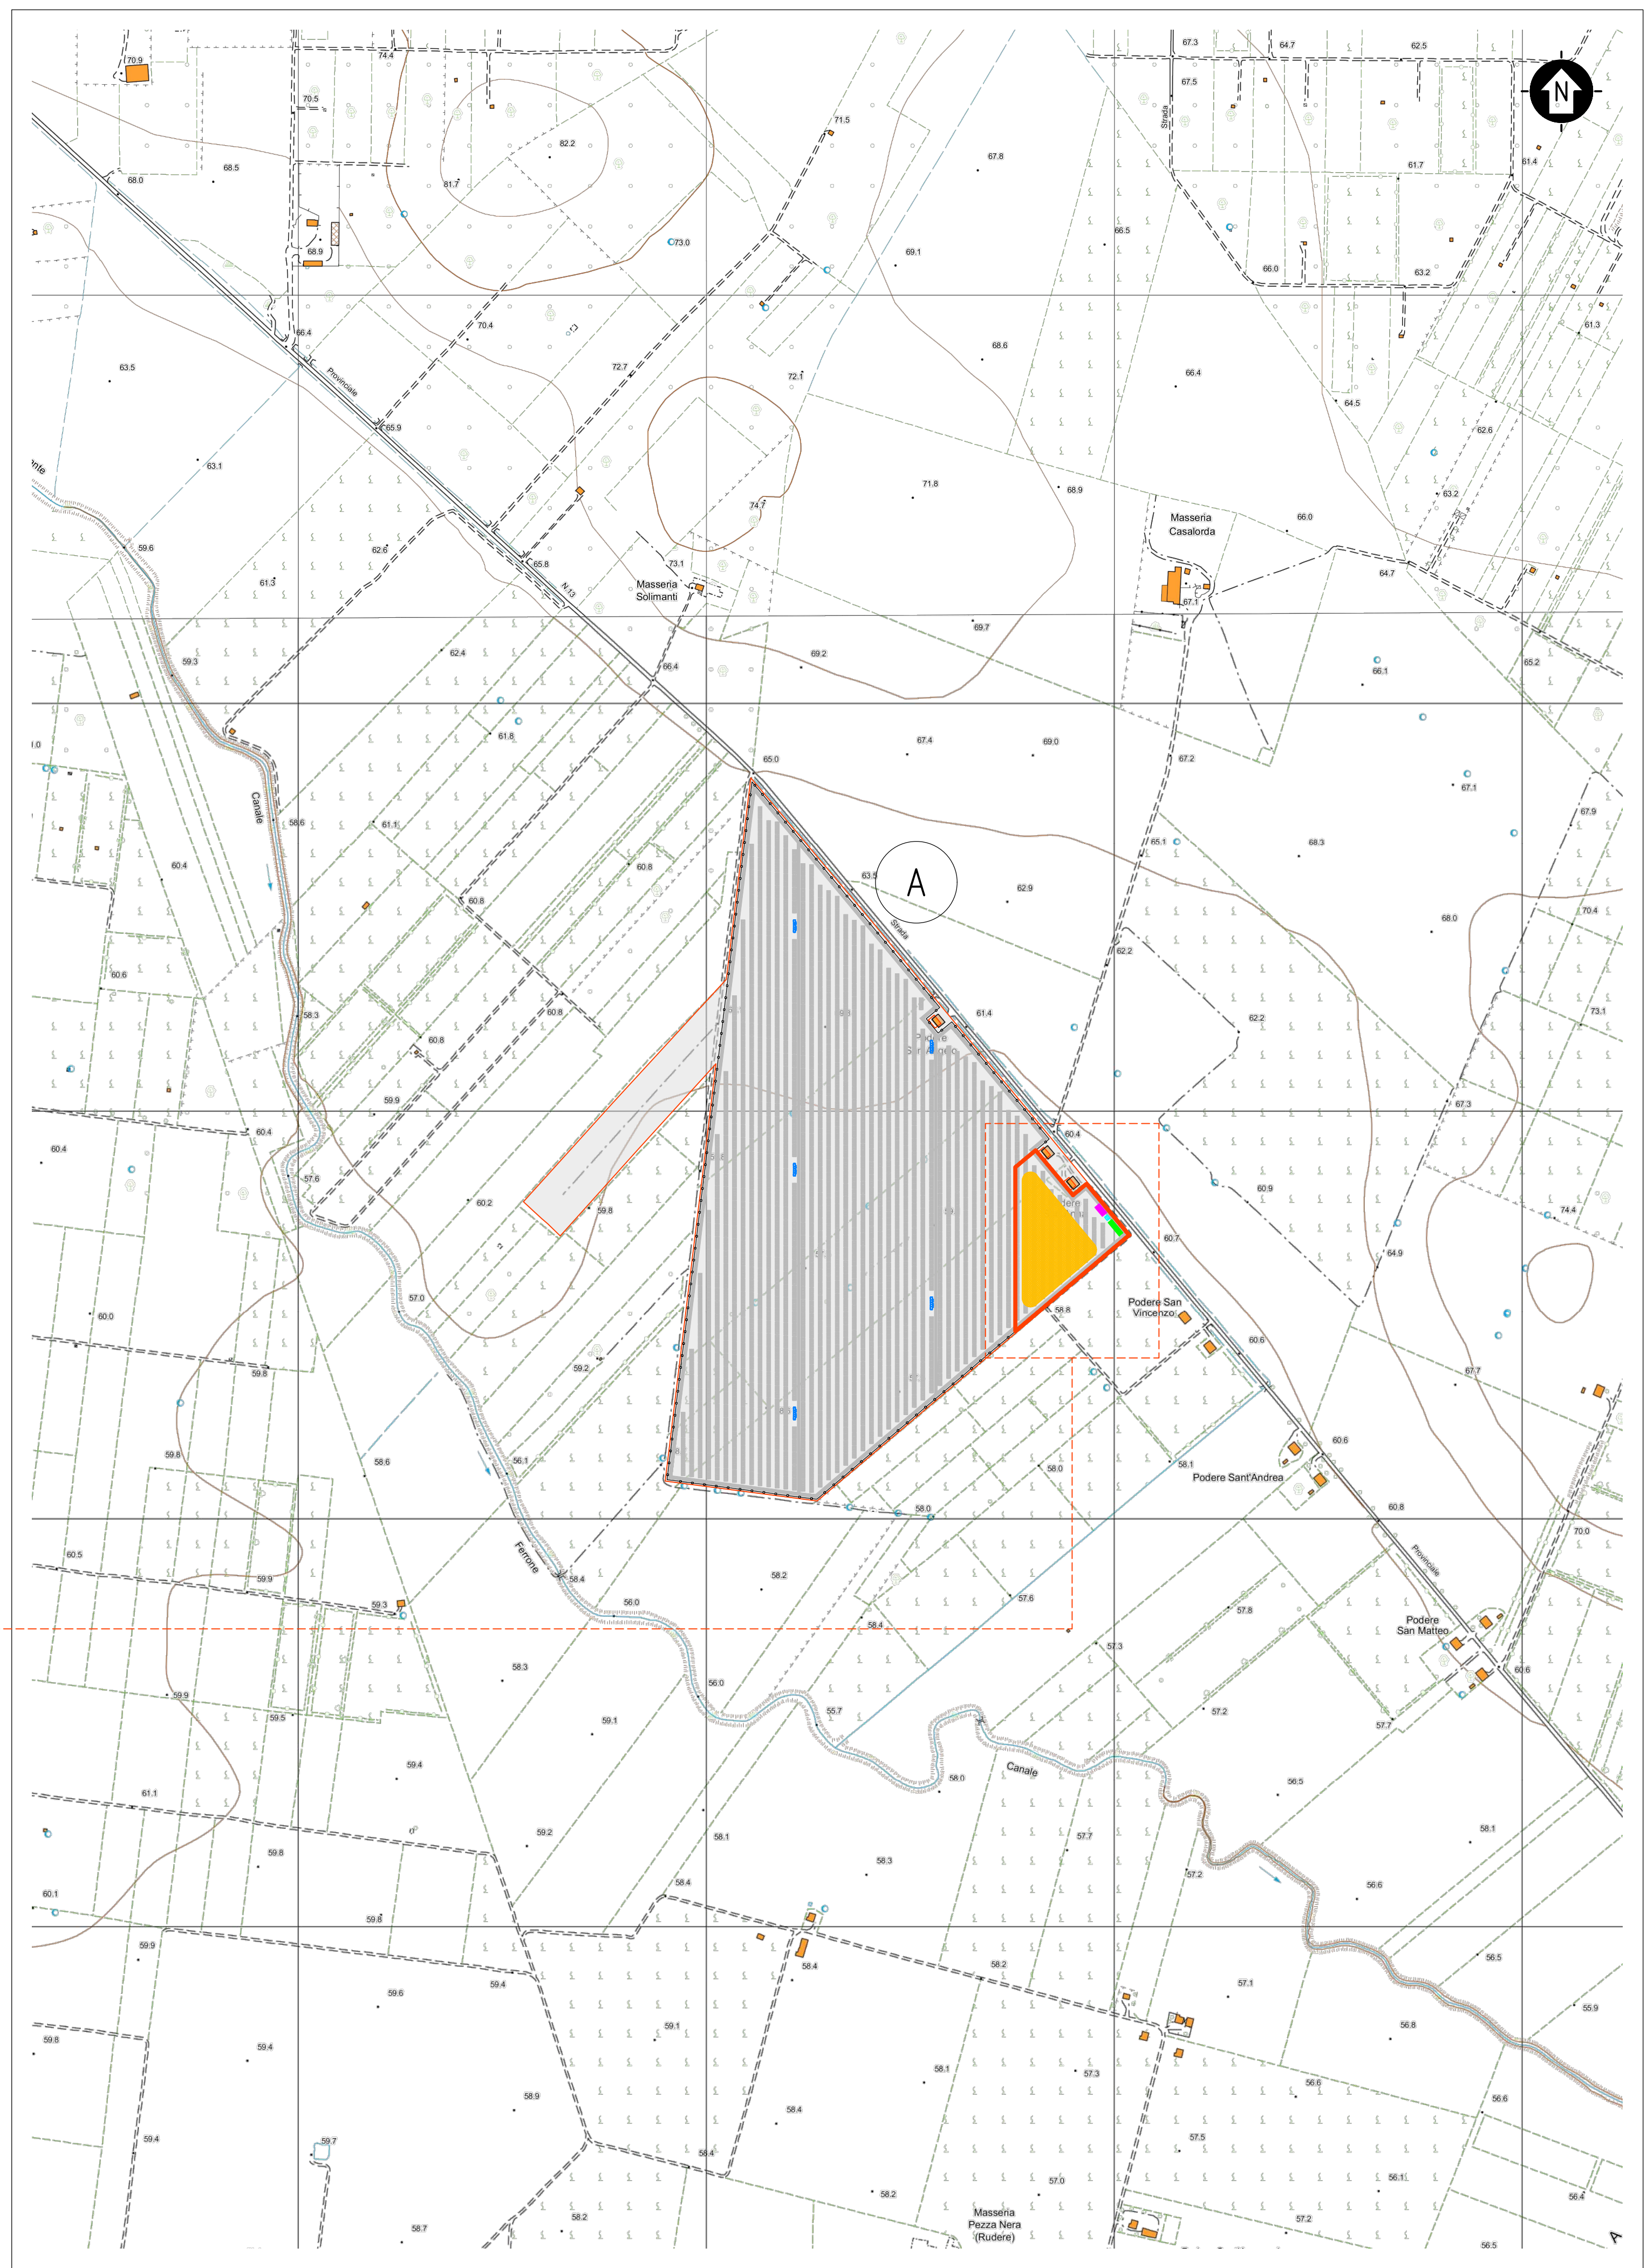


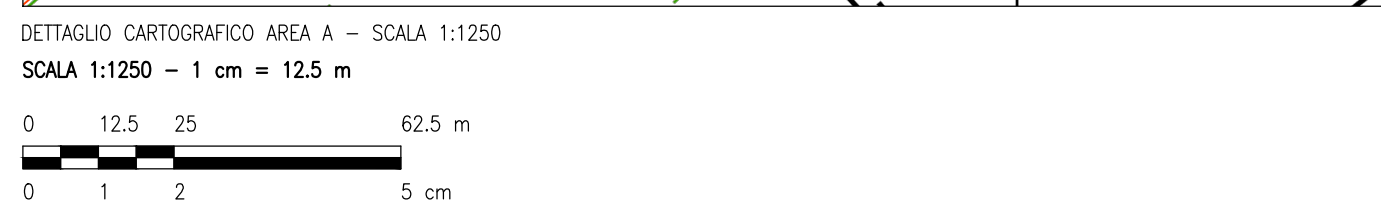

- ACCESSO AREA IMPIANTI
- VIABILITÀ DI PROGETTO
- TRACKER

	CABINA ELETTRICA GENERALE MT
	CABINA ELETTRICA DI CAMPO MT/BT
	LOCALE GUARDIANIA E CONTROLLO ACCESSI
	MAGAZZINO

- SITO CATASTALE
- RECINZIONE IN PROGETTO
- ACCESSO AREA IMPIANTI
- VIABILITÀ DI PROGETTO
- TRACKER

	CABINA ELETTRICA GENERALE MT
	CABINA ELETTRICA DI CAMPO MT/BT
	LOCALE GUARDIANIA E CONTROLLO ACCESSI
	MAGAZZINO

AREA STOCCAGGIO

VIABILITÀ DI CANTIERE

- | | |
|---|---------------------|
| 1 | UFFICI |
| 2 | MENSA |
| 3 | WC |
| 4 | SPAGLIATOIO - DOCCE |
| 5 | GUARDIANIA |
| 6 | VASCA IMHOFF |
| 7 | RISERVA IDRICA |
| 8 | GRUPPO ELETTROGENO |

0	-	SA	RF	LC	10/2021
REV.	DESCRIZIONE	DISEGN.	CONTROL.	APPROV.	DATA

		Montana SpA Via Carlo Angelo Fuggari, 6 20143 Milano Milano (sede certificata ISO) Brescia Palermo Cagliari Roma		Tel. +39.02.54112813 Fax +39.02.54128600 www.montanariente.com		P.IVA 10474070156 Cap. Soc. 600.000,00 €		 CERTIFICAZIONE DI QUALITÀ ISO 9001 ISO 9001 + ISO 14001			
Committente		TS ENERGY 3 SRL VIA REINELLA 0 - 71017 TORREMAGGIORE (FG)									
Progettisti		ING. LAURA CONTI Iscritta all'Ordine degli Ingegneri della Provincia di Pavia al n. 1726									
Oggetto		IMPIANTO INTEGRATO AGRICOLTICO COLLEGATO ALLA RTN POTENZA NOMINALE 20 MW COMUNE DI SAN SEVERO PROGETTO DEFINITIVO									
Tavola		PLANIMETRIA AREA DI CANTIERE						N. Tav. 9			
Ns. Rif.		2748_4499_SSCAP_PD_T09_REV0_PLANIMETRIA AREA DI CANTIERE						Scala		VARIE	
È VIETATA LA RIPRODUZIONE DI QUESTO DOCUMENTO SENZA PREVENTIVA AUTORIZZAZIONE SCRITTA DELLA MONTANA SPA											