

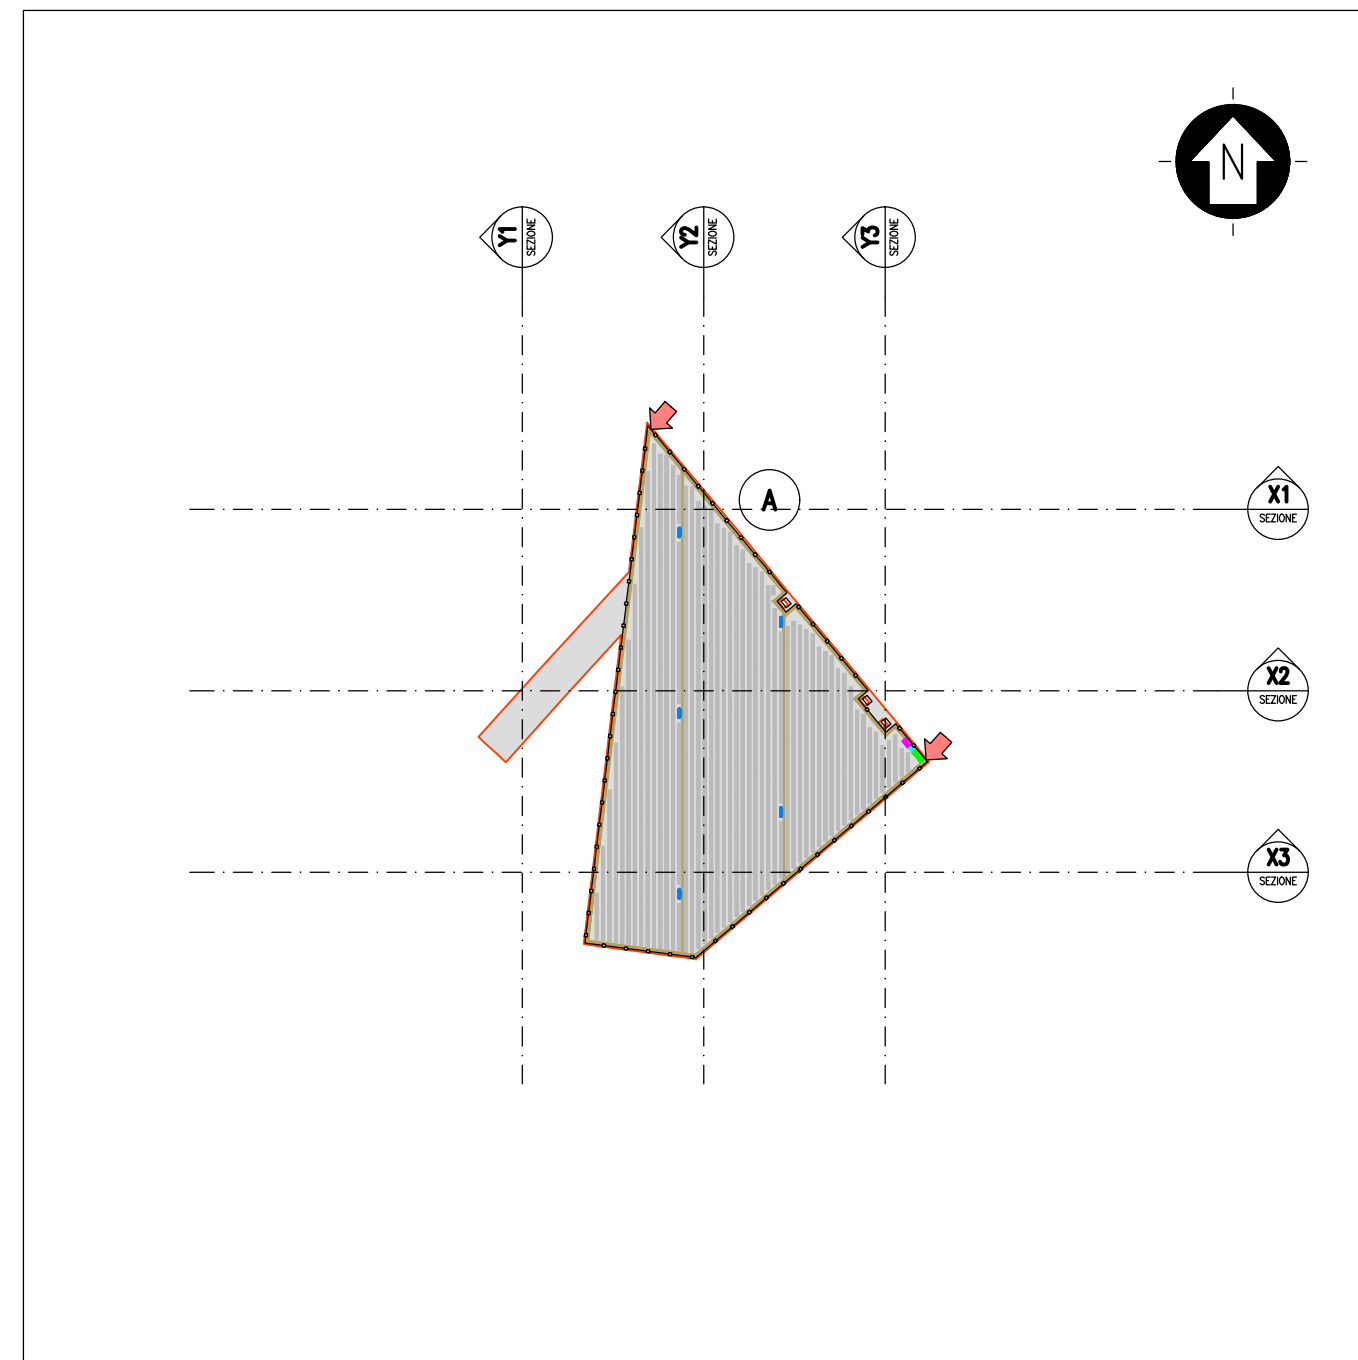





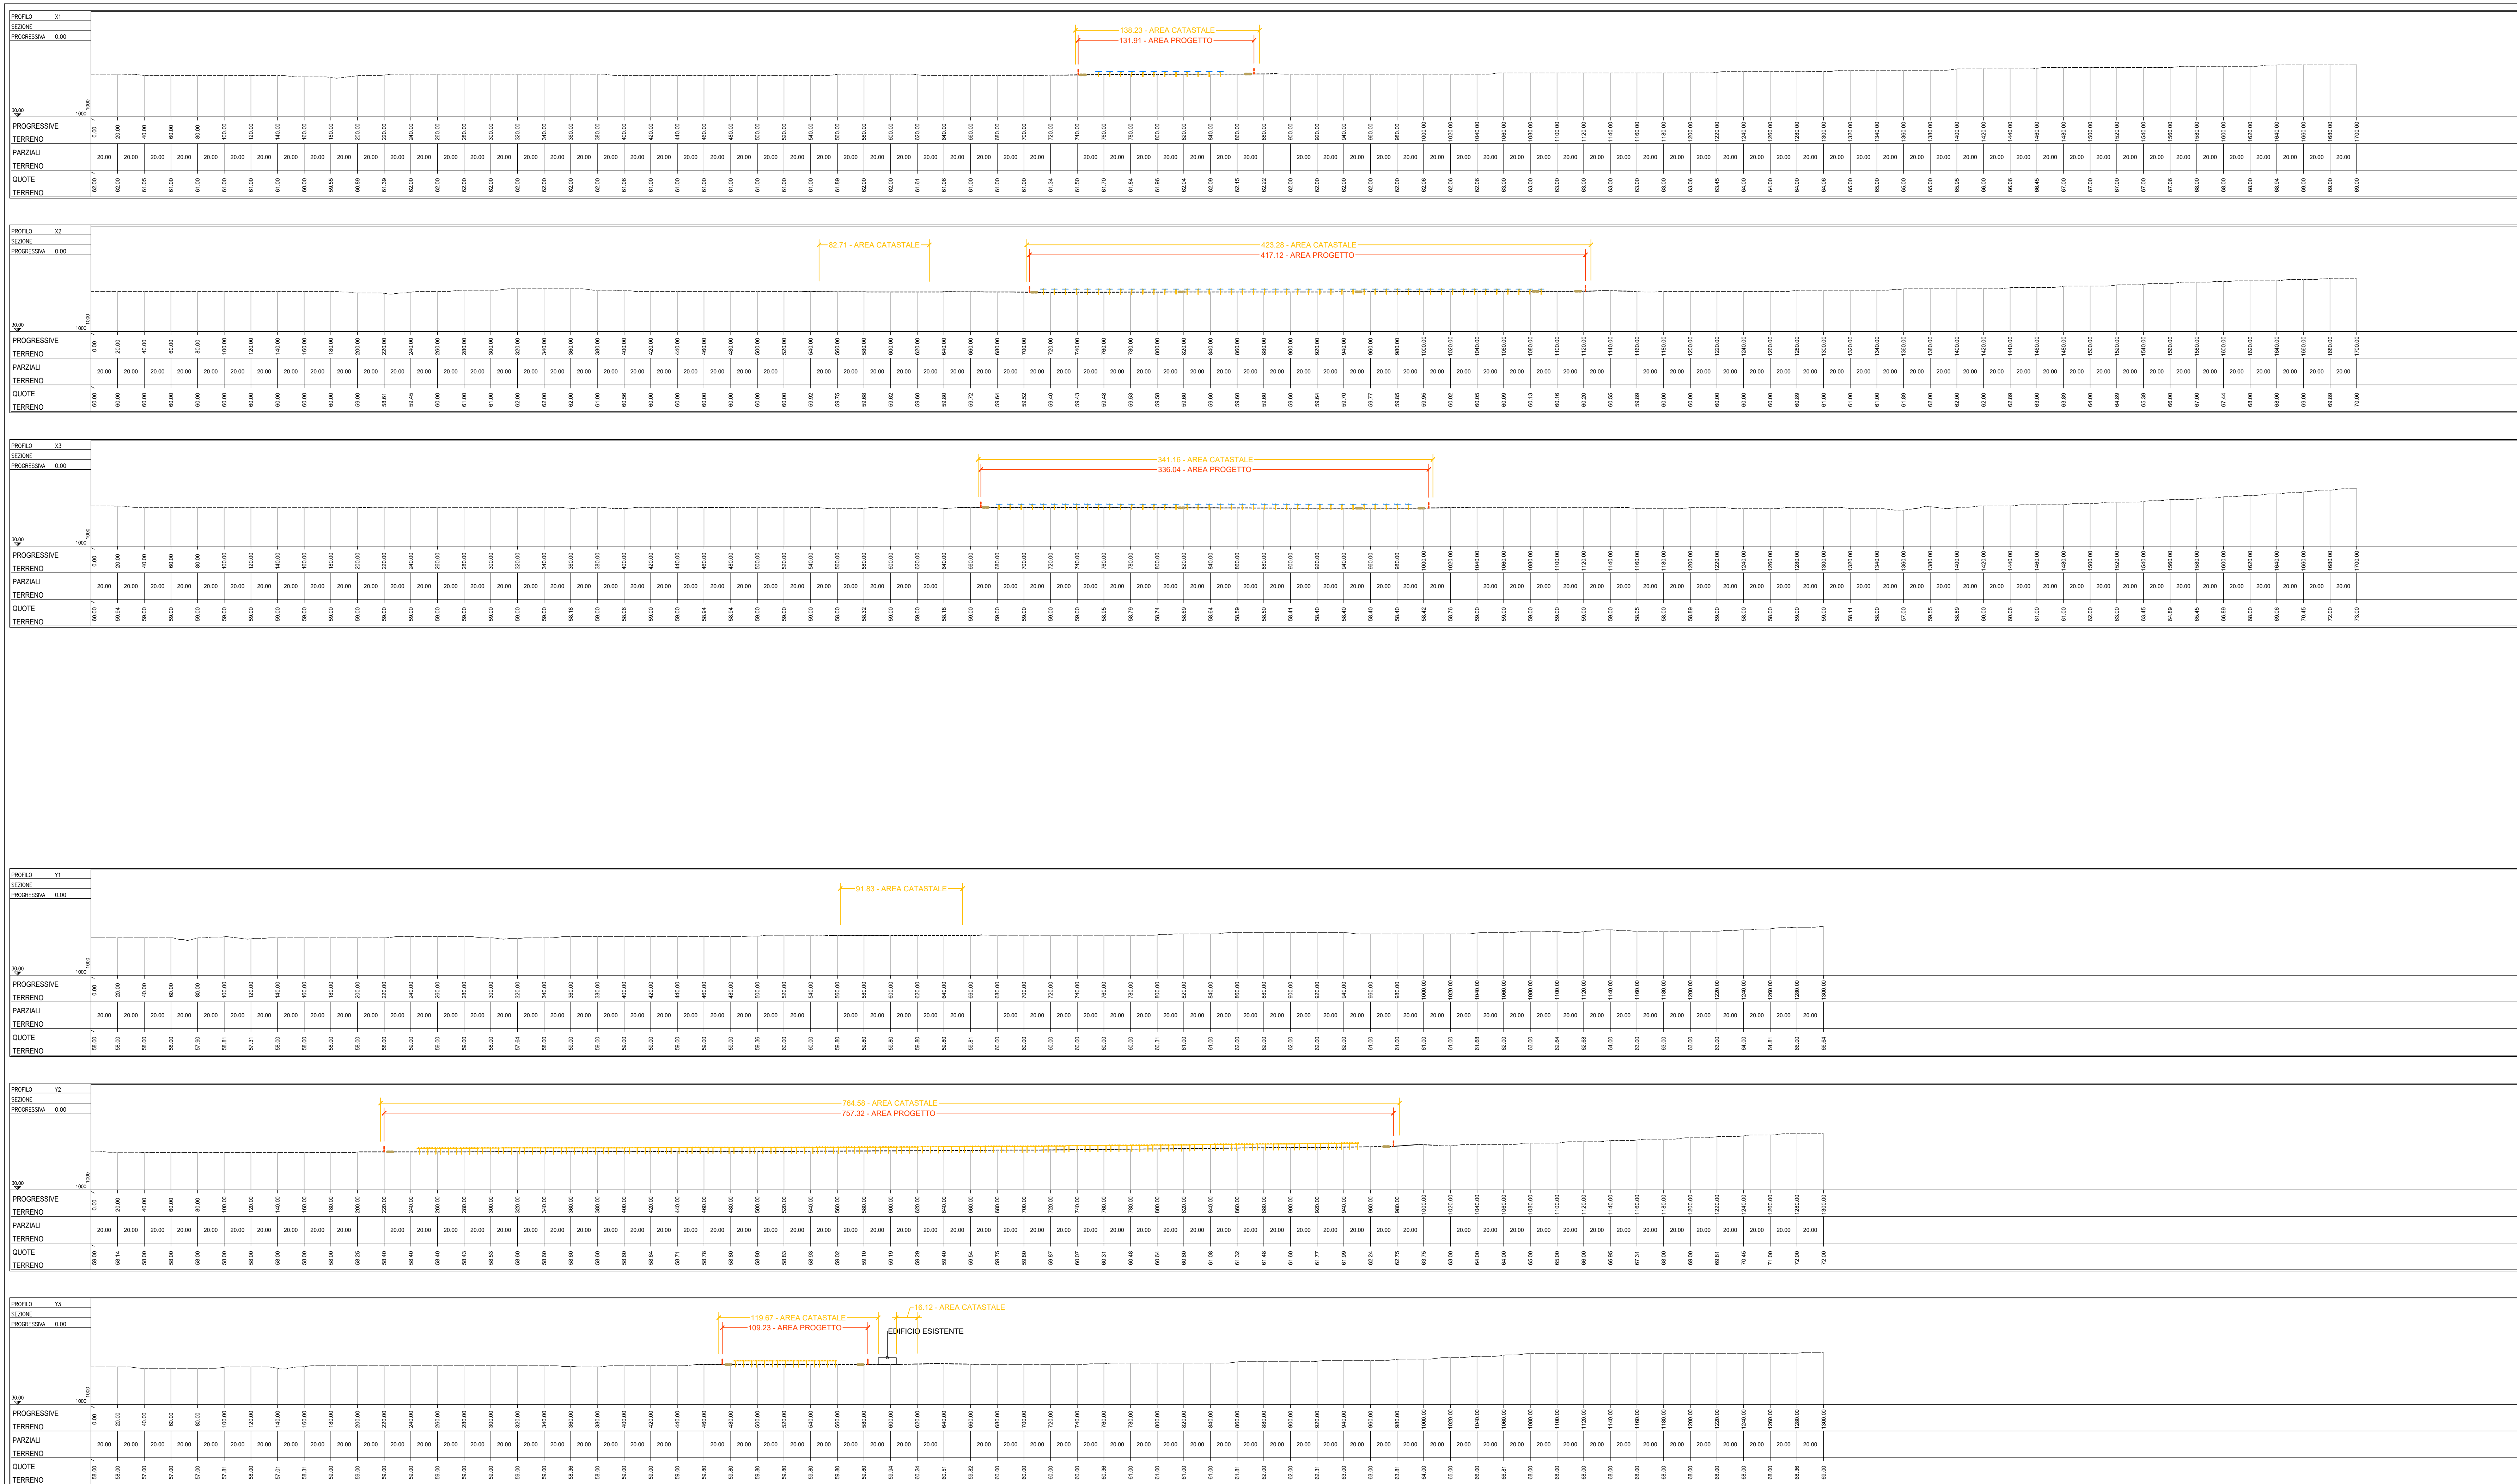


KPLAN

SCALE 1:12500 - 1 cm = 125 m

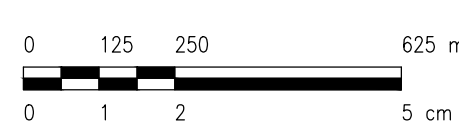


LEGENDA

    - | | | | |
|---|-------------------------------|---|--------------------------------------|
|  | SITO
CAISTALE |  | CABINATI |
|  | RECINZIONE IN PROGETTO |  | CABINA ELETTRICA GENERALE MT |
|  | ACCESSO AREA IMPIANTO |  | CABINA ELETTRICA DI CAMPO MT/BT |
|  | VIABILITÀ INTERNA IN PROGETTO |  | LOCALE GUARDIANA E CONTROLLO ACCESSI |
|  | TRACKER |  | MAGAZZINO |

LEGENDA PROFILI

- PROFILO TERRENO - STATO DI FATTO
- IMPIANTO FOTOVOLTAICO
-  RECINZIONE
-  VARIANTE INTERNA IN PROGETTO
-  STRUTTURE DI SOSTEGNO MODULI - SEZIONI X
-  STRUTTURE DI SOSTEGNO 26 MODULI - SEZIONI Y
-  CABINATI

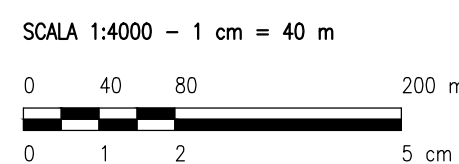

0	--	SA	RF	LC	10/2021
REV.	DESCRIZIONE	DESIGN	CONTROL	APPROV.	DATA

	Montana SPA Via C. del Lavoro 1, Fagnola, G. 31044 Montebelluna (TV) Tel. 0422/931111 Telefax 0422/931100 Telex 320320 Milano sede centralizzata (S. Bressa) - Padova - Cagliari - Roma	Tel. +39 0422/931111 Telefax +39 0422/931100 Telex 320320 FAX 0422/930399 E 
Committenza	TS ENERGY 3 SRL VIA RENELLA D. = 71017 TORREMAGIORE (FG)	
Progettisti	ING. LAURA CONTI iscritta all'Ordine degli Ingegneri della Provincia di Pavia n. 1726	
Oggetto	IMPIANTO INTEGRATO AGRIVOLTAICO COLLEGATO ALLA RTN POTENZA NOMINALE 20 MW COMUNE DI SAN SEVERO PROGETTO DEFINITIVO	
Titolo	SEZIONI DI CONFRONTO	N. Sim. 10
Nr. Rilev.	2748-4489-SSD_P01_10_REV0_SEZIONI DI CONFRONTO	Scale 1:200
È VETATA LA RIPRODUZIONE DI QUESTO DOCUMENTO SENZA PREVENTIVA AUTORIZZAZIONE SCRITTA DELLA MONTANA SPA		