


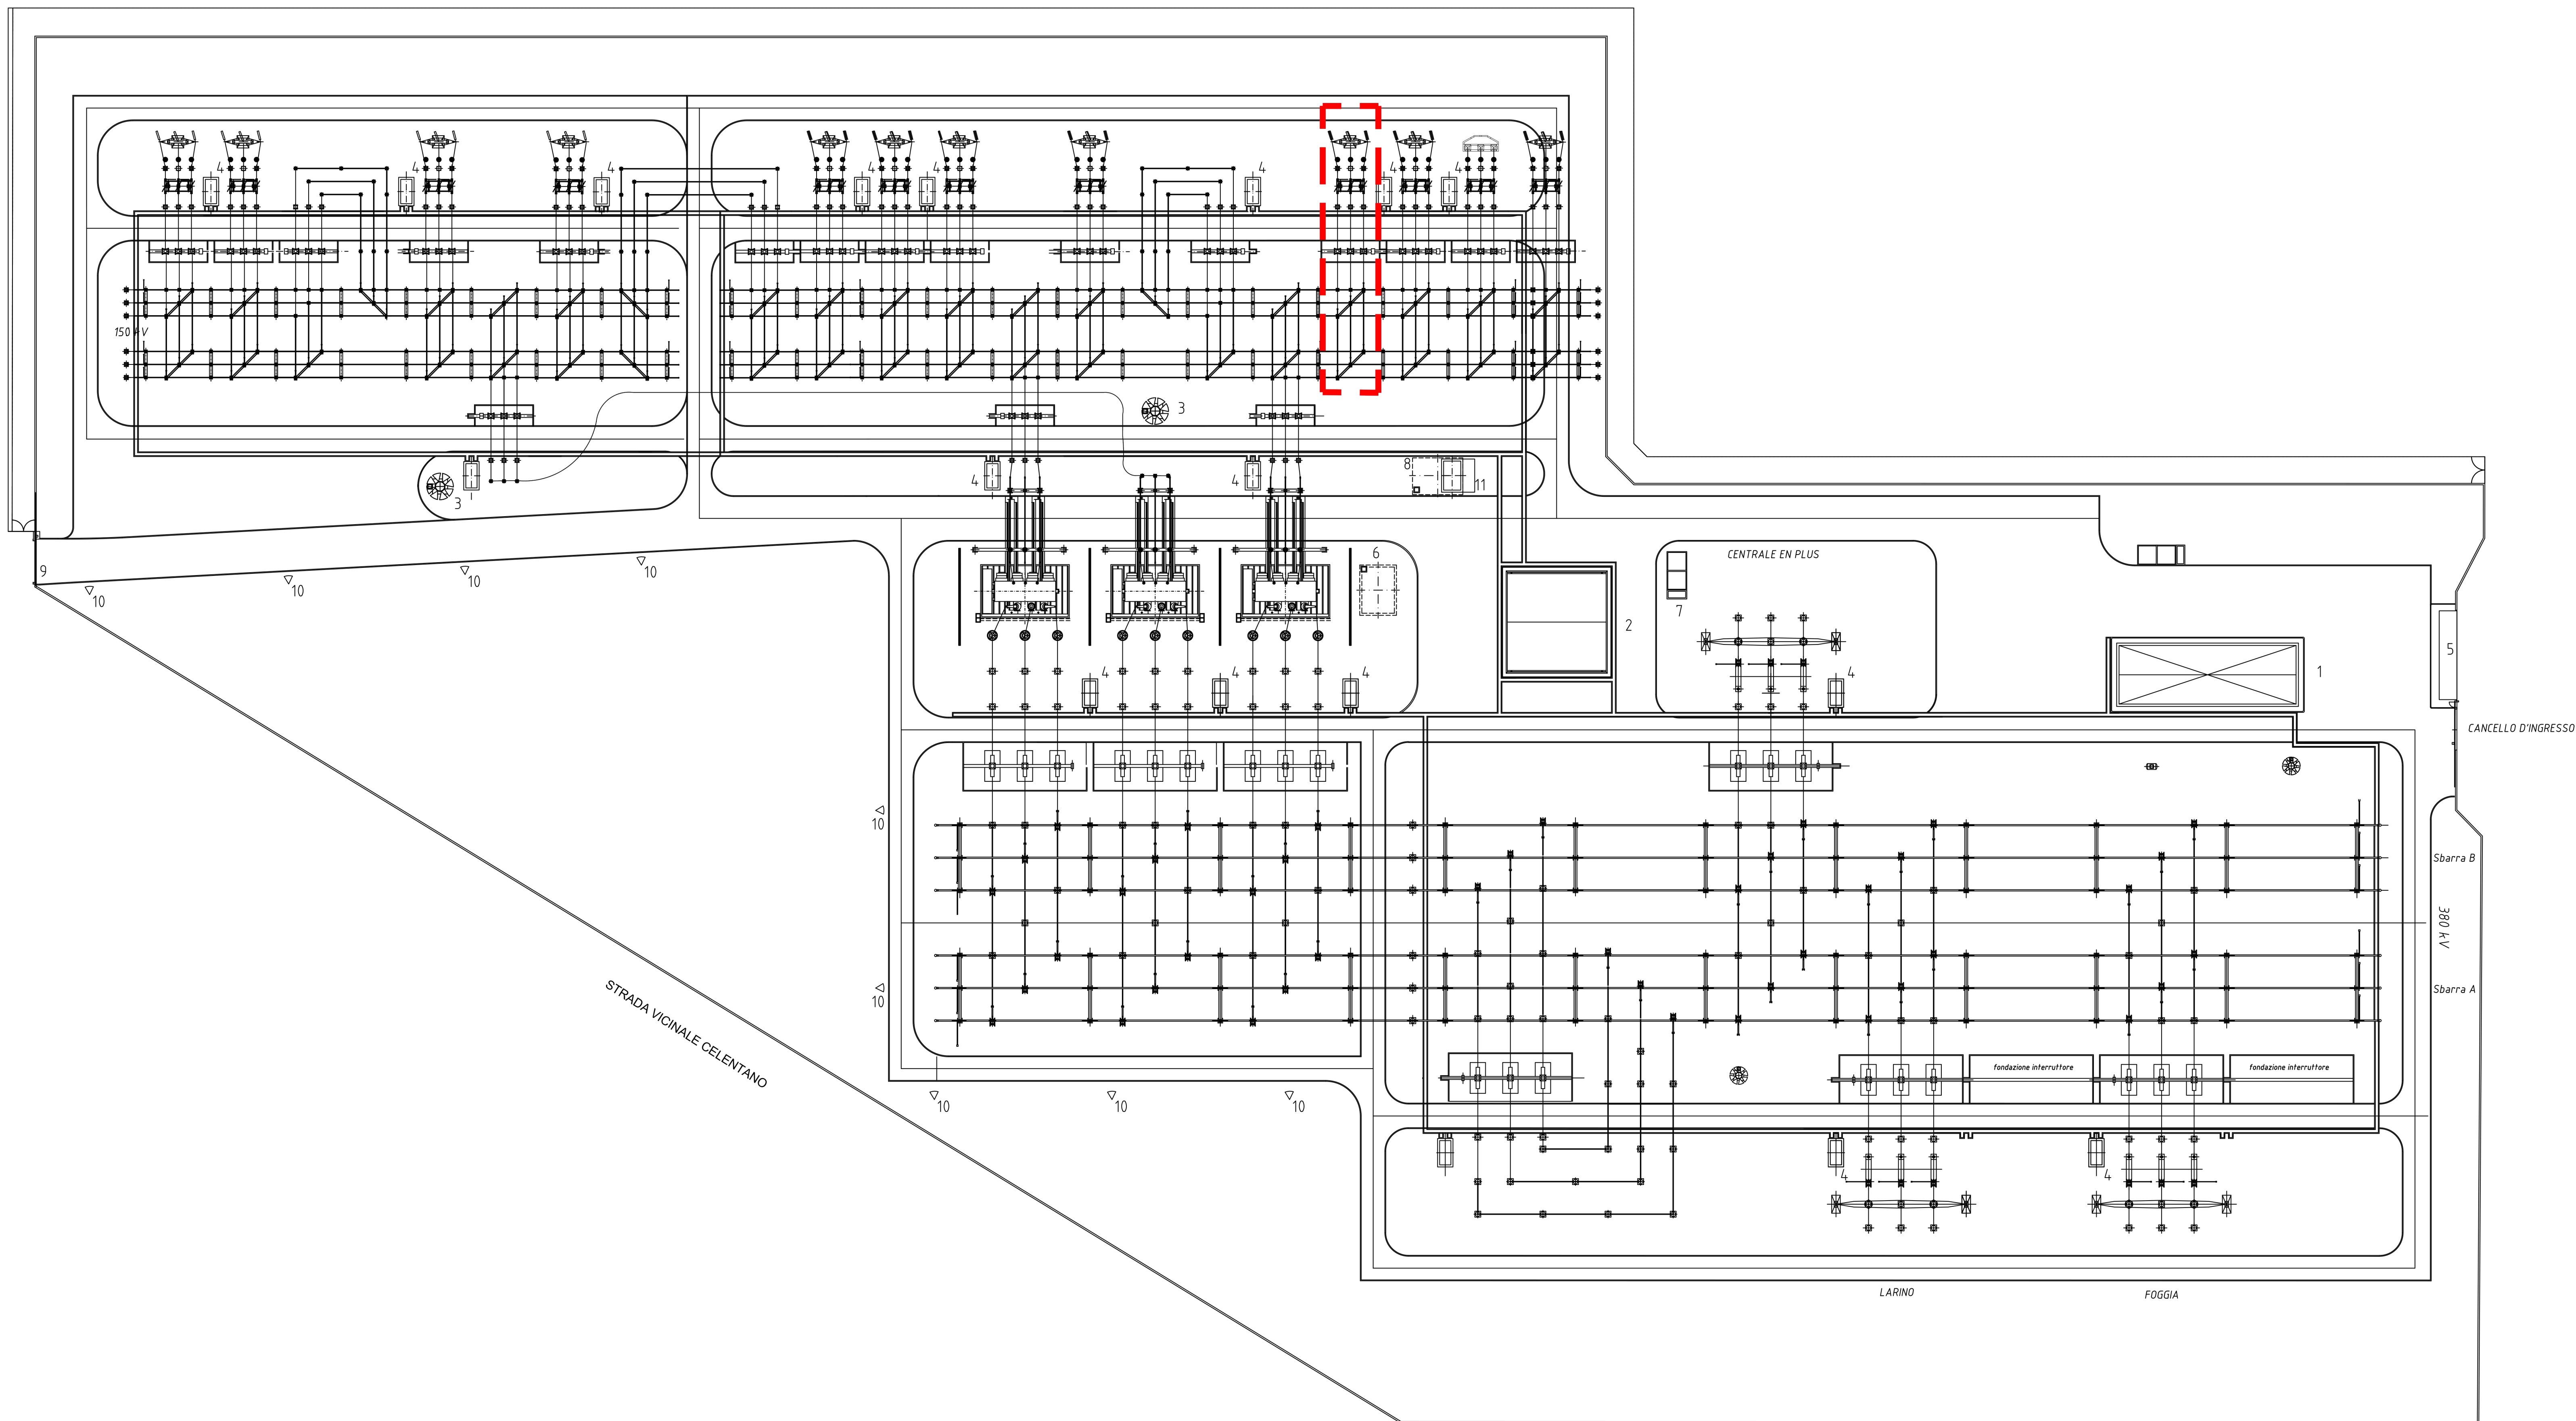

0	-	Ck	Ck	Ck	10/2021
REV.	DESCRIZIONE	DESEN.	CONTROL.	APPROV.	DATA



Montana SpA
Via Carlo Azeglio 10, 20121 Milano
Tel. +39 02 5419173
Fax +39 02 5419180
www.montana.it
Milano (sede certificata ISO 9001) Brescia | Palermo | Cagliari | Roma



TS ENERGY 3 SRL
Via Renella 0 - 71017
Torremaggiore (FG)

ING. LAURA CONTI
iscritta all'Ordine degli Ingegneri della Provincia di Pavia al n. 1728

IMPIANTO INTEGRATO AGRIVOLTAICO COLLEGATO ALLA RTN
POTENZA NOMINALE 20 MW
COMUNE DI SAN SEVERO
PROGETTO DEFINITIVO

PLANIMETRIA - STAZIONE ELETTRICA TERNA

N. Fog. 23

N. Rev. 2748_4490_350AP_00_173_Rev.01 PLANIMETRIA-STAZIONE-ELETTRICA-TERNA

È VIETATA LA RIPRODUZIONE DI QUESTO DOCUMENTO SENZA PREVENTIVA AUTORIZZAZIONE SCRITTA DELLA MONTANA SPA