


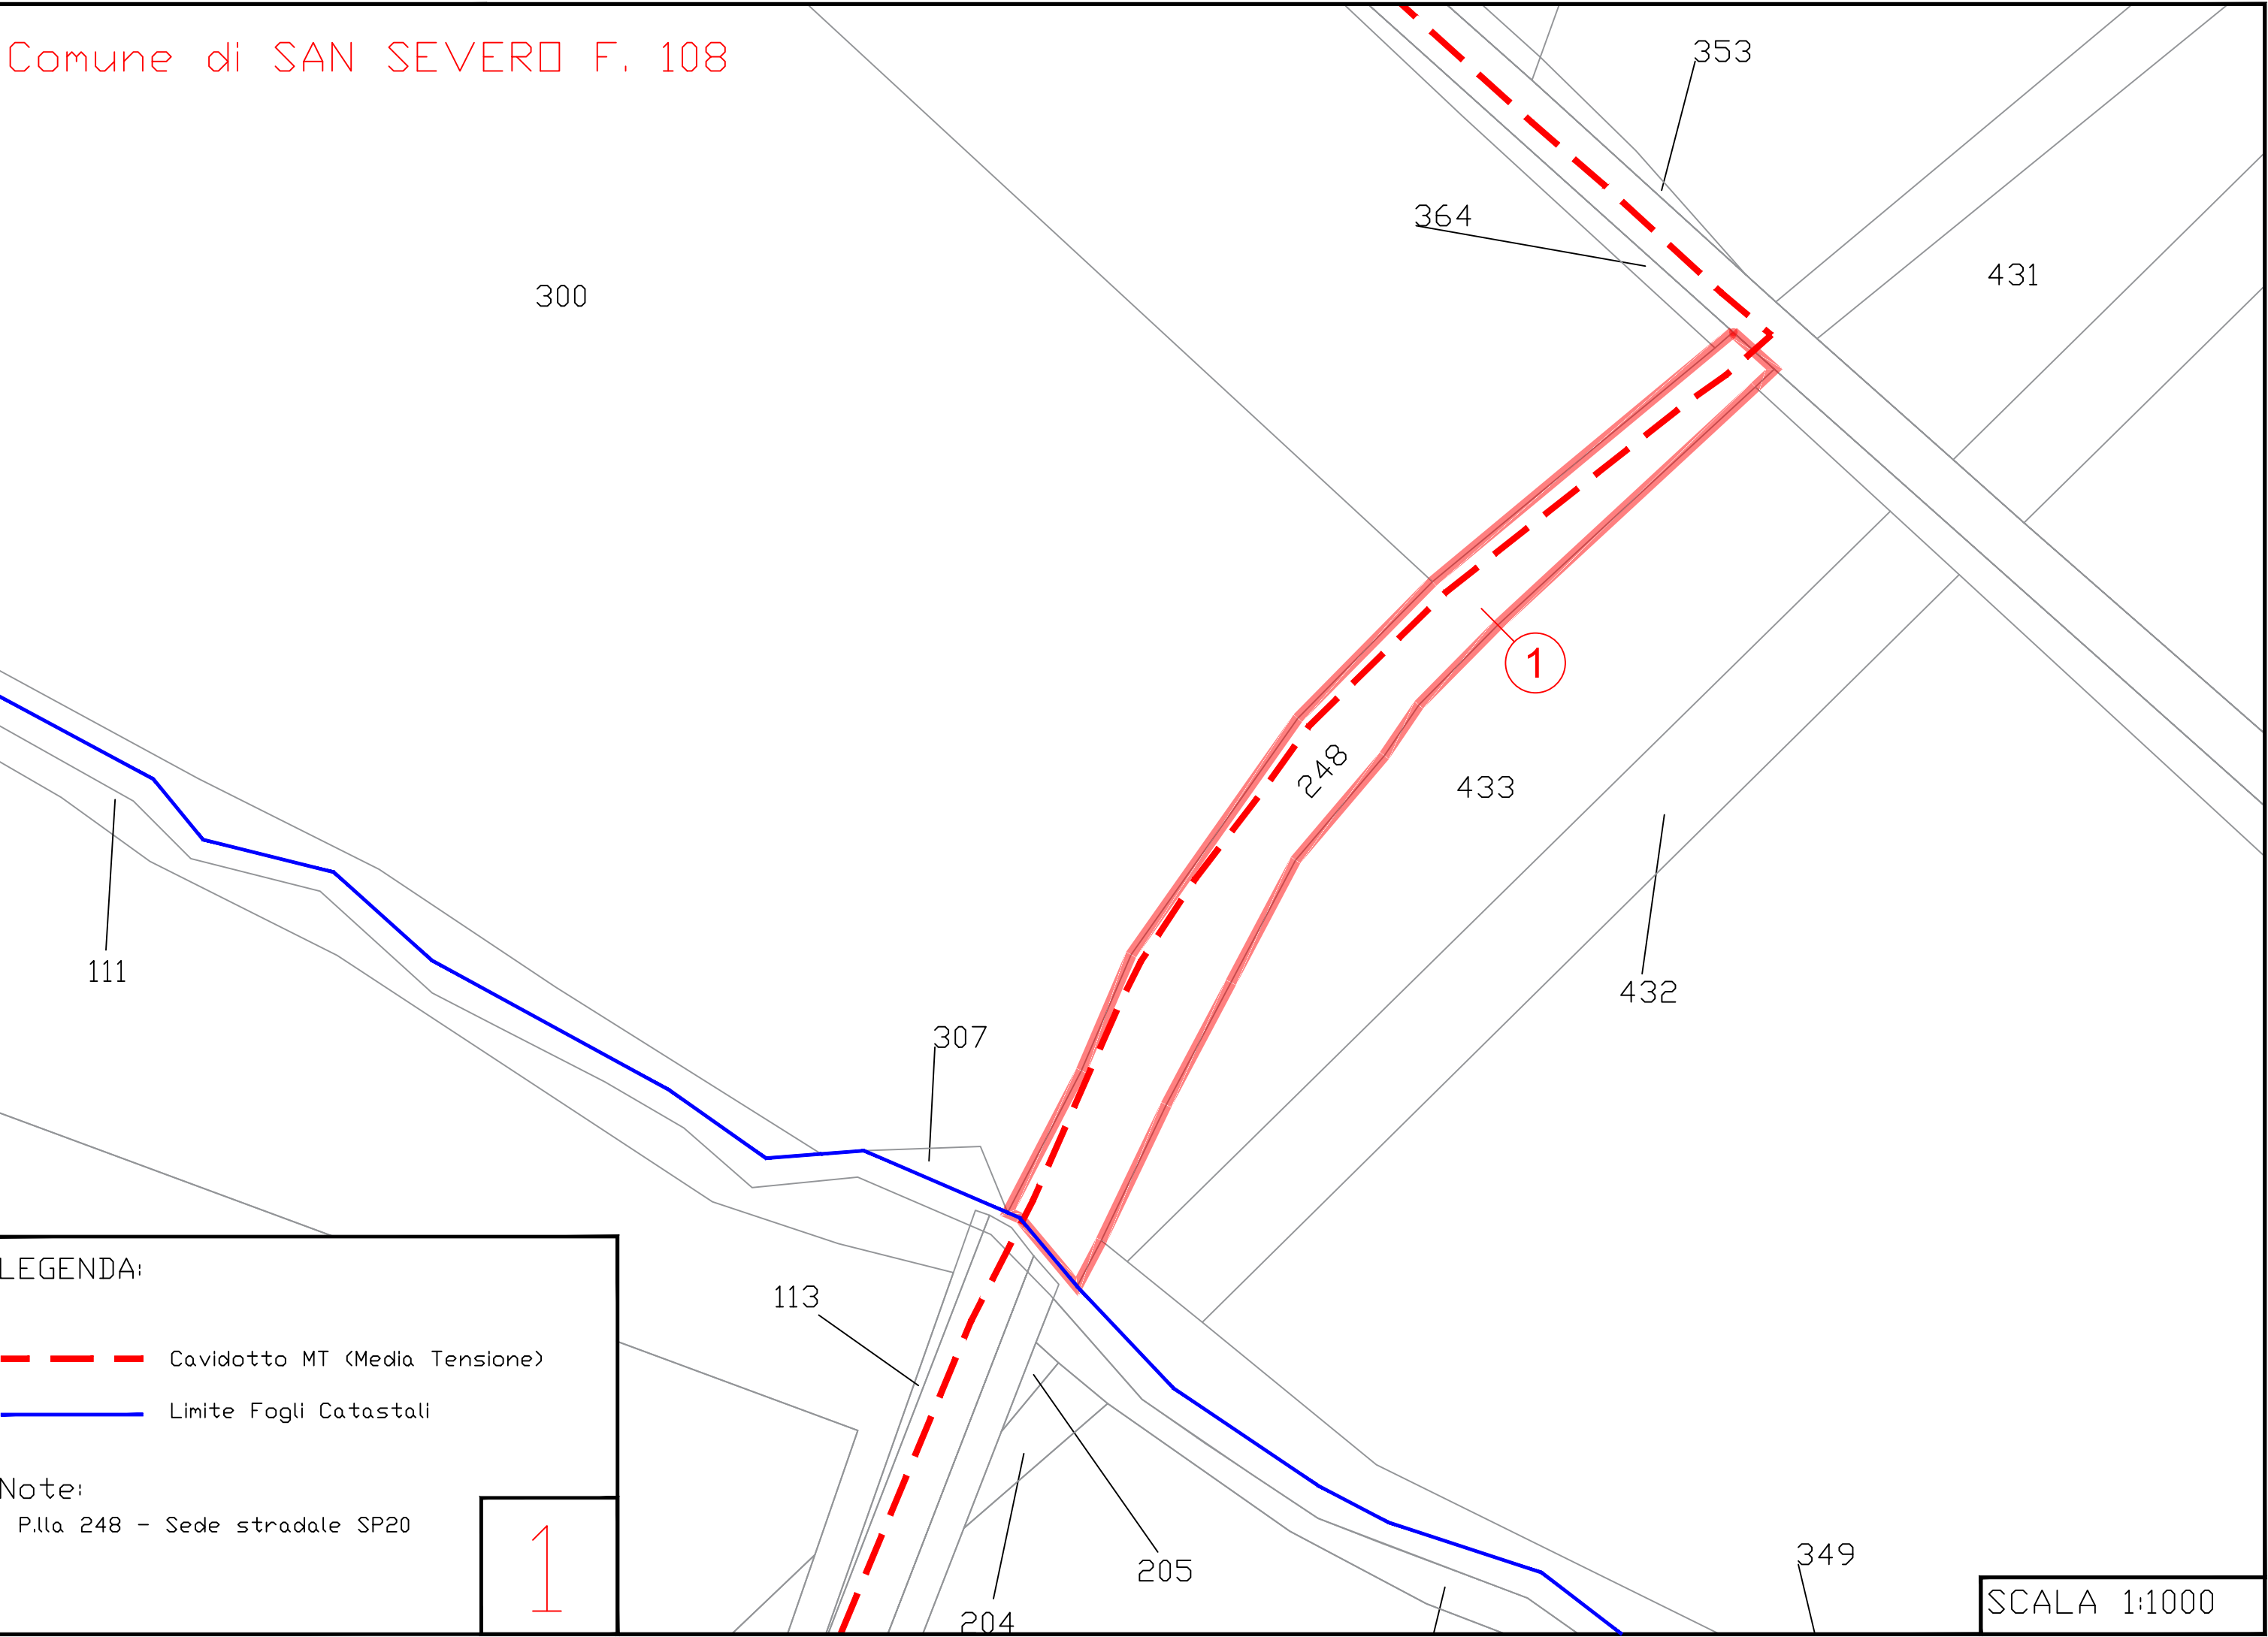


LEGENDA:

- Cavidotto MT (Media Tensione)
- Limite Fogli Catastali

Note:
P.lla 248 - Sede stradale SP20

1

SCALA 1:1000

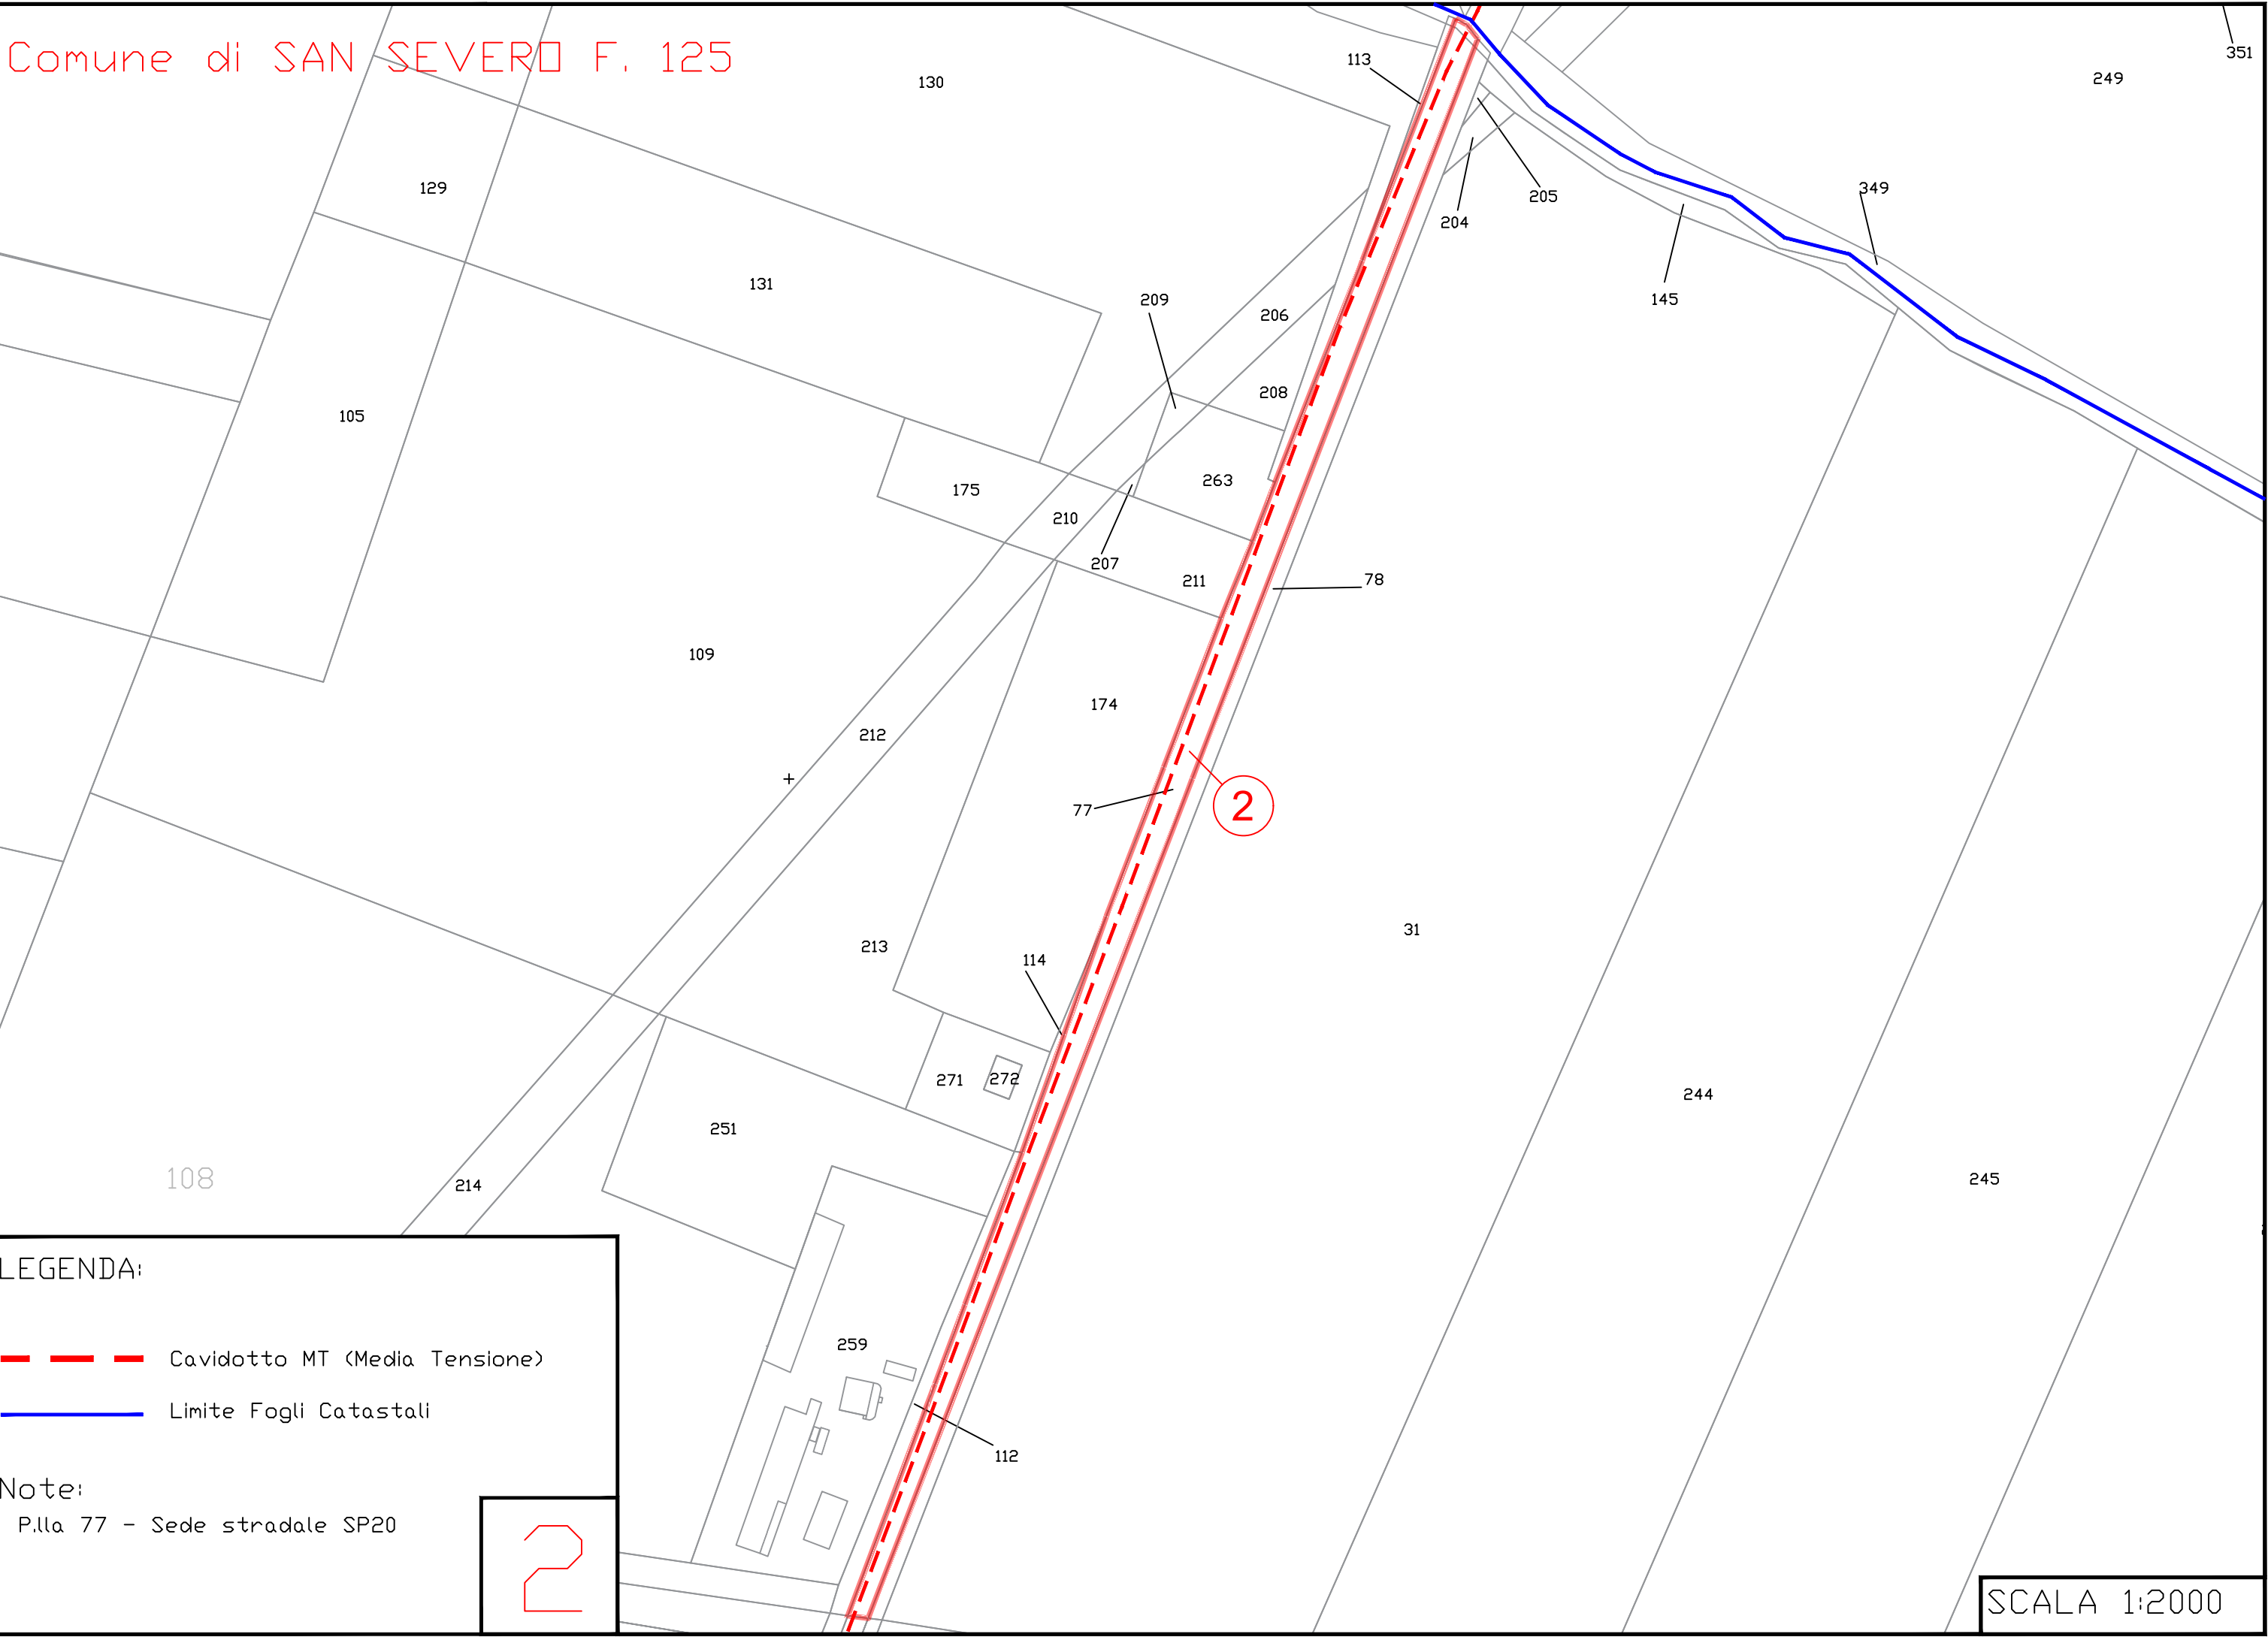

LEGENDA:

--- Cavidotto MT (Media Tensione)


— Limite Fogli Catastali

Note:


P.lla 77 - Sede stradale SP20

2

SCALA 1:2000

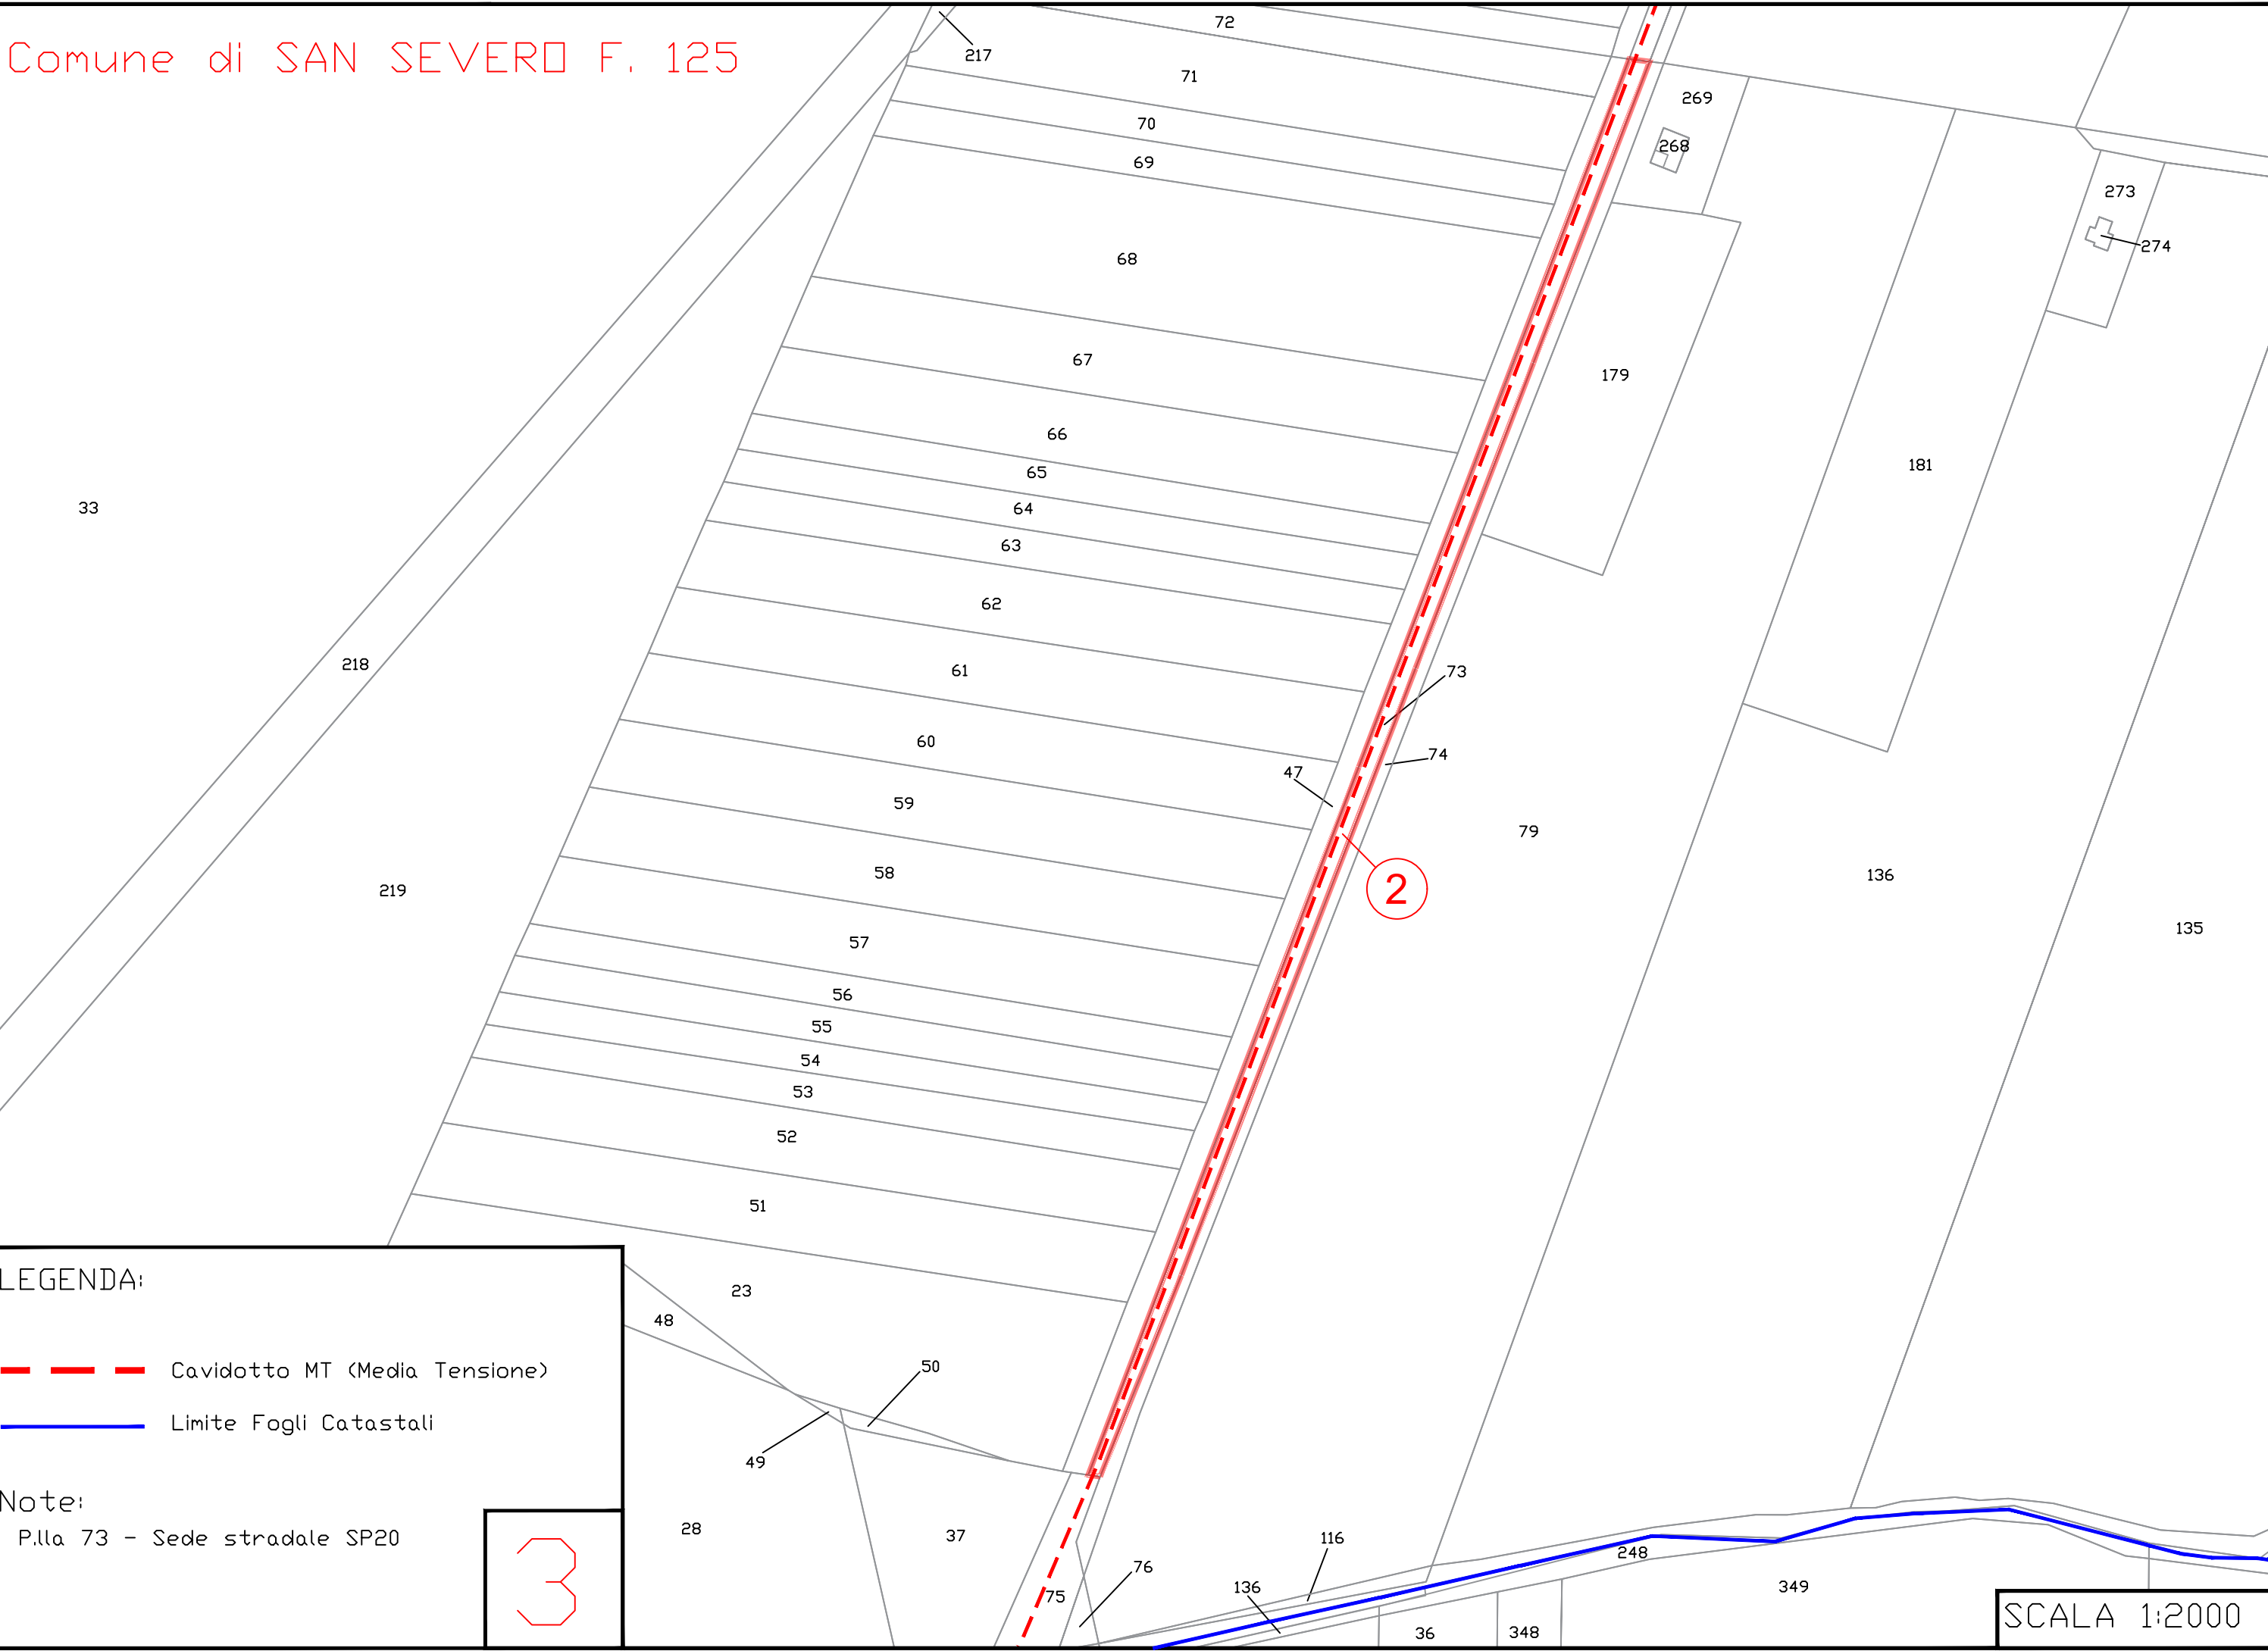


Comune di SAN SEVERO F. 125

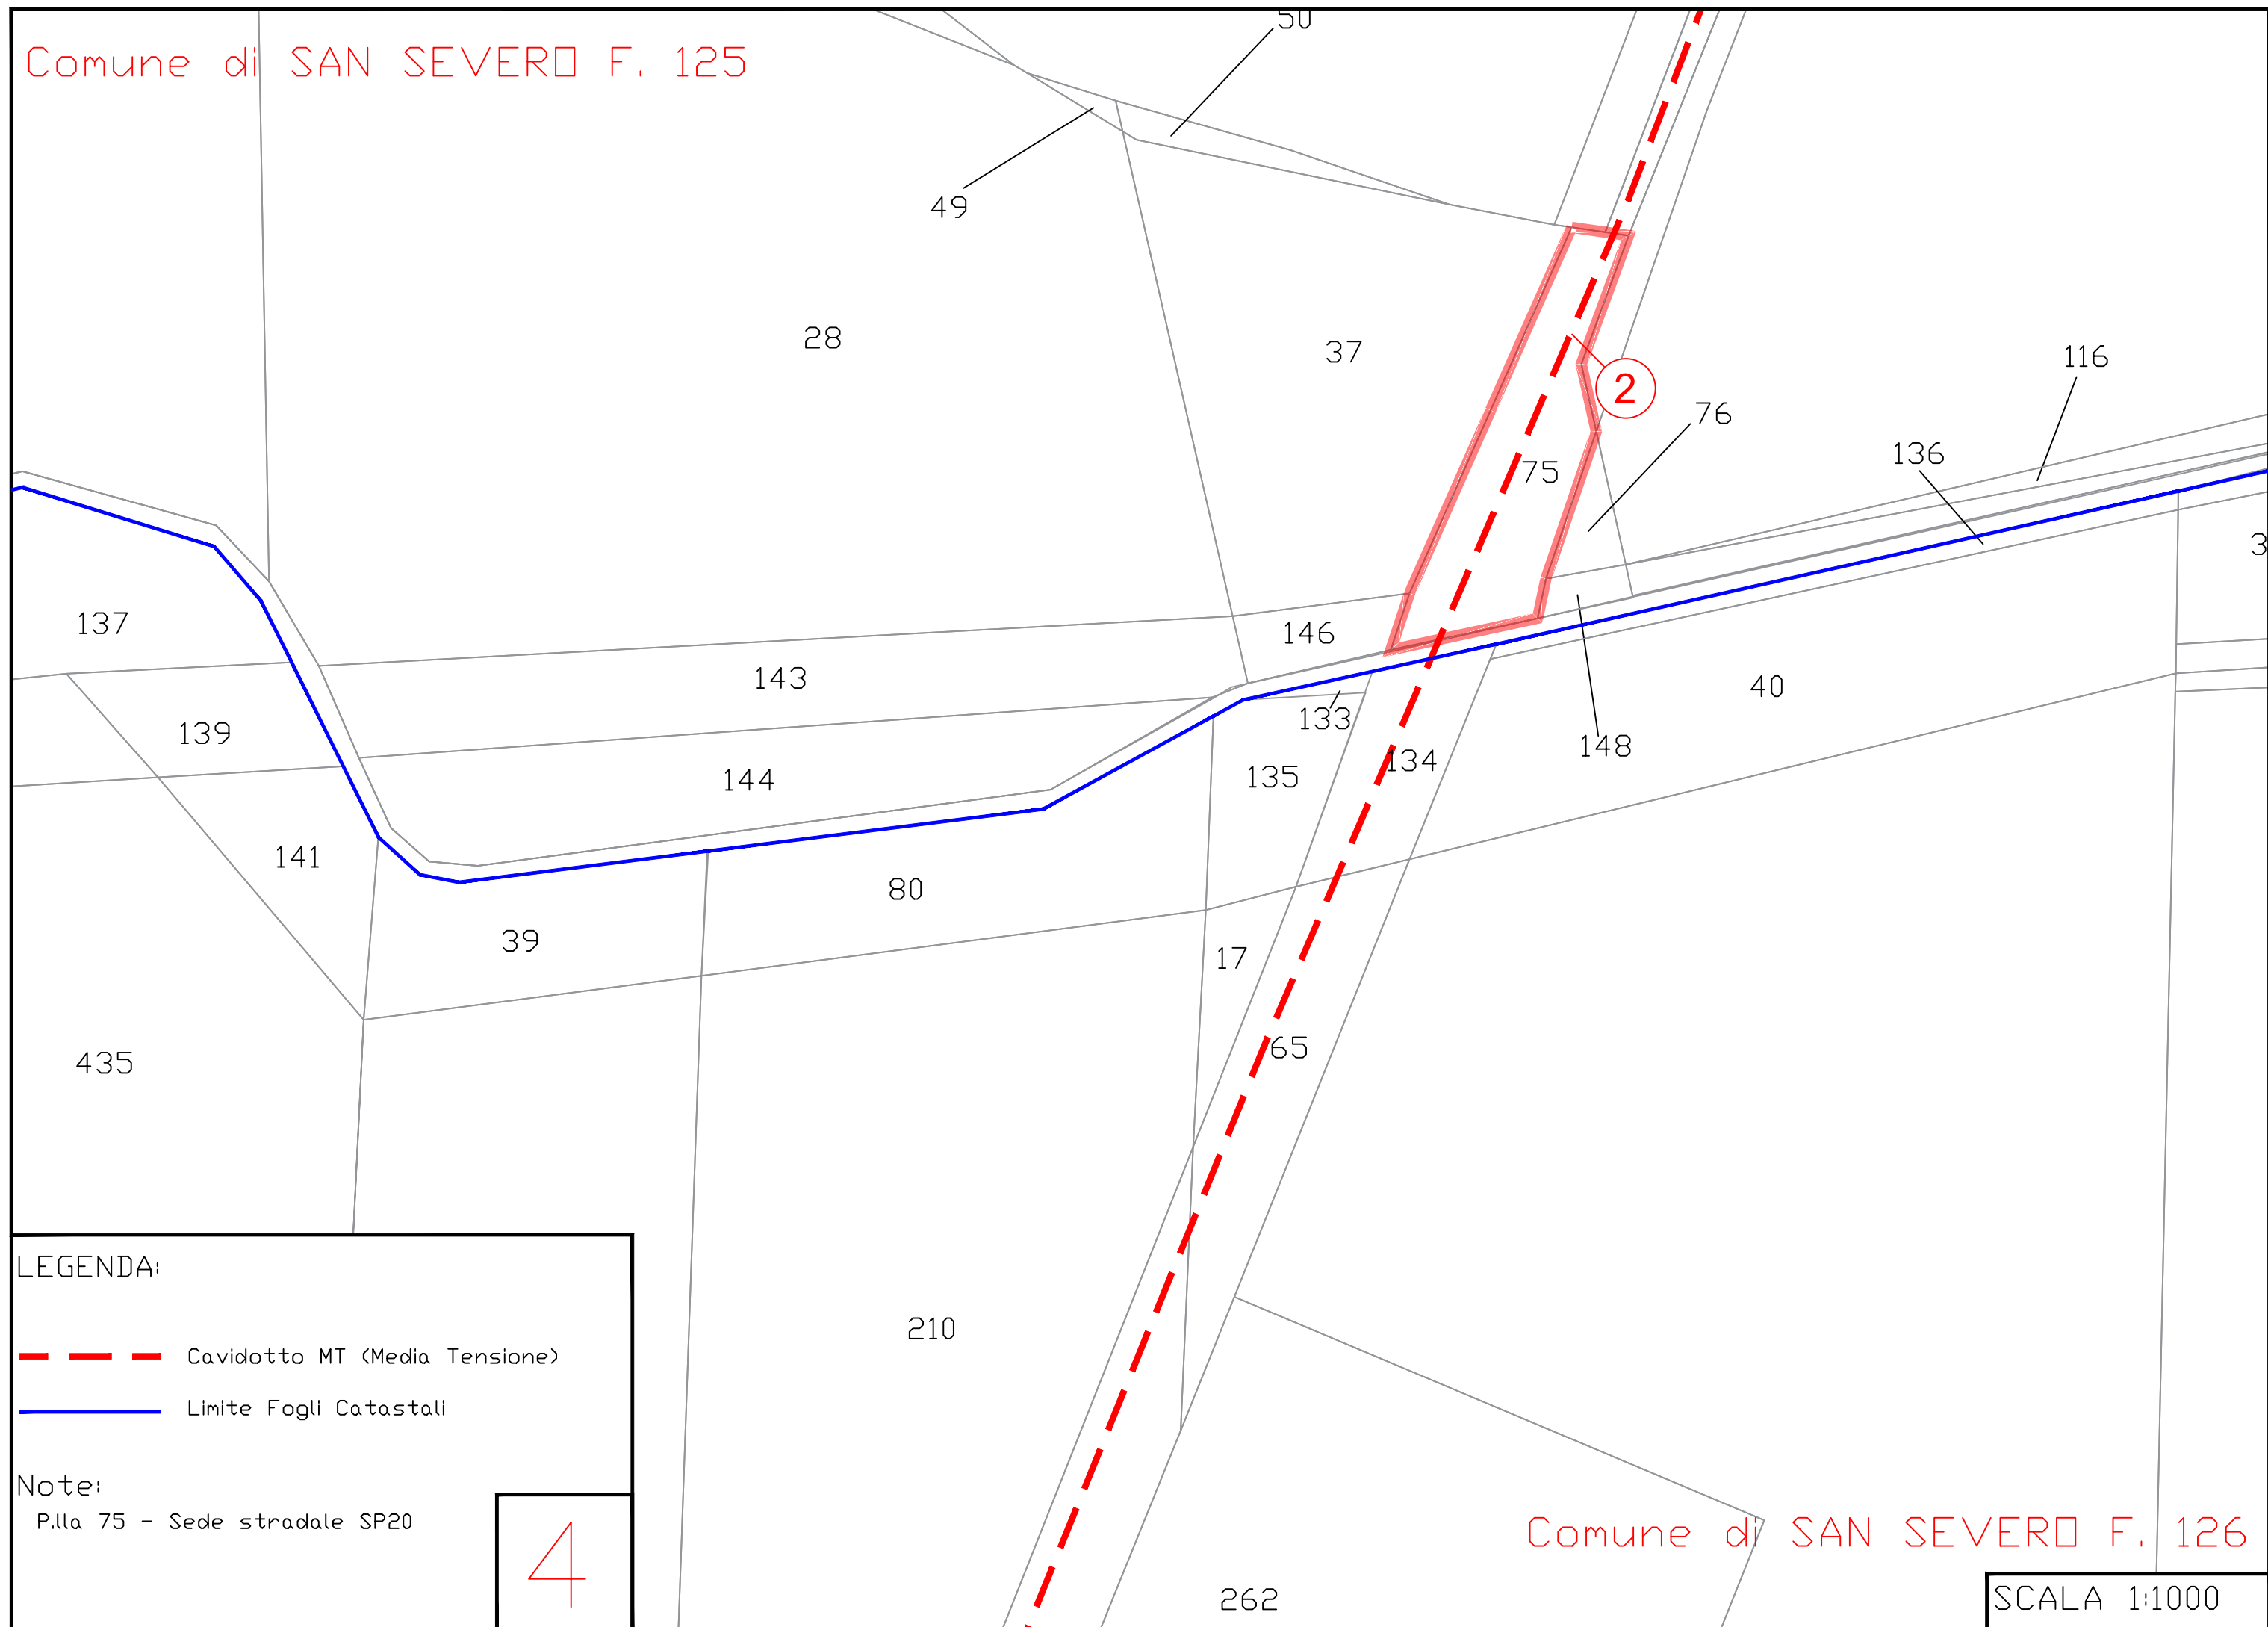


4


Comune di SAN SEVERO F. 125

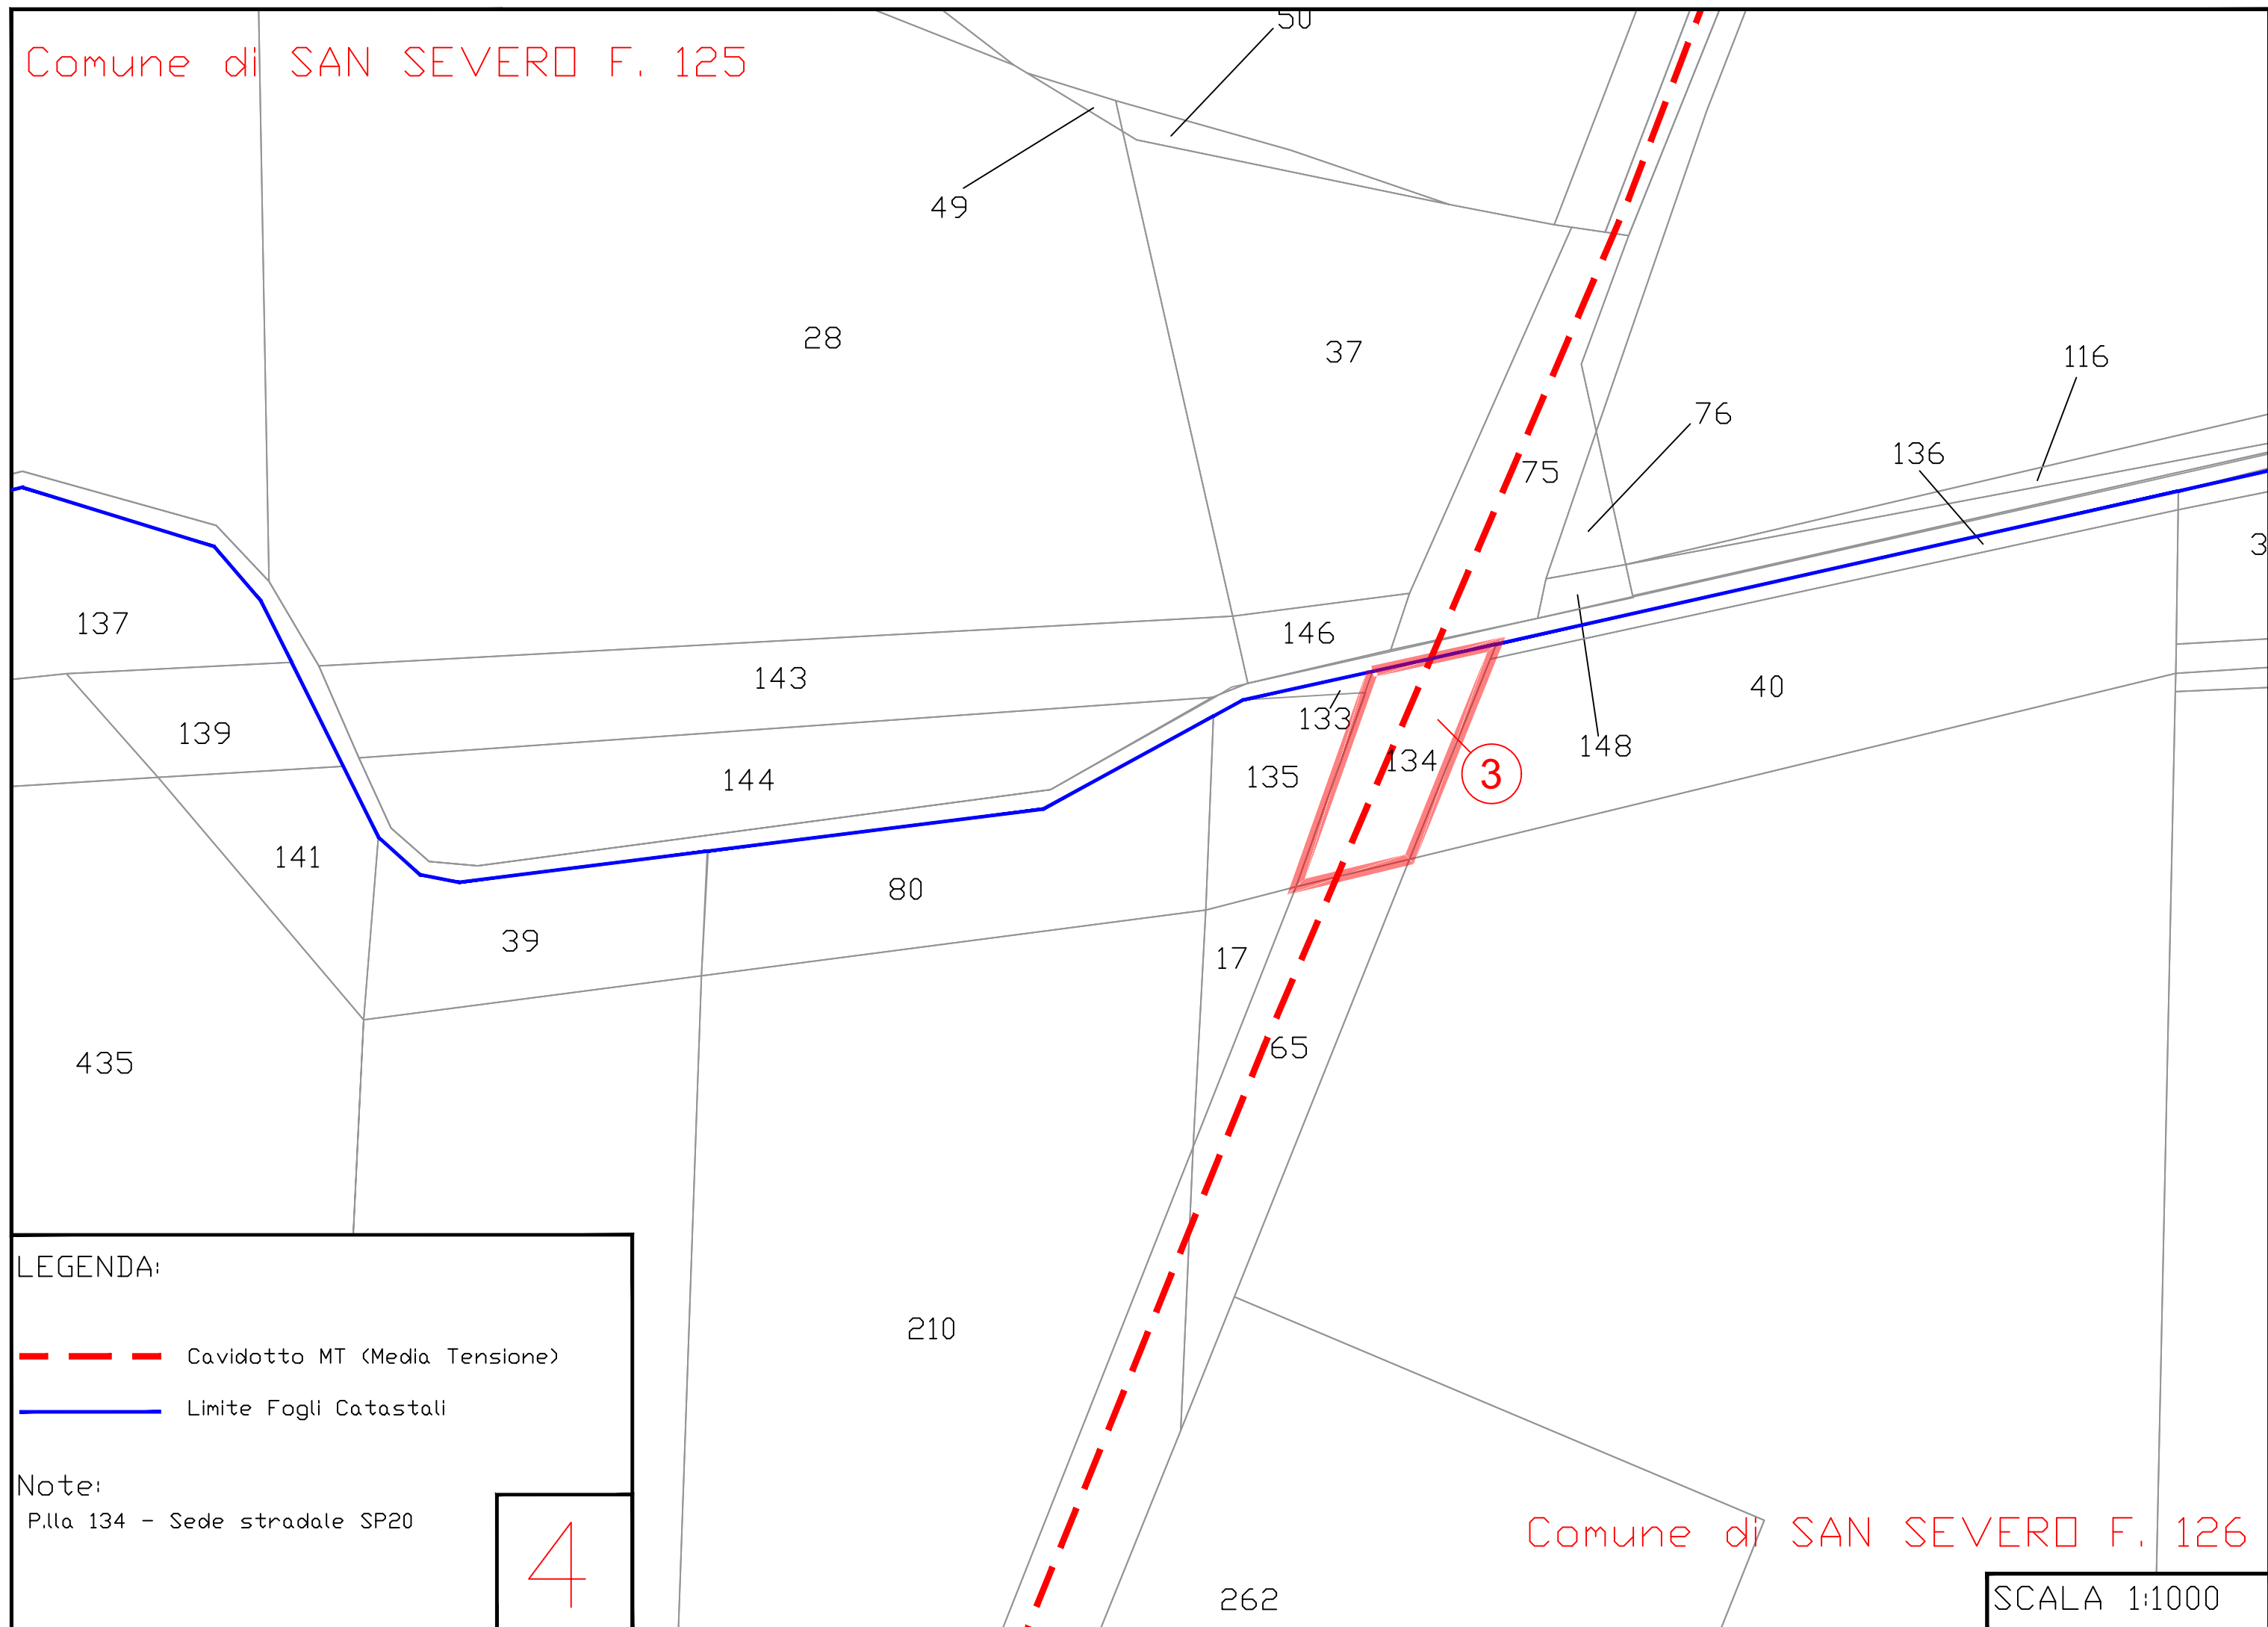


Comune di SAN SEVERO F. 125

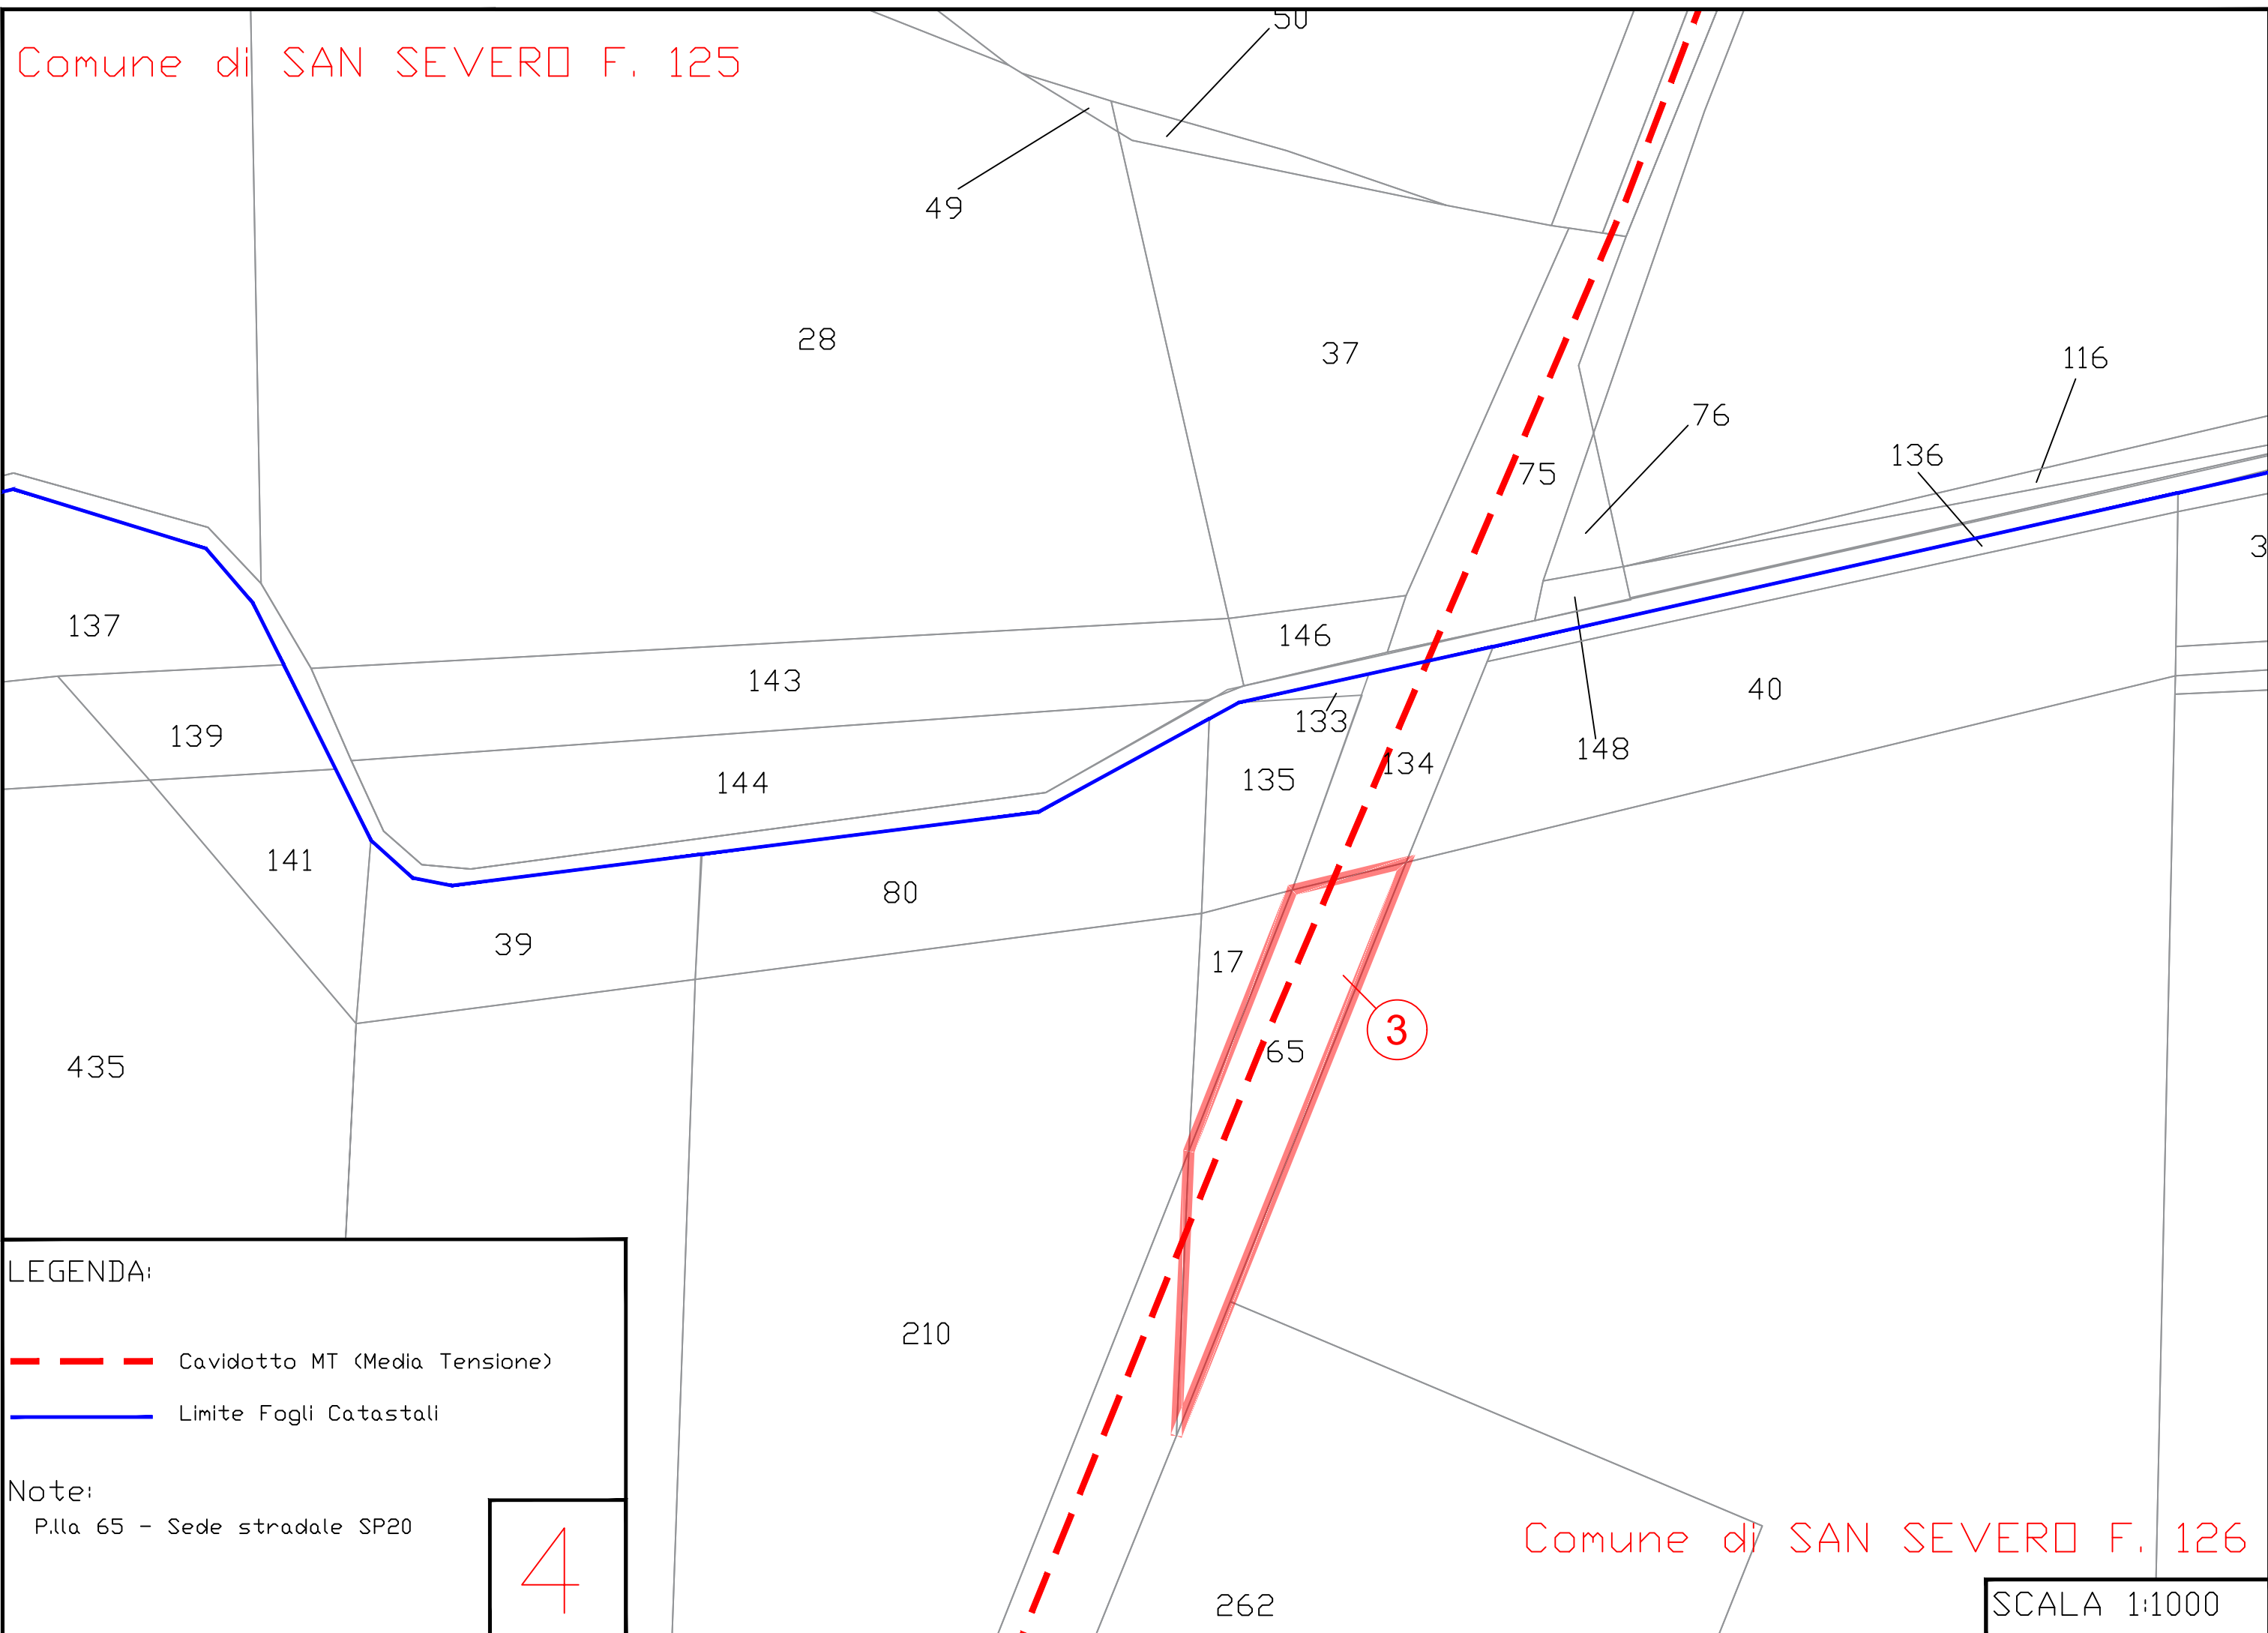

4

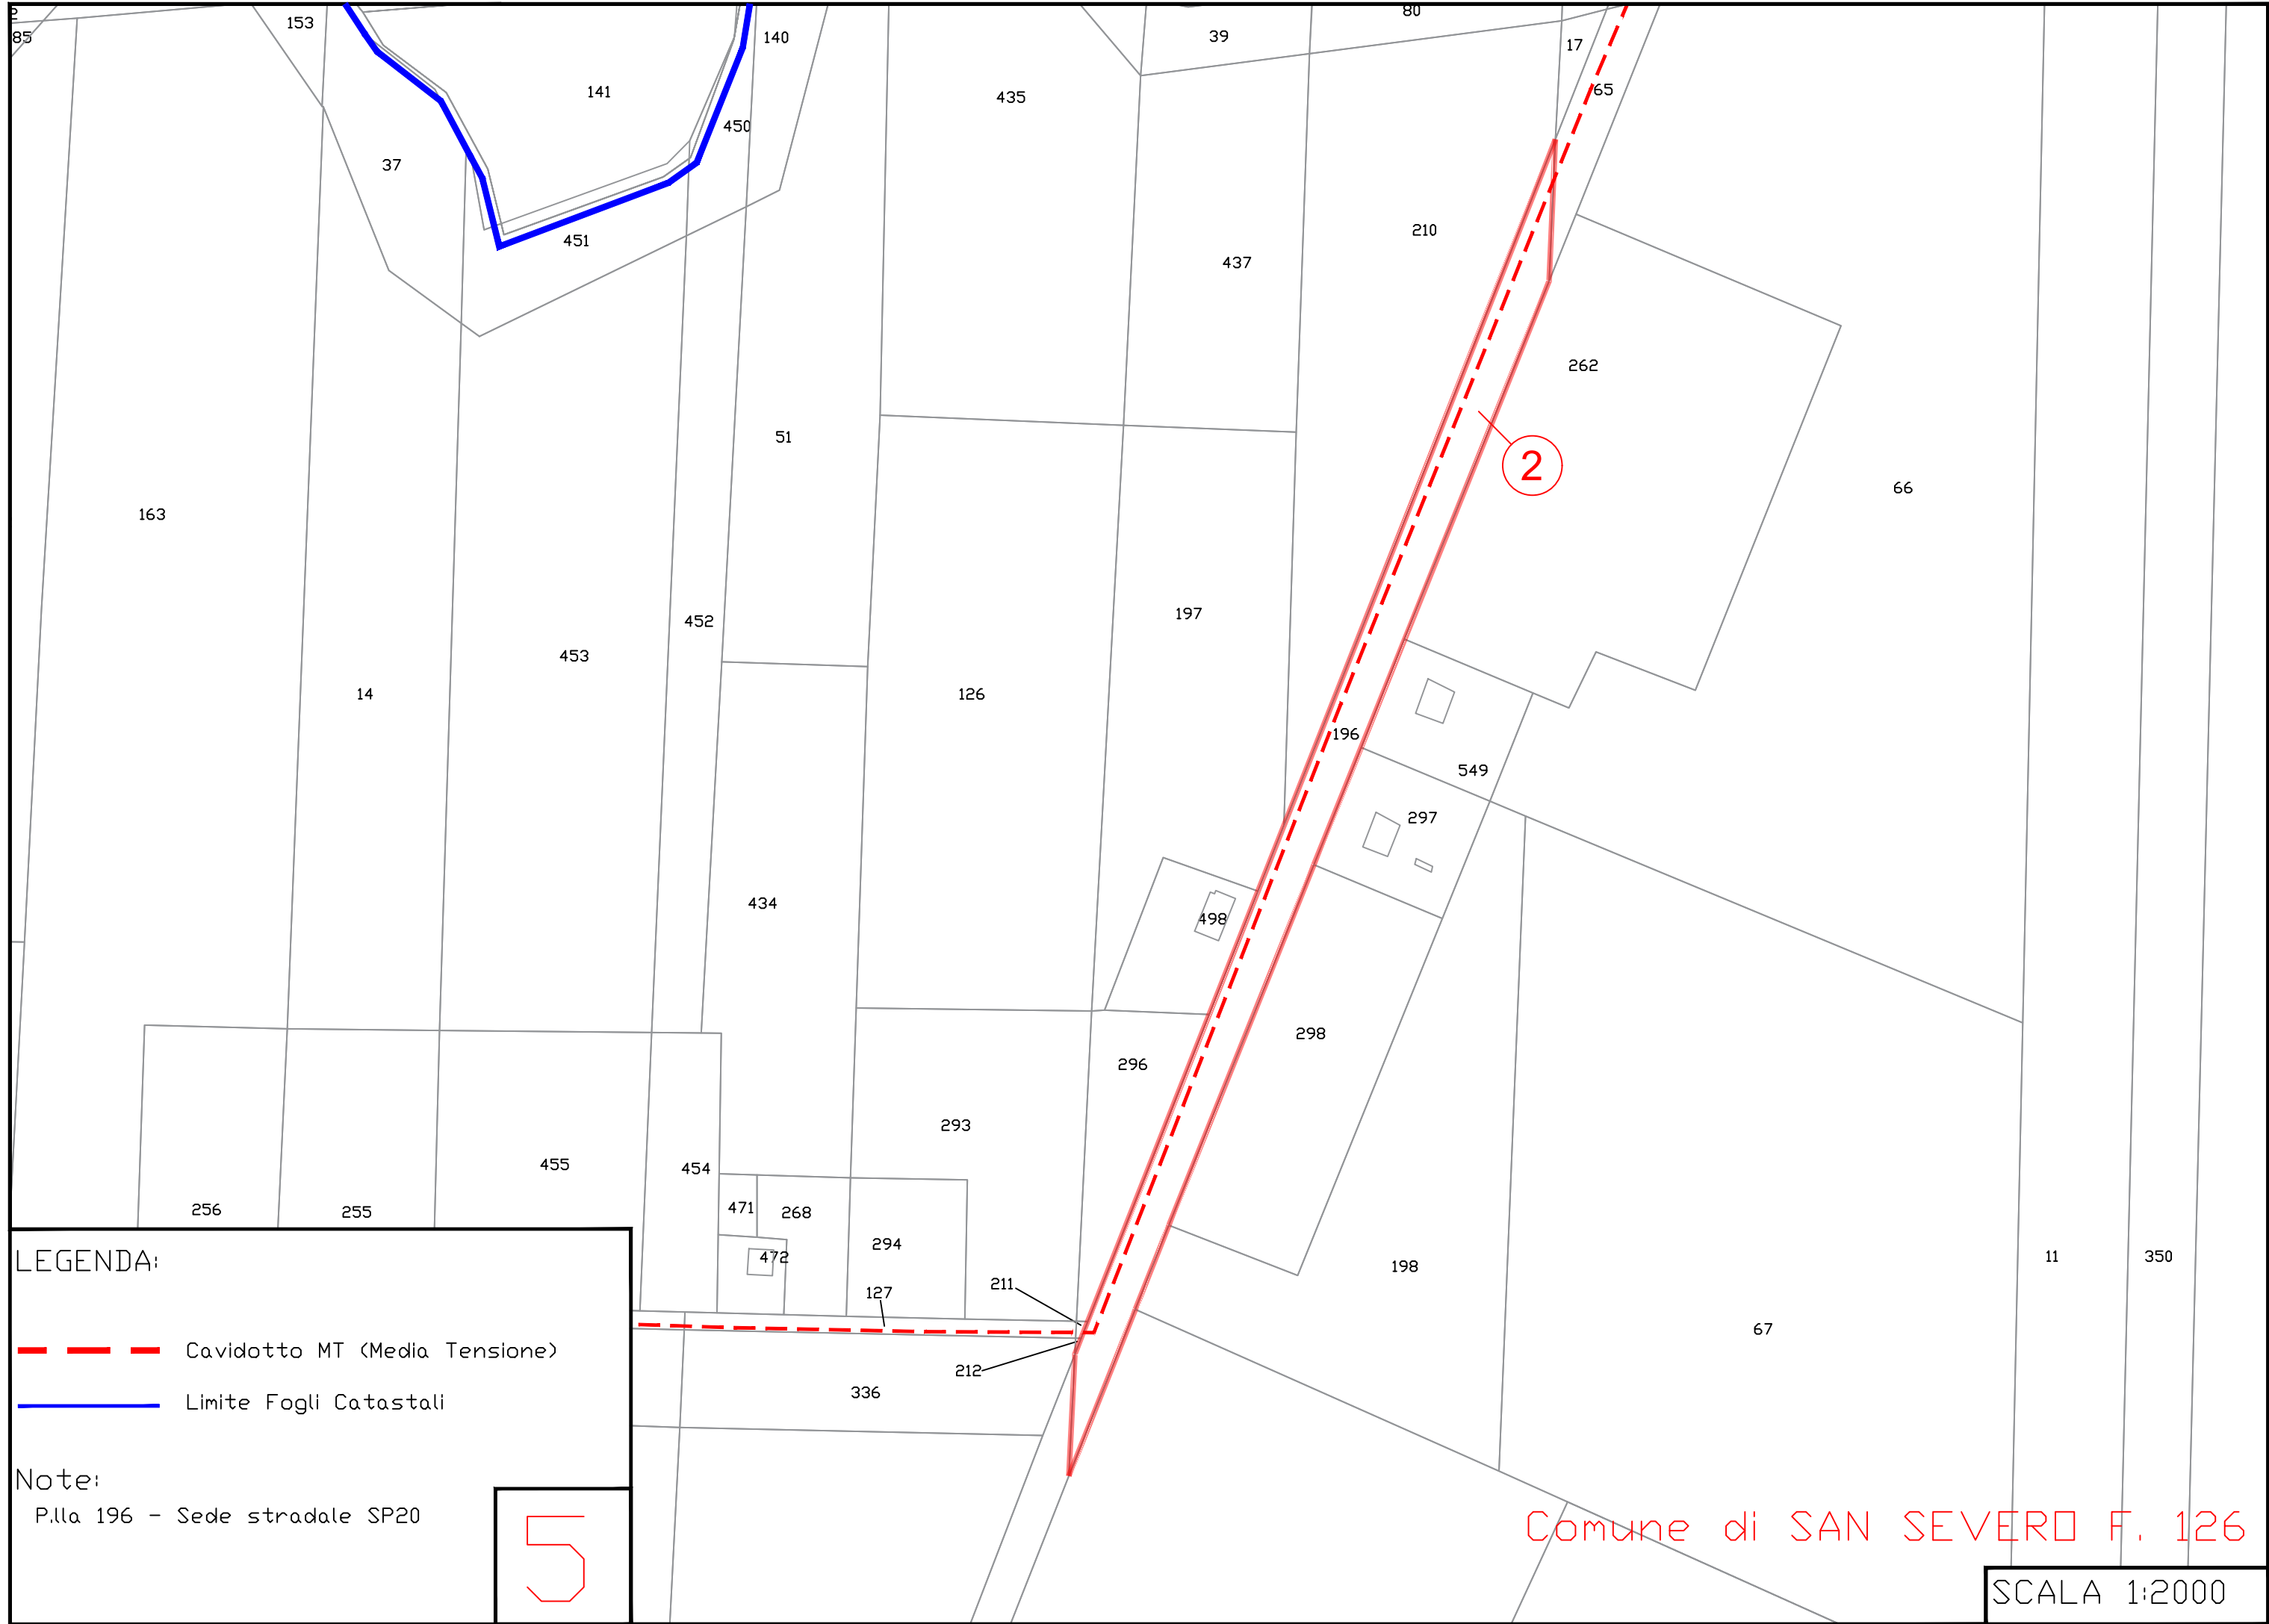

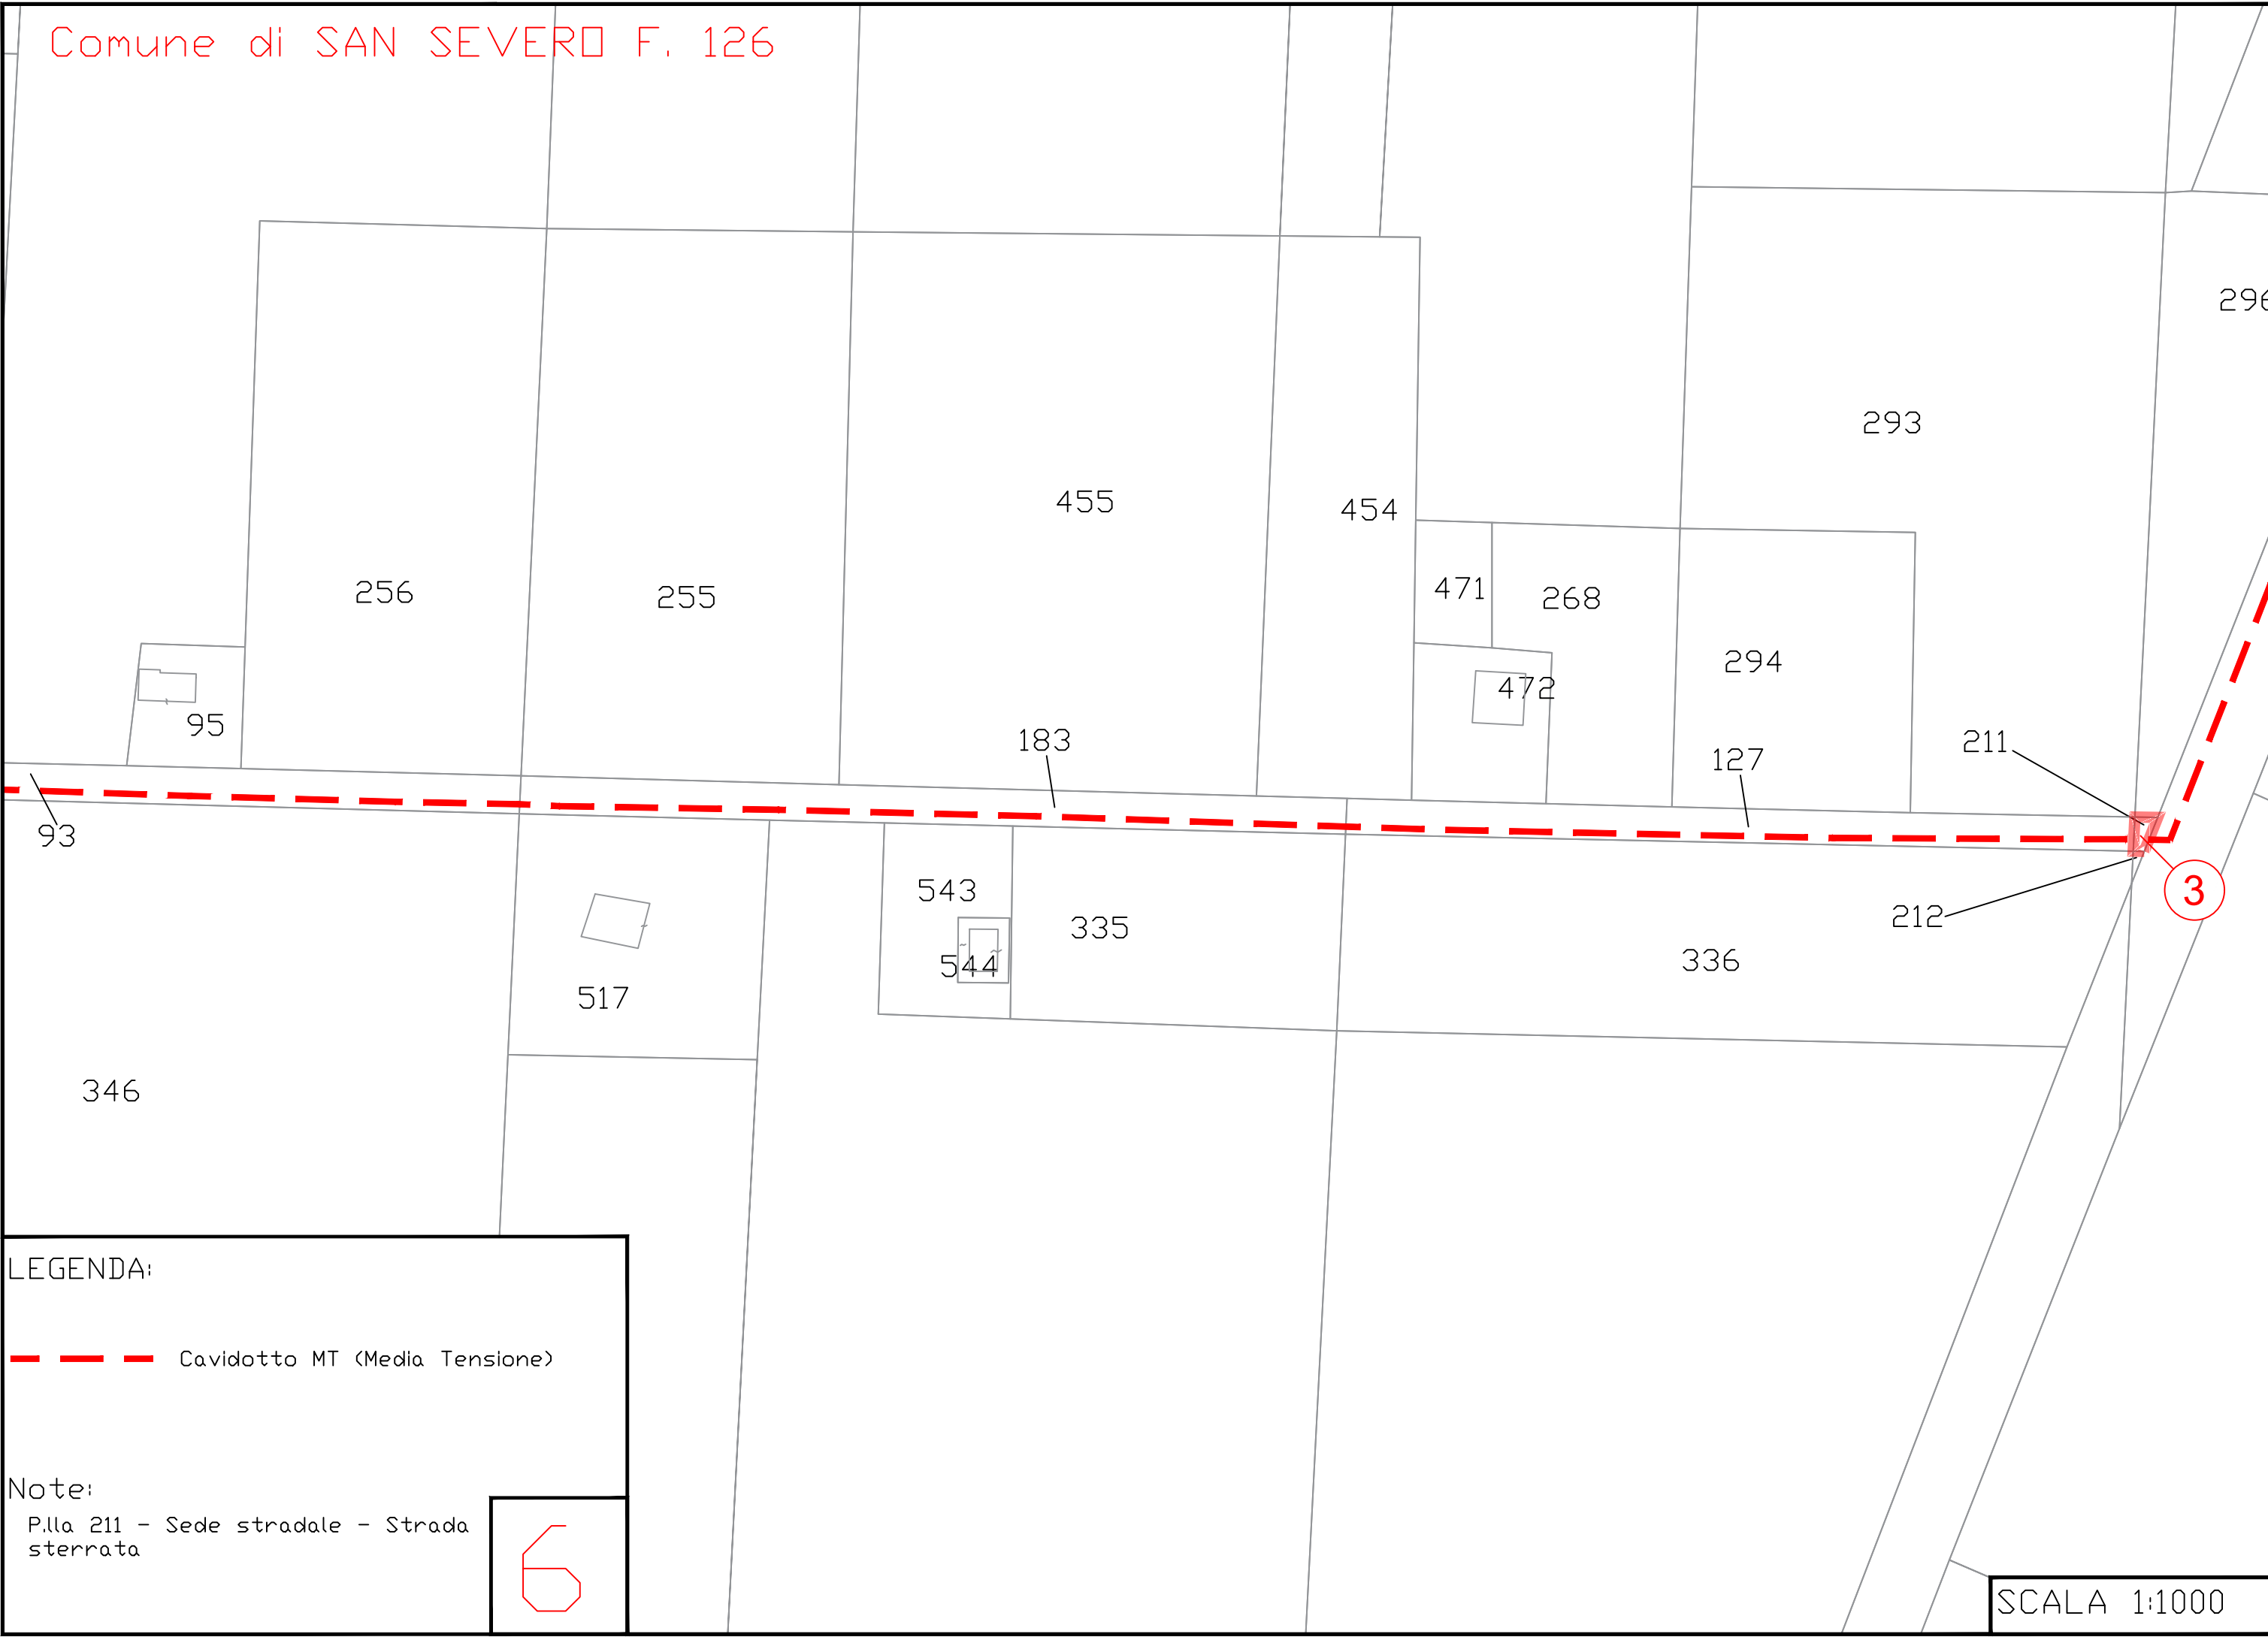

LEGENDA:

--- Cavidotto MT (Media Tensione)

Note:

P.lla 211 - Sede stradale - Strada sterrata

6

Comune di SAN SEVERO F. 126

294

293

455

454

471

268

294

211、

127

183

256

255

95

93

543

335

544

336

212-

517

346


LEGENDA:

— — — Cavidotto MT (Media Tensione)

Note:

P.lla 127 - Sede stradale - Strada sterrata

SCALA 1:1000

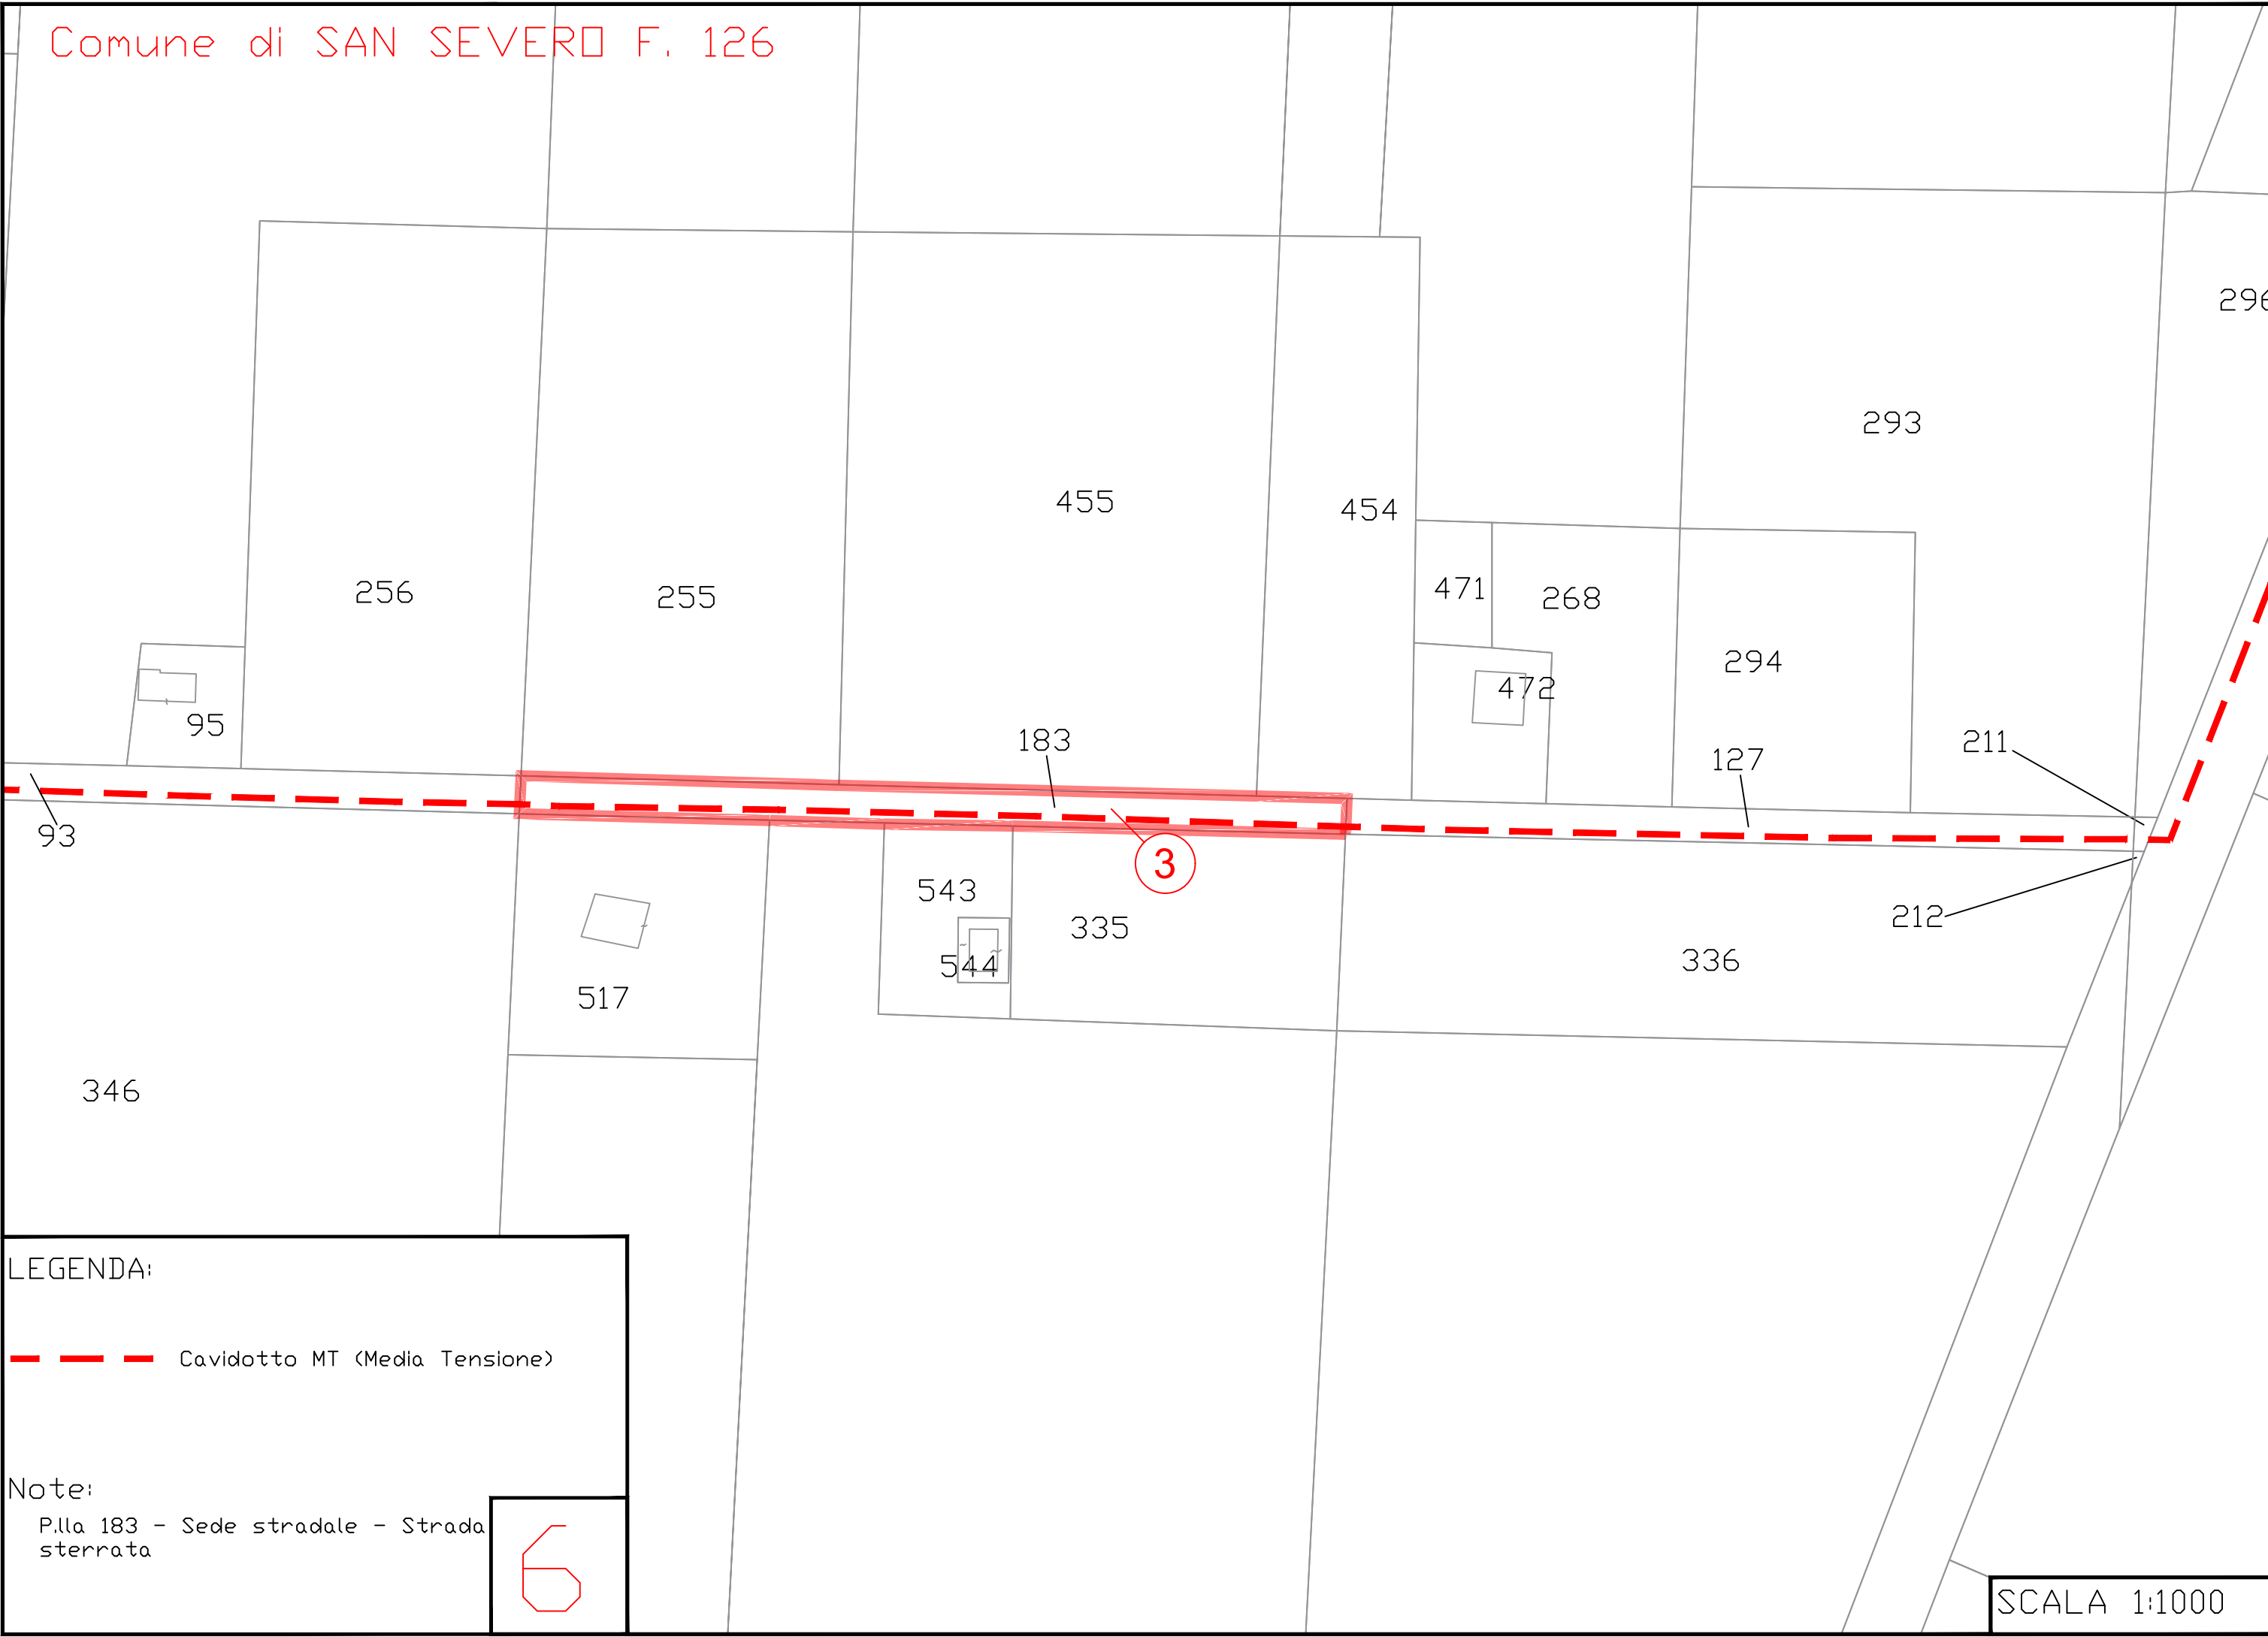

LEGENDA:

--- Cavidotto MT (Media Tensione)

Note:

P.lla 183 - Sede stradale - Strada sterrata

6



LEGENDA:

--- Cavidotto MT (Media Tensione)

Note:

P.lla 93 - Sede stradale - Strada
sterrata

7



LEGENDA:

--- Cavidotto MT (Media Tensione)

Note:

P.lla 158 - Sede stradale - Strada sterrata

7




LEGENDA:

--- Cavidotto MT (Media Tensione)

Note:

P.lla 89 - Sede stradale - Strada sterrata

7

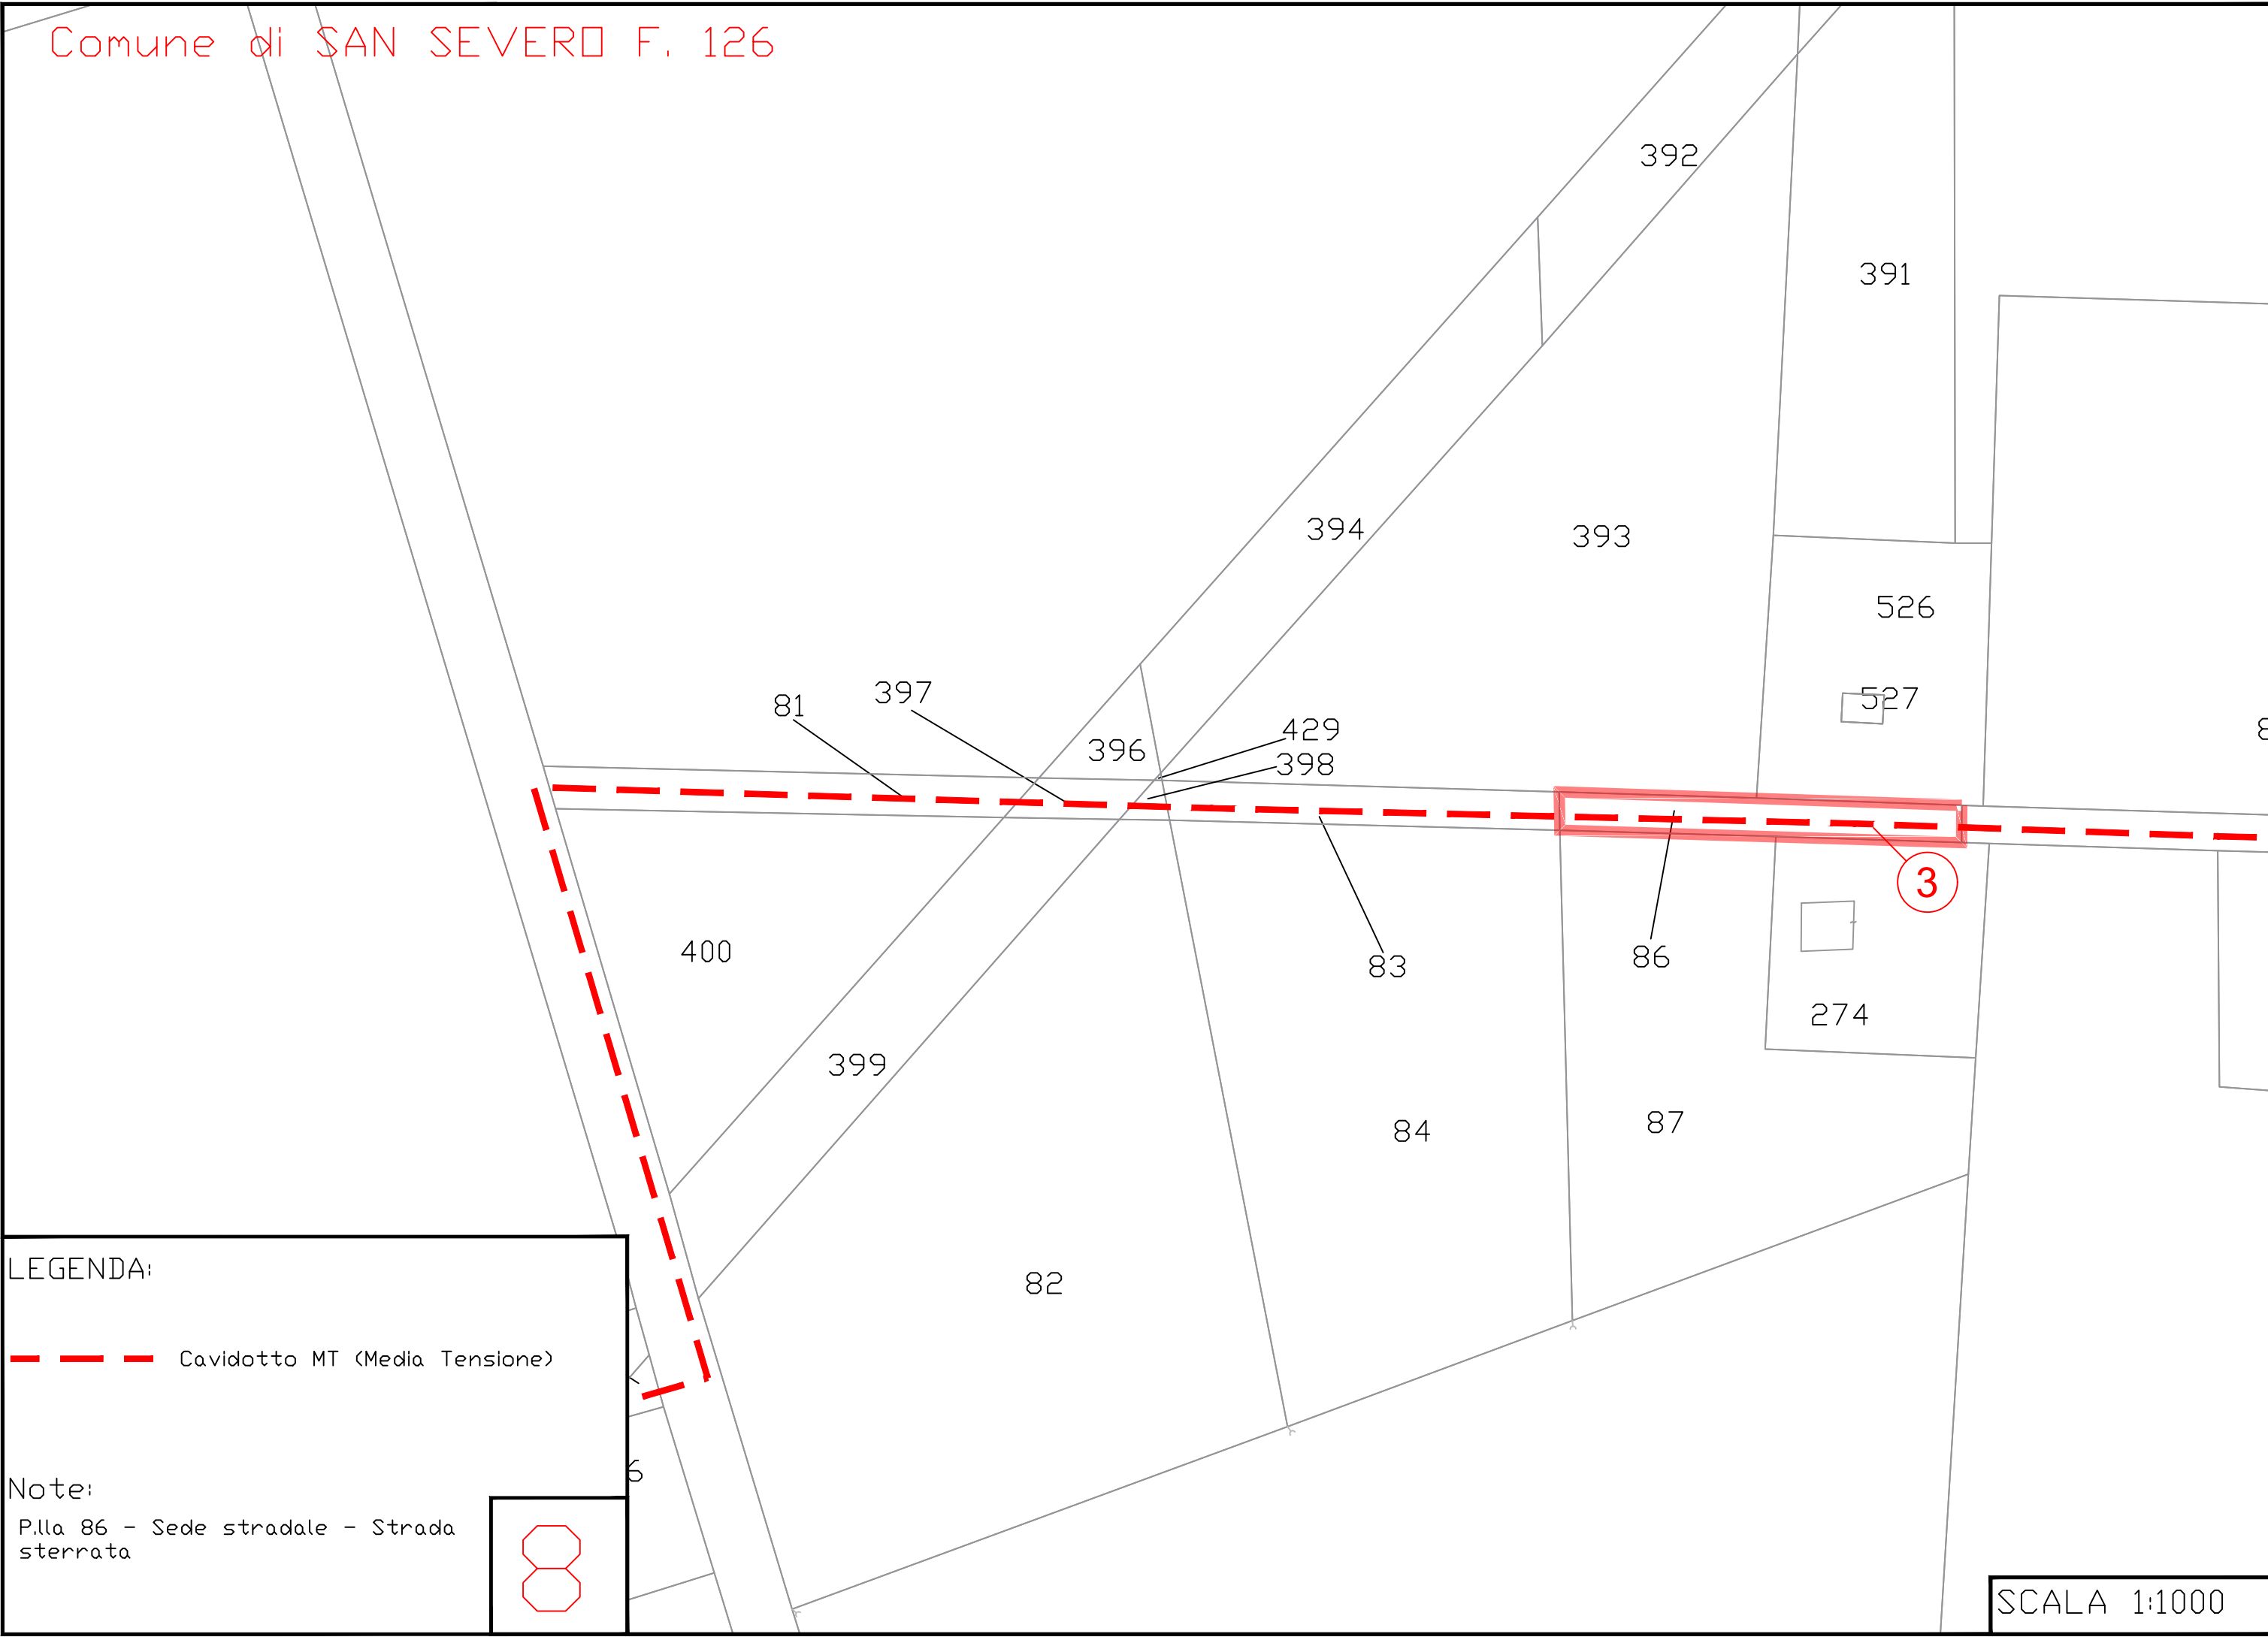



LEGENDA:

--- Cavidotto MT (Media Tensione)

Note:

P.lla 86 - Sede stradale - Strada sterrata

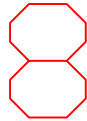

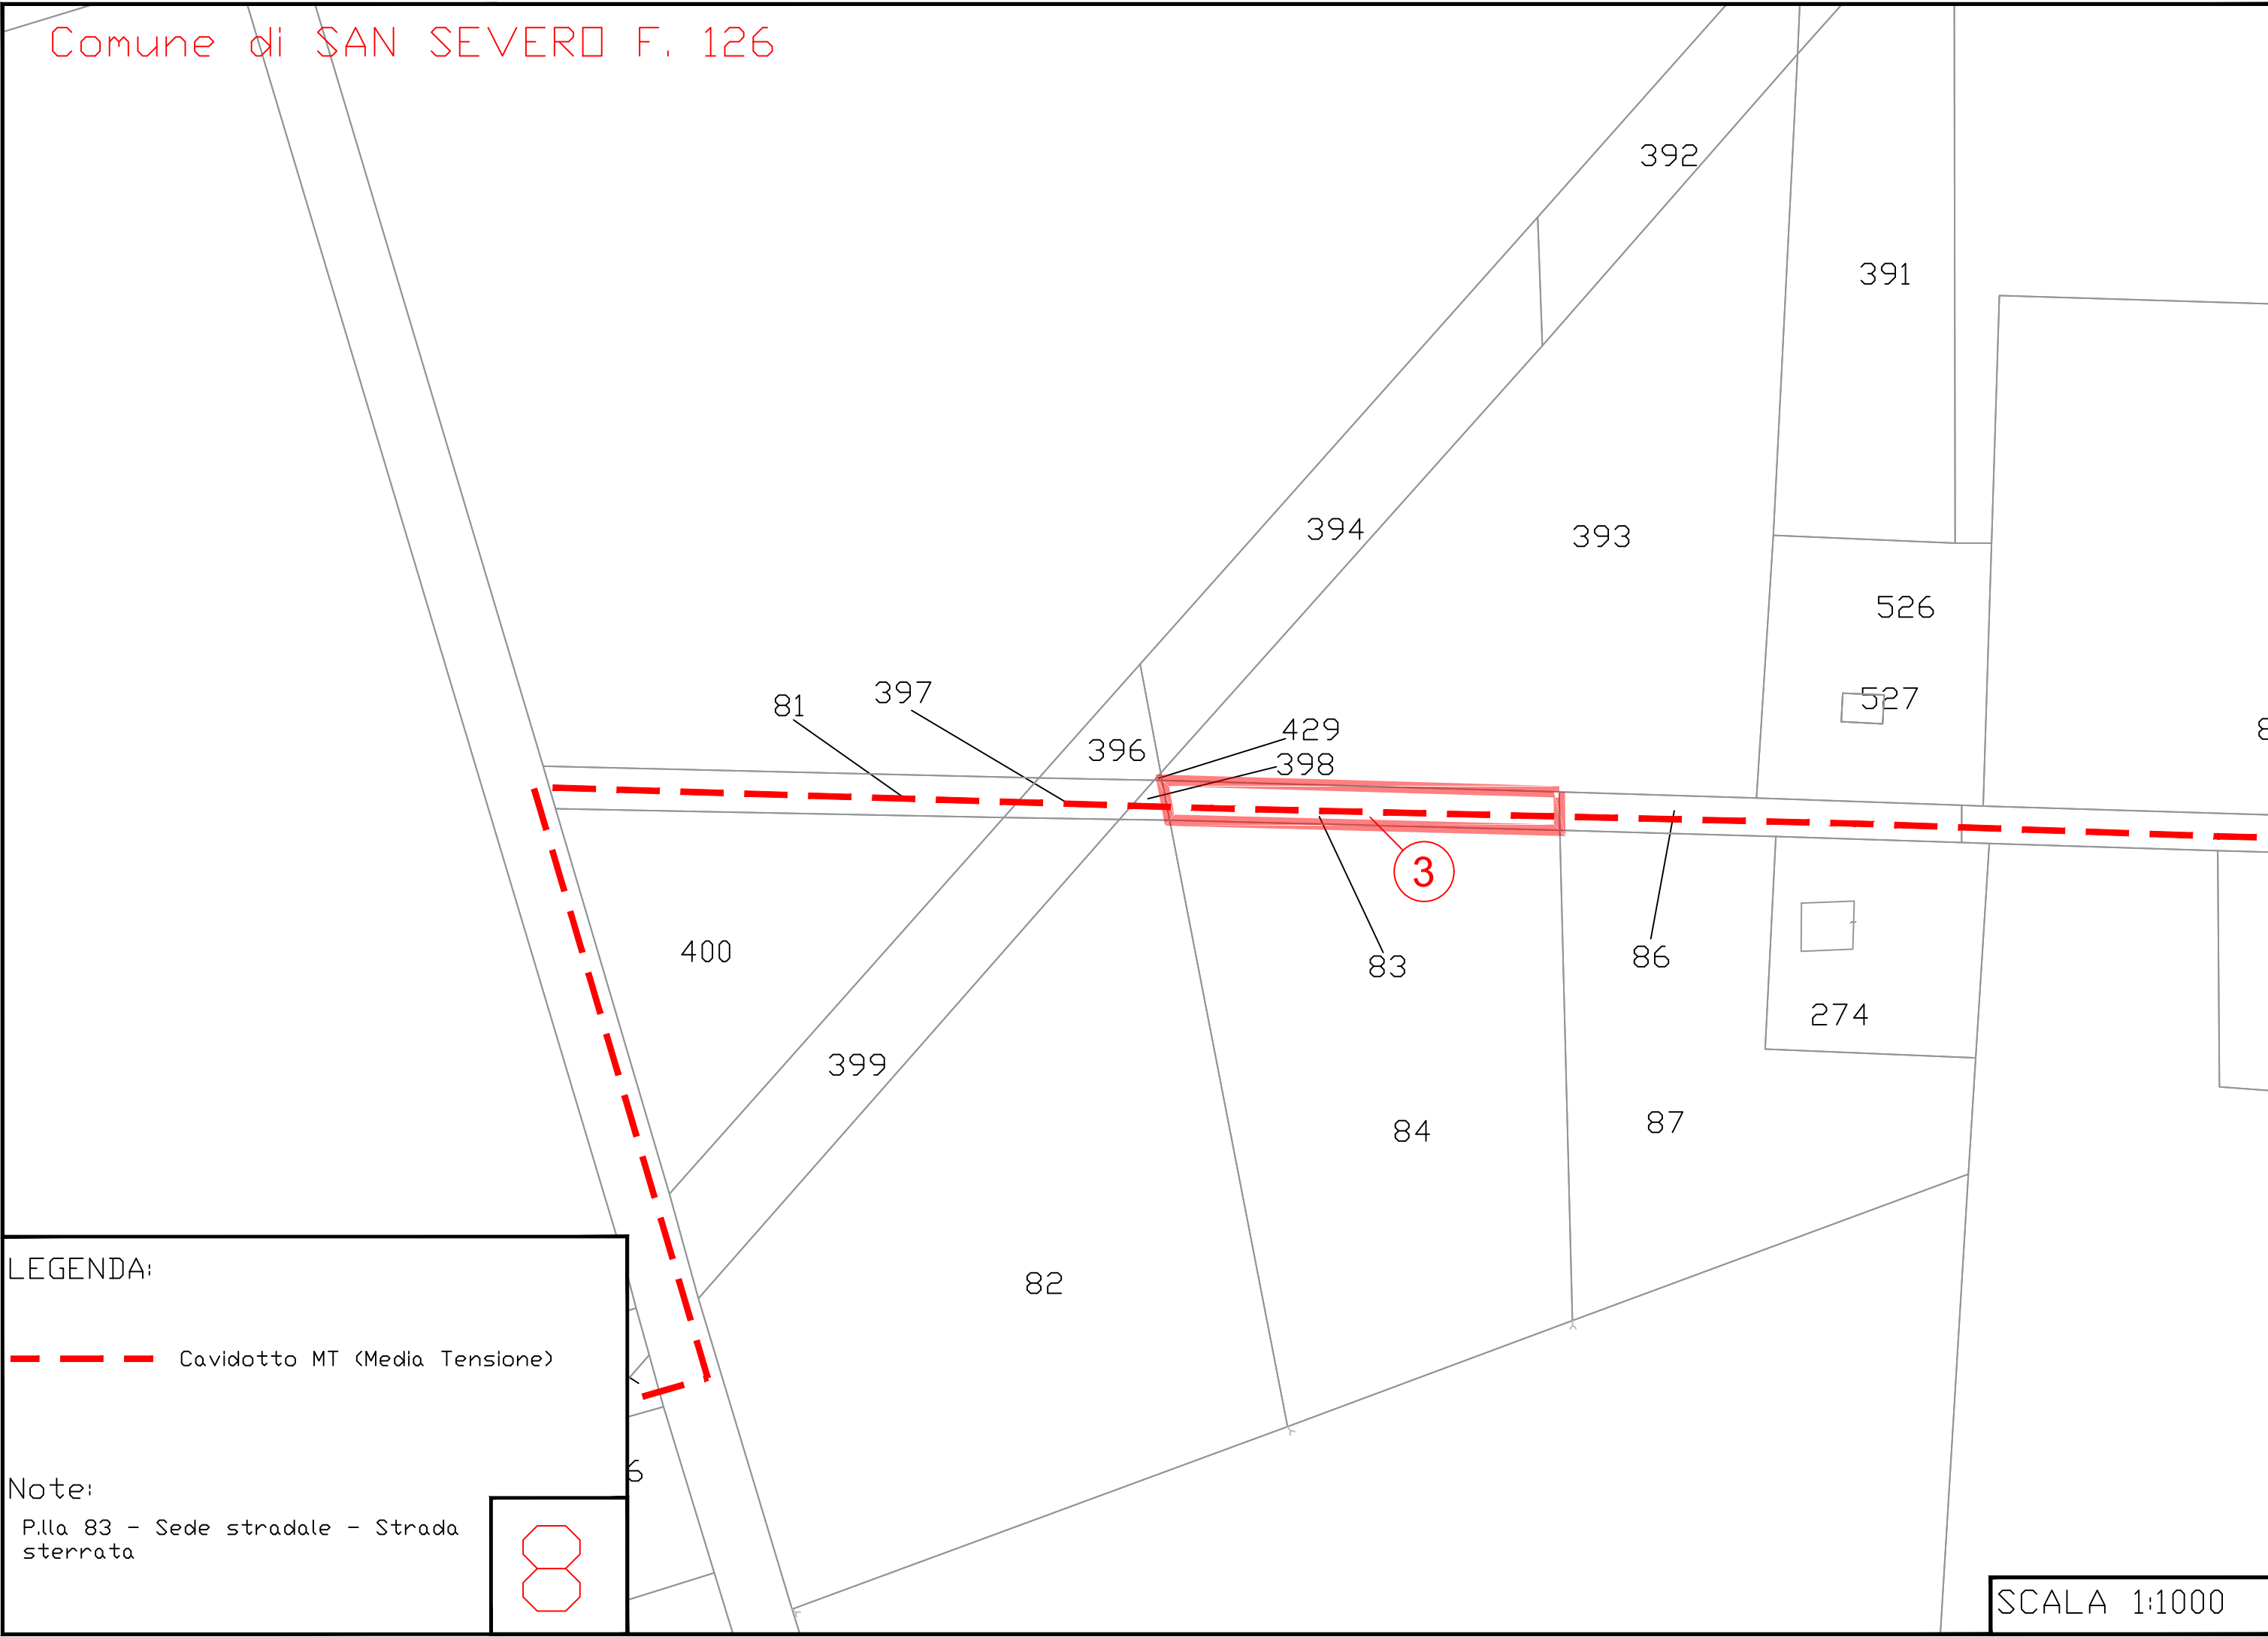


LEGENDA:

--- Cavidotto MT (Media Tensione)

Note:

P.lla 83 - Sede stradale - Strada sterrata

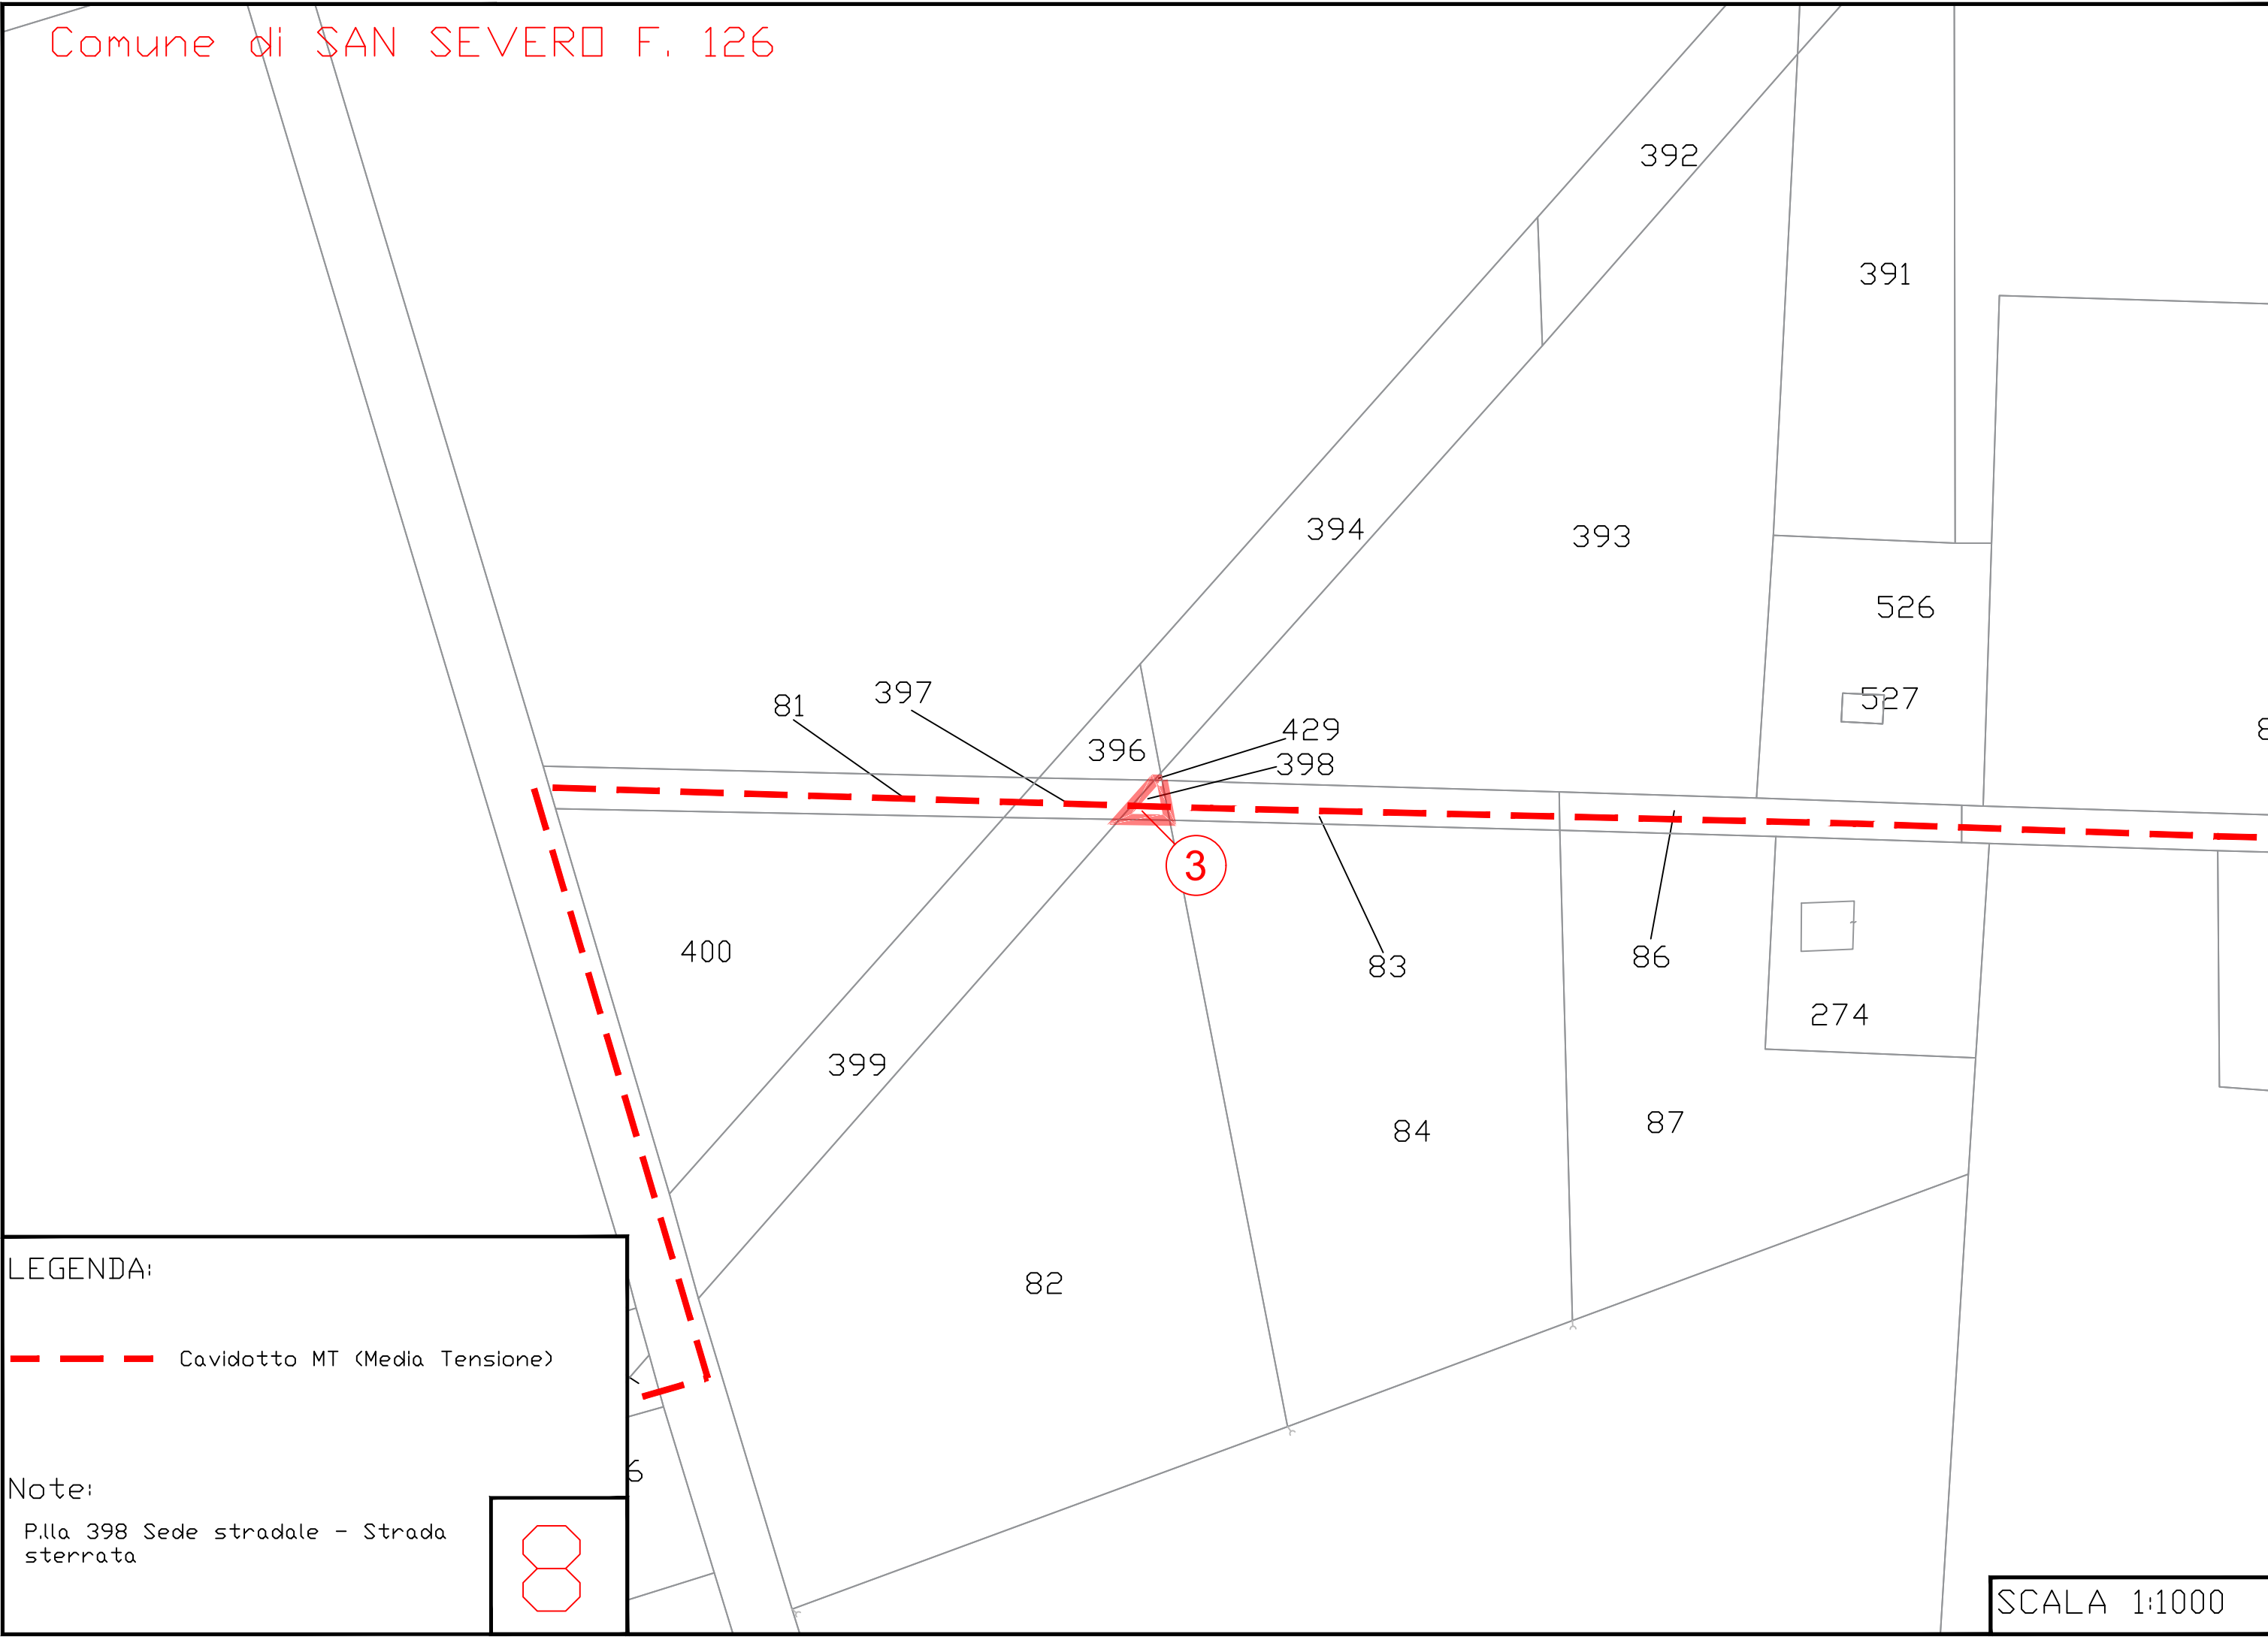



LEGENDA:


--- Cavidotto MT (Media Tensione)


Note:

P.lla 398 Sede stradale - Strada sterrata

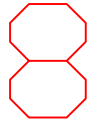

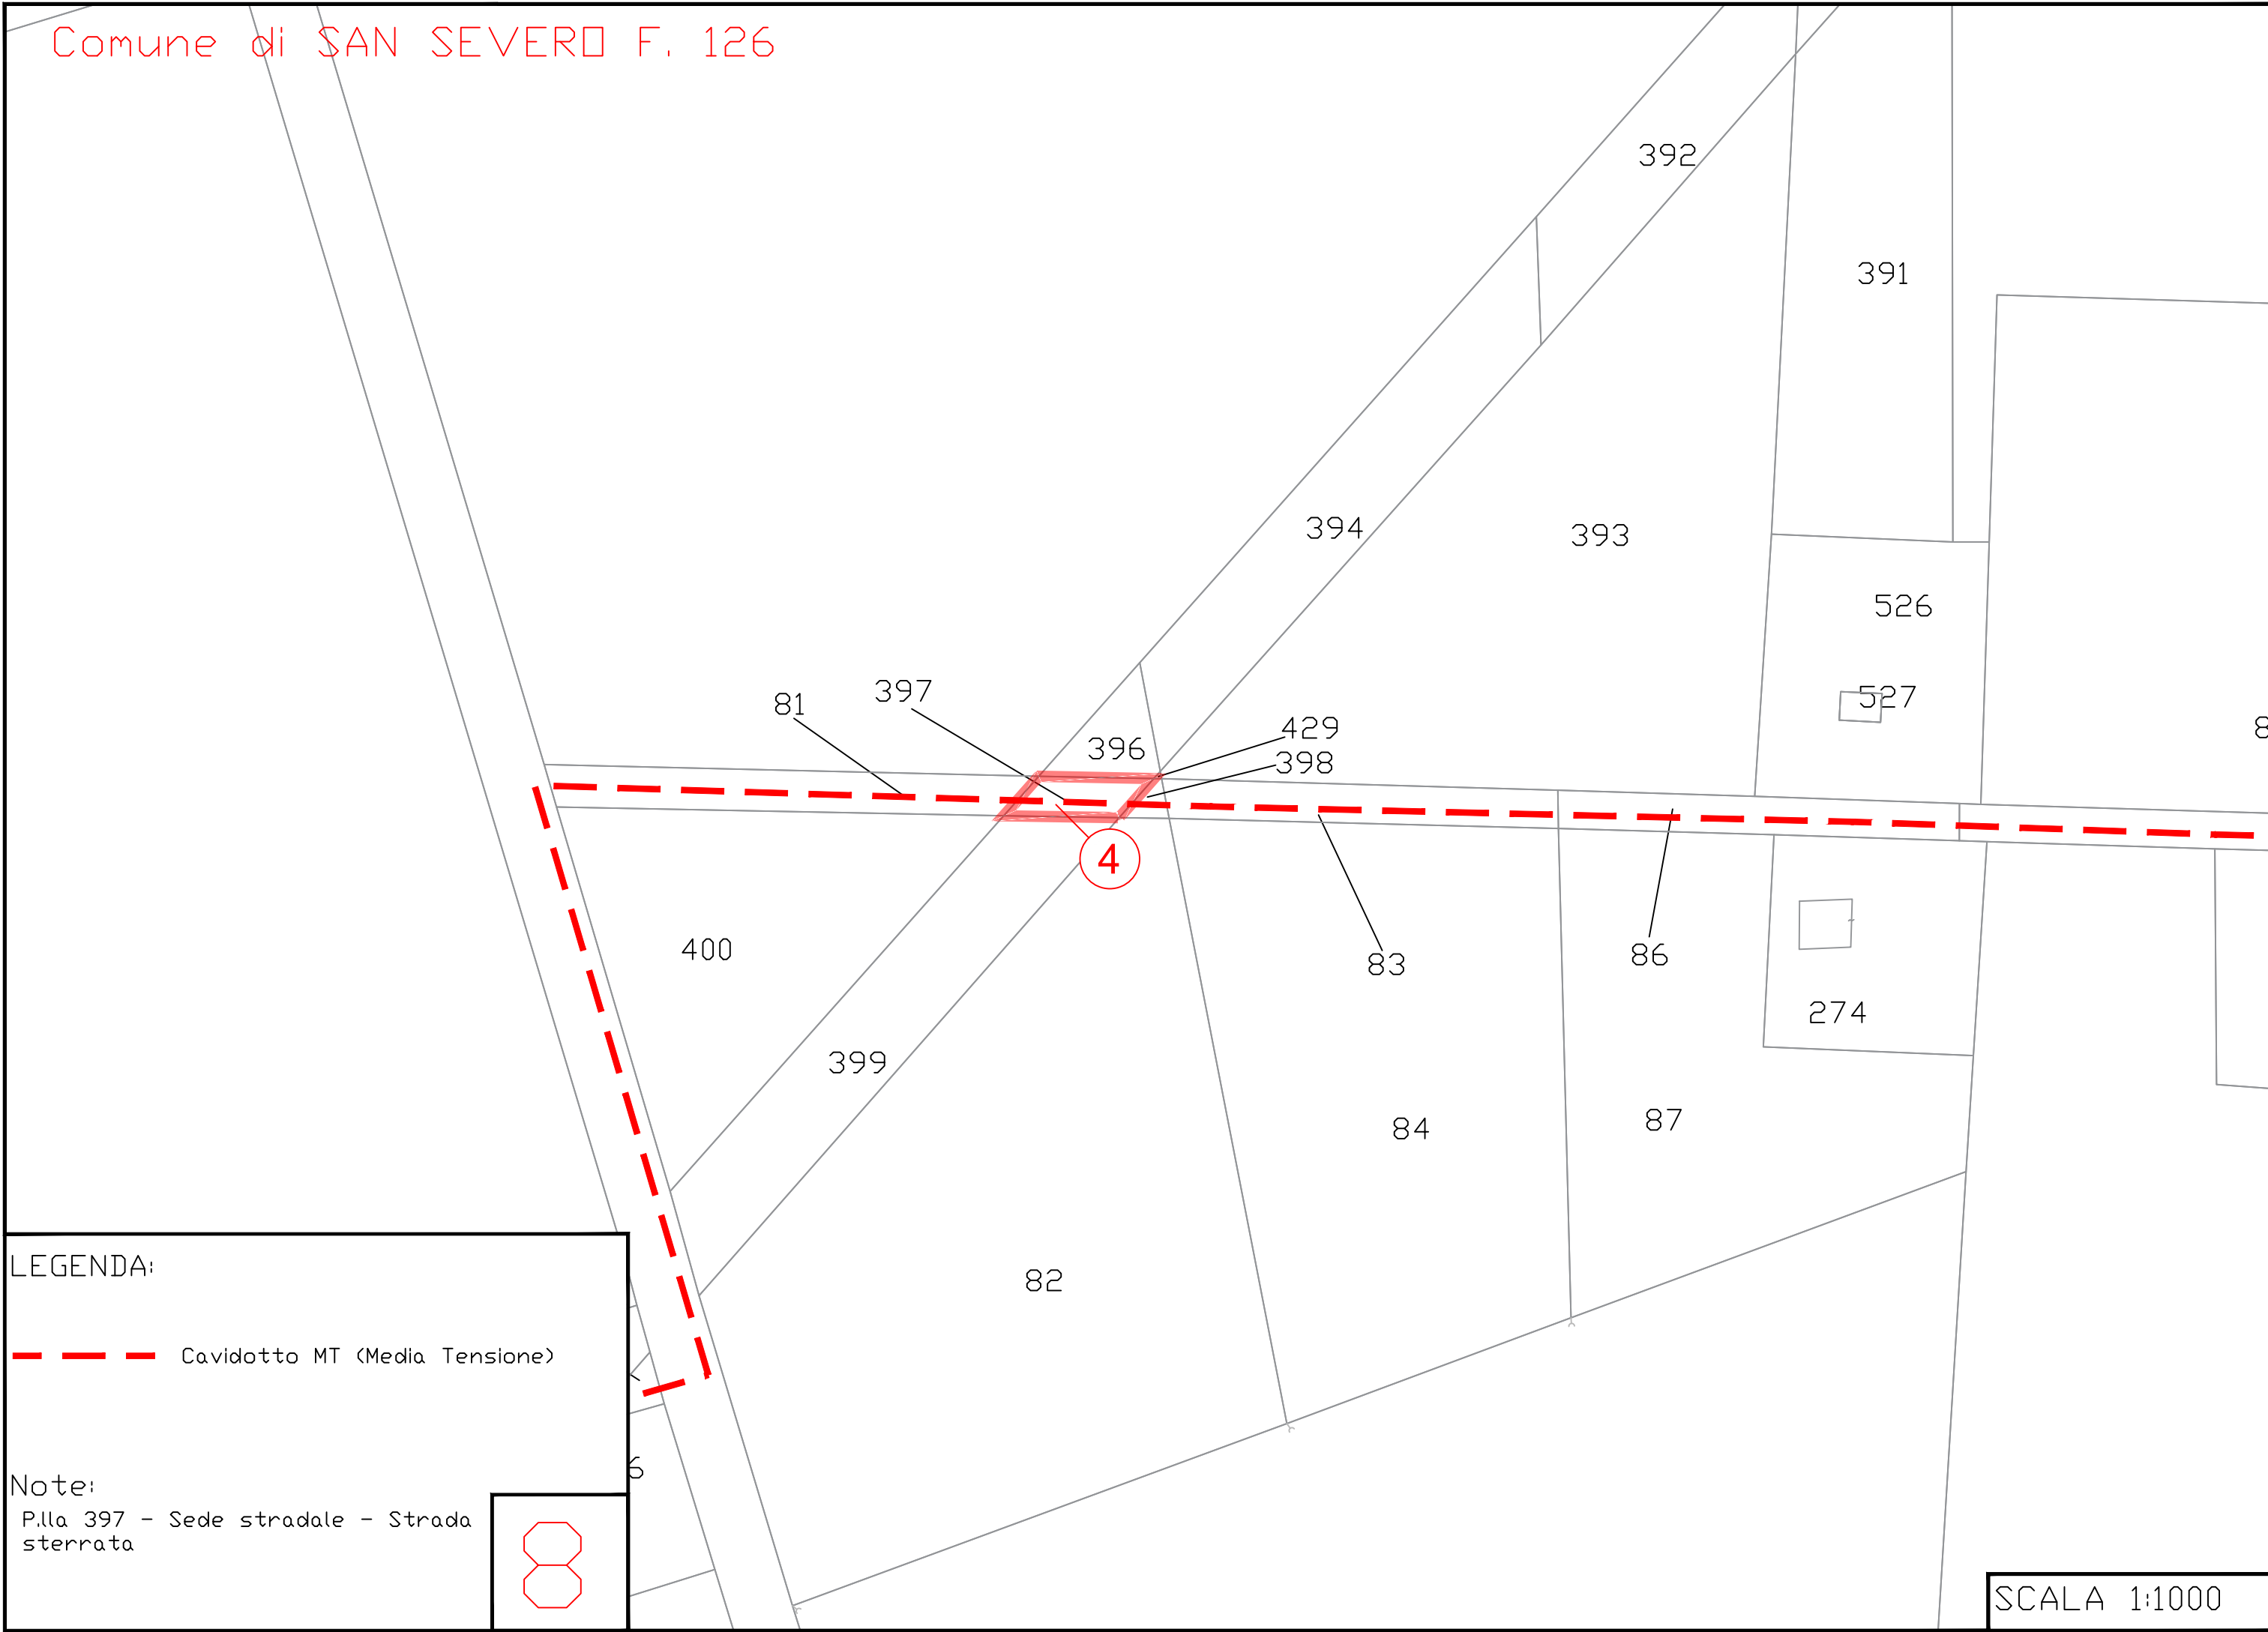


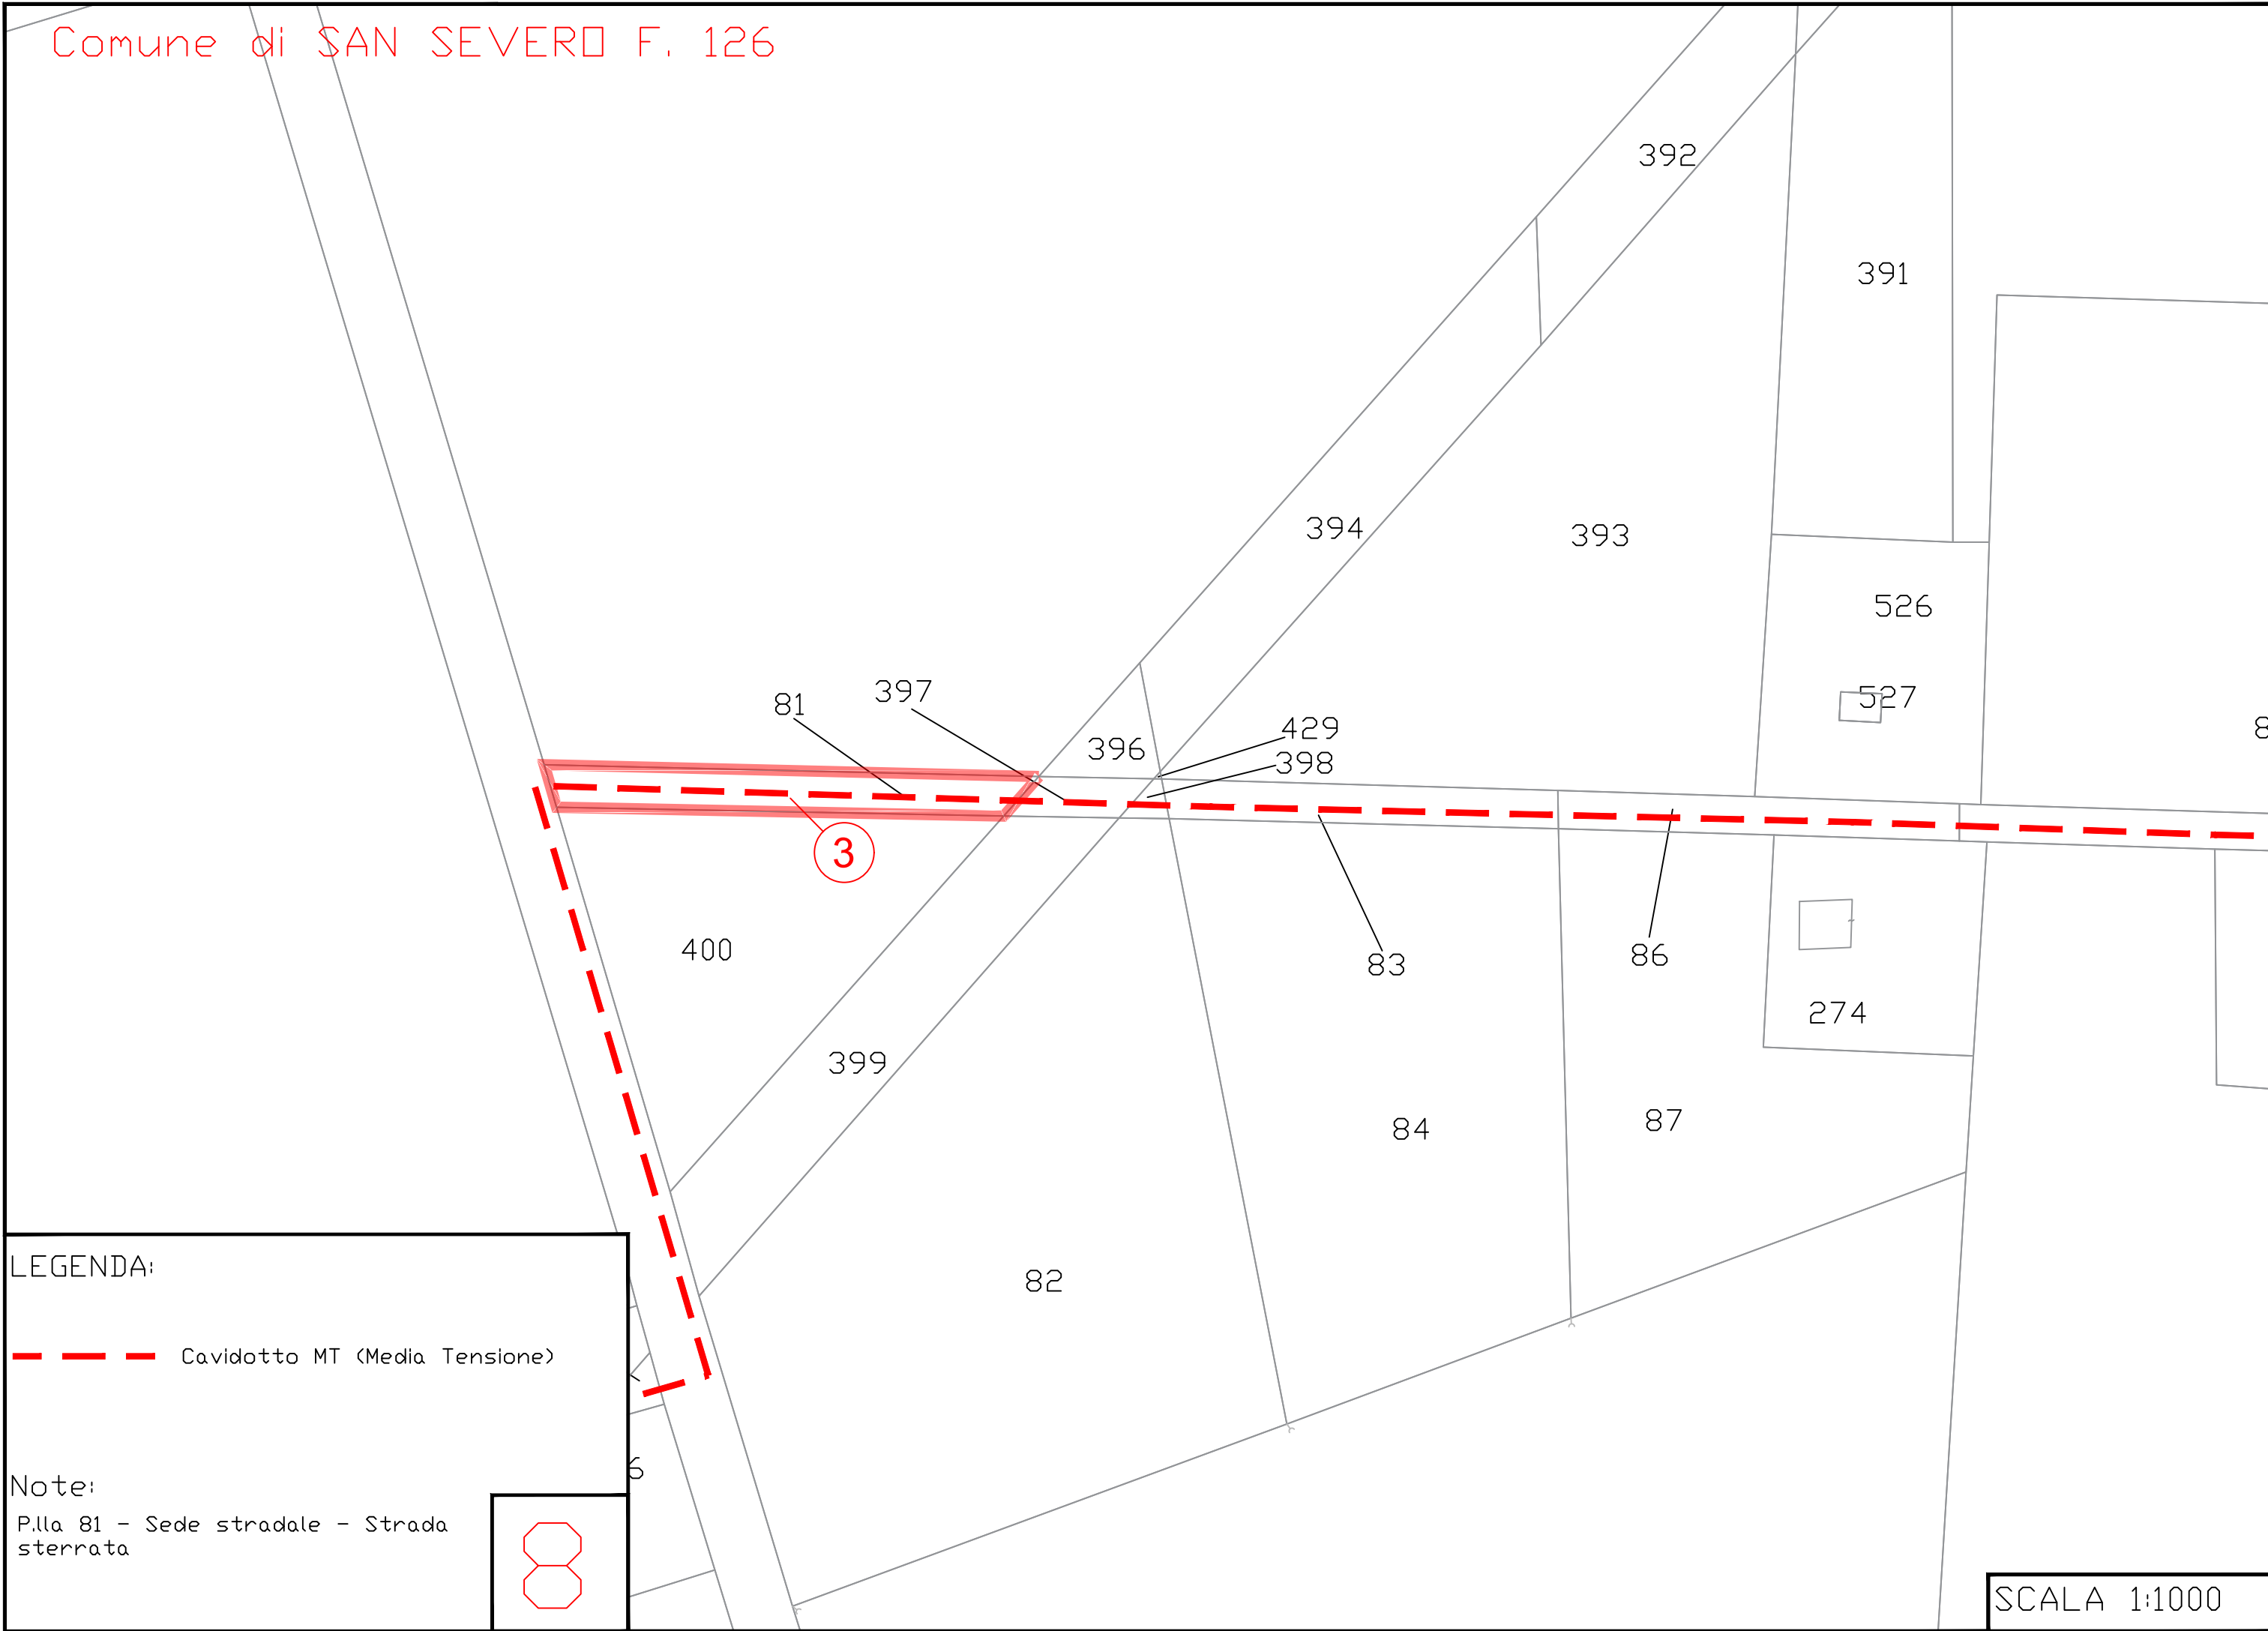


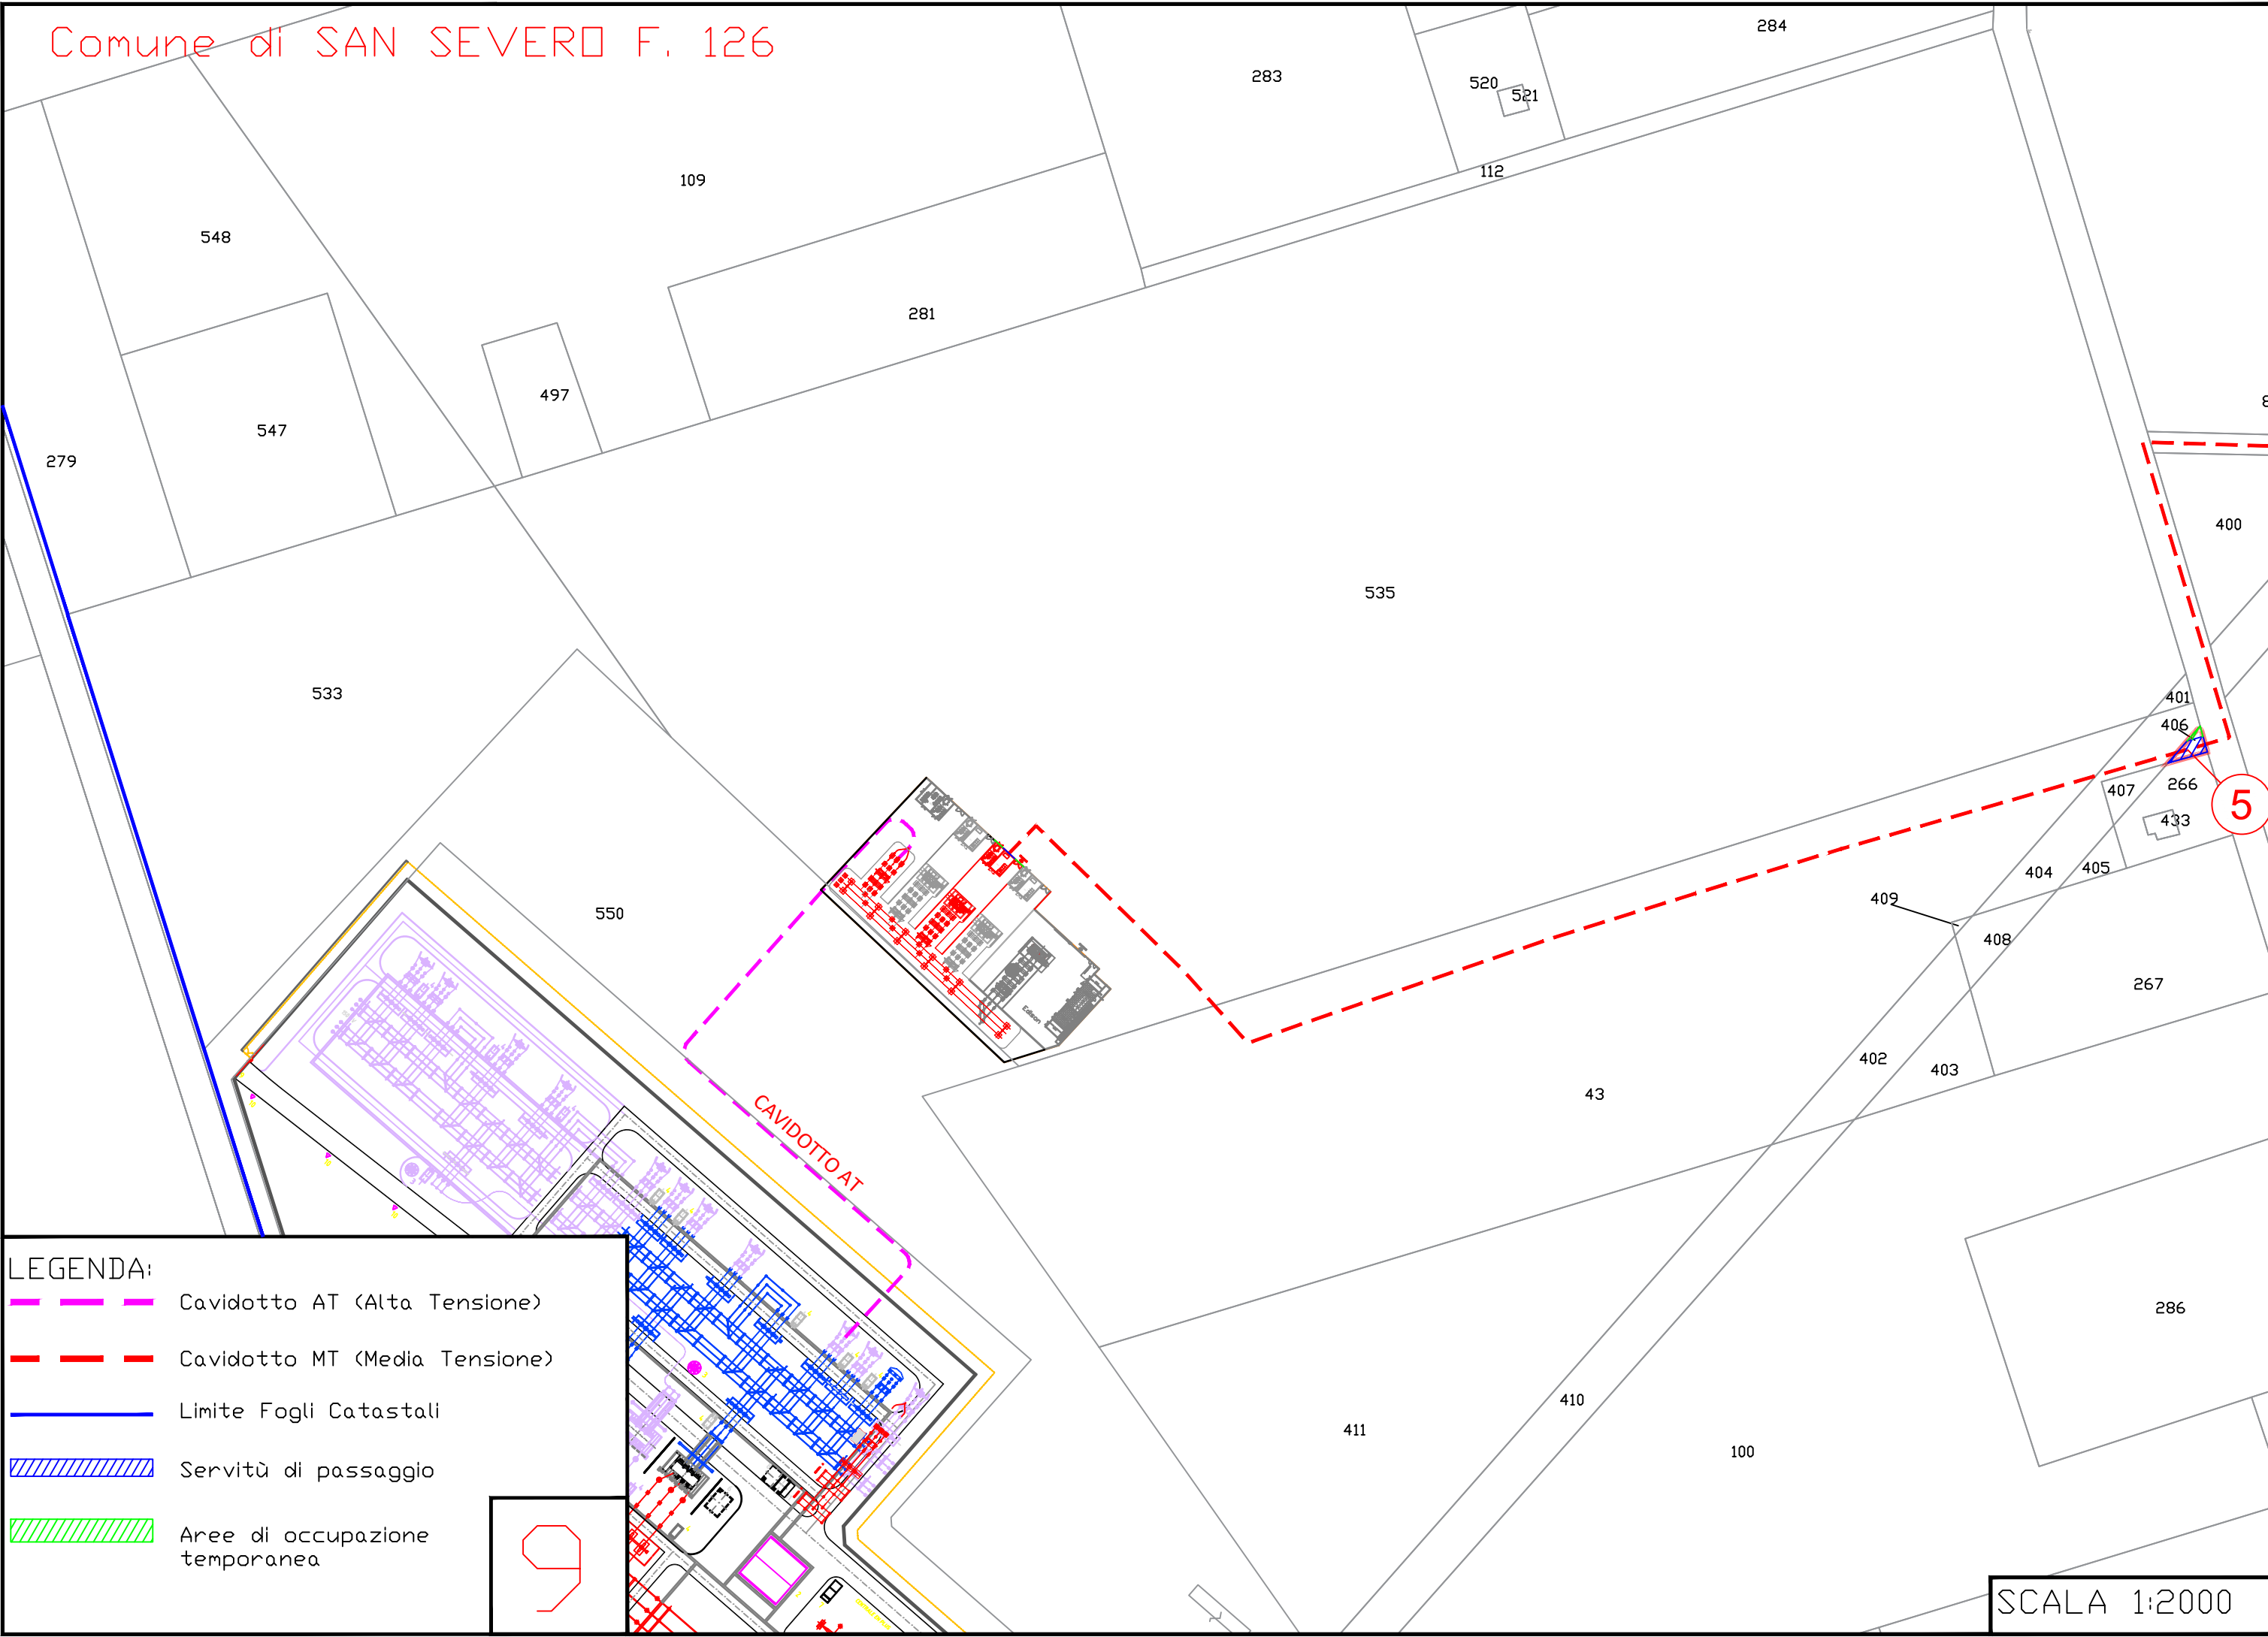

LEGENDA:


-  Cavidotto AT (Alta Tensione)
-  Cavidotto MT (Media Tensione)
-  Limite Fogli Catastali
-  Servitù di passaggio
-  Aree di occupazione temporanea

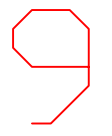

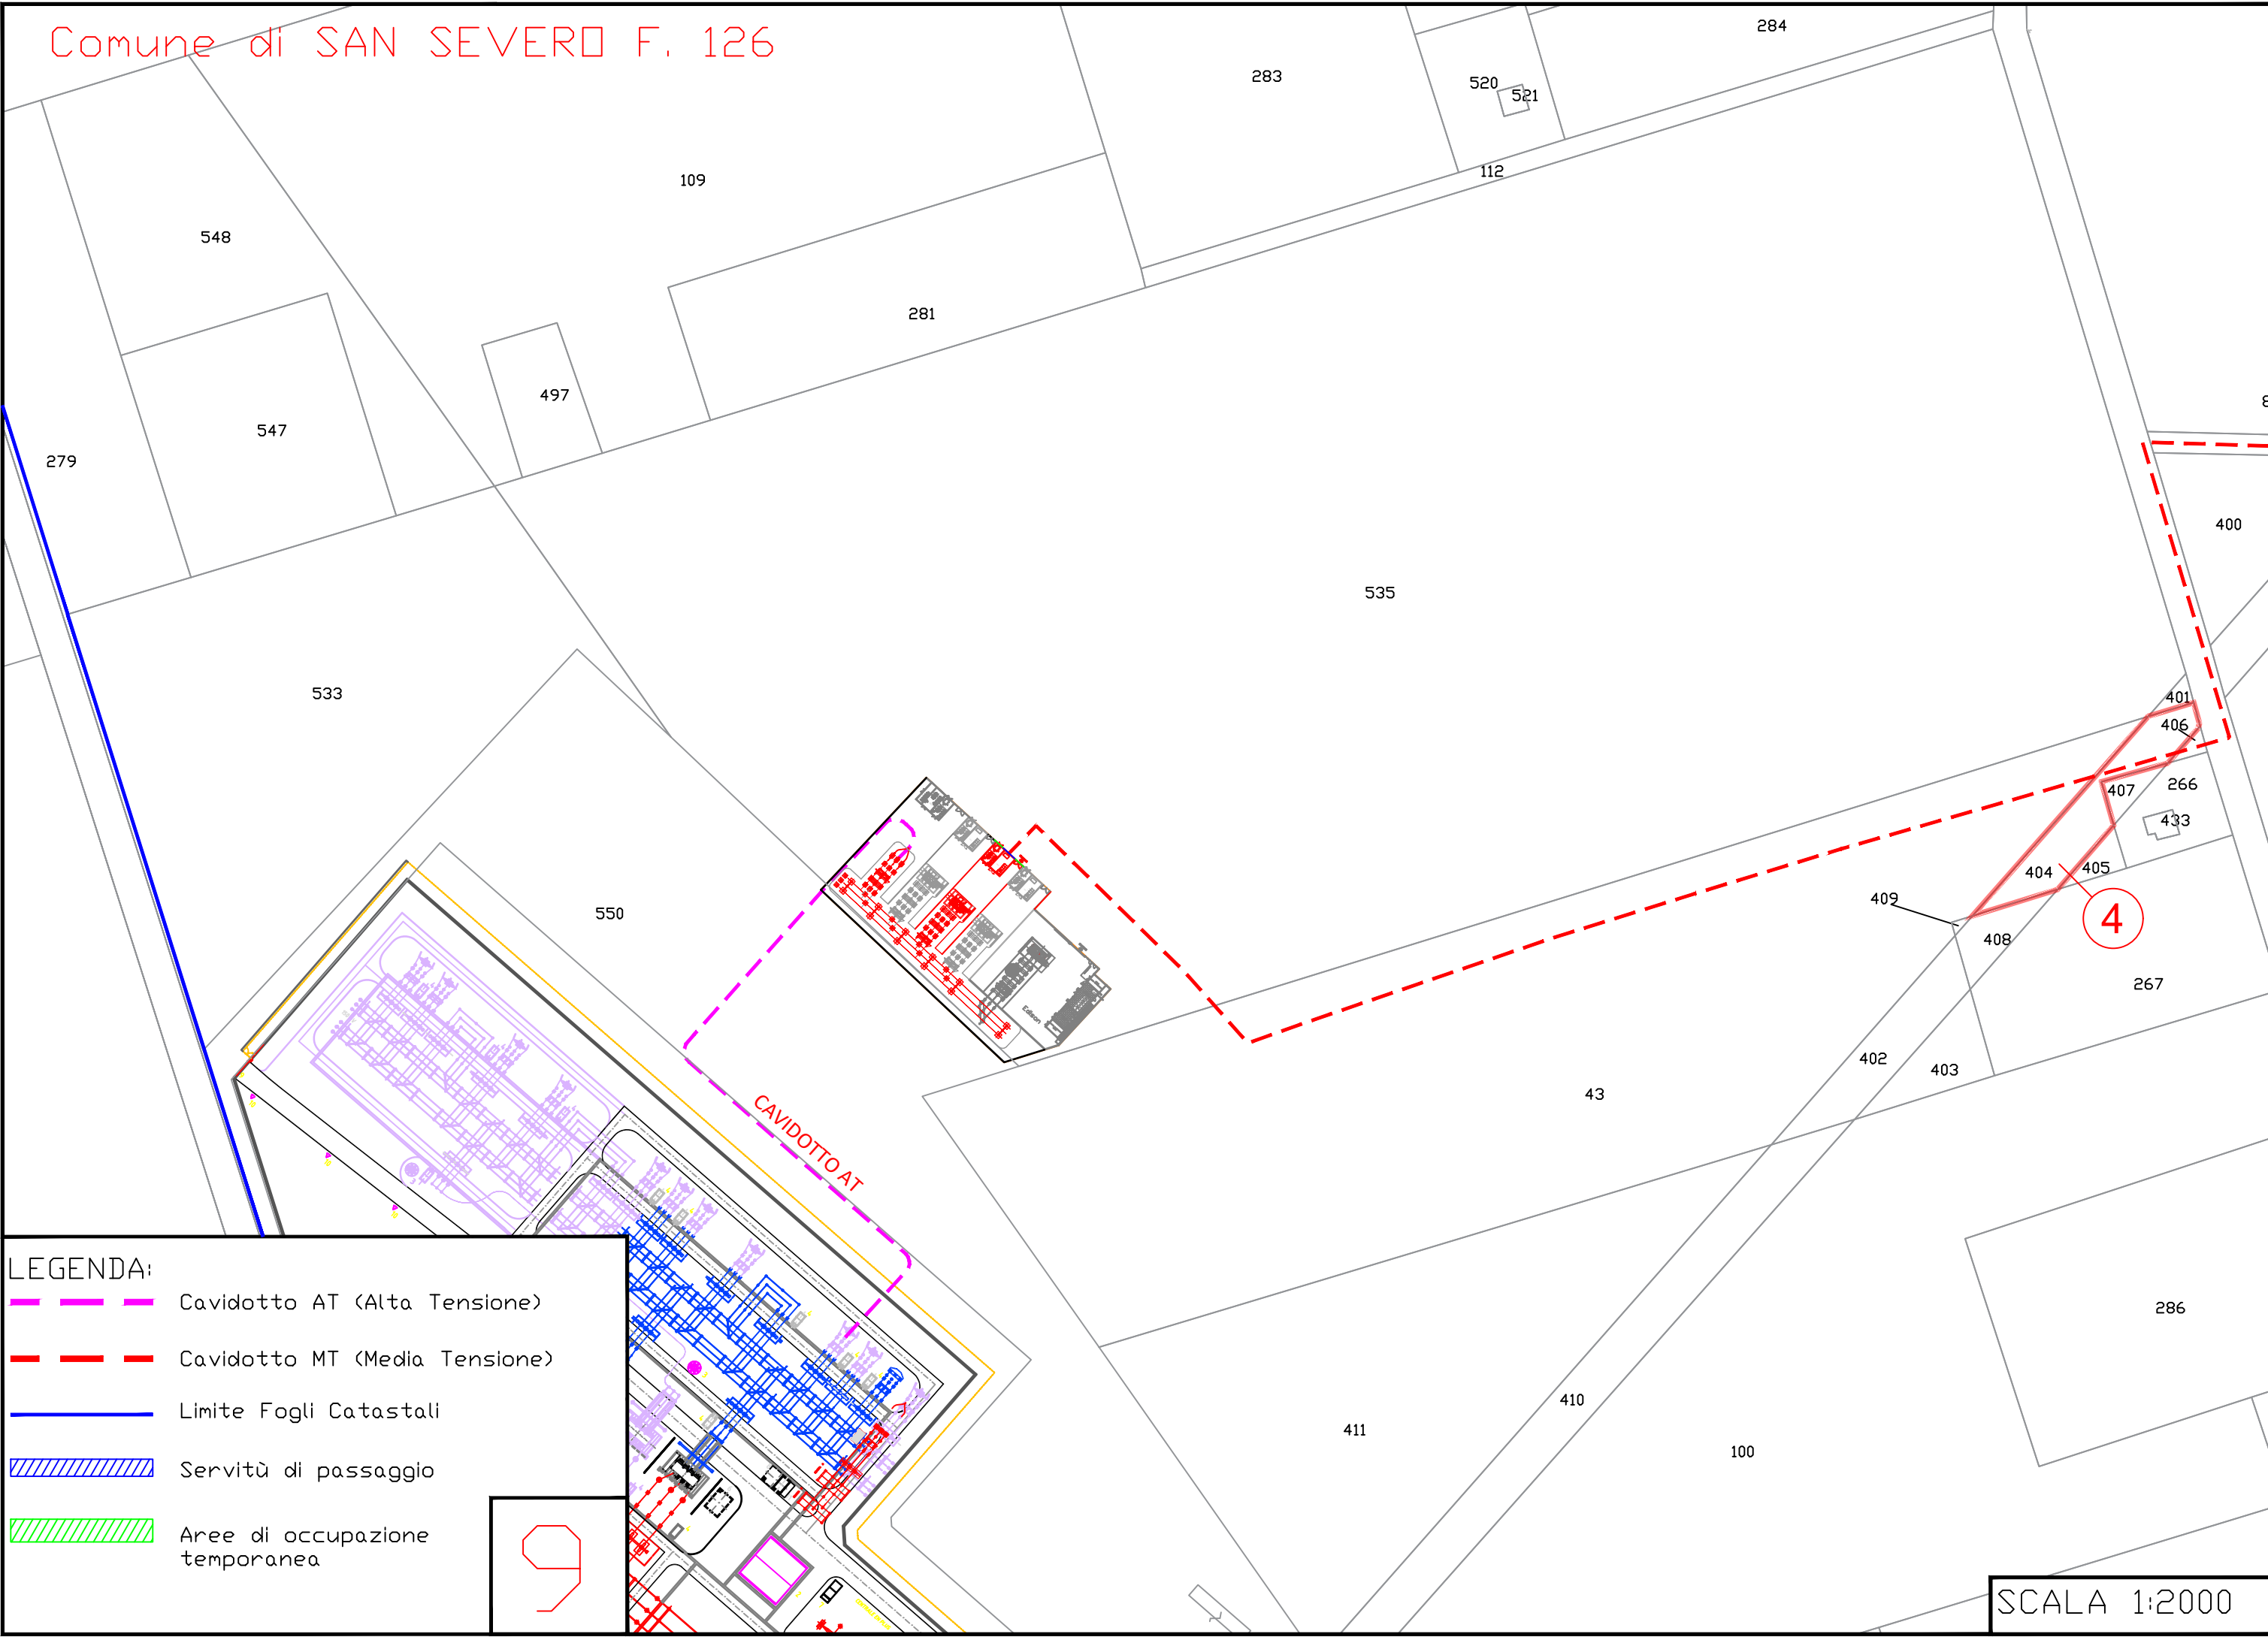



LEGENDA:

-  Cavidotto AT (Alta Tensione)
-  Cavidotto MT (Media Tensione)
-  Limite Fogli Catastali
-  Servitù di passaggio
-  Aree di occupazione temporanea

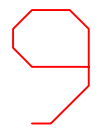

Comune di SAN SEVERO F. 126

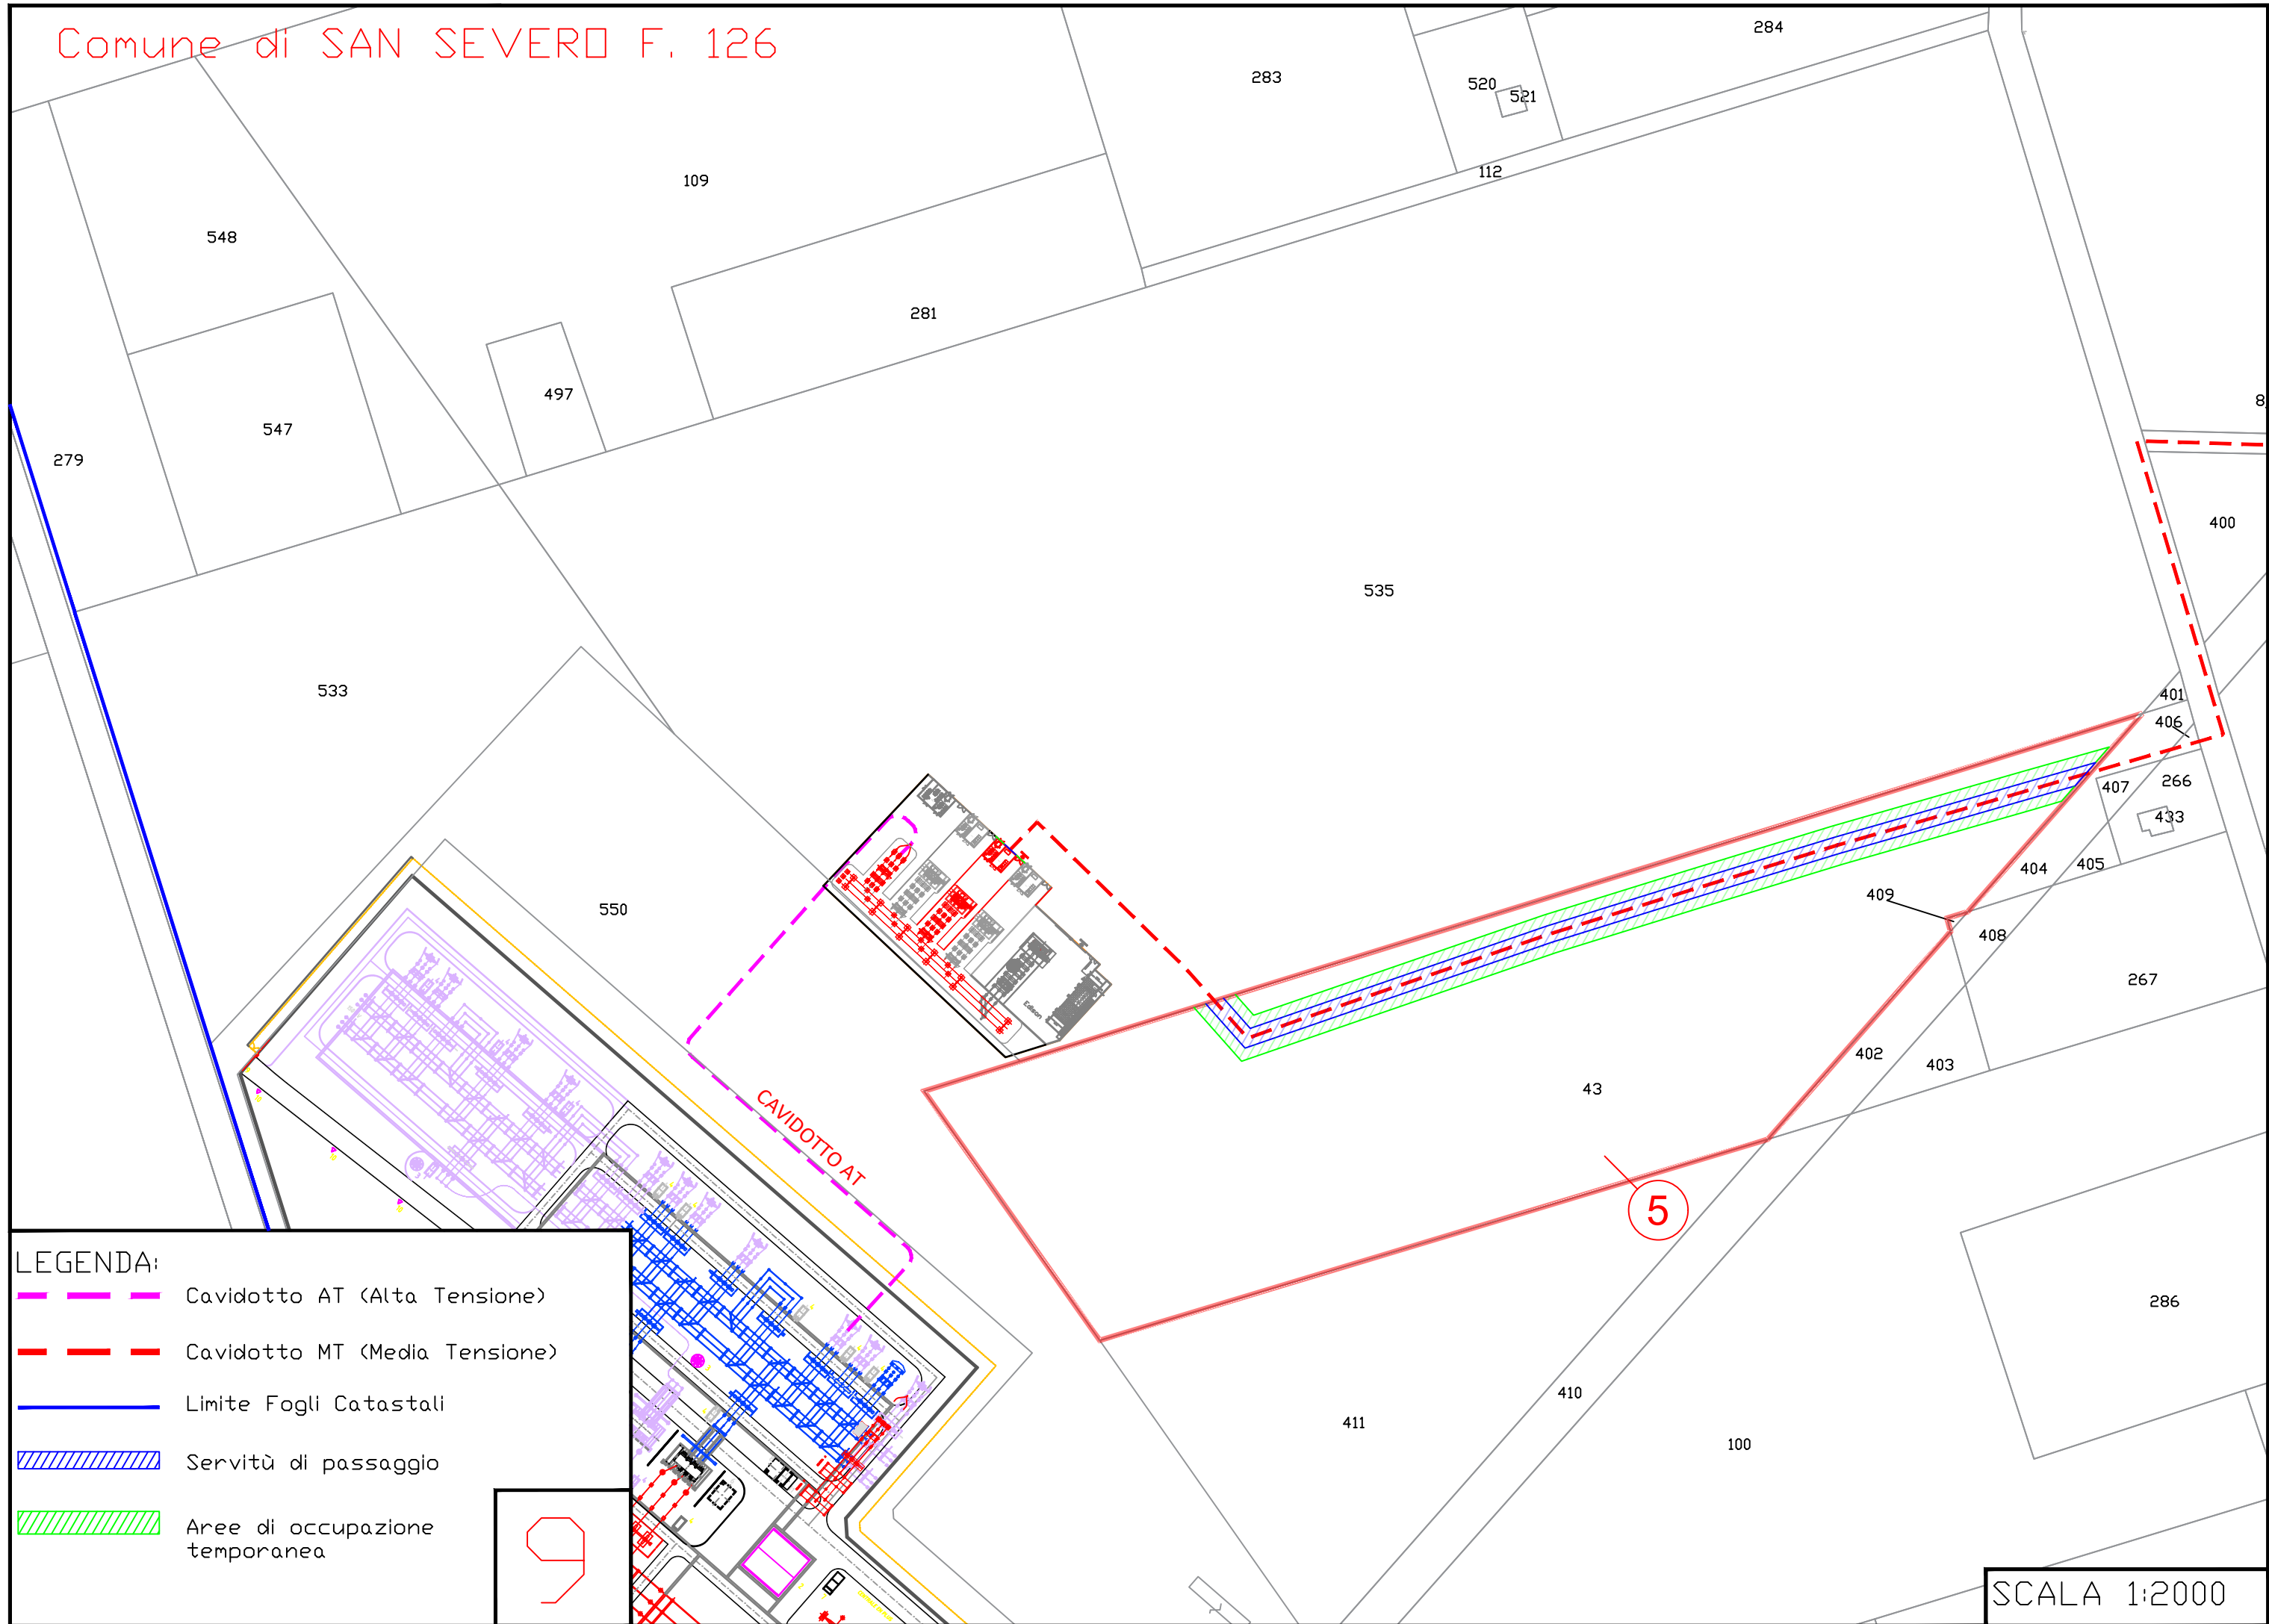


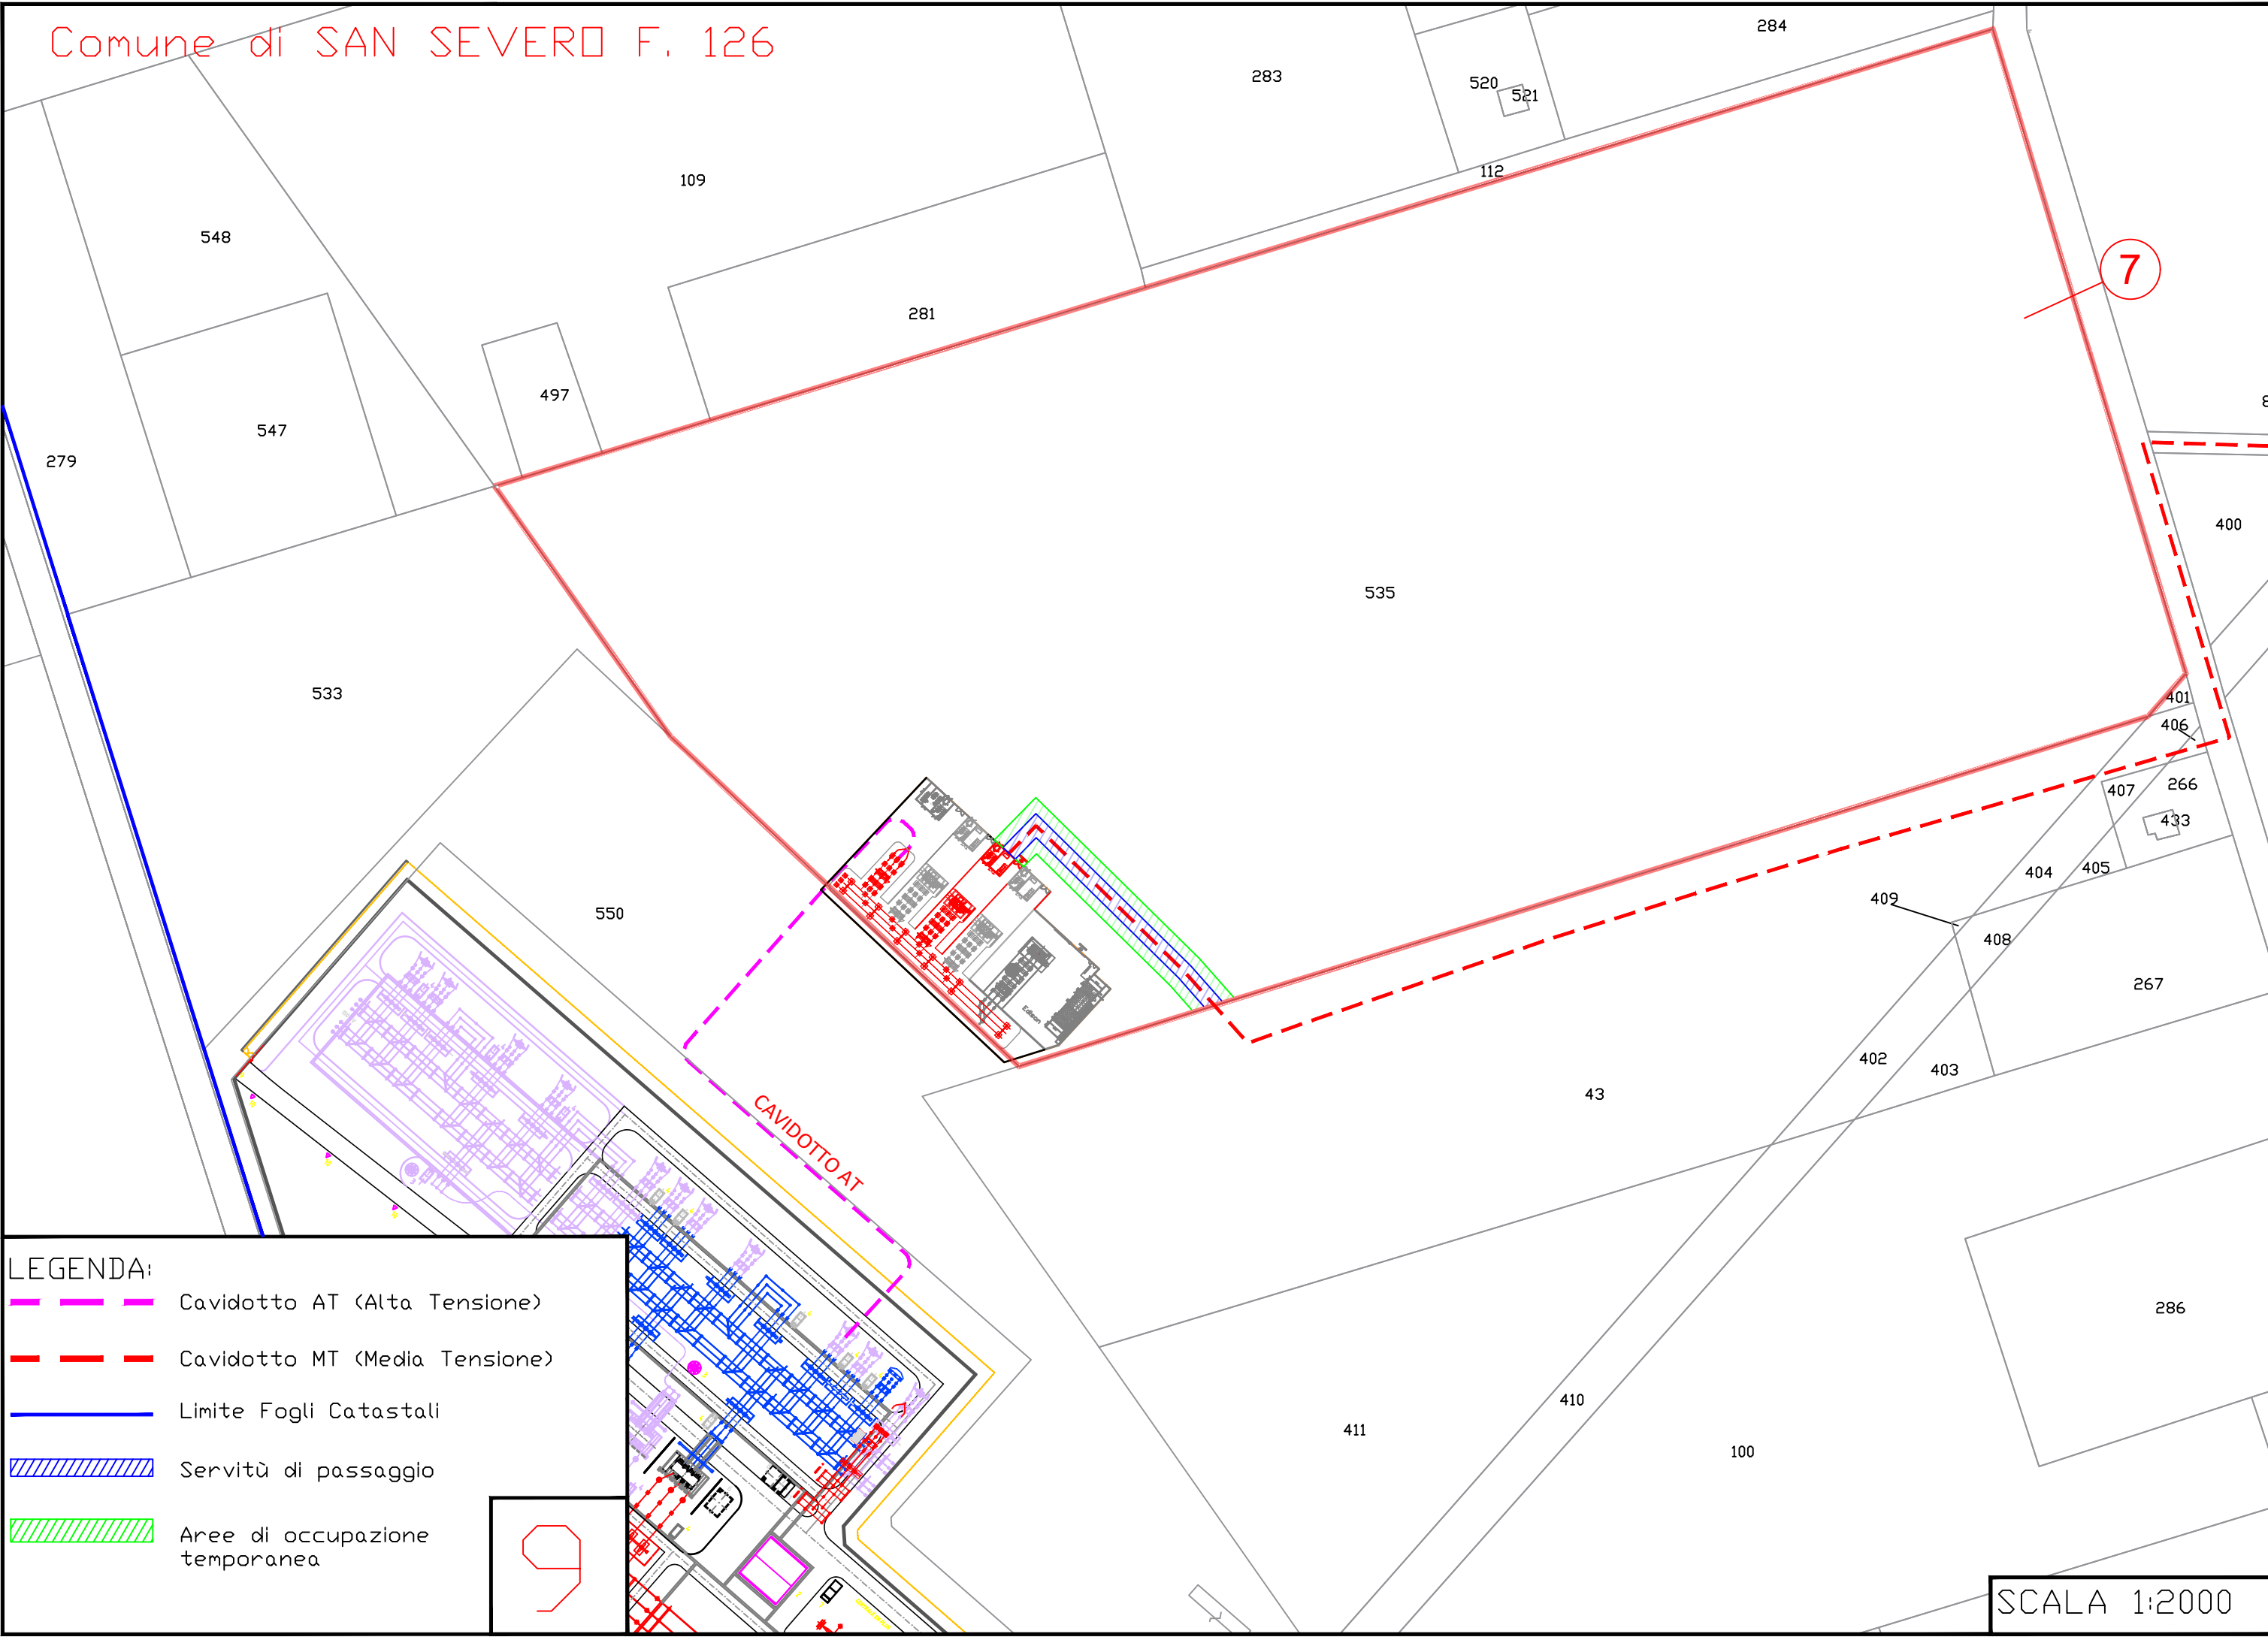

LEGENDA:

- CAVIDOTTO AT (Alta Tensione)
- CAVIDOTTO MT (Media Tensione)
- Limite Fogli Catastali
- Servitù di passaggio
- Aree di occupazione temporanea

9

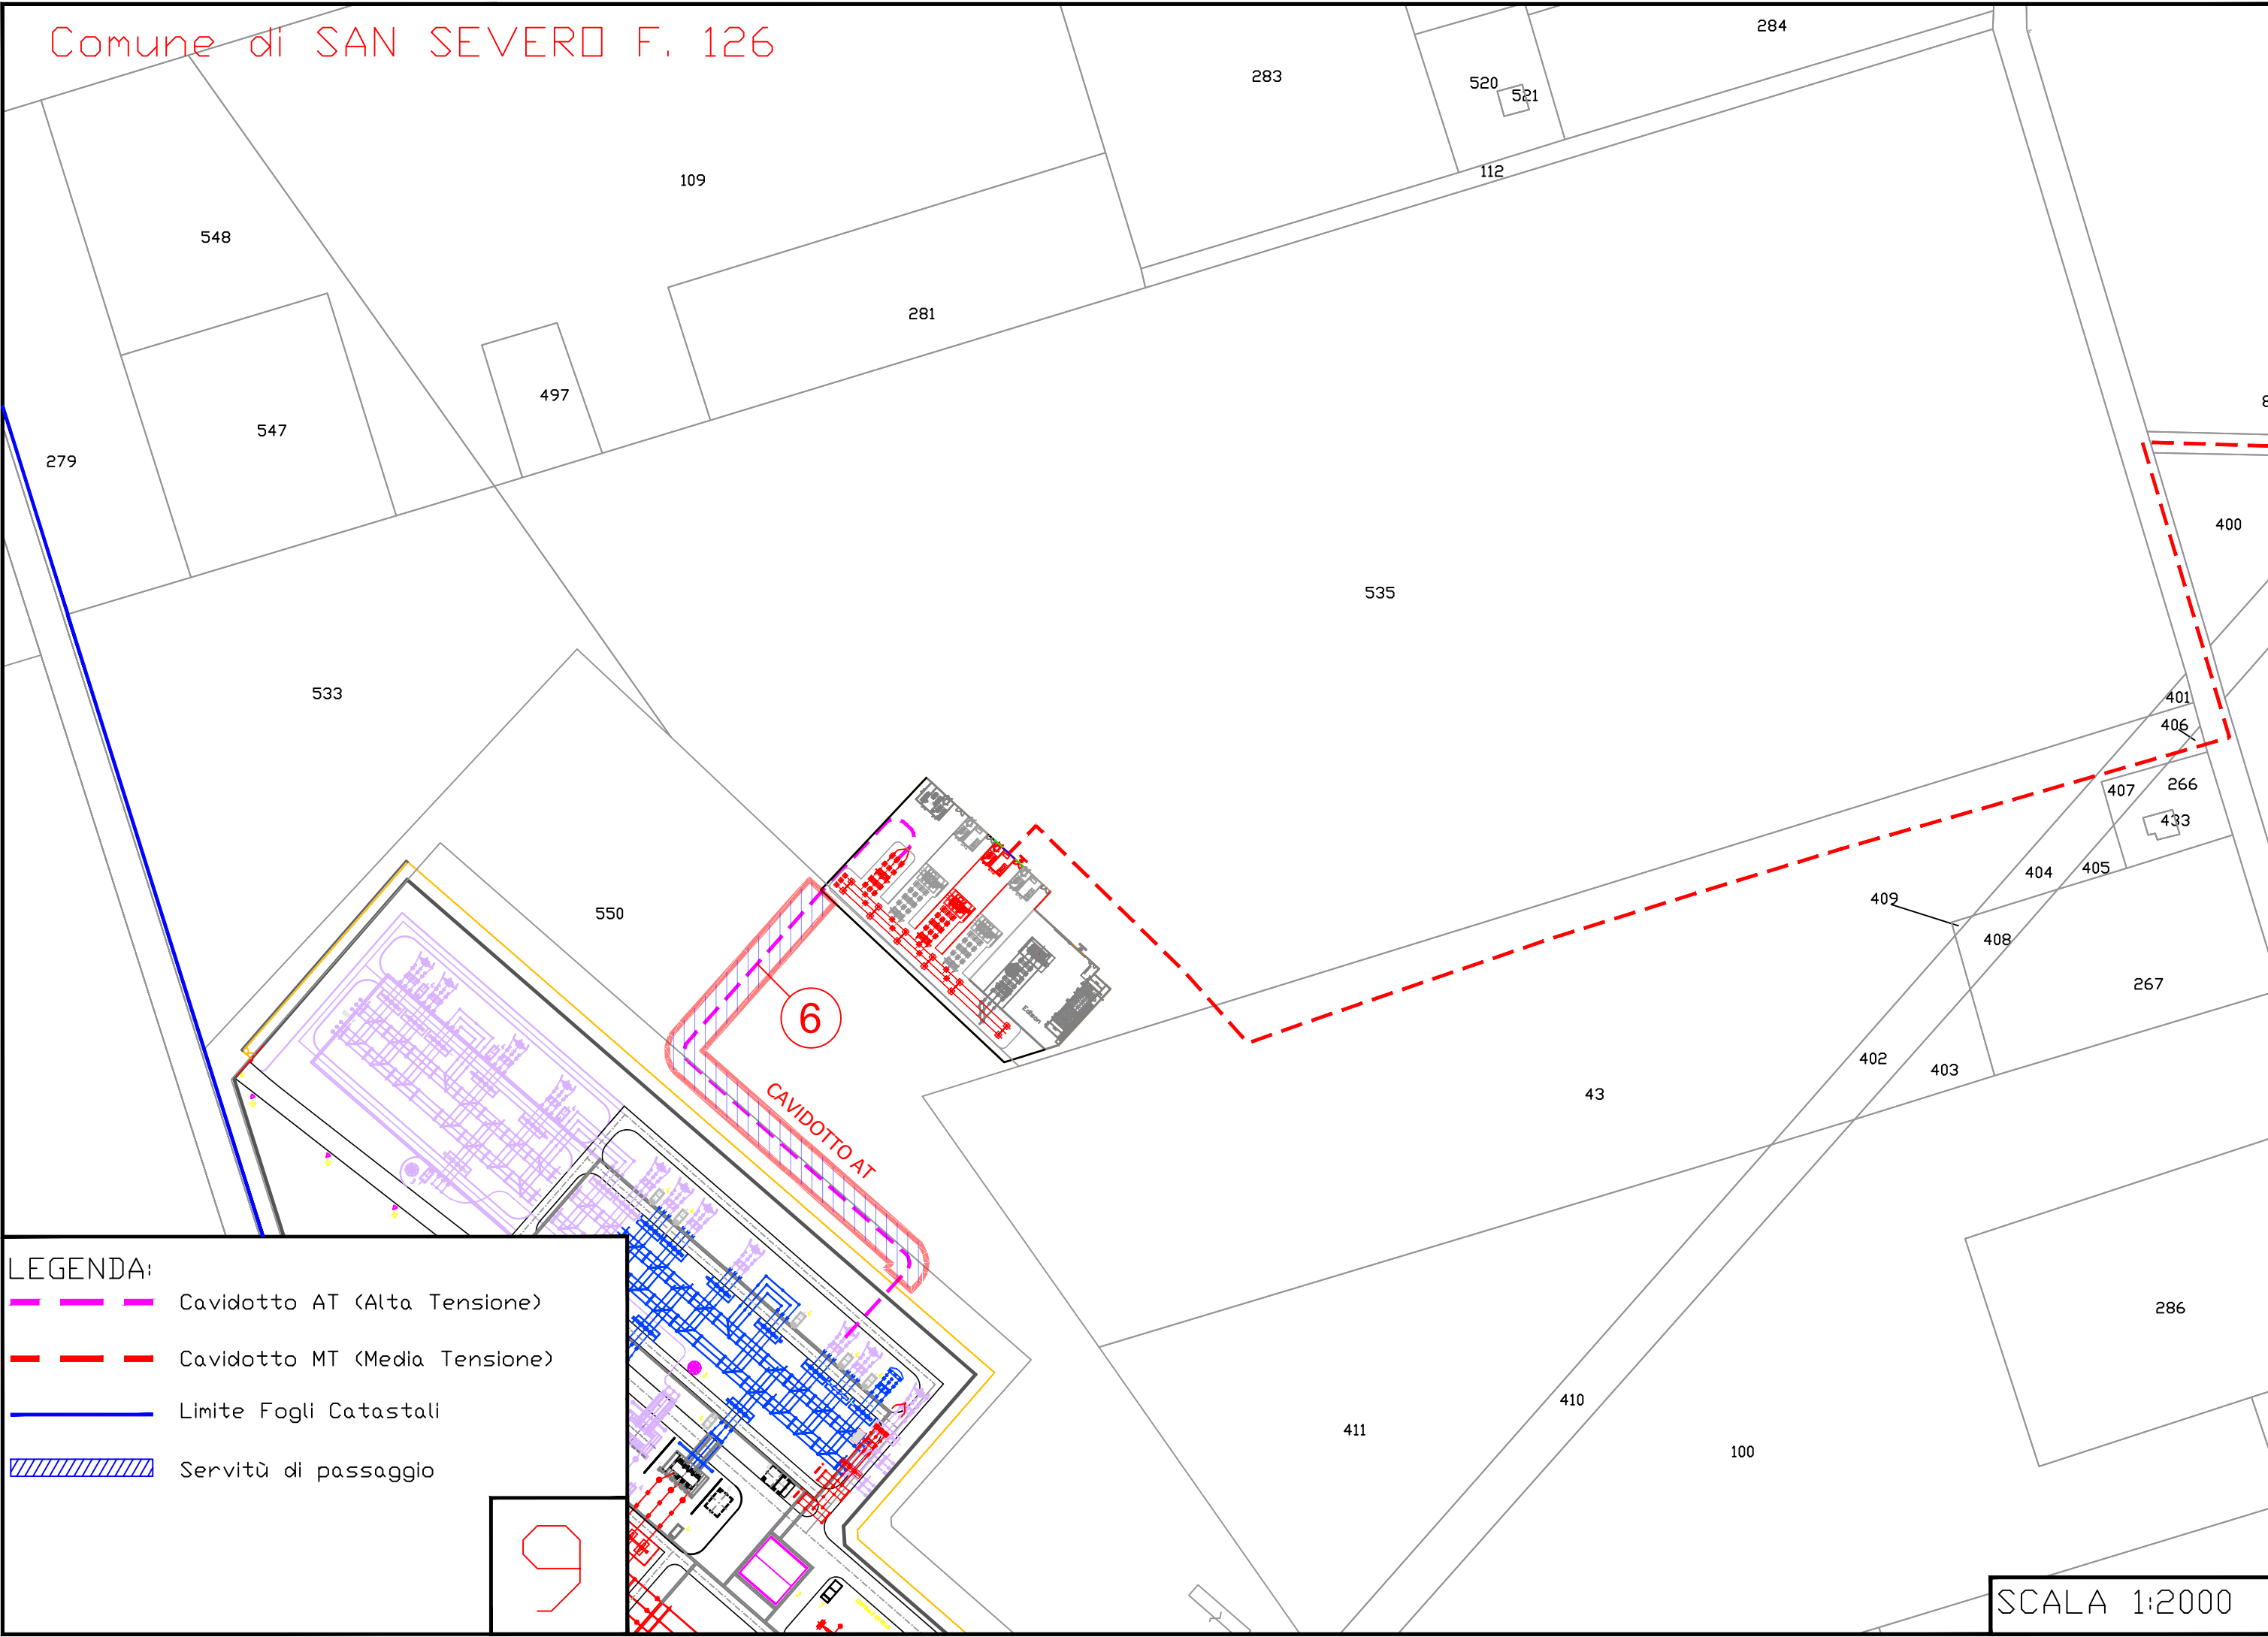

LEGENDA:

- CAVIDOTTO AT (Alta Tensione)
- CAVIDOTTO MT (Media Tensione)
- Limite Fogli Catastali
- Servitù di passaggio

9