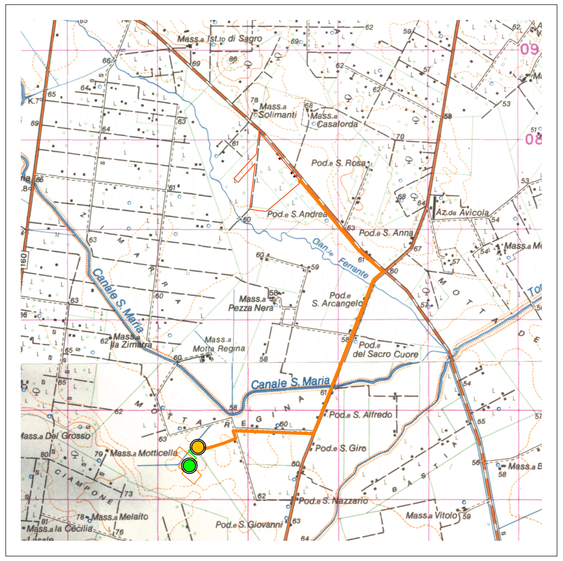

LEGENDA

- SITO CATASTALE
- CIRCONFERENZA INGOMBRO MASSIMO IMPIANTO (RAGGIO = 1000 m)
- LINEA DI CONNESSIONE – MT 30 kV
- STAZIONE DI TRASFORMAZIONE MT/AT
- LINEA DI CONNESSIONE – AT 150 kV
- PUNTO DI CONNESSIONE AMPLIAMENTO SE 380/150 kV RTN TERNA

LEGENDA

- SITO CATASTALE

FASCE DI RISPETTO

- BENI STORICO CULTURALI
- ZONE ARCHEOLOGICHE
- FASCIA PAI – MP
- CORSI D'ACQUA

REGIMAZIONE IDRAULICA

- RETE DI DRENAGGIO
- ACCESSO AREA IMPIANTO
- RECINZIONE IN PROGETTO
- FASCIA DI RISPETTO INSTALLAZIONE IMPIANTO
- TRACKER (26 MODULI)
- VIABILITÀ PERIMETRALE (LARGHEZZA 4 m)
- VIABILITÀ INTERNA (LARGHEZZA 3.5 m)
- FASCIA DI MITIGAZIONE/COMPENSAZIONE ESTERNO RECINZIONE (LARGHEZZA 2 m)
- FILARI COLTIVAZIONE INTENSIVA INTERNO RECINZIONE

CABINATI

- CABINA ELETTRICA GENERALE MT
- CABINA ELETTRICA DI CAMPO MT/BT
- LOCALE GUARDIANIA E CONTROLLO ACCESSI
- MAGAZZINO

SCALA 1:2000 – 1 cm = 20 m

0 20 40 100 m

0 1 2 5 cm

REV.	DESCRIZIONE	DISEGN.	CONTROL.	APPROV.	DATA
0	–	SA	RF	LC	10/2021

Montana S.p.A
Via Carlo Angelo Fumagalli, 6.
20143 Milano
Tel. +39.02.54118173
Fax +39.02.54129890
www.montanambiente.com
P.IVA 10414270156
Cap. Soc. 600.000,00 €
Milano (sede certificata ISO) | Brescia | Palermo | Cagliari | Roma

Committente

TS ENERGY 3 SRL
VIA REINELLA 0 – 71017
TORREMAGGIORE (FG)

Progettisti

ING. LAURA CONTI
Iscritto all'Ordine degli Ingegneri della Provincia di Pavia al n. 1726

Oggetto

IMPIANTO INTEGRATO AGRIVOLTAICO COLLEGATO ALLA RTN
POTENZA NOMINALE 20 MW
COMUNE DI SAN SEVERO
STUDIO DI IMPATTO AMBIENTALE

Tavola

STATO DI PROGETTO
LAYOUT DI PROGETTO E CONNESSIONE

N. Tav. 3

Ns. Rif. 2748_4499_SSCAP_SIA_T03_REVO_LAYOUT DI PROGETTO E CONNESSIONE

Scala 1:2000

È VIETATA LA RIPRODUZIONE DI QUESTO DOCUMENTO SENZA PREVENTIVA AUTORIZZAZIONE SCRITTA DELLA MONTANA SPA

INQUADRAMENTO TERRITORIALE, STRALCIO ORTOFOTO CARTOGRAFIA TECNICA REGIONALE
SEZIONI: 422062, 422063, 422101, 422104