



CAVIDOTTO MT DI INTERCONNESSIONE TRA CAMPI FTV

CAVIDOTTO BT DI CONNESSIONE INVERTER A CABINE DI CAMPO

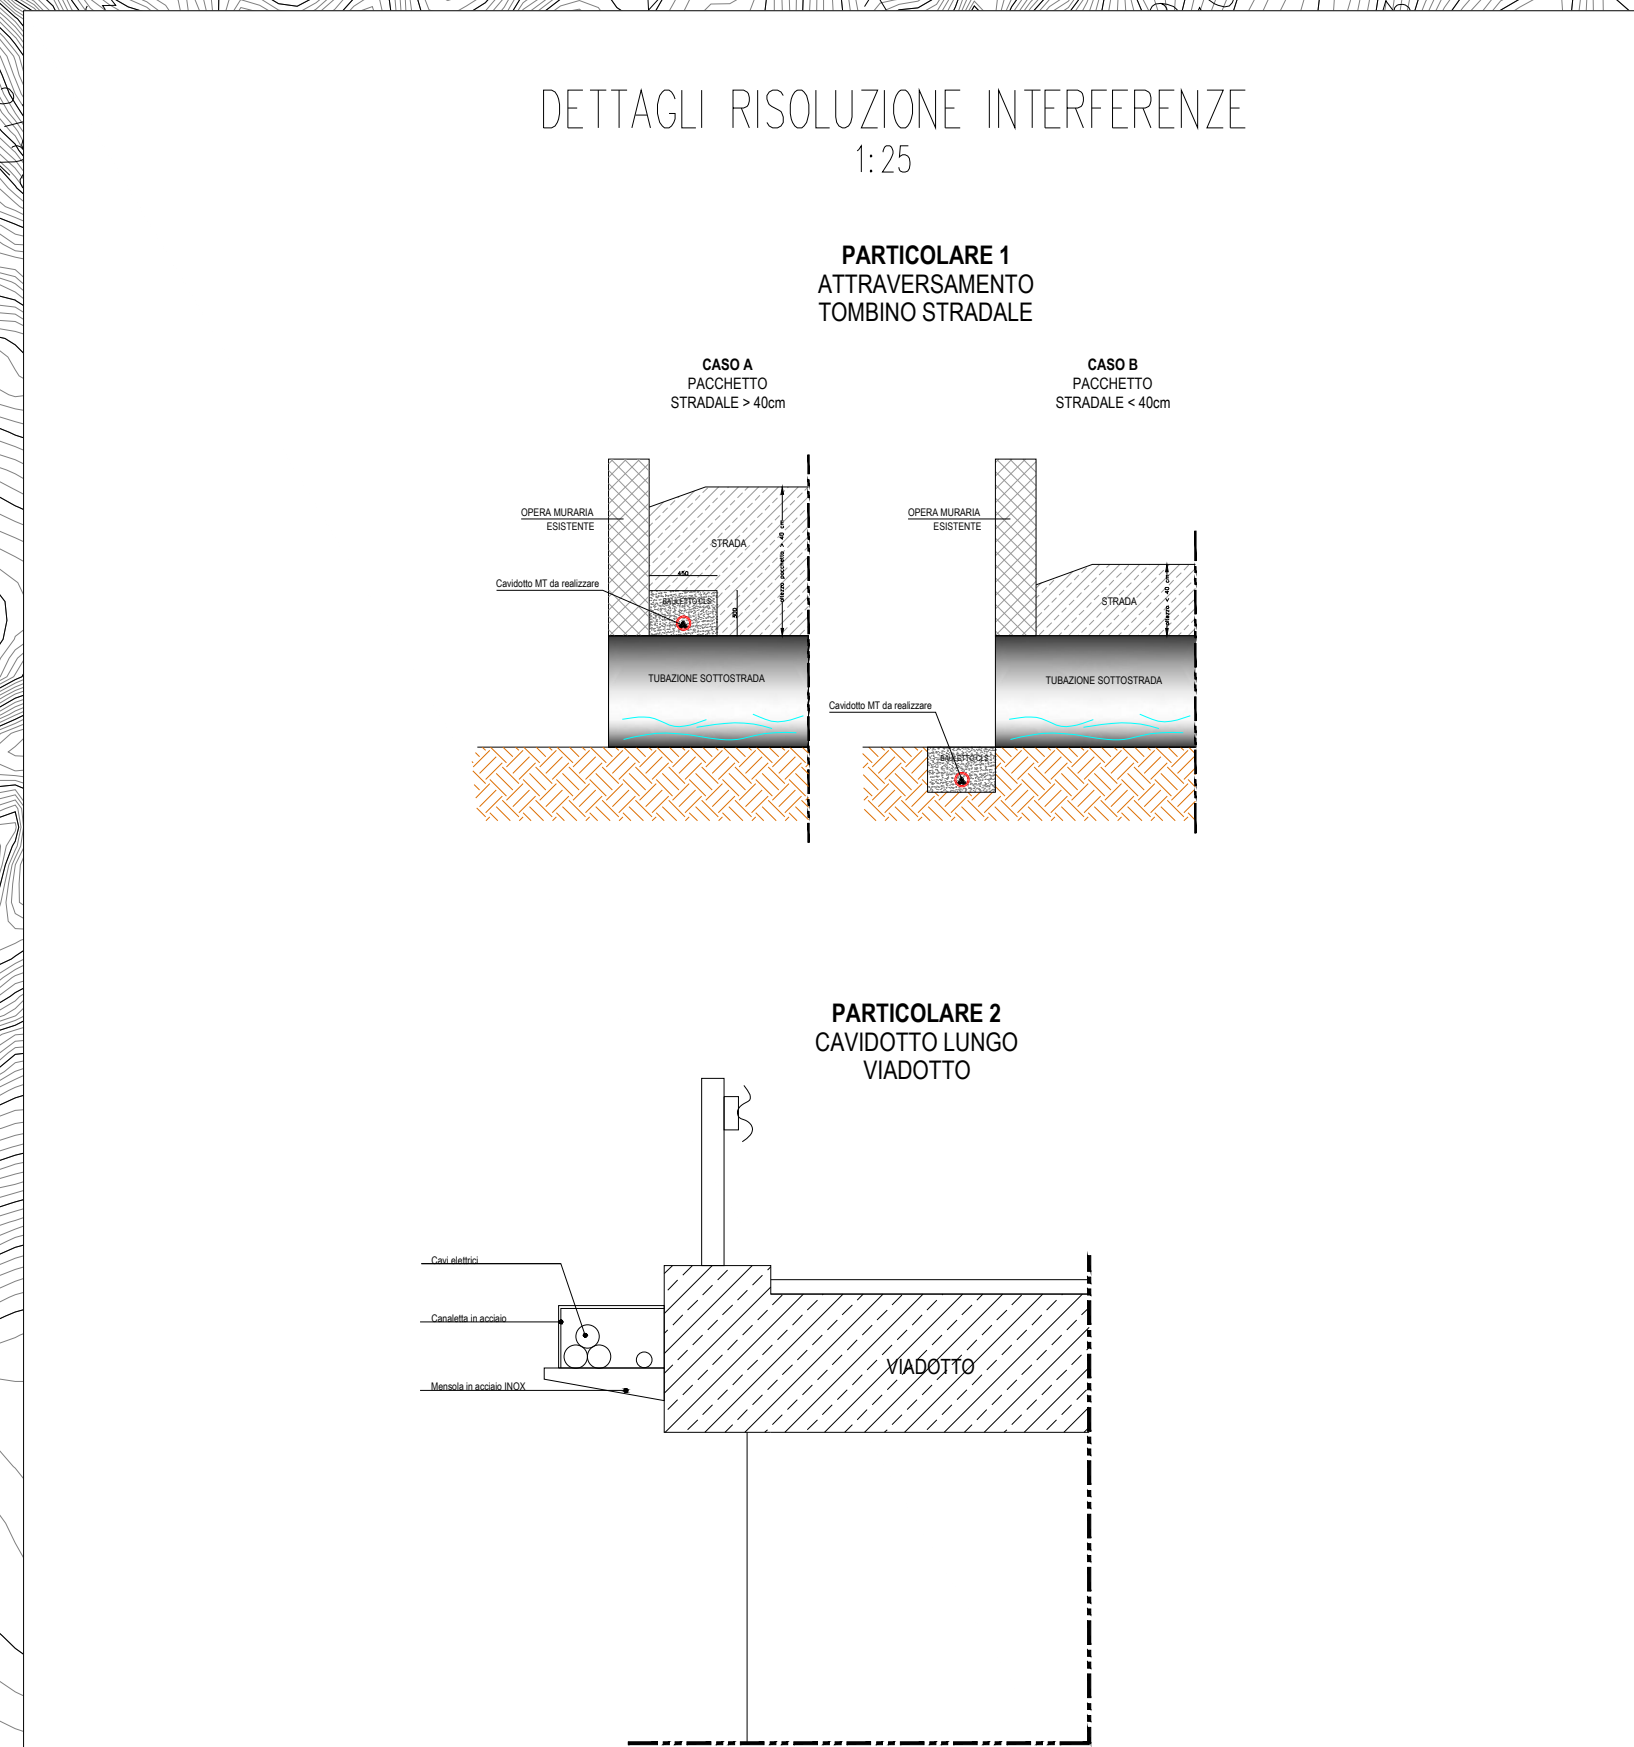

TRATTO O PUNTO INTERFERENTE	INTERFERENZA	LUNGHEZZA (m)	TIPO DI INTERFERENZA	RIF. DETTAGLIO RISOLUZIONE INTERFERENZA
INTERFER. 1 TRATTO A-B	VIADOTTO	10,30	PARALLELISMO	PARTICOLARE 2
INTERFER. 2 TRATTO C-D	TOMBINO STRADALE	5	PARALLELISMO	PARTICOLARE 1
INTERFER. 3 TRATTO E-F	VIADOTTO	55	PARALLELISMO	PARTICOLARE 2
INTERFER. 4 TRATTO G-H	VIADOTTO	9	PARALLELISMO	PARTICOLARE 2
INTERFER. 5 TRATTO I-L	VIADOTTO	13	PARALLELISMO	PARTICOLARE 2
INTERFER. 6 TRATTO M-N	VIADOTTO	20	PARALLELISMO	PARTICOLARE 2
INTERFER. 7 TRATTO O-P	VIADOTTO	20	PARALLELISMO	PARTICOLARE 2
INTERFER. 8 TRATTO Q-R	VIADOTTO	90	PARALLELISMO	PARTICOLARE 2

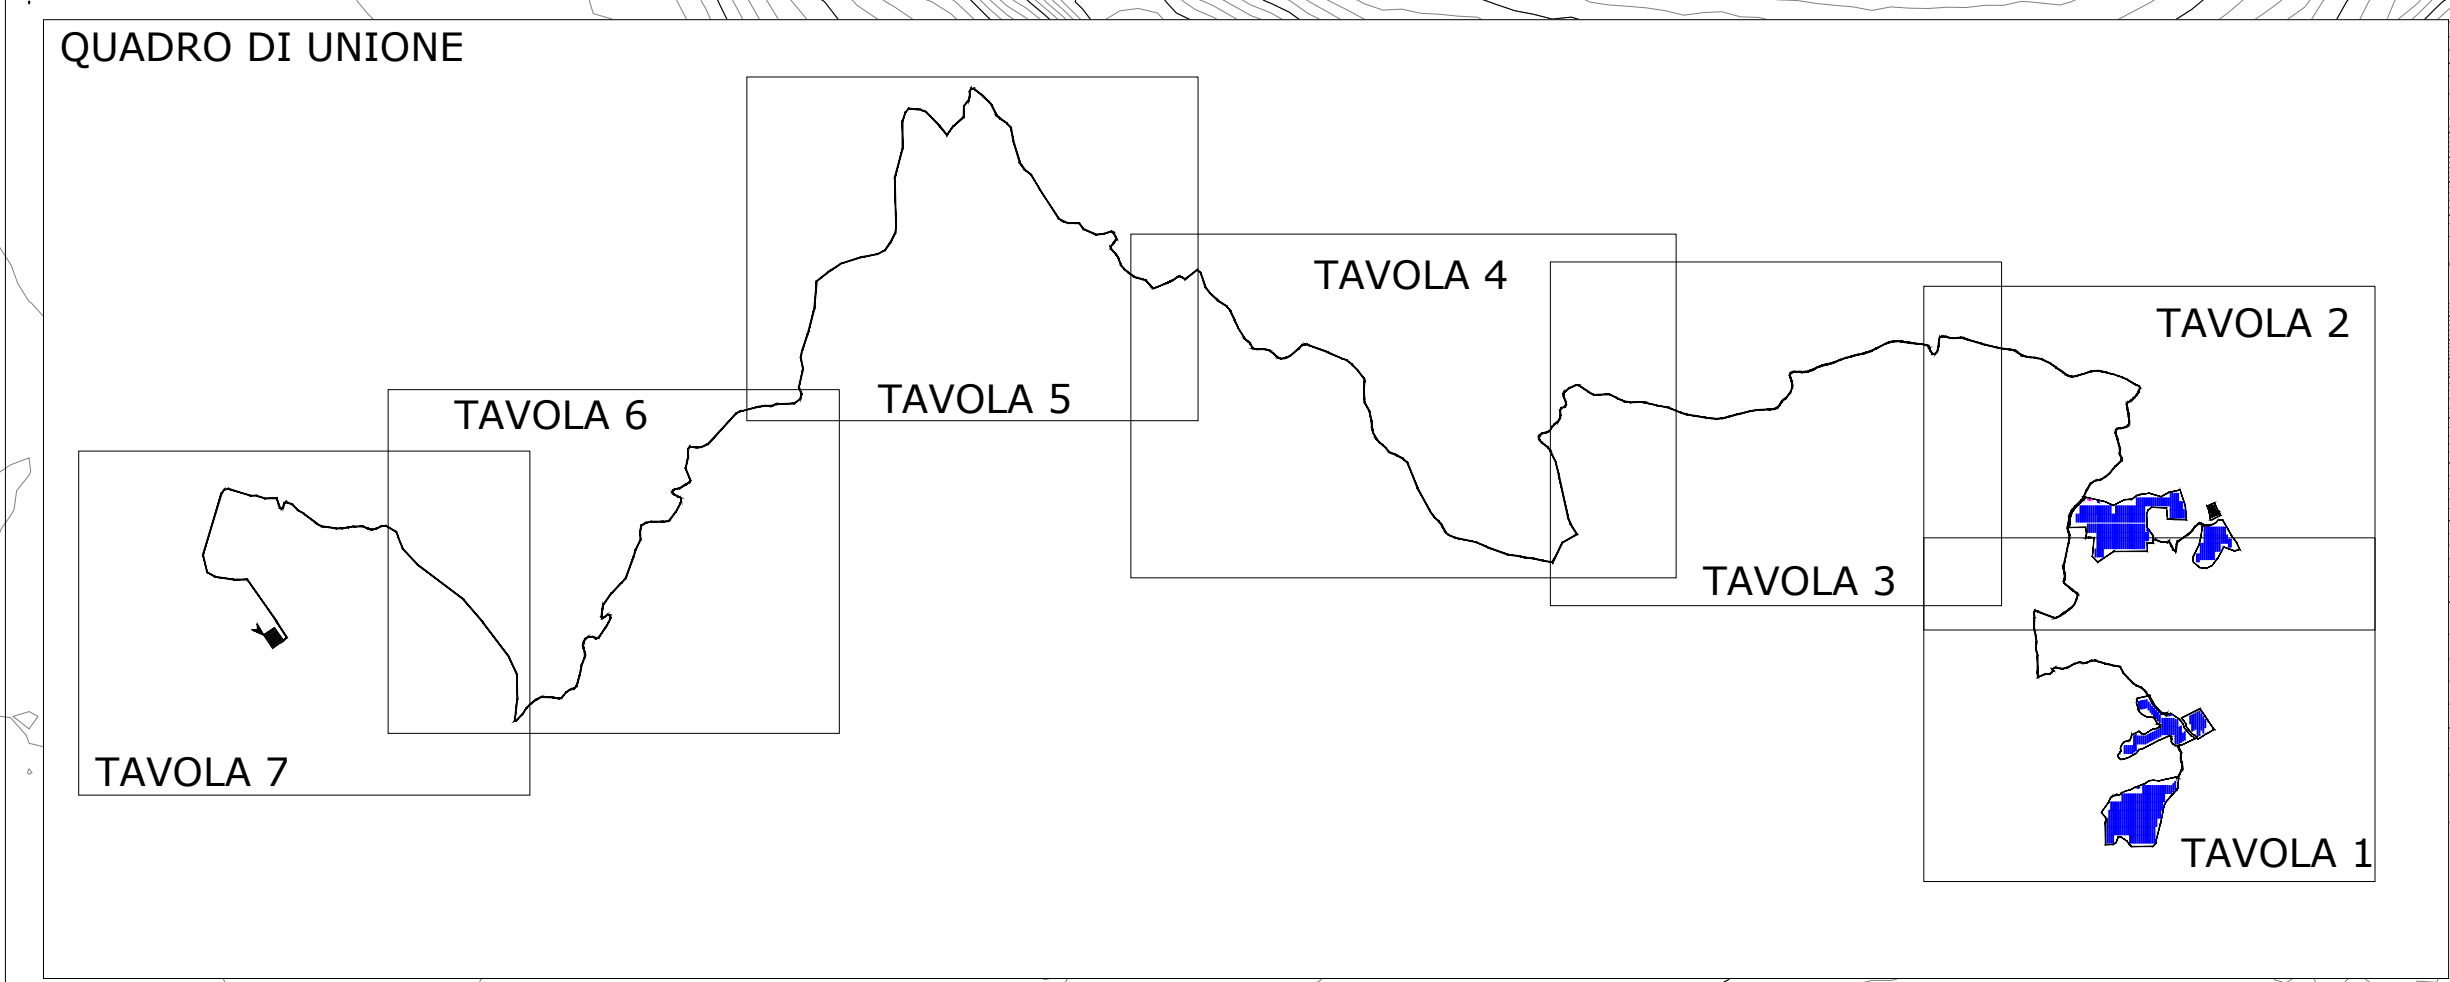


PROGETTO DEFINITIVO
 PLANIMETRIA CON INDIVIDUAZIONE DI TUTTE LE INTERFERENZE
 TAVOLA 1

A.12.a.21.a