

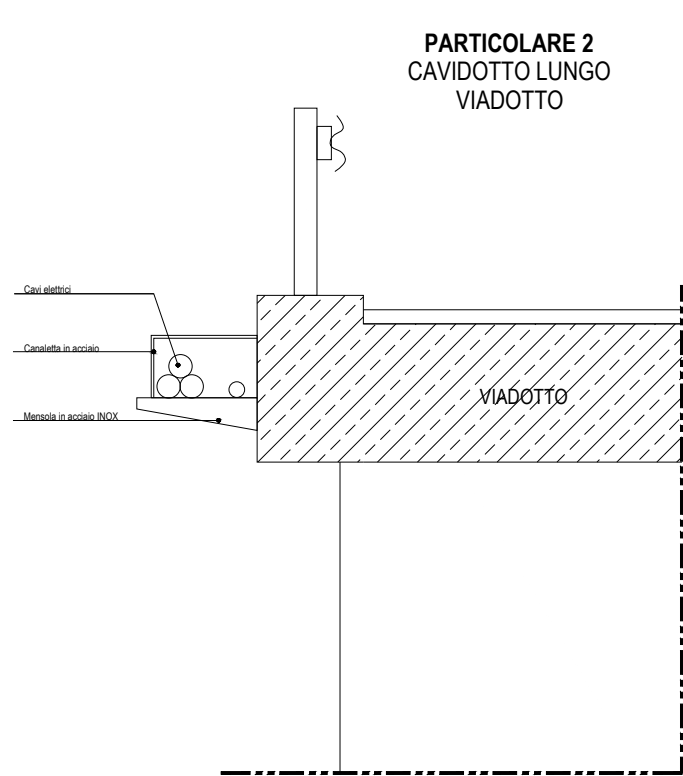


DETTAGLI RISOLUZIONE INTERFERENZE
1:25

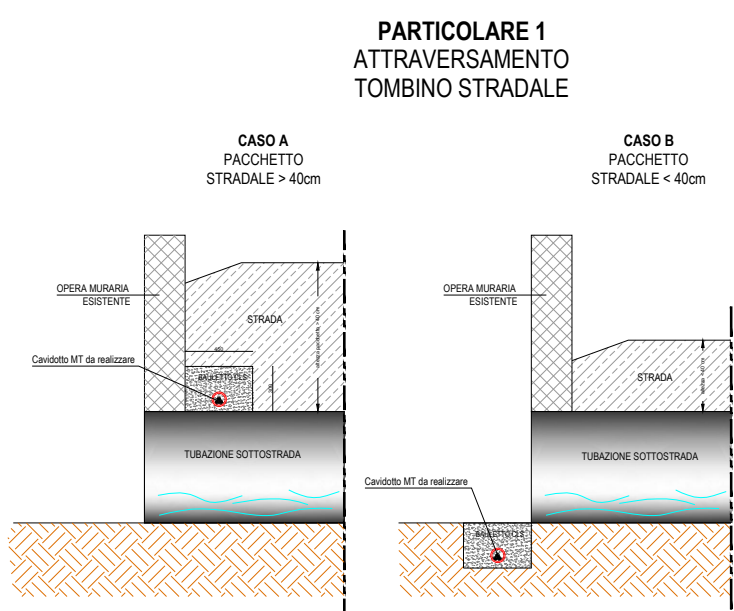

TRATTO O PUNTO INTERFERENTE	INTERFERENZA	LUNGHEZZA (m)	TIPO DI INTERFERENZA	RIF. DETTAGLIO RISOLUZIONE INTERFERENZA
INTERFER. 1 TRATTO A-B	VIADOTTO	10,30	PARALLELISMO	PARTICOLARE 2
INTERFER. 2 TRATTO C-D	TOMBINO STRADALE	5	PARALLELISMO	PARTICOLARE 1
INTERFER. 3 TRATTO E-F	VIADOTTO	55	PARALLELISMO	PARTICOLARE 2
INTERFER. 4 TRATTO G-H	VIADOTTO	9	PARALLELISMO	PARTICOLARE 2
INTERFER. 5 TRATTO I-L	VIADOTTO	13	PARALLELISMO	PARTICOLARE 2
INTERFER. 6 TRATTO M-N	VIADOTTO	20	PARALLELISMO	PARTICOLARE 2
INTERFER. 7 TRATTO O-P	VIADOTTO	20	PARALLELISMO	PARTICOLARE 2
INTERFER. 8 TRATTO Q-R	VIADOTTO	80	PARALLELISMO	PARTICOLARE 2

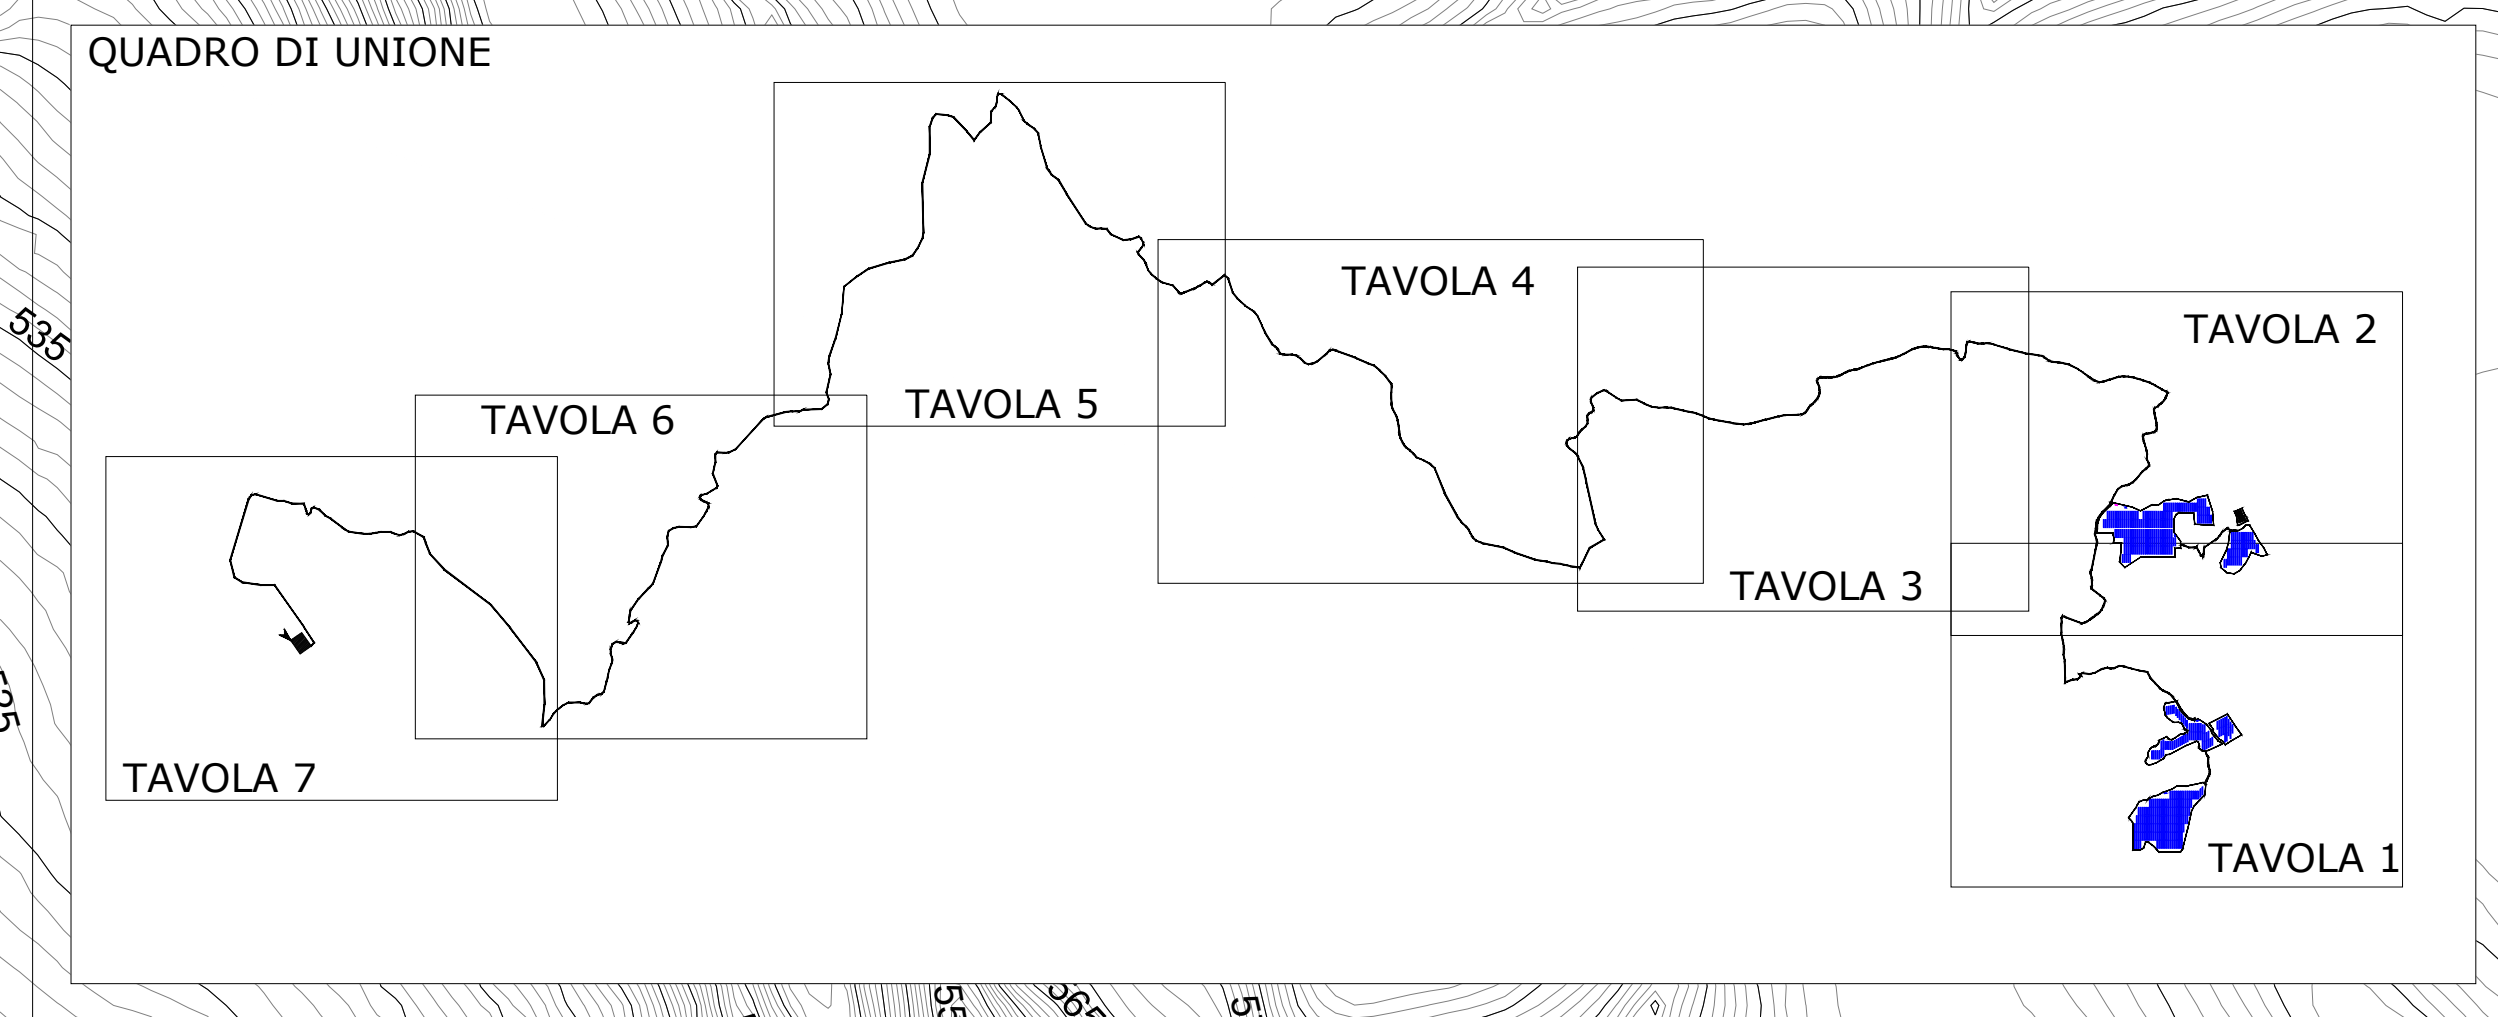

CAVIDOTTO MT DI CONNESSIONE ALLA SSE

**INTERFERENZA Int.3
ATTRAVERSAMENTO
VIADOTTO TRATTO C-D**



<p>PROGETTO REV.01</p> <p>DESCRIZIONE E REVISIONI</p>		<p>MTI 1101</p> <p>Scale: 1:2500</p>
<p>COMUNE DI FERRANDINA (MT)</p> <p>PROGETTO PER LA REALIZZAZIONE DI UN IMPIANTO AGRIVOLTAICO A POTENZA NOMINALE FINO A 18 MW IN UN'AREA CENSIMENTATA "CARMELLE" UBICATA NEL COMUNE DI FERRANDINA (MT) - REGIONE BASILICATA</p> <p>PROGETTO DEFINITIVO</p> <p>PLANIMETRIA CON INDIVIDUAZIONE DI TUTTE LE INTERFERENZE</p> <p>TAVOLA 5</p>		
<p>Scale: 1:2.000</p>		<p>COORDINATE: G13905A/01/PO</p> <p>FILE</p>

A.12.a.21.e