Firmato digitalmente da
Pablo Miguel Otin Pintado
CN = Pablo Miguel Otin Pintado
C = IT

Firmato digitalmente da
MICHELE RESTAINO
C = IT

SEZIONI TRASVERSALI CORRENTI

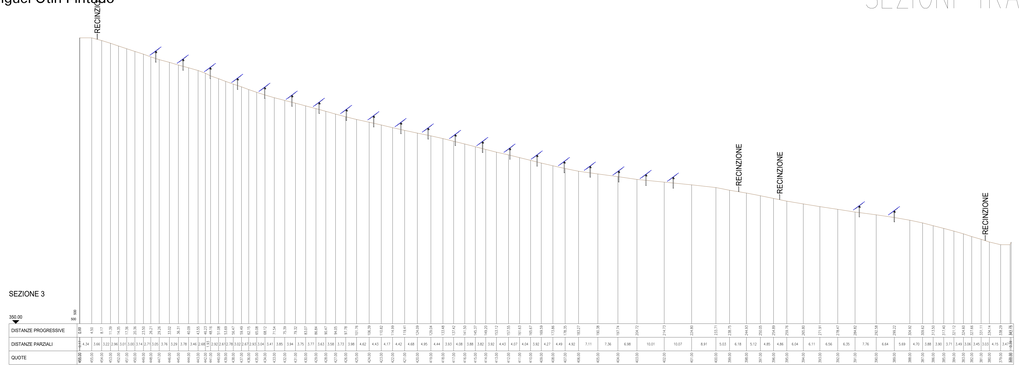

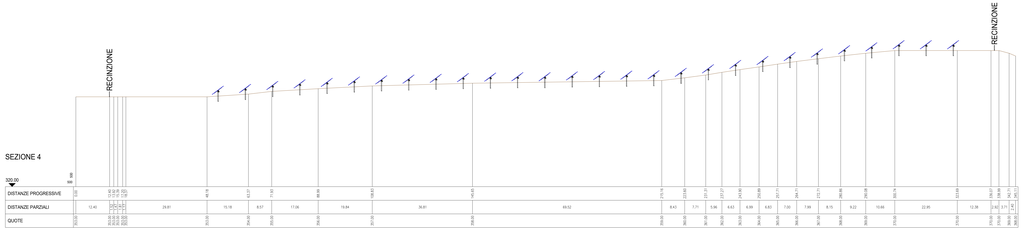

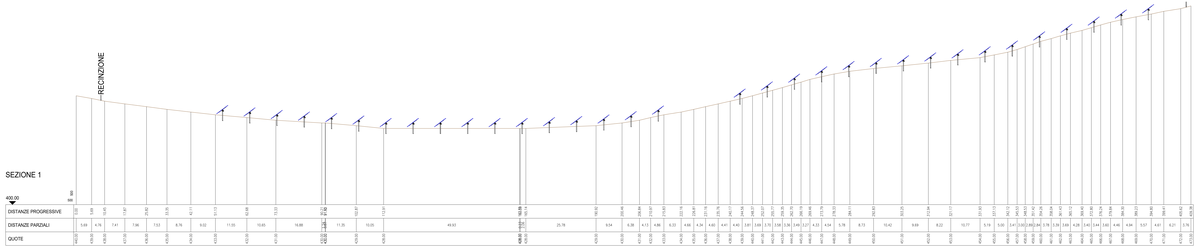

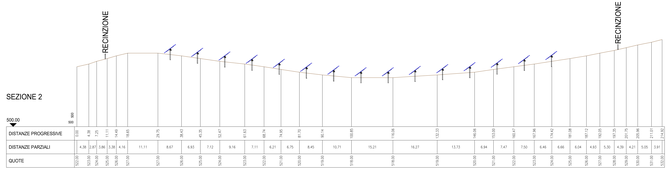

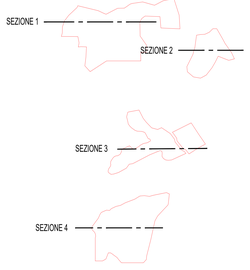

SCALA METRICA
1cm = 5m
0 10 25 50 100

SCALA 1:500

"CARAMMELLE"

1	PROGETTO REV 00		MR: 11/21
	DESCRIZIONE E REVISIONE	Redatto	Verificato
		DISEGNO	

PROGETTAZIONE






CONSULENZA

SOCIETÀ DEL GRUPPO POWERTIS S.r.l.

Powertis
Via Tevere, 41 - 00198 ROMA, Italia
www.powertis.com

Soltec
Via Tevere, 41 - 00198 ROMA, Italia
www.soltech.com

Comune: COMUNE DI FERRANDINA (MT)

COD. INP.: G13B005A01/PD
ELABORATO: FILE

Progetto: PROGETTO PER LA REALIZZAZIONE DI UN IMPIANTO AGRIVOLTAICO DI POTENZA NOMINALE PARI A 10.000 MWp DENOMINATO "CARAMMELLE", UBICATO NEL COMUNE DI FERRANDINA (MT) - REGIONE BASILICATA

Fase: PROGETTO DEFINITIVO

Titolo: SEZIONI TRASVERSALI CORRENTI, IN NUMERO E SCALA ADEGUATI COMUNQUE NON INFERIORI A 1:200

Categoria: PD | N.°: | Scala: 1:500

A.12.b.4

Questo disegno non può essere utilizzato senza la specifica autorizzazione scritta. Il contenuto di questo documento rimane proprietà della società sopra indicata.