


SCHEMA DI COLLEGAMENTO IMPIANTO ALLA RETE DI DISTRIBUZIONE

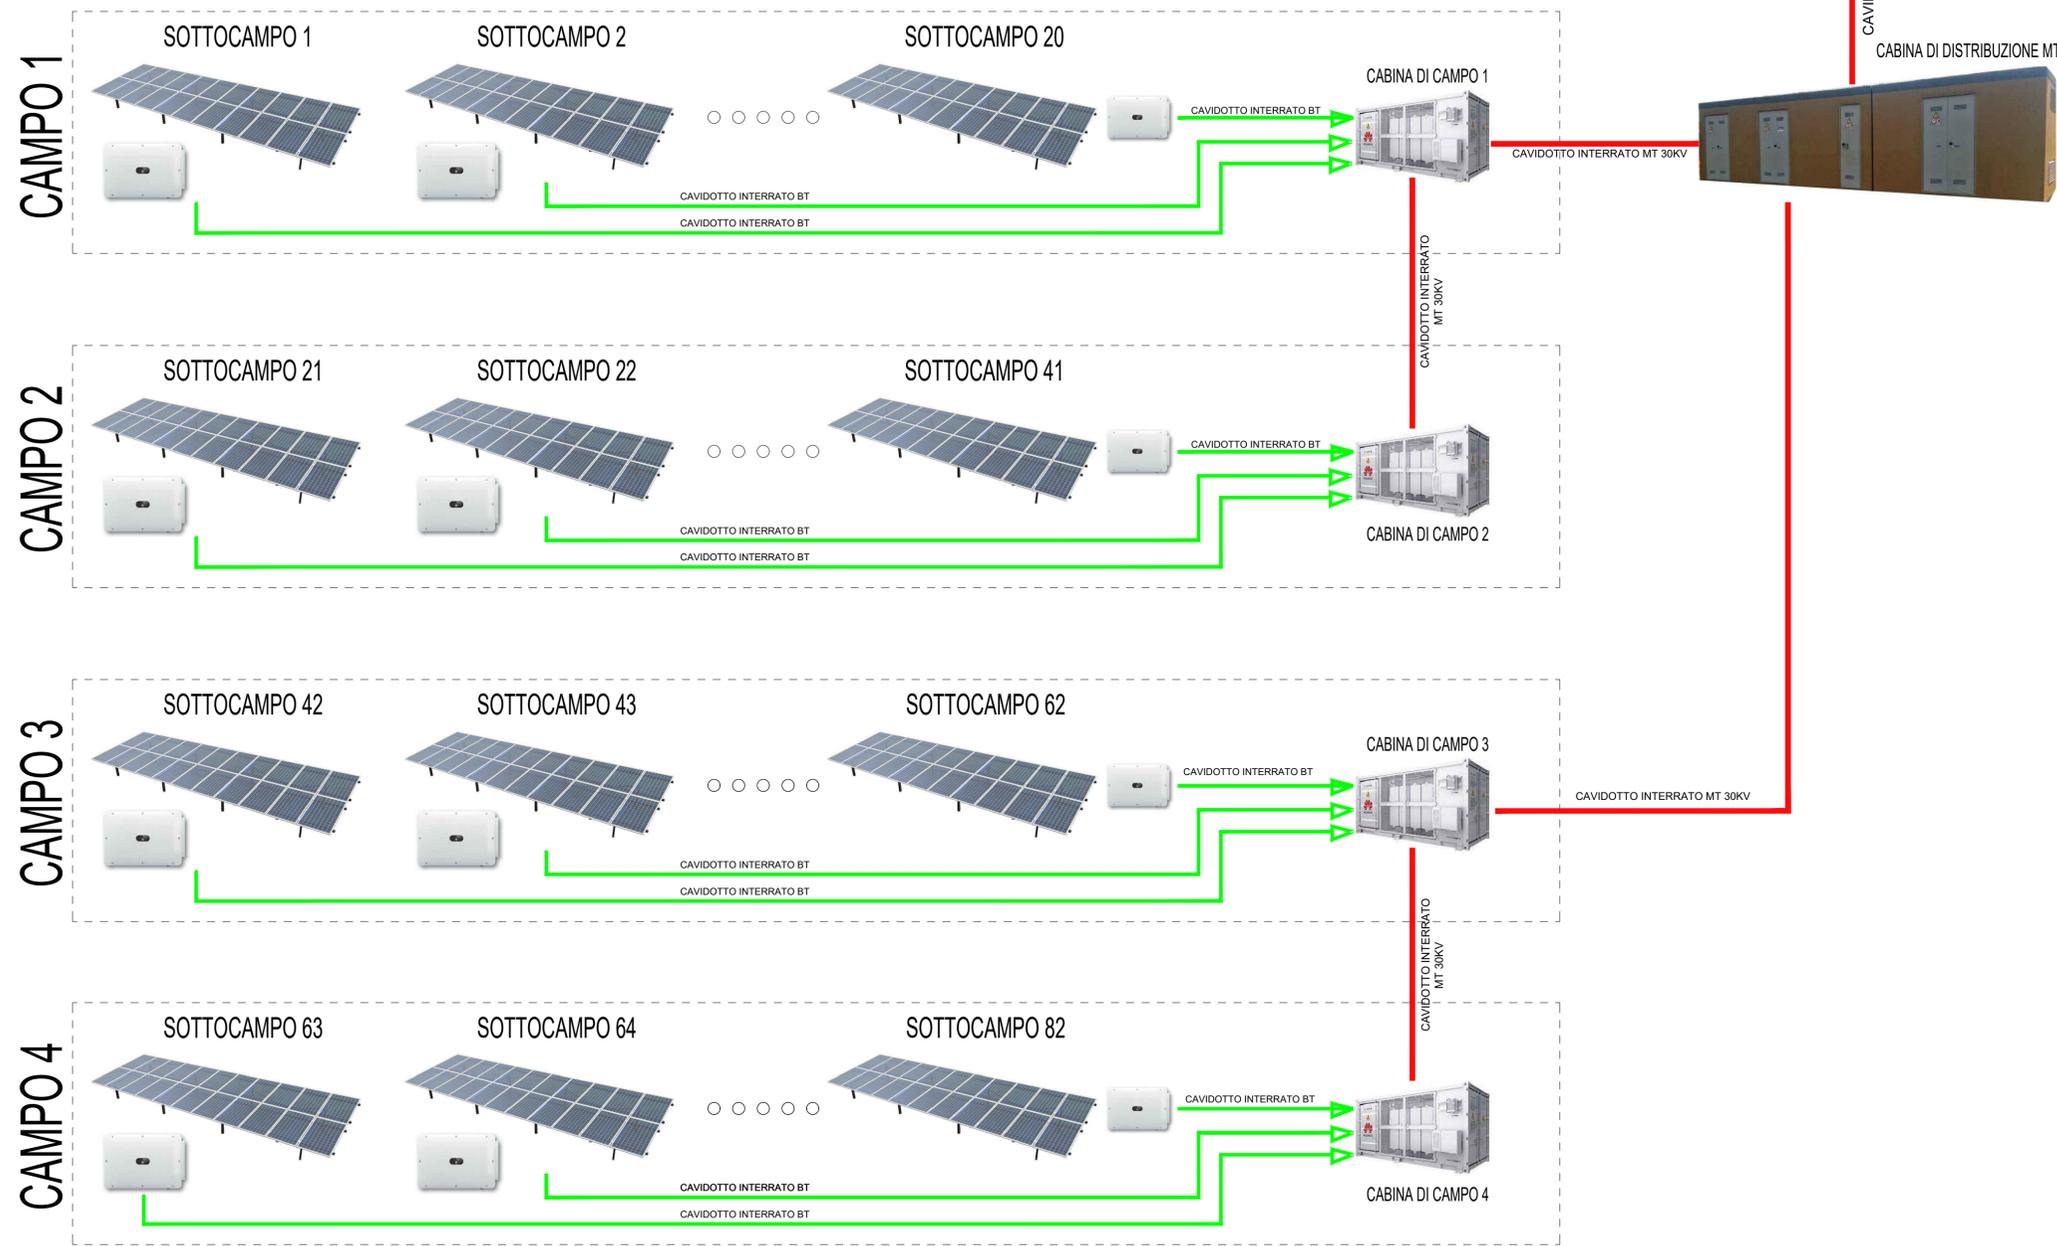

1	PROGETTO REV 00	MR	11/21	_____	_____
REV	DESCRIZIONE E REVISIONE	_____	_____	_____	_____

GVC SERVIZI DI INGEGNERIA Via della Pinella 1 - 85100 - Potenza email: info@gvcingegneria.it website: www.gvcingegneria.it C.F. e P.IVA 073766077 P.E.C. gvc@ingegneri.it	Nuova Atlantide soc. coop. a r.l. Località Pratozino snc - 73011 Acconefino - Matera email: progettazione@nuovaatlantide.com	Dott. Antonio Bruscella Piazza Alcide De Gasperi 27 - 85100 - Potenza email: antonio.bruscella@hotmail.it	Dott. agr. Paolo Castelli Viale Croce Rossa 25 - 85144 - Potenza email: paolo.castelli@hotmail.it P.IVA 0344599076
	Direttore Tecnico: ing. MICHELE RESTANO Collaboratori GVC s.r.l. per il progetto: dott. ing. CARLO ANTONIO RESTANO dott. ing. CARLO GIACOMO RESTANO dott. ing. ANDREA RESTANO Dott. Ing. ANTONIO BRUSCELLA Dott. Agr. PAOLO CASTELLI	Collaboratore per il progetto: dott. ing. ANTONIO BRUSCELLA Società Cooperativa Agraria "Nuova Atlantide" Località Pratozino snc - 73011 Acconefino - Matera	Dott. Antonio Bruscella ANTONIO BRUSCELLA Ingegnere iscritto all'Albo degli Ingegneri della Provincia di Potenza n. 1207/0001

AMBRA SOLARE 14 s.r.l. Via Venti Settembre n. 1 - 00187 ROMA, Italia ambra14s@regional.it C.F. e P.IVA 15846241005 SOCIETA' DEL GRUPPO POWERIS s.r.l.	Poweris Via Tevere, 41 - 00198 ROMA, Italia www.poweris.com	Soltec Via Tevere, 41 - 00198 ROMA, Italia www.soltech.com
Comune di FERRANDINA (MT)		
COD. RIF. G/139/05/A/01/PD ELABORATO FILE Categoria N° PD Scala	PROGETTO PER LA REALIZZAZIONE DI UN IMPIANTO AGRIVOLTICO DI POTENZA NOMINALE PARI A 19.994,88 kWp DENOMINATO "CARAMELLE" - UBICATO NEL COMUNE DI FERRANDINA (MT) - REGIONE BASILICATA	
PROGETTO DEFINITIVO SCHEMA DI COLLEGAMENTO ALLA RETE ELETTRICA DI DISTRIBUZIONE E TRASMISSIONE		
A.12.b.5.a <small>Questo disegno è di nostra proprietà riservata a termine di legge e ne è vietata la riproduzione anche parziale senza nostra autorizzazione scritta</small>		