
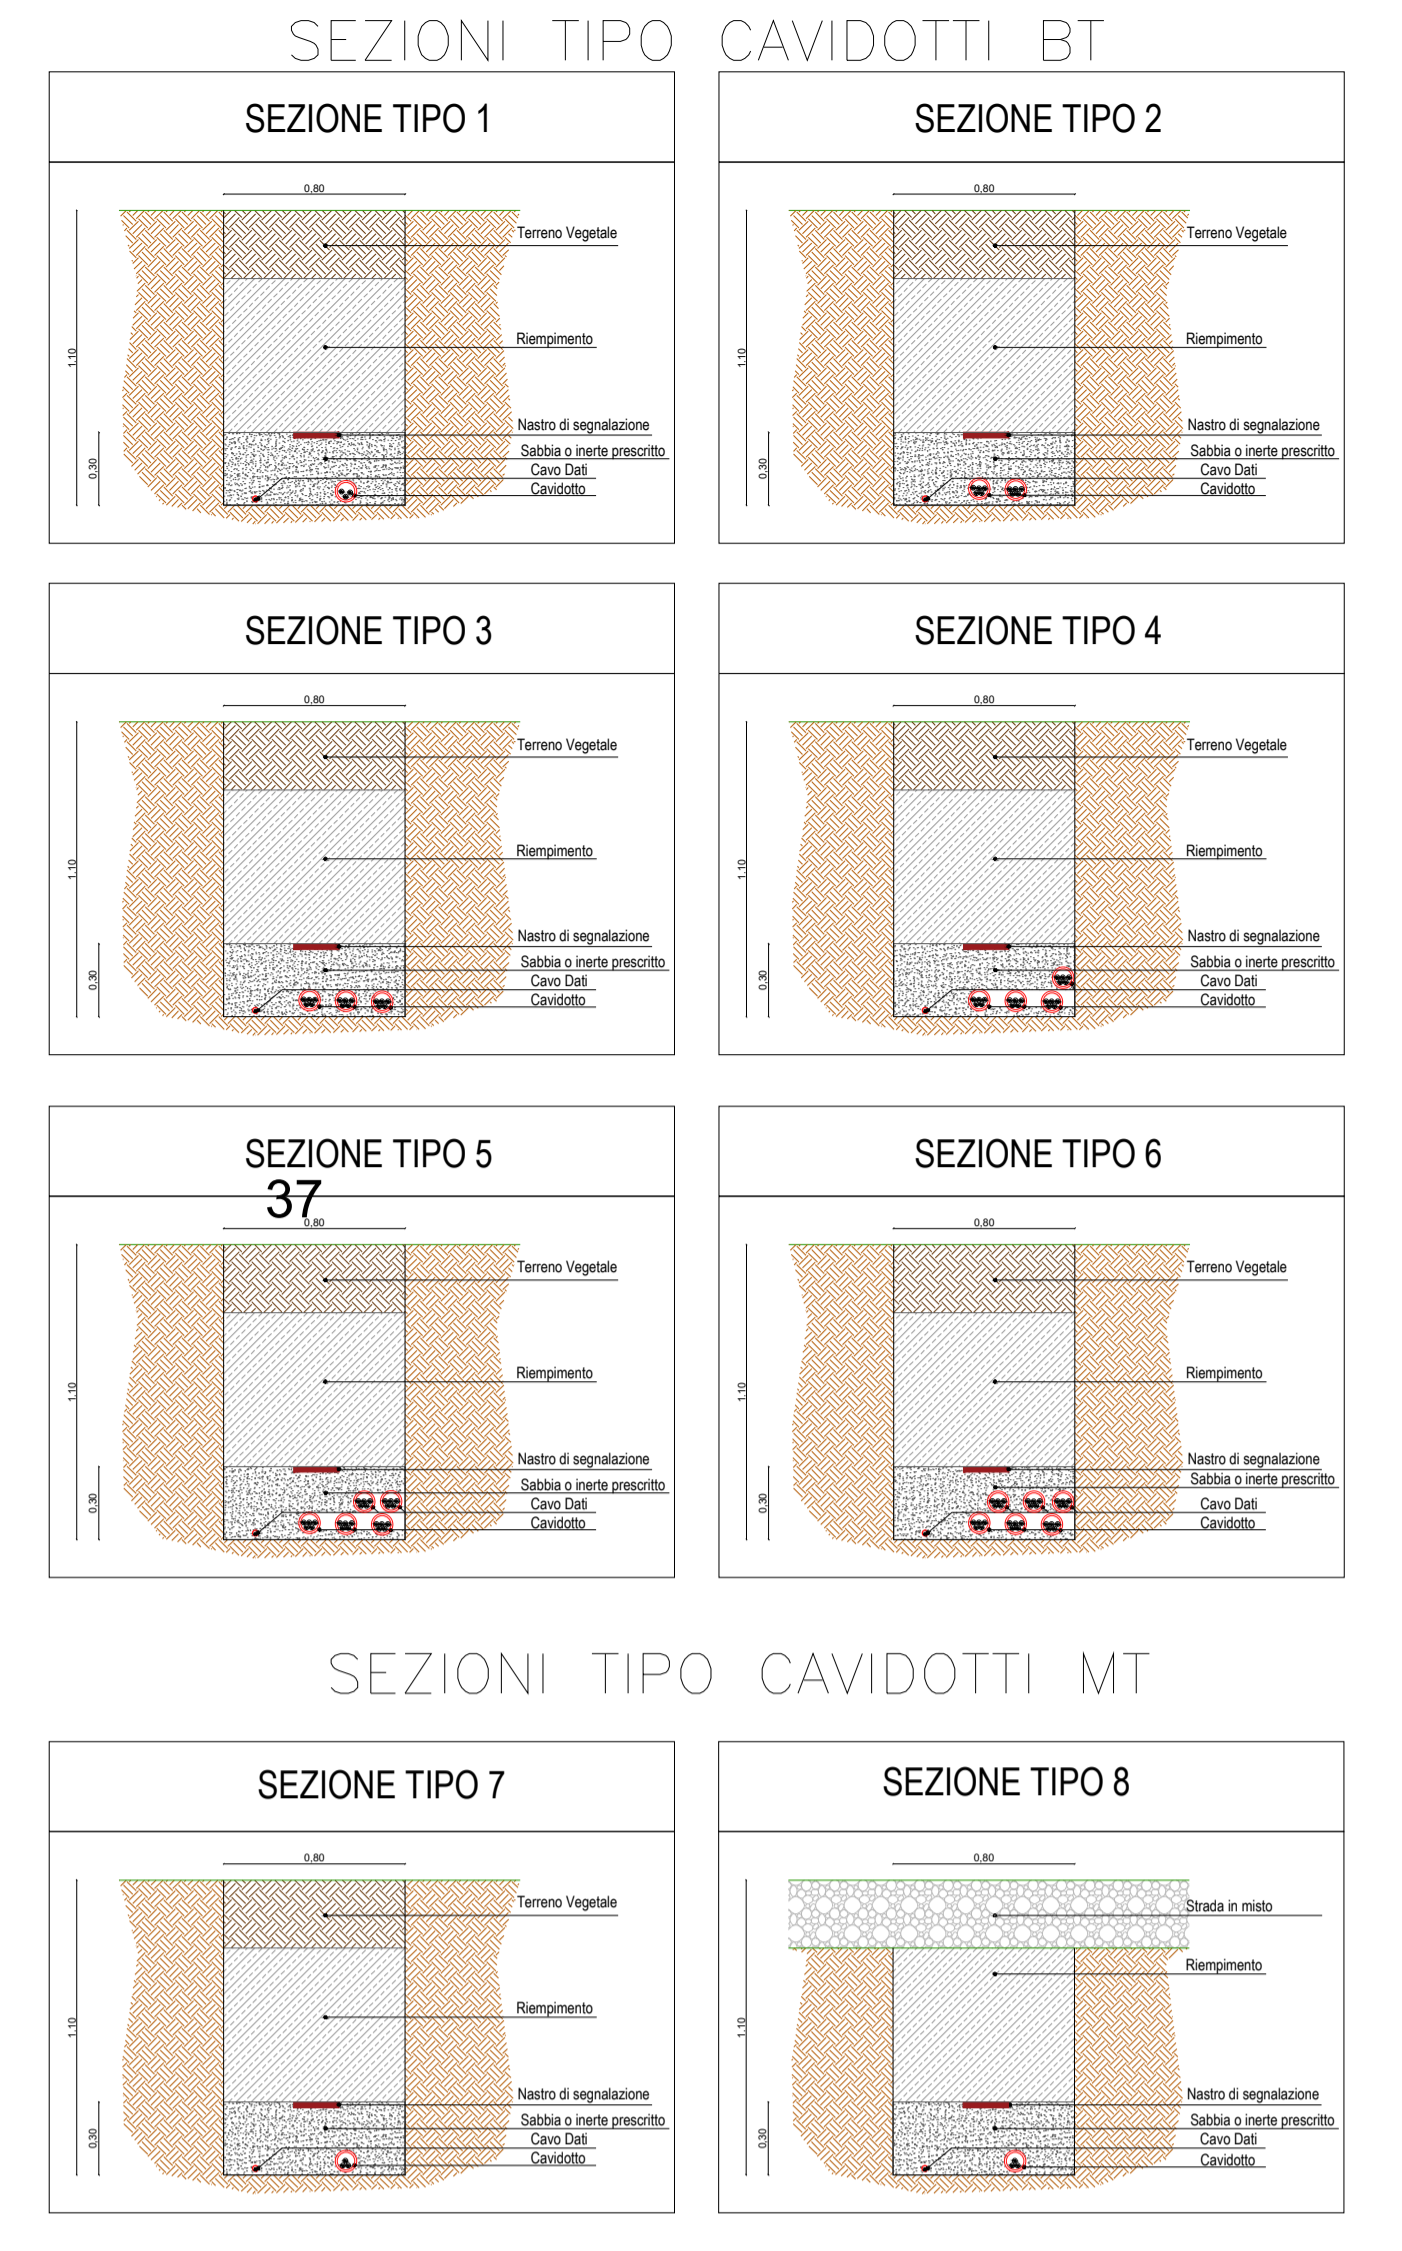


QUADRO D'UNIONE

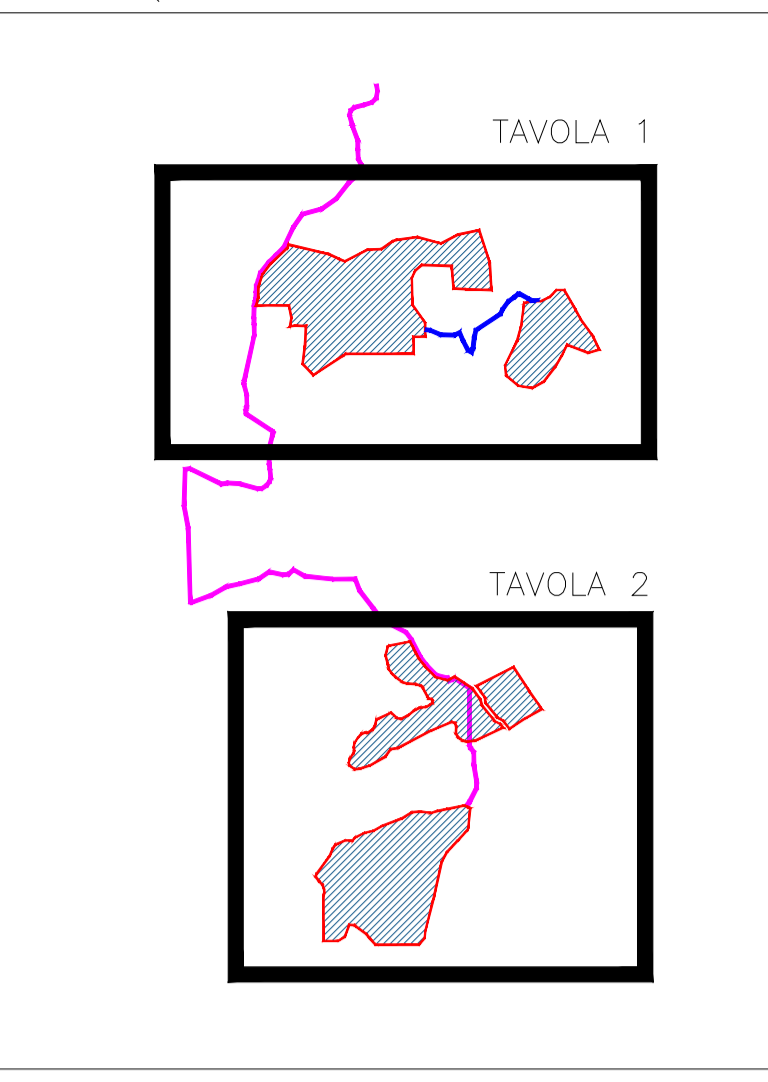

- LEGENDA**
- Recinzione
 - Cancello ingresso
 - Viabilità interna in misto
 - Cabina distribuzione MT + Control Room
 - Cabina di campo n
 - ▤ Stringhe Campo 1
 - ▤ Stringhe Campo 2
 - ▤ Stringhe Campo 3
 - ▤ Stringhe Campo 4
 - INVERTER DI CAMPO
 - Cavidotto BT Inverter→Cabina di campo
 - Cavidotto MT interconnessione campi
 - Cavidotto MT di connessione Storage
 - Cavidotto MT di connessione alla SSE

"CARMAMELLE"

PROGETTO REV. 00	MR 1121
DESCRIZIONE E REVISIONE	DATA FIRMA
	EMESSO





PROGETTO DEFINITIVO	COMUNE DI FERRANDINA (MT)	COD. RF	G139/05/A01/PD
ELABORATO	FILE	ELABORATO	FILE
	PD	Scala	1:1.000
PROGETTO DEFINITIVO			
PLANIMETRIA DISTRIBUZIONI RETI ELETTRICHE MT/BT			
TAVOLA 1			A.12.b.7.a