




SEZIONI TIPO CAVIDOTTI BT

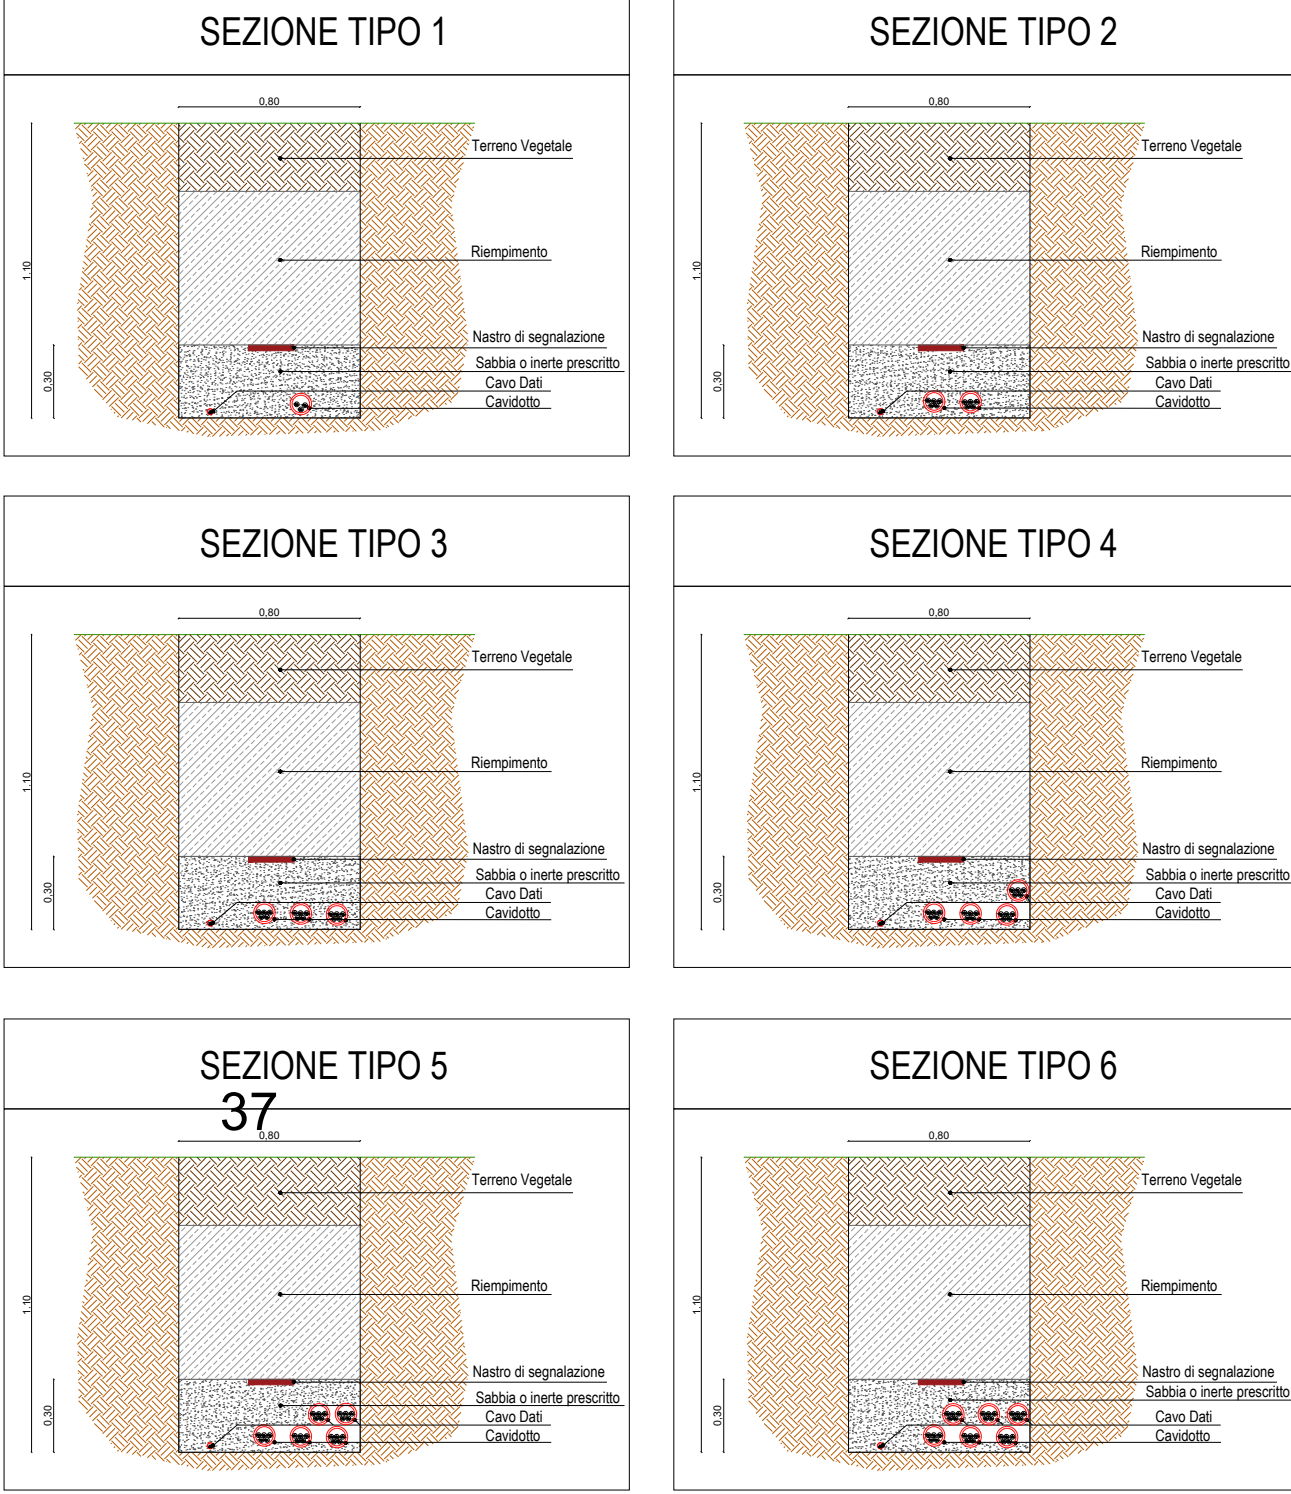

SEZIONI TIPO CAVIDOTTI MT

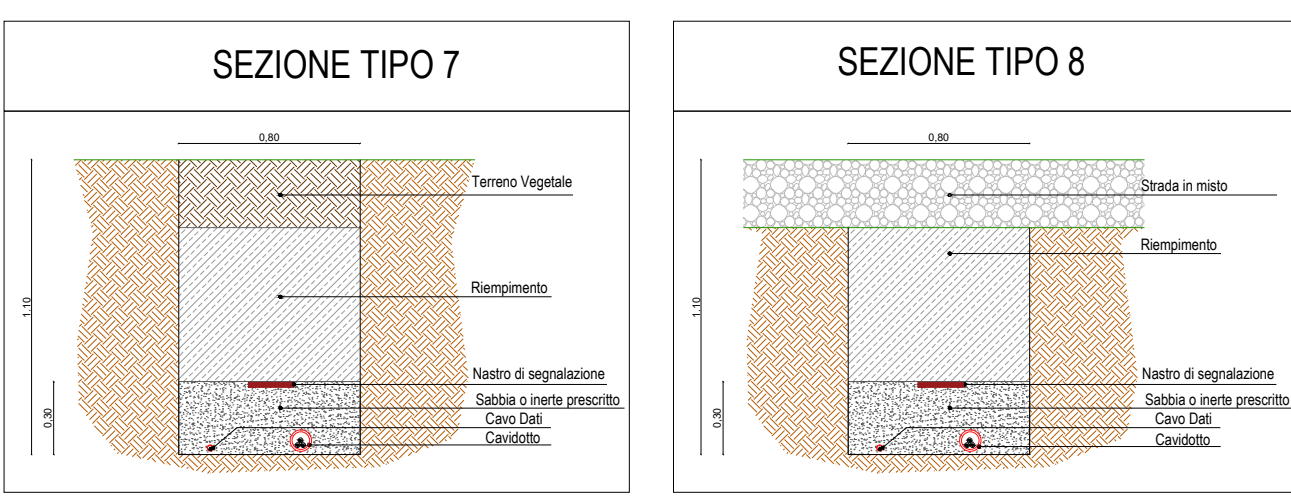


QUADRO D'UNIONE

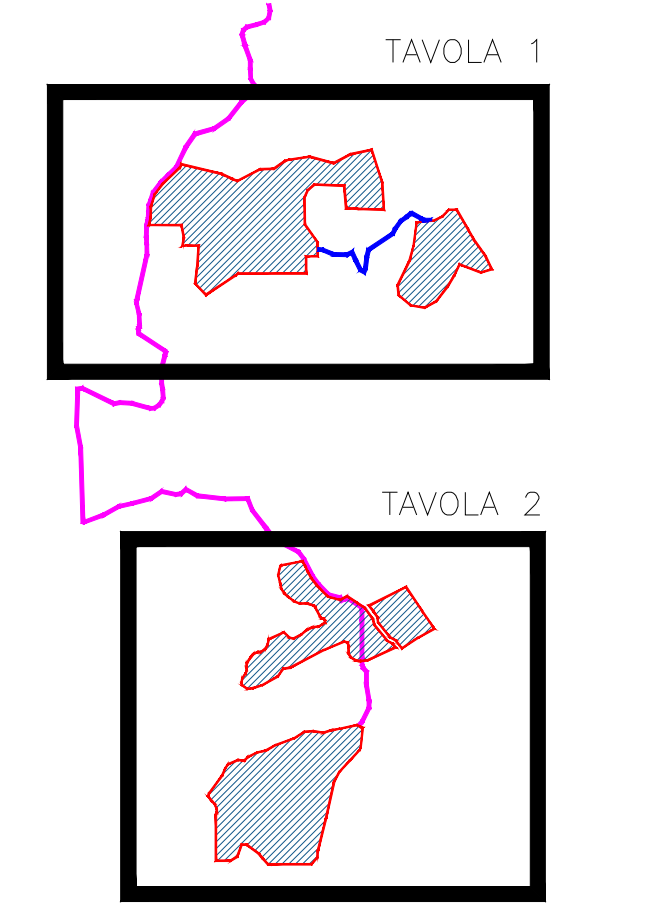

LEGENDA

- Recinzione
- - - Cancellata ingresso
- - - Viabilità interna in misto
- Cabina distribuzione MT + Control Room
- Cabina di campo n
- ▨ Stringhe Campo 1
- ▨ Stringhe Campo 2
- ▨ Stringhe Campo 3
- ▨ Stringhe Campo 4
- ▨ INVERTER DI CAMPO
- Cavidotto BT Inverter→Cabina di campo
- Cavidotto MT interconnessione campi
- Cavidotto MT di connessione Storage
- Cavidotto MT di connessione alla SSE

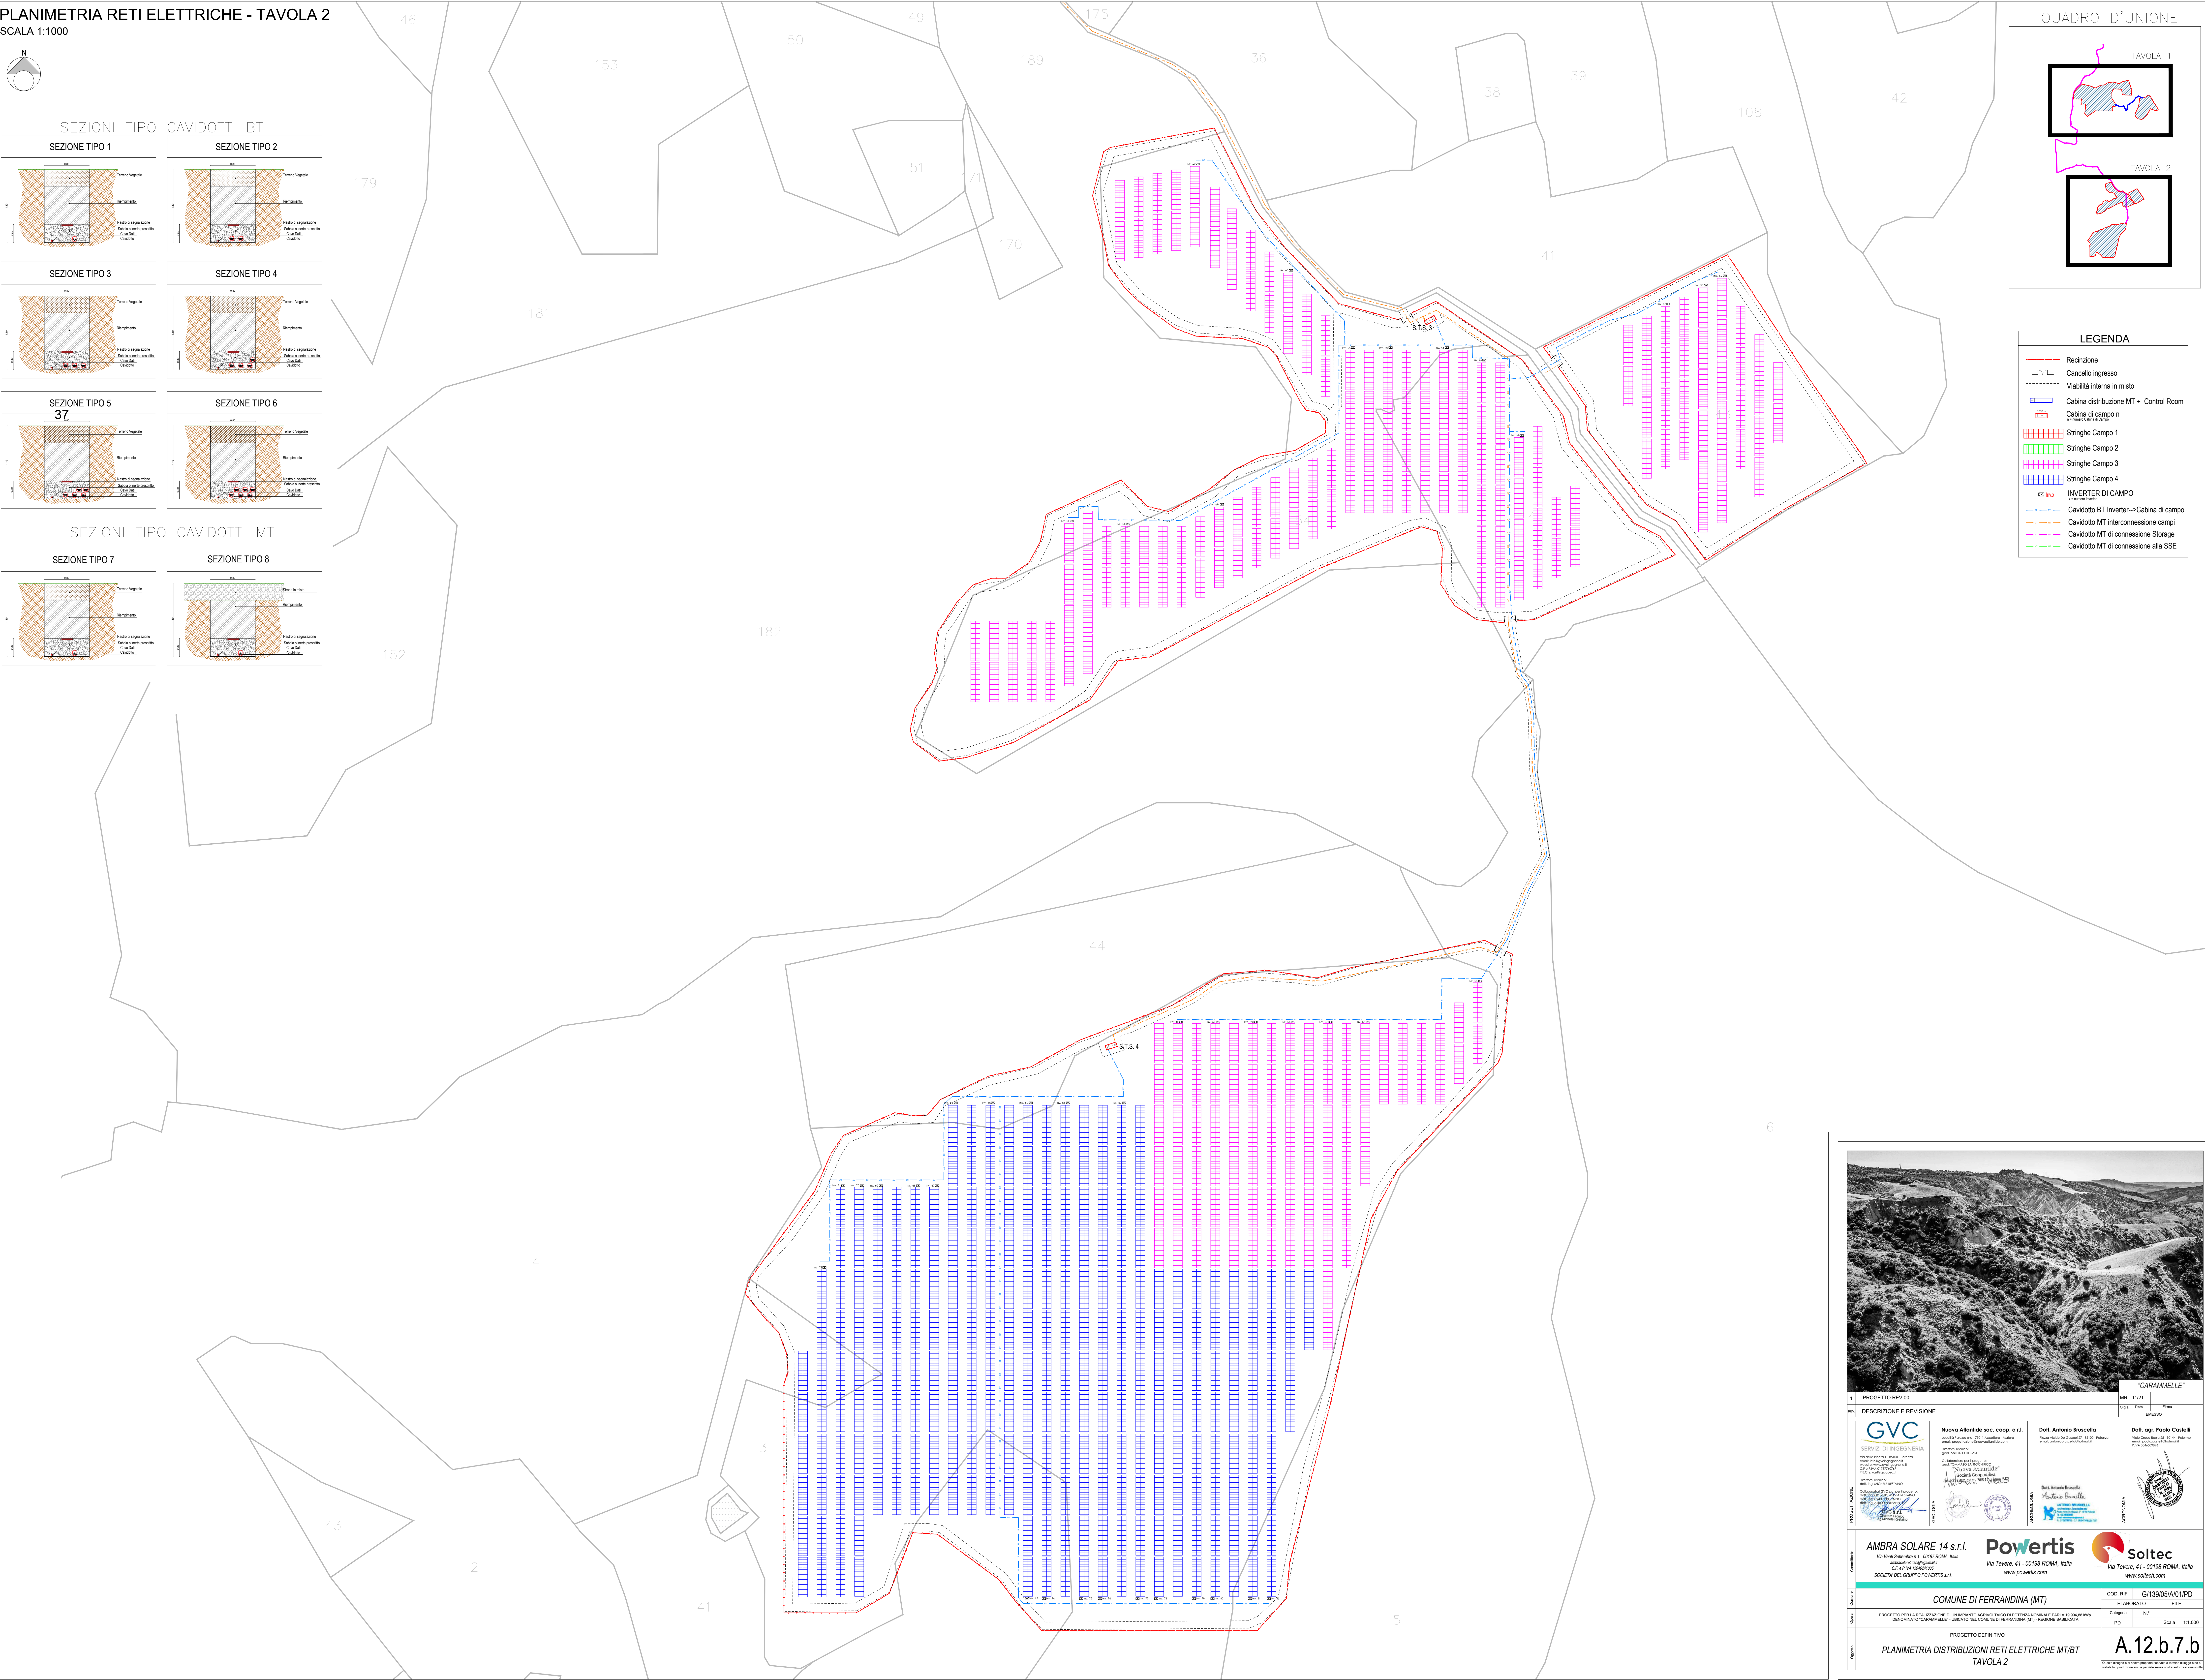

**"CARAMELLE"**

1	PROGETTO REV.00	MR	11/21
DESCRIZIONE E REVISIONE		Aut. Ing. ENEC	

**GVC**  
SERVIZI DI INGEGNERIA

Nuova Alfanide s.c. coop. a r.l.

Dott. Antonio Bruscella

Dott. Ag. Paolo Castelli

**AMBRA SOLARE 14 s.r.l.**

**Powertis**

**Soltec**

<b>COMUNE DI FERRANDINA (MT)</b>		COD. RIF. G13B05A01/PD
PROGETTO DEFINITIVO		LABORATO
PLANIMETRIA DISTRIBUZIONI RETI ELETTRICHE MT/BT		FILE
TAVOLA 2		Scala 1:1.000