




FASCIA MITIGAZIONE PERIMETRALE CON SIEPE  
SCALA 1:50

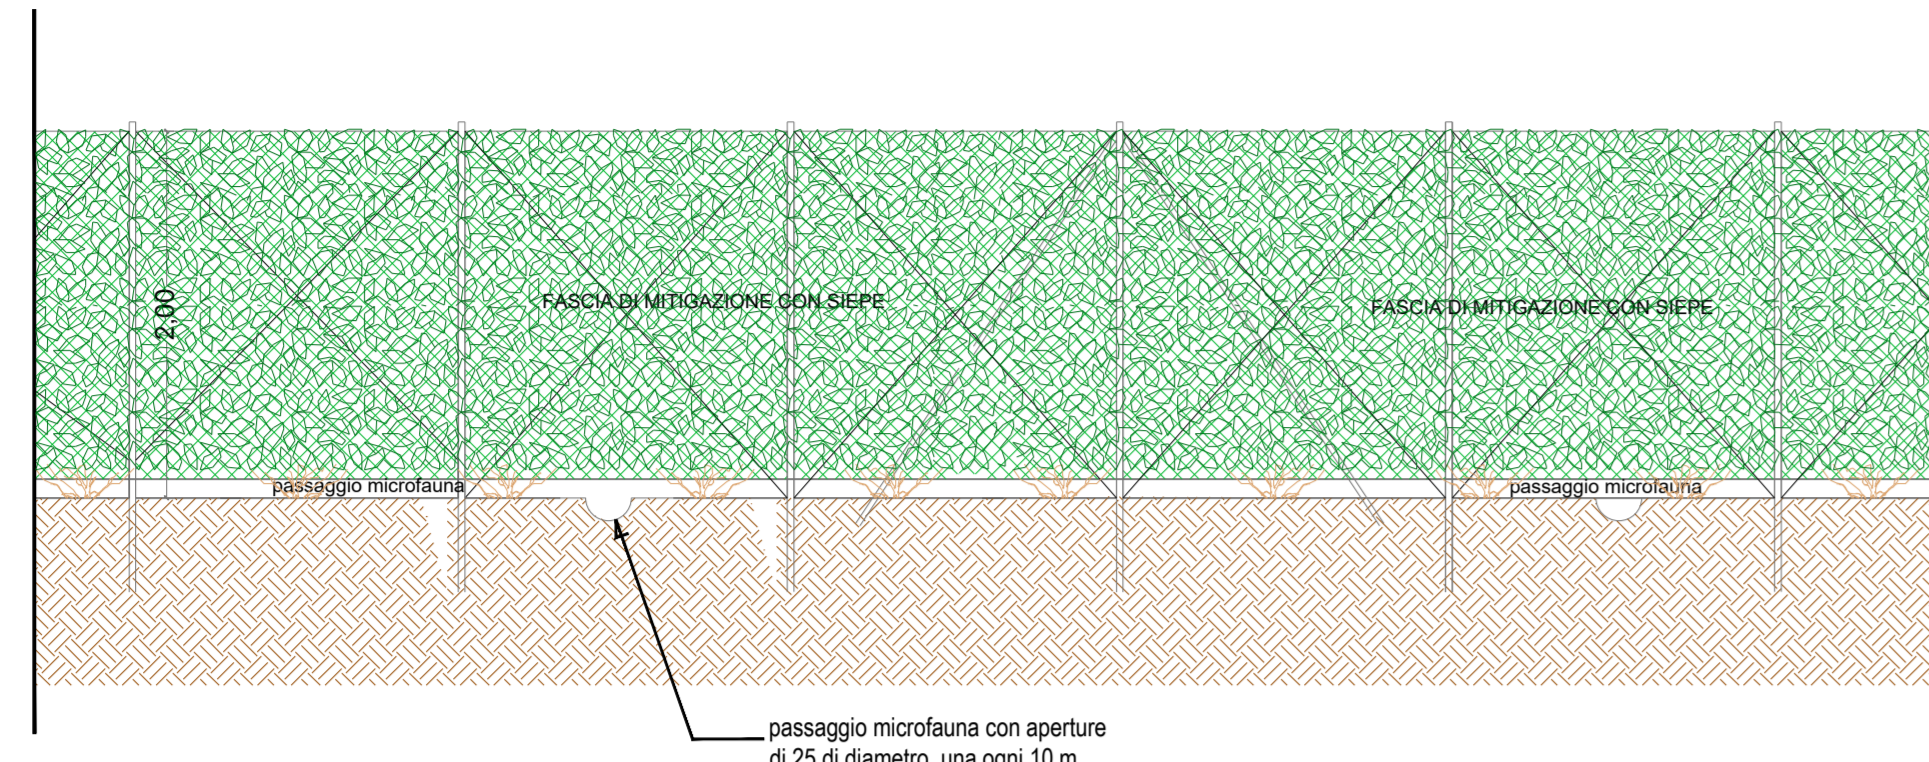


CANCELLO INGRESSO E FASCIA MITIGAZIONE  
SCALA 1:50

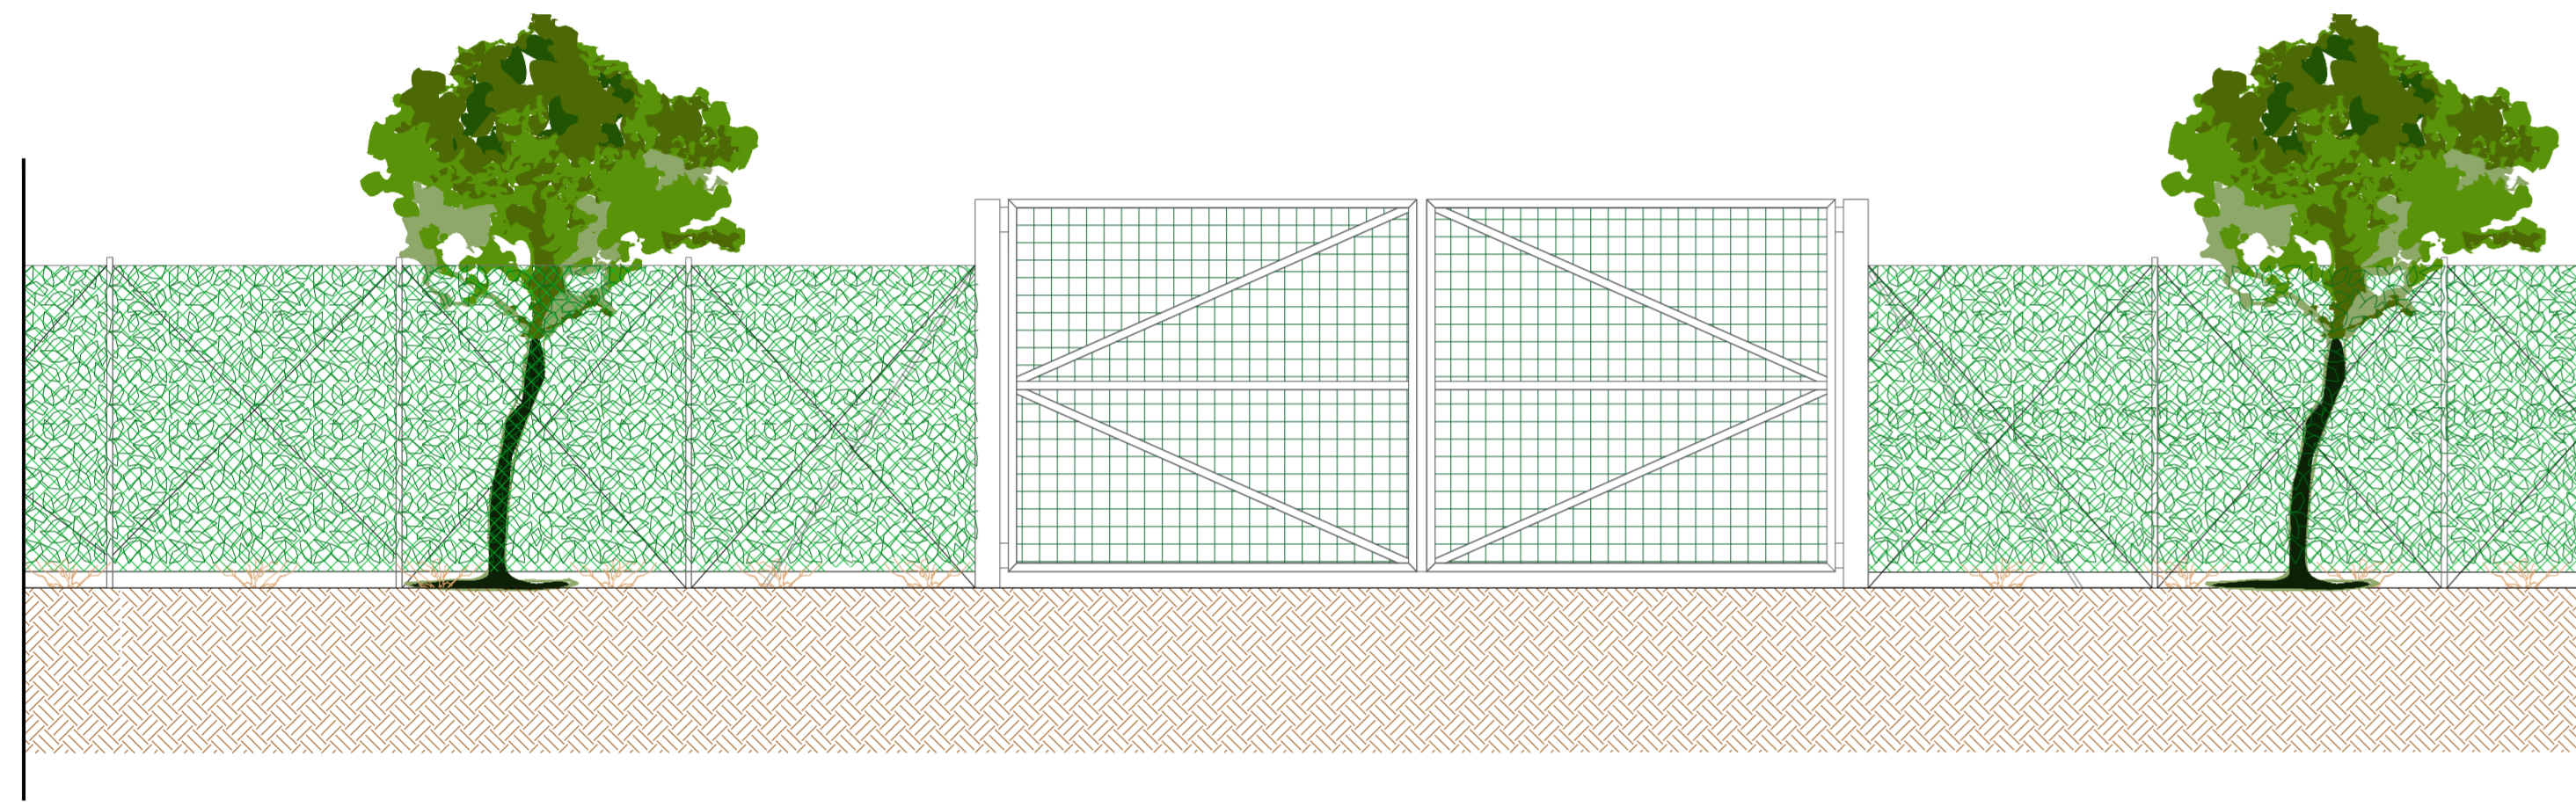


PARTICOLARI MITIGAZIONE PERIMETRALE E COLTIVAZIONI AGRONOMICHE

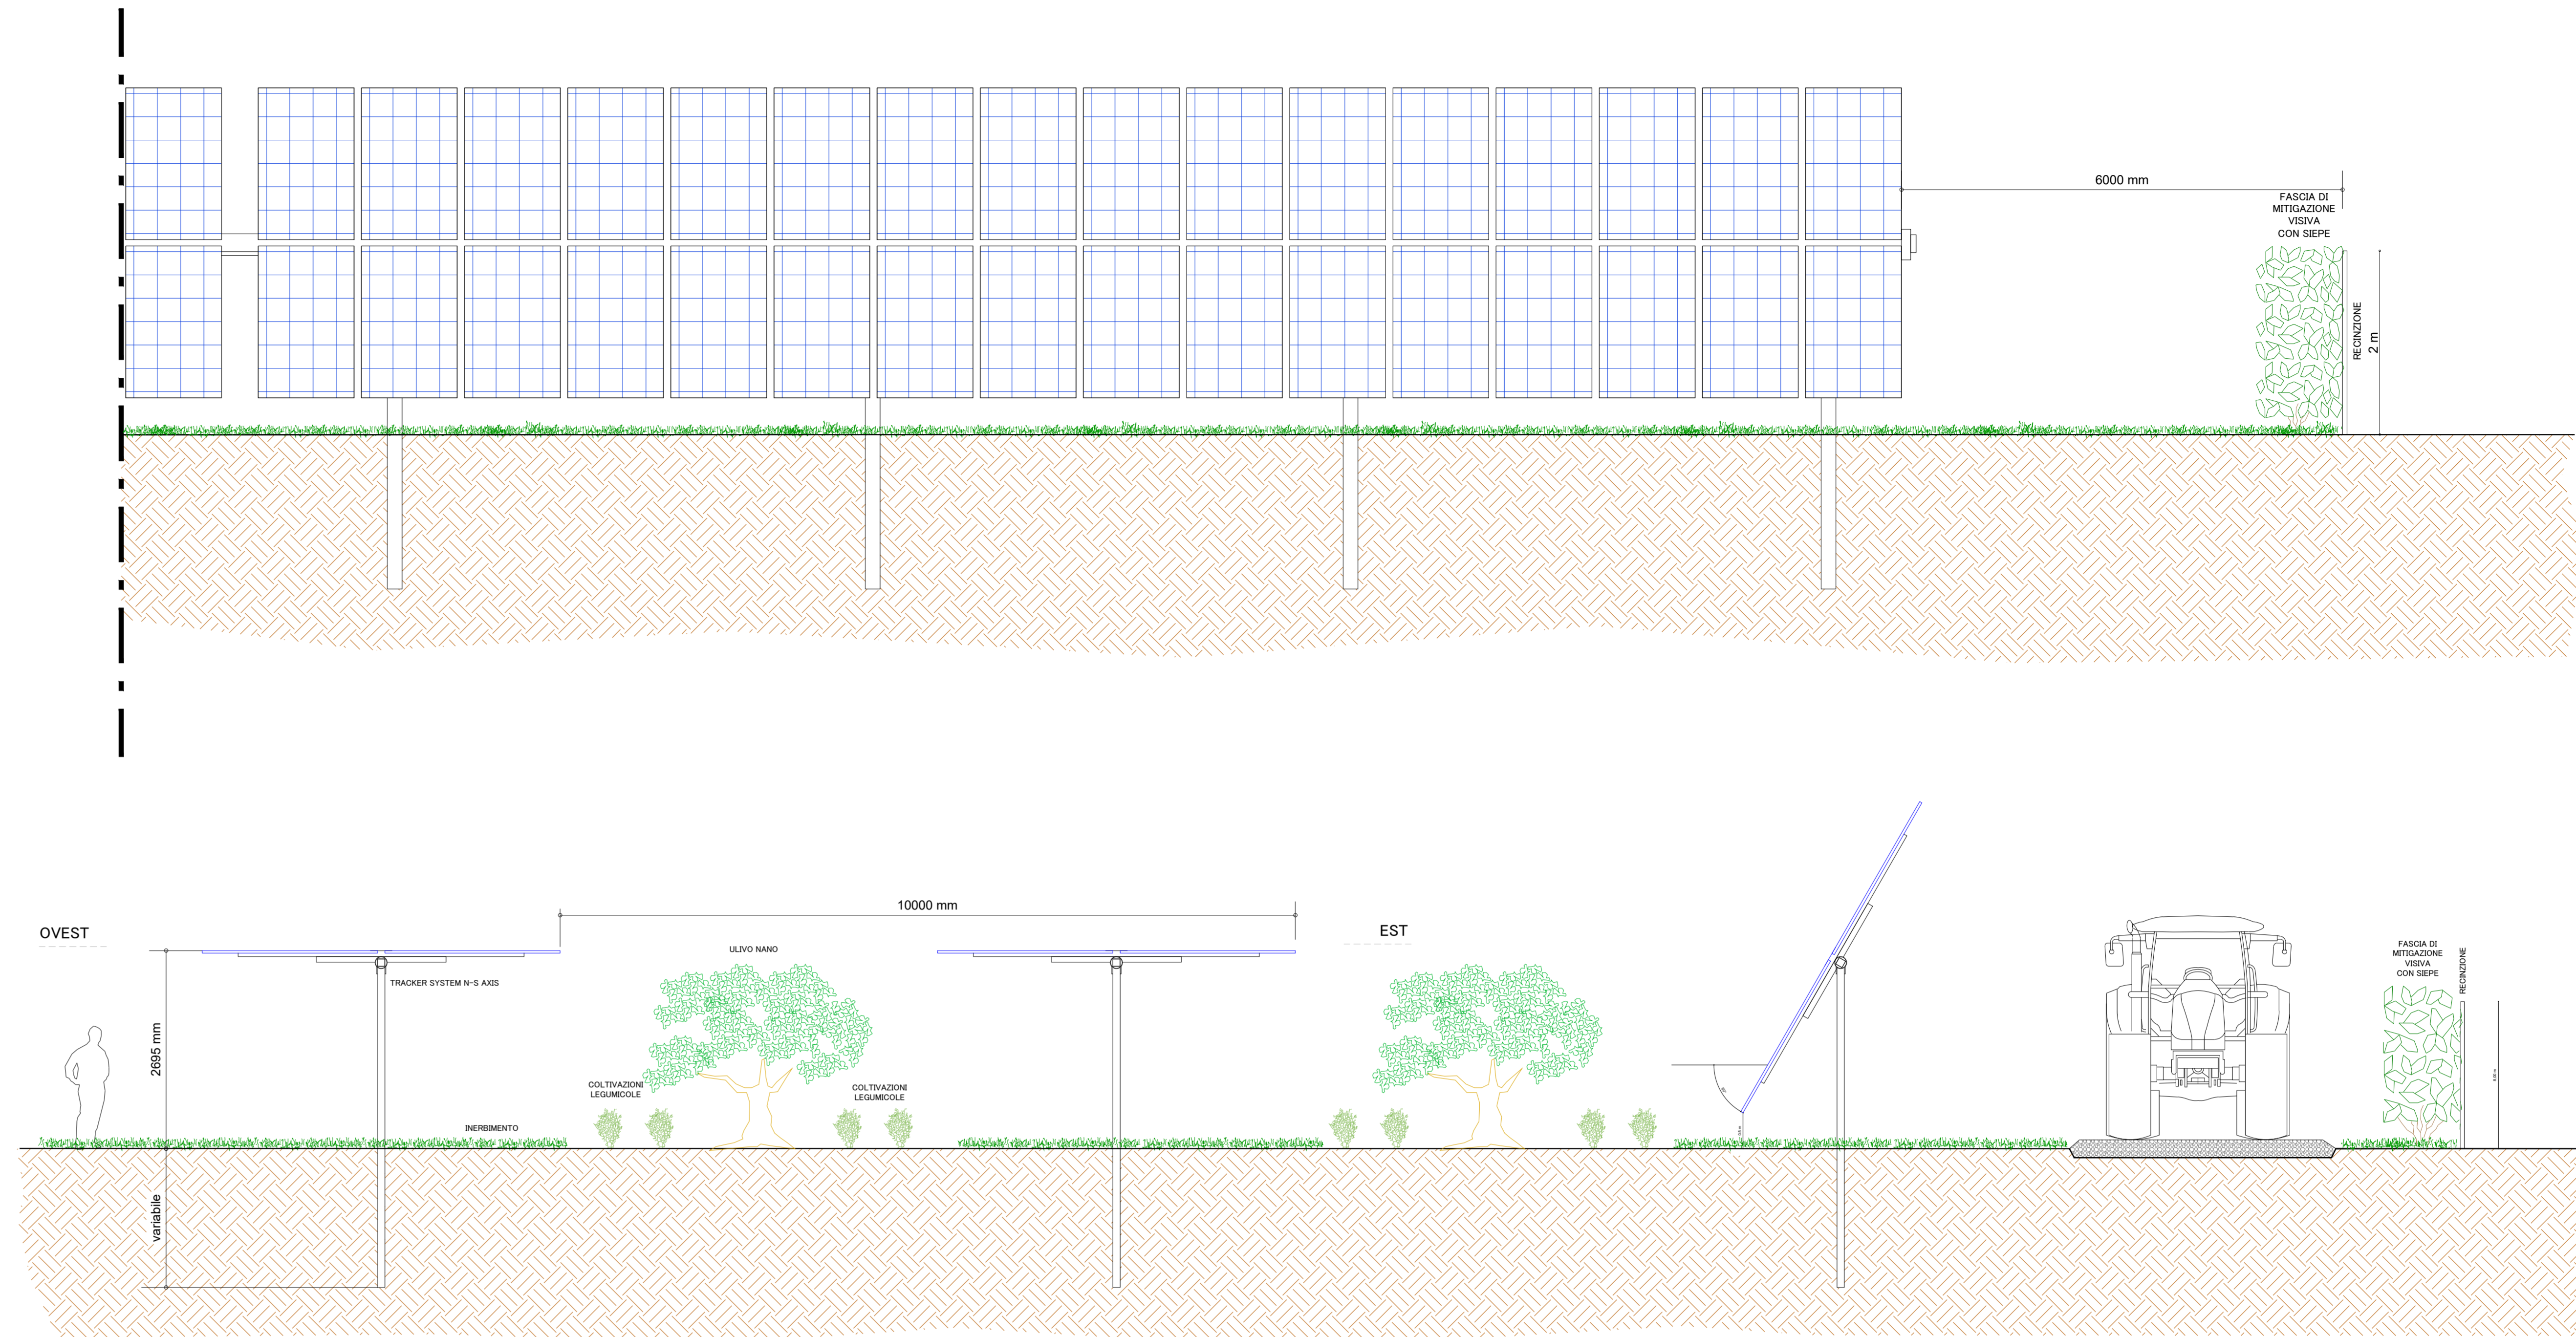


SEZIONE TIPO STRADA INTERNA - RECINZIONE -  
ILLUMINAZIONE E VIDEOSORVEGLIANZA

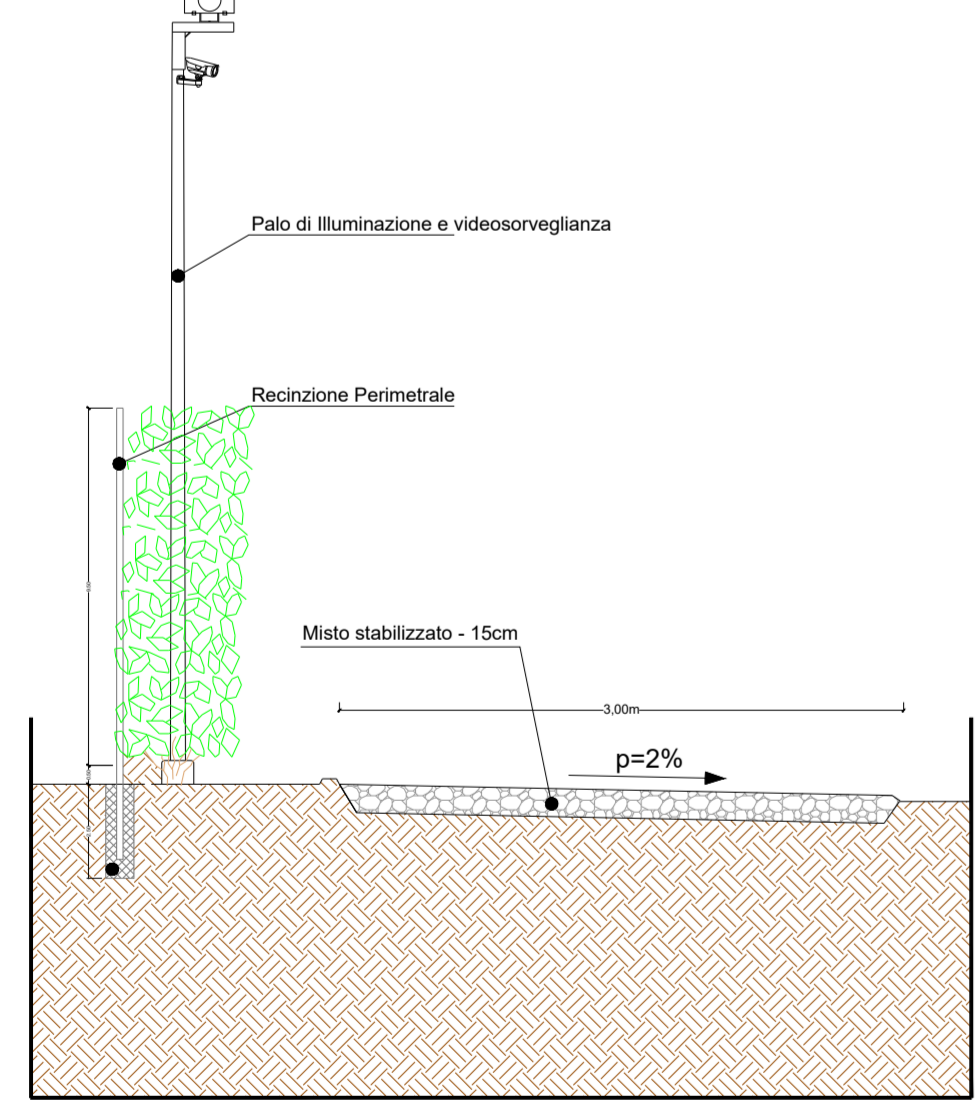


PALO DI ILLUMINAZIONE E VIDEOSORVEGLIANZA  
SCALA 1:25

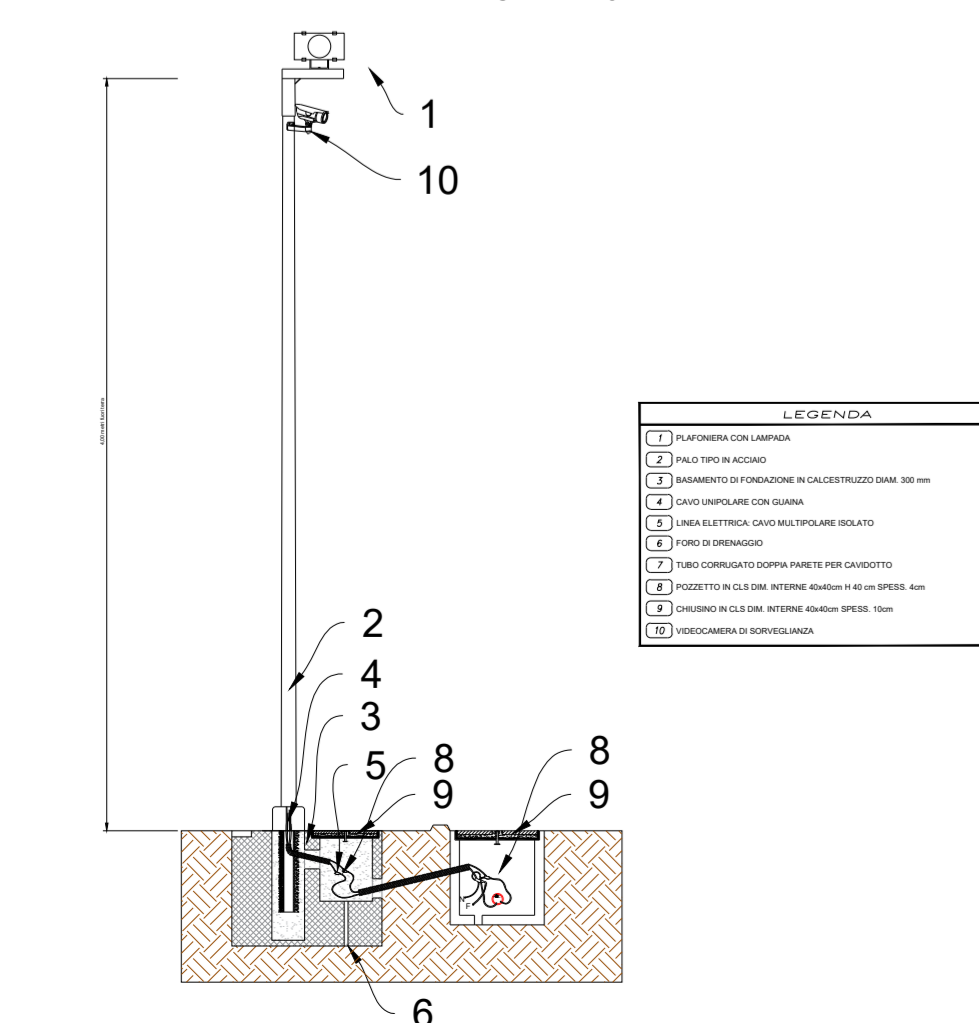



RECINZIONE TIPO CAMPI AGRIVOLTAICI  
scala 1:50

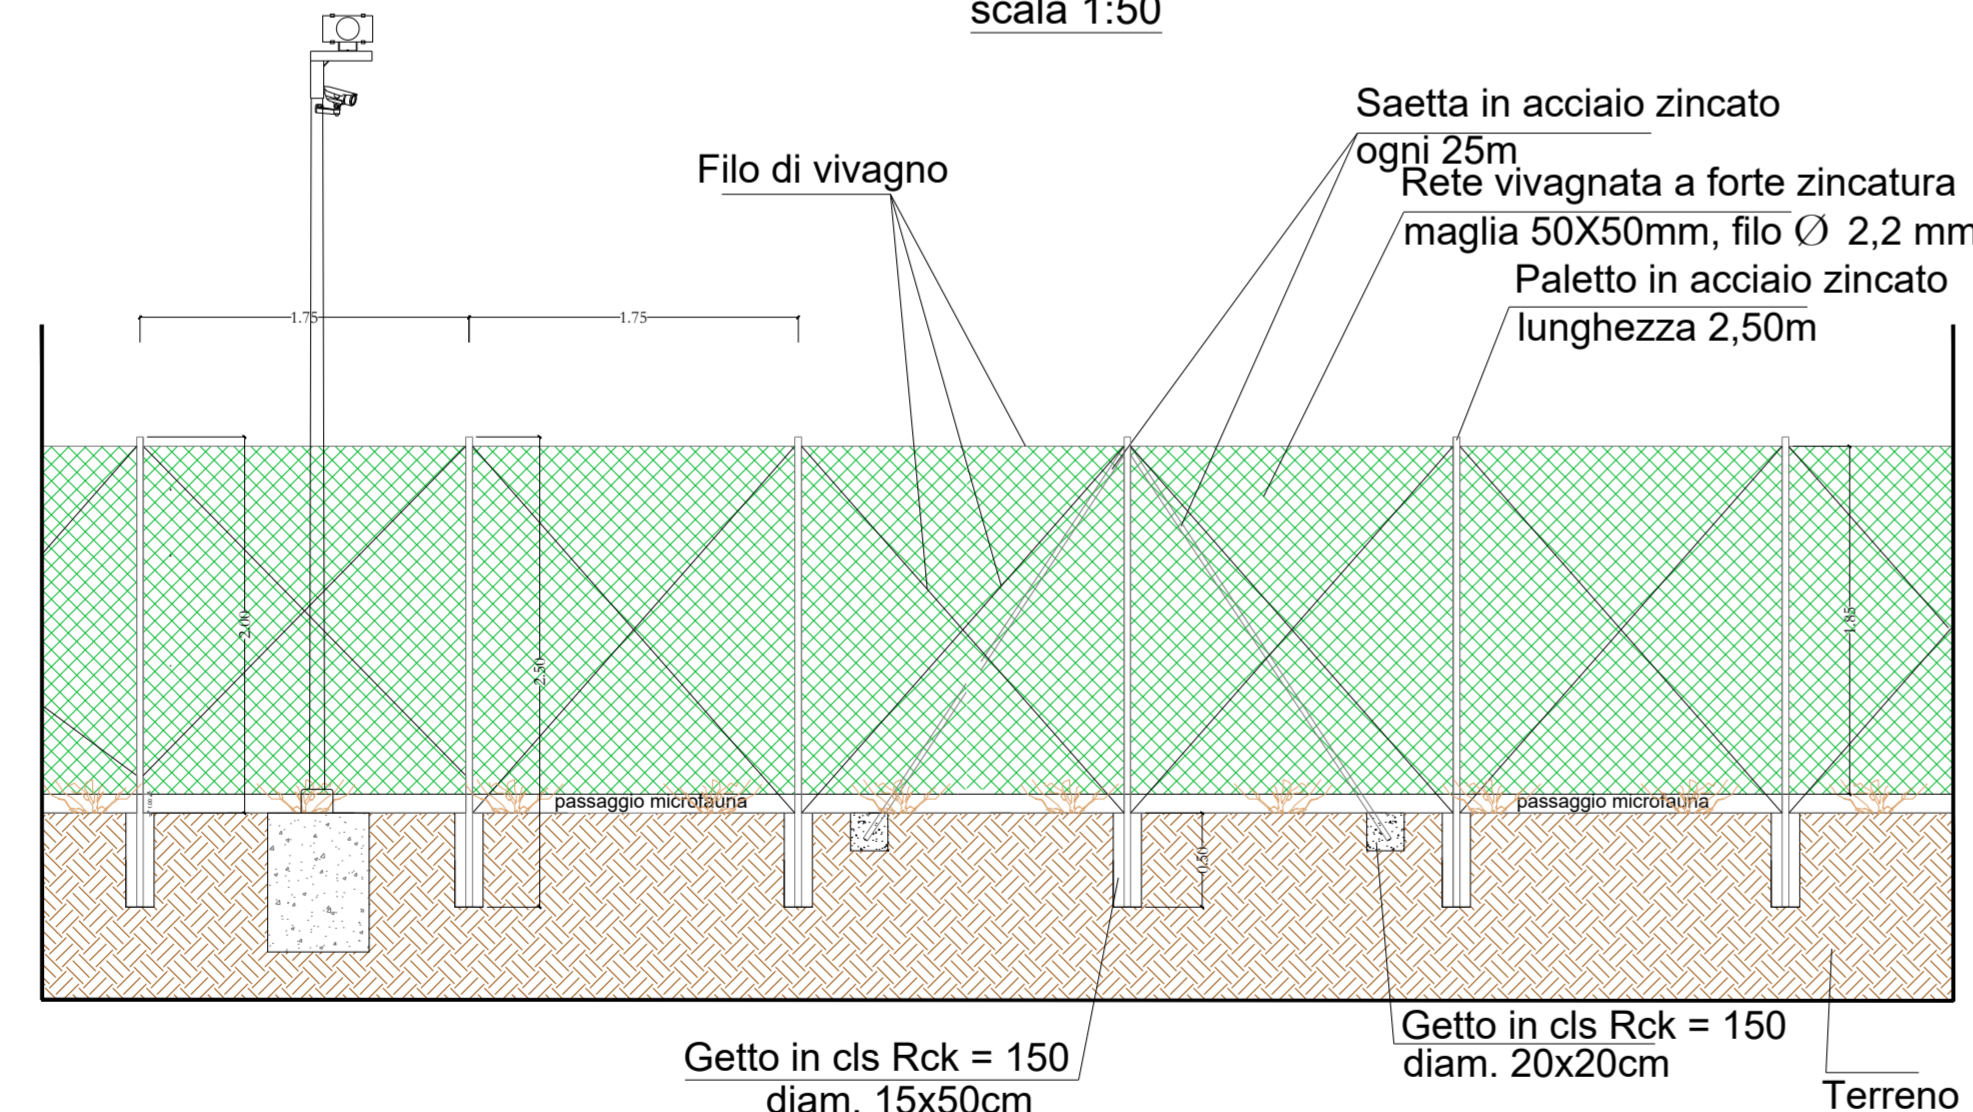


RECINZIONE TIPO SOTTOSTAZIONE  
scala 1:50

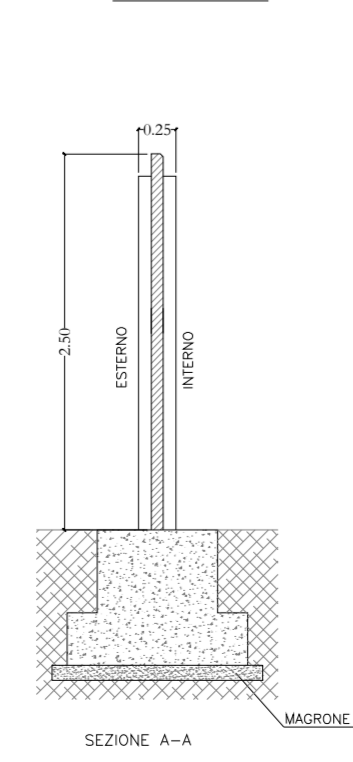


CANCELLO TIPO SOTTOSTAZIONE  
scala 1:50

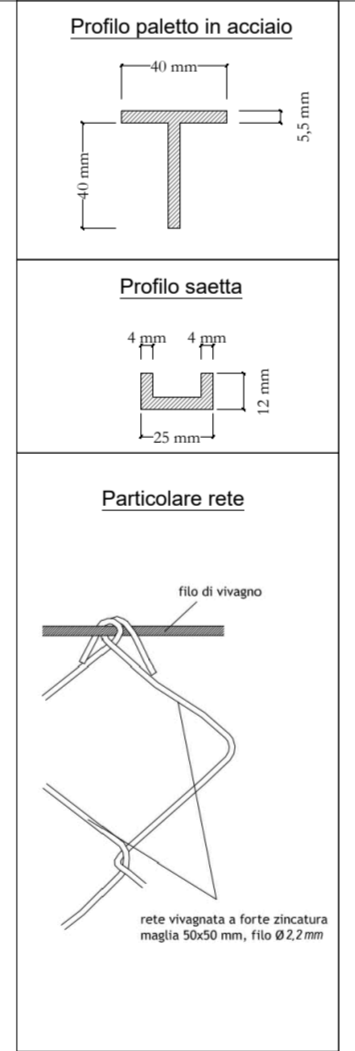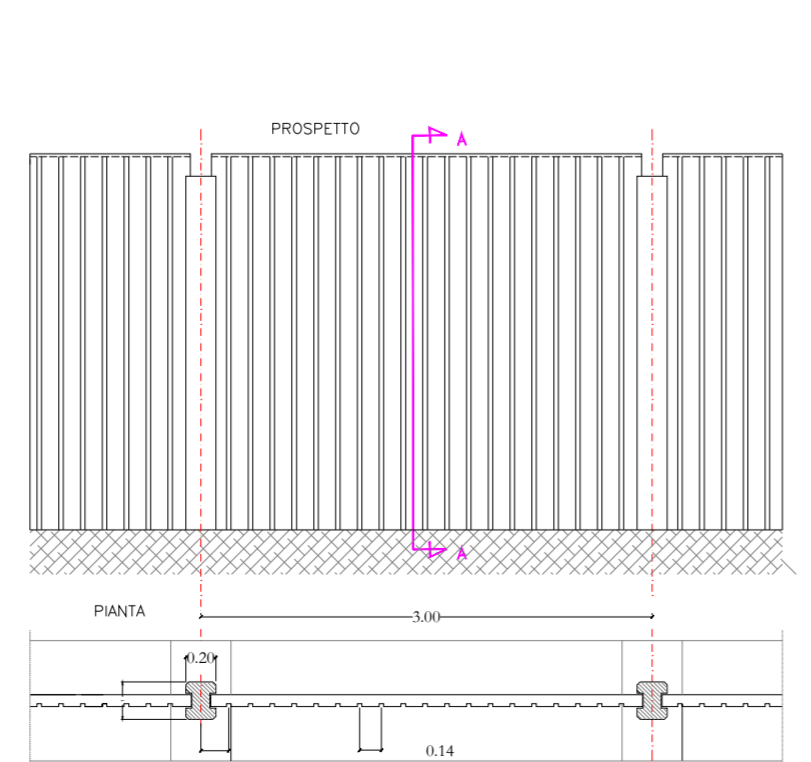


CANCELLO CAMPI AGRIVOLTAICI E FASCIA DI  
MITIGAZIONE PERIMETRALE  
scala 1:50

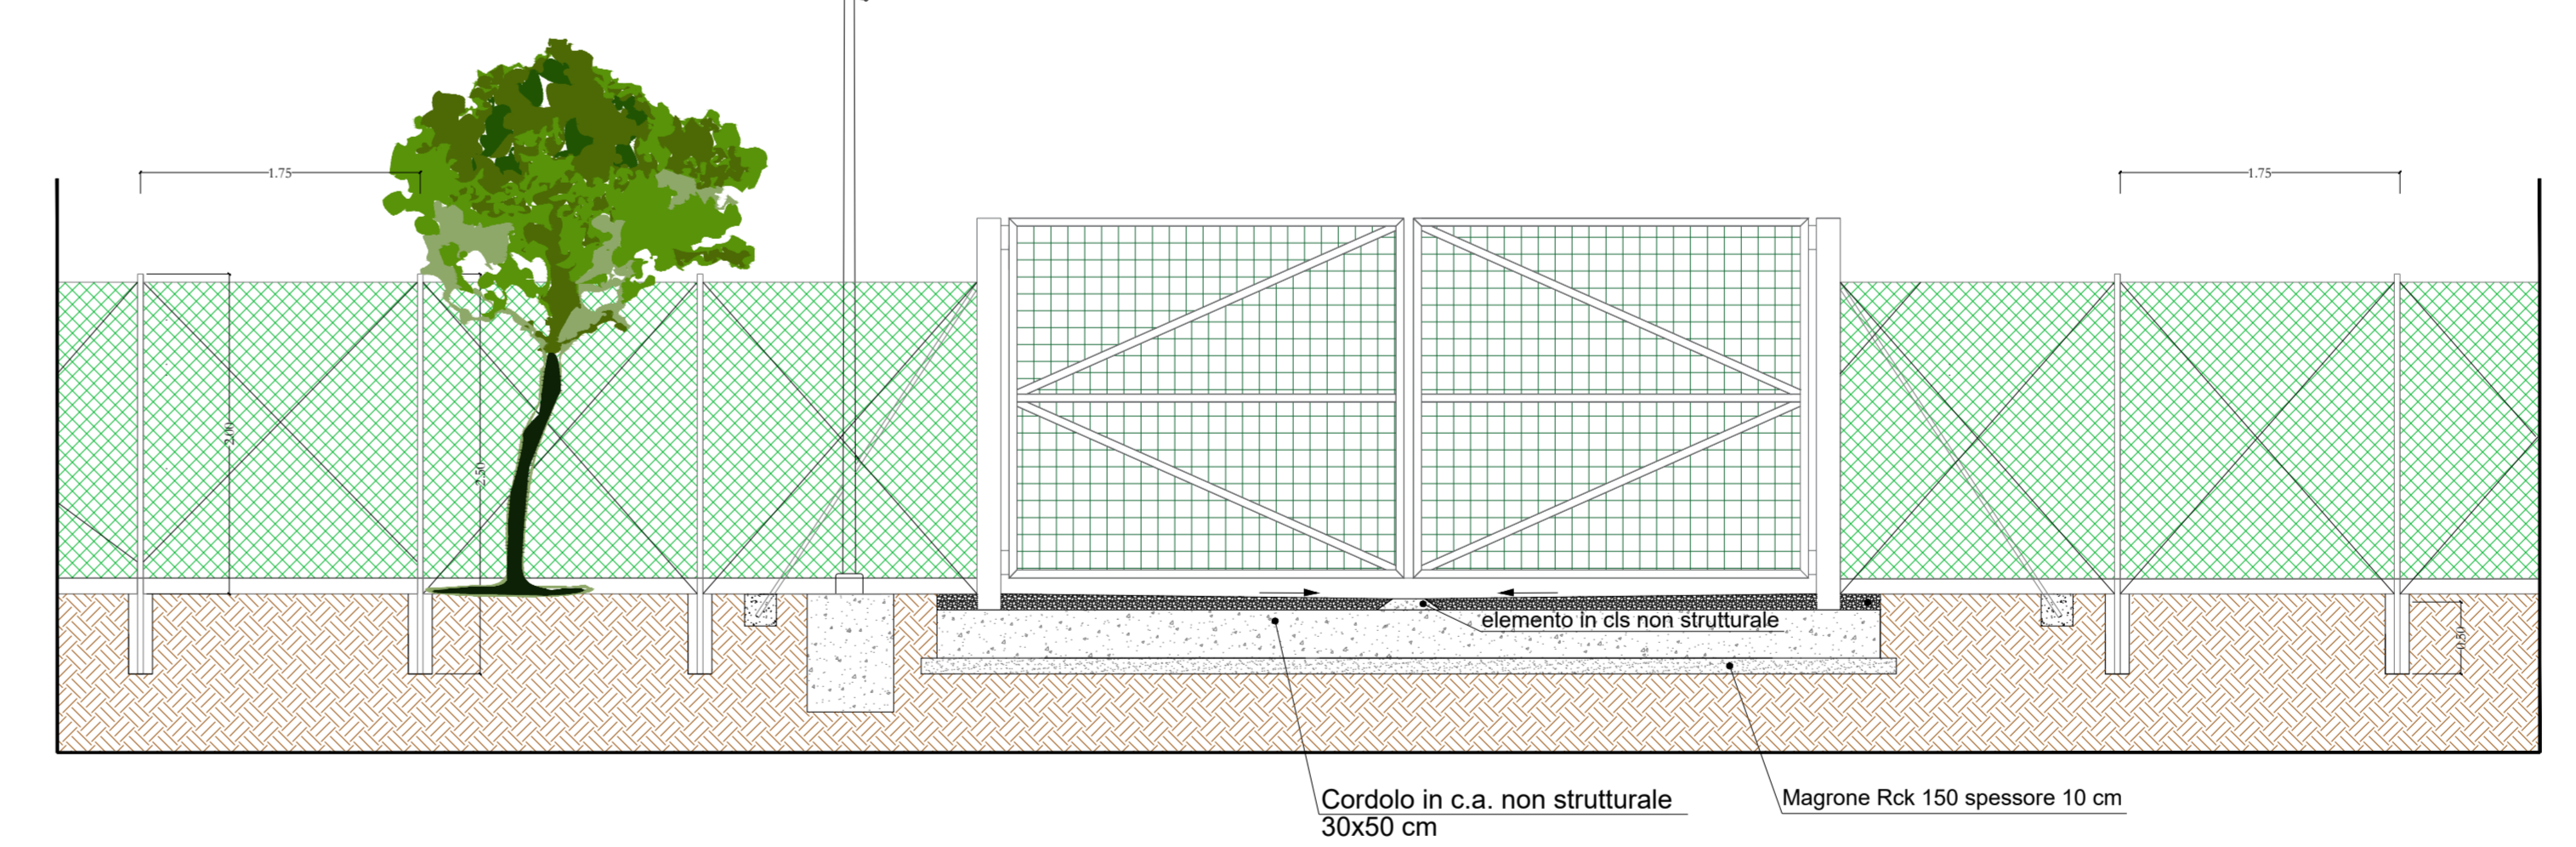

SCHEMA TIPO CANCELLO CAMPI AGRIVOLTAICI  
IN ACCIAIO ZINCATO  
Scala 1:50

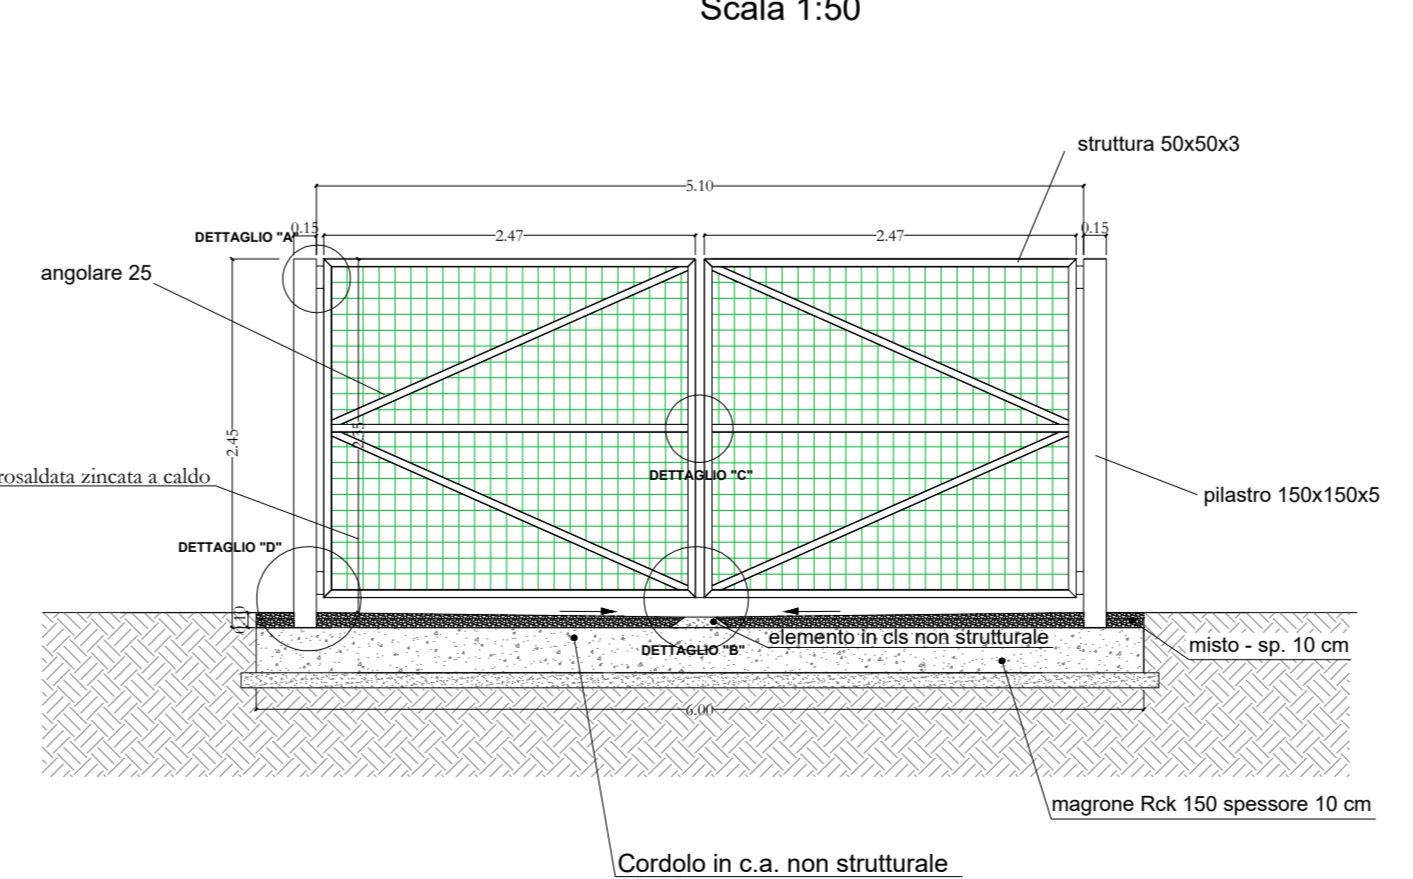

DETTAGLI COSTRUTTIVI CANCELLO  
Scala 1:10

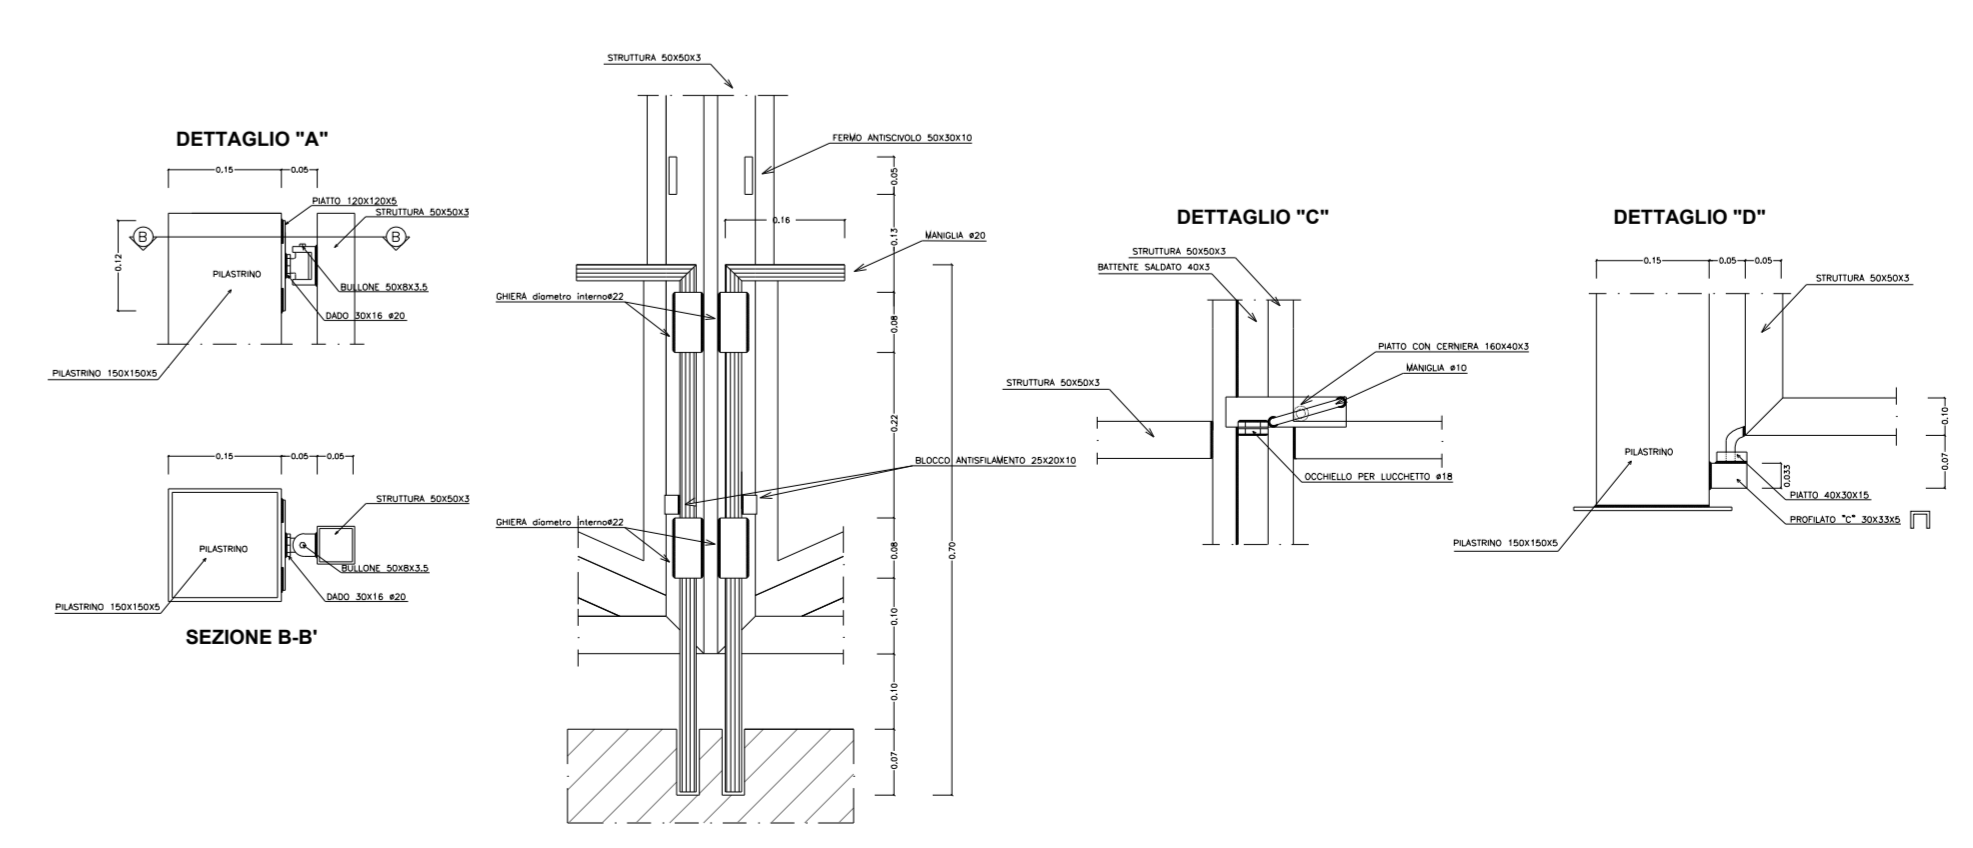

<p>PROGETTO REV.05</p> <p>DESCRIZIONE E REVISIONE</p>		<p>Aut. 11/21</p> <p>Firma</p>
<p>COD. RIF. ELABORATO FILE</p> <p>Comune N°</p> <p>PD</p> <p>Scale 1:50/1:5</p>		<p><b>A.12.c.2</b></p>