


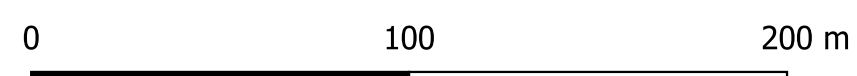

1:2'000



LEGENDA


Elementi geomorfologici

- Aree calanchizzate
- Canali in erosione

Carta delle pendenze

- Classe di pendenza (°)
- <= 5.00
 - 5.00 - 10.00
 - 10.00 - 15.00
 - 15.00 - 20.00
 - 20.00 - 30.00
 - 30.00 - 40.00
 - > 40.00

Cavidotto di riconsegna

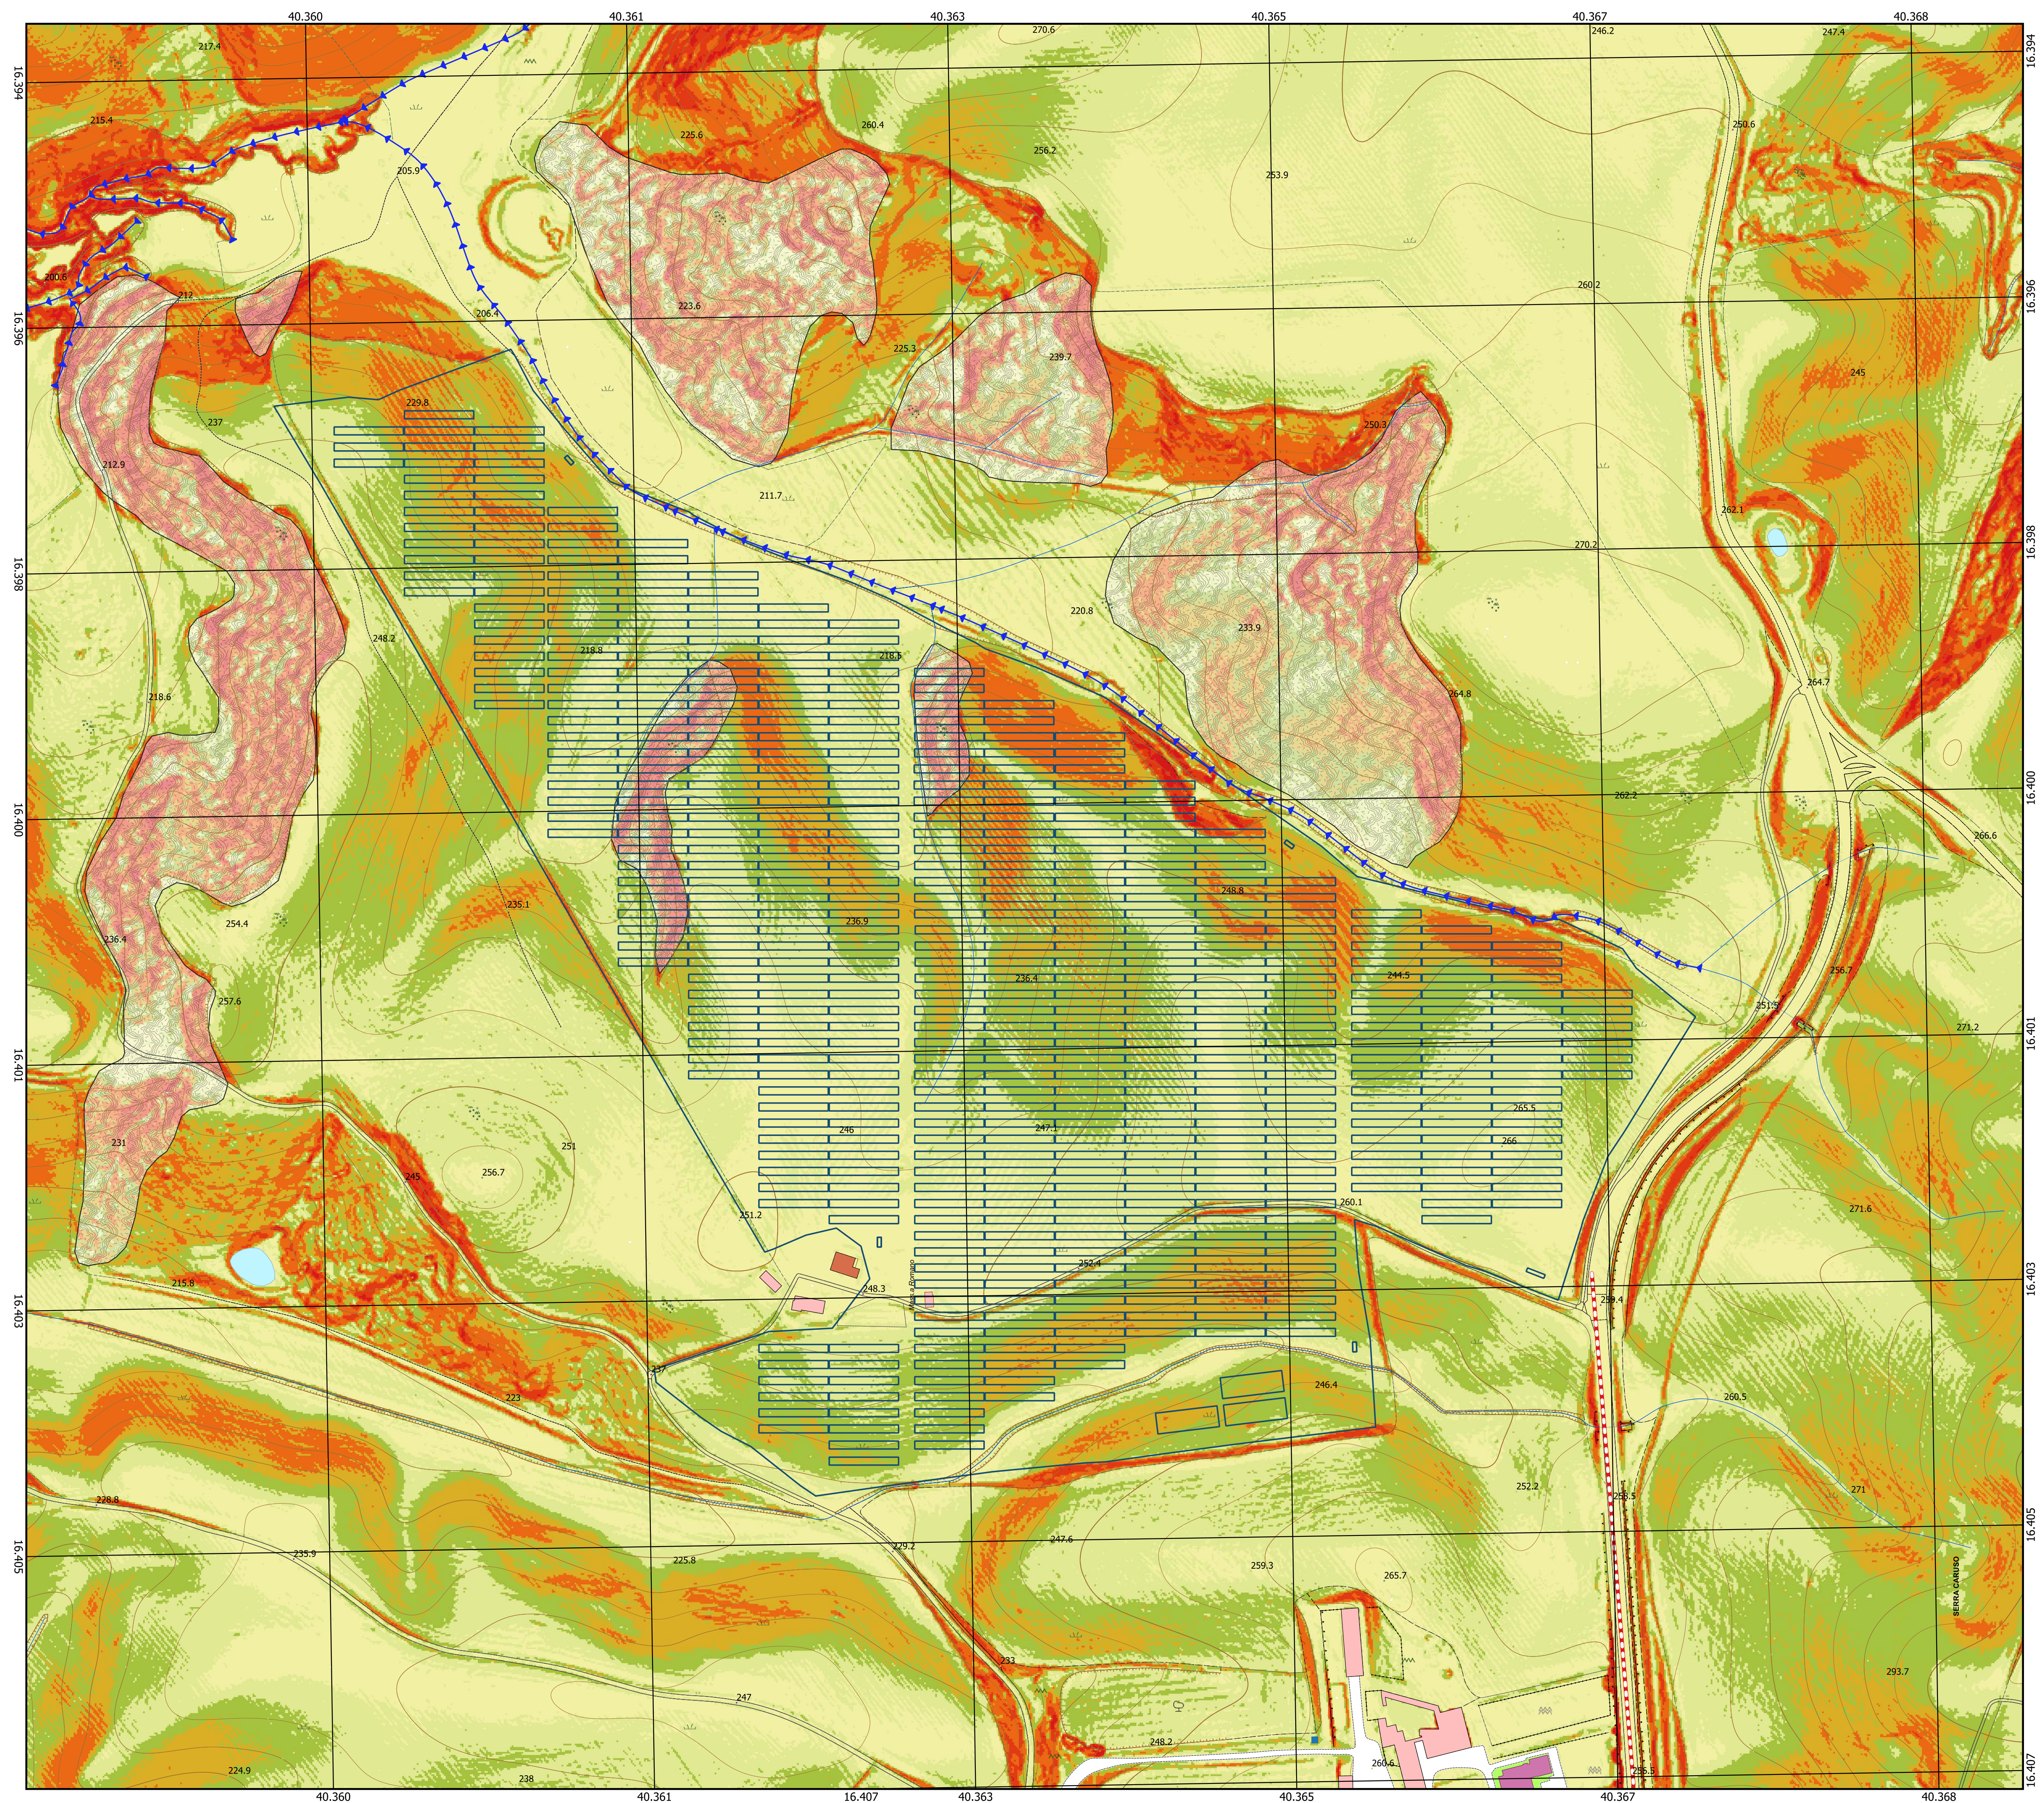

"SERRA CARUSO CAP"

1	PROGETTO REV 00	MR	11/21		
REV	DESCRIZIONE E REVISIONE	Segna	Data	Firma	EMESSO

 <small>GVC s.p.a. - Via della Pace 1 - 00187 - Roma email: info@gvcgroup.it website: www.gvcgroup.it C.F. e P.IVA 01273720767 P.I.C. 00450000767</small>	<small>Nuova Atlantide soc. coop. a r.l. Località Palazzo snc - 70011 Accefano - Bari email: info@nuovaatlantide.com Direzione Tecnica geom. ANTONIO DI BRASCO</small>	<small>Dott. Antonio Bruscella Piazza Alcide De Gasperi 17 - 85100 - Potenza email: antonio.bruscella@unipa.it</small>	<small>Dott. agr. Paolo Castelli Viale Croce Rossa 23 - 85144 - Potenza email: paolo.castelli@unipa.it P.I.C. 00450000767</small>
<small>PROGETTAZIONE Collaboratori GVC s.p.a. per il progetto: dott. ing. GIACOMO MARINO RESTANO dott. ing. CALISTO ESTABANO dott. ing. ANTONIO DI BRASCO</small>	<small>ARCHITETTURA Dott. Antonio Bruscella Antonio Bruscella Architetto Ordine degli Architetti P.I.C. 00450000767</small>	<small>AGRONOMIA Dott. agr. Paolo Castelli Paolo Castelli Agronomo Ordine degli Agronomi P.I.C. 00450000767</small>	

<small>AMBRA SOLARE 16 s.r.l. Via XX Settembre n.1 - 00187 ROMA, Italia email: ambra@ambra16.it C.F. e P.IVA 1594871004 SOCIETA' DEL GRUPPO POWERIS s.r.l.</small>	<small>POWERIS s.r.l. Via Tevere, 41 - 00198 ROMA, Italia www.poweris.com</small>	
--	---	--

<small>COMUNE DI CRACO (MT)</small>	<small>COD. RIF. G/139/07/A/01/PD</small>
<small>PROGETTO PER LA REALIZZAZIONE DI UN IMPIANTO AGROVOLTAIACO DI POTENZA NOMINALE PARI A 19.994,88 MWp DENOMINATO "SERRA CARUSO CAP" - UBICATO NEL COMUNE DI CRACO (MT) - REGIONE BASILICATA</small>	<small>ELABORATO FILE</small>
<small>PROGETTO DEFINITIVO</small>	<small>Categoria N.°</small>
<small>RELAZIONE GEOLOGICA</small>	<small>PD</small>
<small>Carta Geomorfologica</small>	<small>Scala</small>
<h1>A.2.4</h1>	