


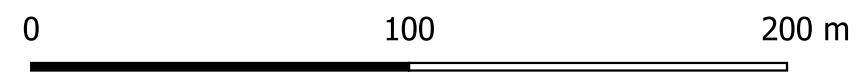


1:2'000



LEGENDA

- Terreni scarsamente permeabili a praticamente impermeabili, con coefficiente di permeabilità: $10^{-6} > K > 10^{-8}$
- Terreni da poco a scarsamente permeabili, con coefficiente di permeabilità: $10^{-5} > K > 10^{-7}$
- spartiacque
- Cavidotto di riconsegna

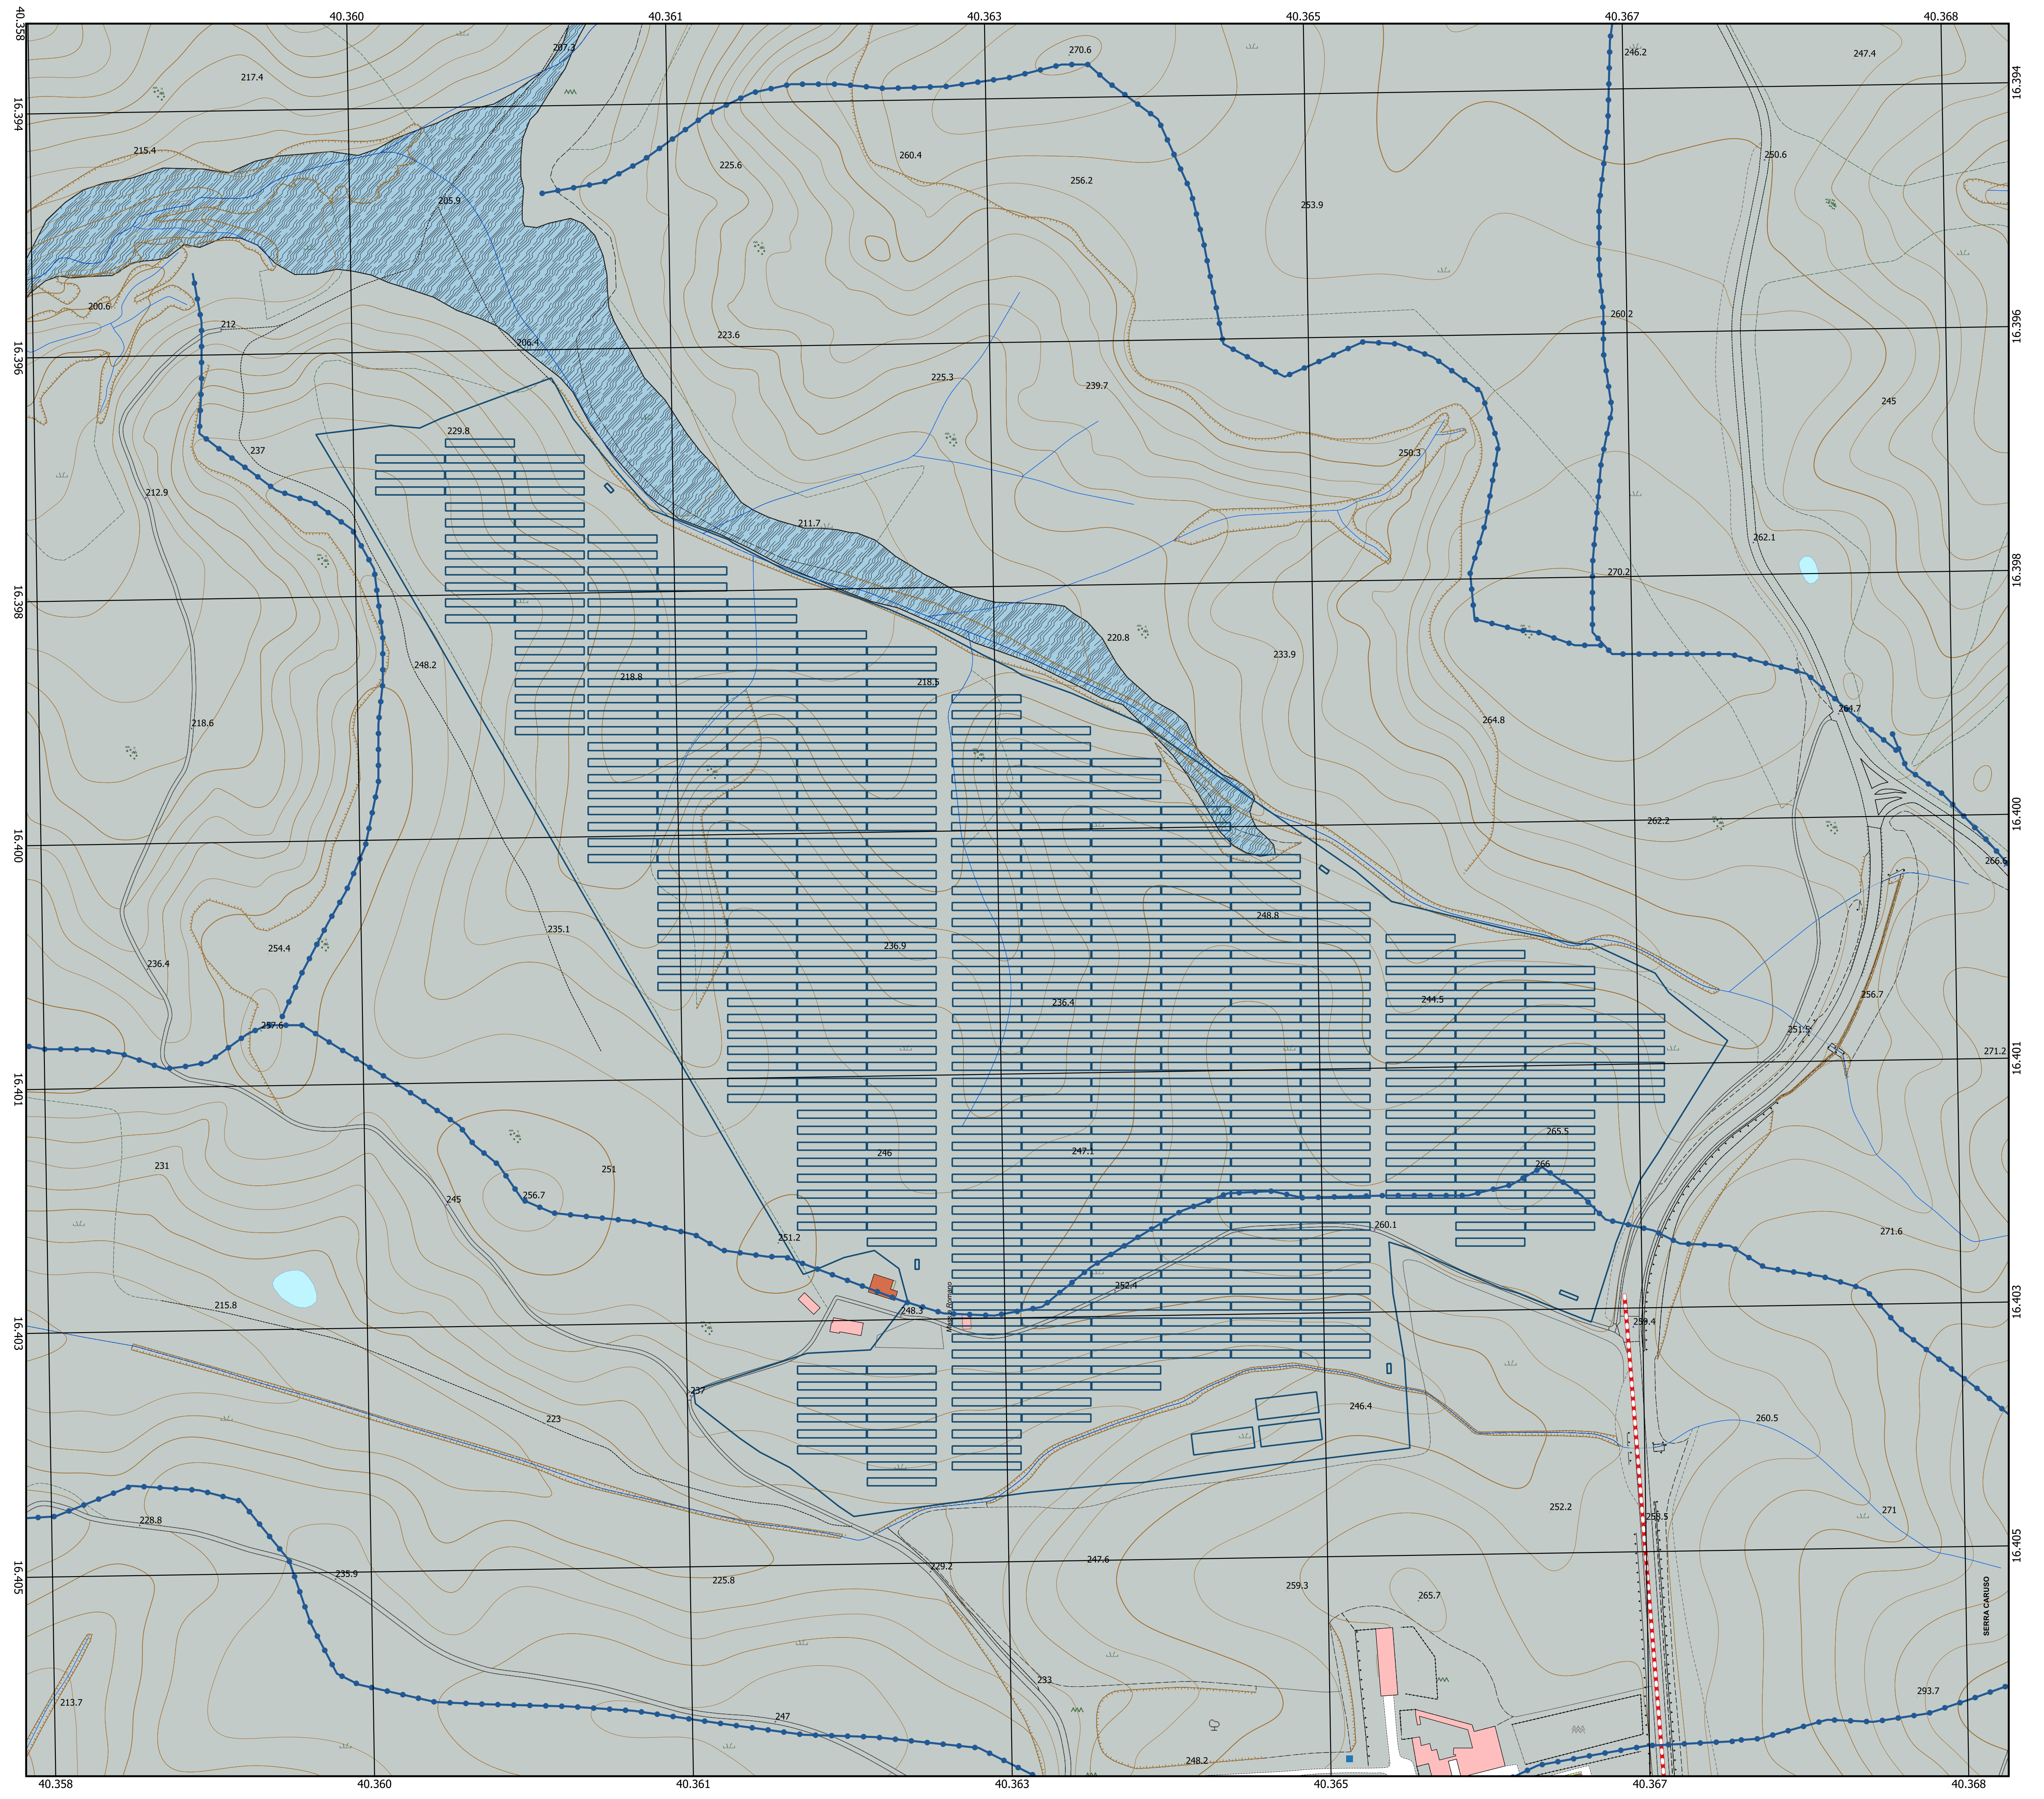

"SERRA CARUSO CAP"

1	PROGETTO REV 00	MR	11/21	Siga	Data	Firma
REV	DESCRIZIONE E REVISIONE					EMESSO
PROGETTAZIONE	GVC Via della Pace 1 - 00187 - Palermo email: gvc@progettazione.com www.gvcprogettazione.it C.F. e P.IVA 01272020817 P.I.C. gvc@progettazione.it	Nuova Atlantide soc. coop. a r.l. Località Palazzo sic - 70111 Accafuro - Salerno email: progetto@nuovaatlantide.com Direttore Tecnico: geol. ANTONIO BRUSCELLA Collaboratore per il progetto: geol. TOMMASO SANTOCROCE	Dott. Antonio Bruscella Piazza Alcide De Gasperi 17 - 89100 - Palermo email: antonio@bruscella.it	Dott. agr. Paolo Castell Viale Croce Rossa 25 - 90144 - Palermo email: paolo@castell.it P.IVA 04882820815		
	Collaboratori GVC s.r.l. per il progetto: geol. ING. GIACOMO MARIA RESTANO geol. ING. CARLO RESTANO geol. ING. ANTONIO COLANINNI	Arch. G. Maria Restano Società Cooperativa "Nuova Atlantide" Società Cooperativa Via XX Settembre 10/11 - 00187 - Roma	Dott. Antonio Bruscella Antonio Bruscella Architetto Via XX Settembre 10/11 - 00187 - Roma	Arch. G. Maria Restano G. Maria Restano Architetto Via XX Settembre 10/11 - 00187 - Roma		
Comitente	AMB SOLARE 16 s.r.l. Via XX Settembre n.1 - 00187 - ROMA, Italia amb@amb16.it C.F. e P.IVA 1586171084 SOCIETA' DEL GRUPPO POWERTIS s.r.l.	POWERDIS s.r.l. Via Tevere, 41 - 00198 ROMA, Italia www.powerdis.com				
Comune	COMUNE DI CRACO (MT)	COD. RIF.	G/139/07/A/01/PD	ELABORATO	FILE	
Opera	PROGETTO PER LA REALIZZAZIONE DI UN IMPIANTO AGROVOLTAIICO DI POTENZA NOMINALE PARI A 19.994,88 MWp DENOMINATO "SERRA CARUSO CAP" - UBICATO NEL COMUNE DI CRACO (MT) - REGIONE BASILICATA.	Categoria	N°	PD	Scala	-----
Oggetto	PROGETTO DEFINITIVO RELAZIONE GEOLOGICA Carta Idrogeologica	A.2.6		Questo disegno è di nostra proprietà riservata a terzi e non è vietata la riproduzione anche parziale senza nostra autorizzazione scritta.		