

LEGENDA

TERRITORIO

- Confini regionali
- Confini provinciali
- Confini comunali
- Denominazione Comune

ACQUE SUPERFICIALI

- Corsi d'acqua principali
- Corsi d'acqua secondari
- Corsi d'acqua minori
- Corsi d'acqua interfluviali
- Sezioni topografiche corsi d'acqua
- Autorità di bacino del fiume Po Fascia A
- Autorità di bacino del fiume Po Fascia B
- Autorità di bacino del fiume Po Fascia C
- Autorità di bacino del fiume Reno Area ad alta probabilità di inondazione
- Autorità di bacino del fiume Reno Fascia di pertinenza fluviale PF.V
- Consorzio di Bonifica Terra di Gonzaga aree storicamente allagate
- Consorzio di Bonifica Emilia Centrale aree allagate 1955
- Consorzio di Bonifica Emilia Centrale aree allagate 1992
- Consorzio di Bonifica Burana aree storicamente allagate
- Consorzio di Bonifica Burana aree allagate evento maggio 1996
- Consorzio di Bonifica Burana Rotta arginale Fiume Secchia 1960
- Consorzio di Bonifica Burana Rotta arginale Fiume Panaro 1952
- Consorzio di Bonifica Burana Rotta arginale Fiume Panaro 1982
- Consorzio di Bonifica Pianura di Ferrara aree storicamente allagate

INFRASTRUTTURE ESISTENTI

- Autostrade
- Ferrovie
- Strade statali
- Strade provinciali

INFRASTRUTTURE DI PROGETTO

- Tracciato autostradale, svincoli, interconnessioni, aree di servizio, viabilità interfluviale
- Interventi locali di collegamento viario al sistema autostradale
- Viabilità di adduzione al sistema autostradale
- Percorsi ciclabili

ELABORATI DI RIFERIMENTO

CARATTERISTICHE DEI MATERIALI

NOTE

IL CONCESSIONARIO

IL CONCESSIONARIO

REGIONE EMILIA-ROMAGNA

ARC

AUTOSTRADA REGIONALE CISPADANA

DAL CASELLO DI REGGIOLO-ROLO SULLA A22

AL CASELLO DI FERRARA SUD SULLA A13

PROGETTO DEFINITIVO

ASSE AUTOSTRADALE (COMPRESIVO DEGLI INTERVENTI LOCALI DI COLLEGAMENTO VIARIO AL SISTEMA AUTOSTRADALE)

IDROLOGIA E IDRAULICA

PLANIMETRIA DELLE INTERFERENZE CON INDIVIDUAZIONE DELLE FASCE FLUVIALI E DELLE AREE STORICAMENTE ALLAGATE 2/1



IL PROGETTISTA


RESPONSABILE INTEGRAZIONE PRESTAZIONI SPECIALISTICHE

IL CONCESSIONARIO

17.04.2012 EMISSIONE

MAGGIO 2012

SCALA 1:10.000

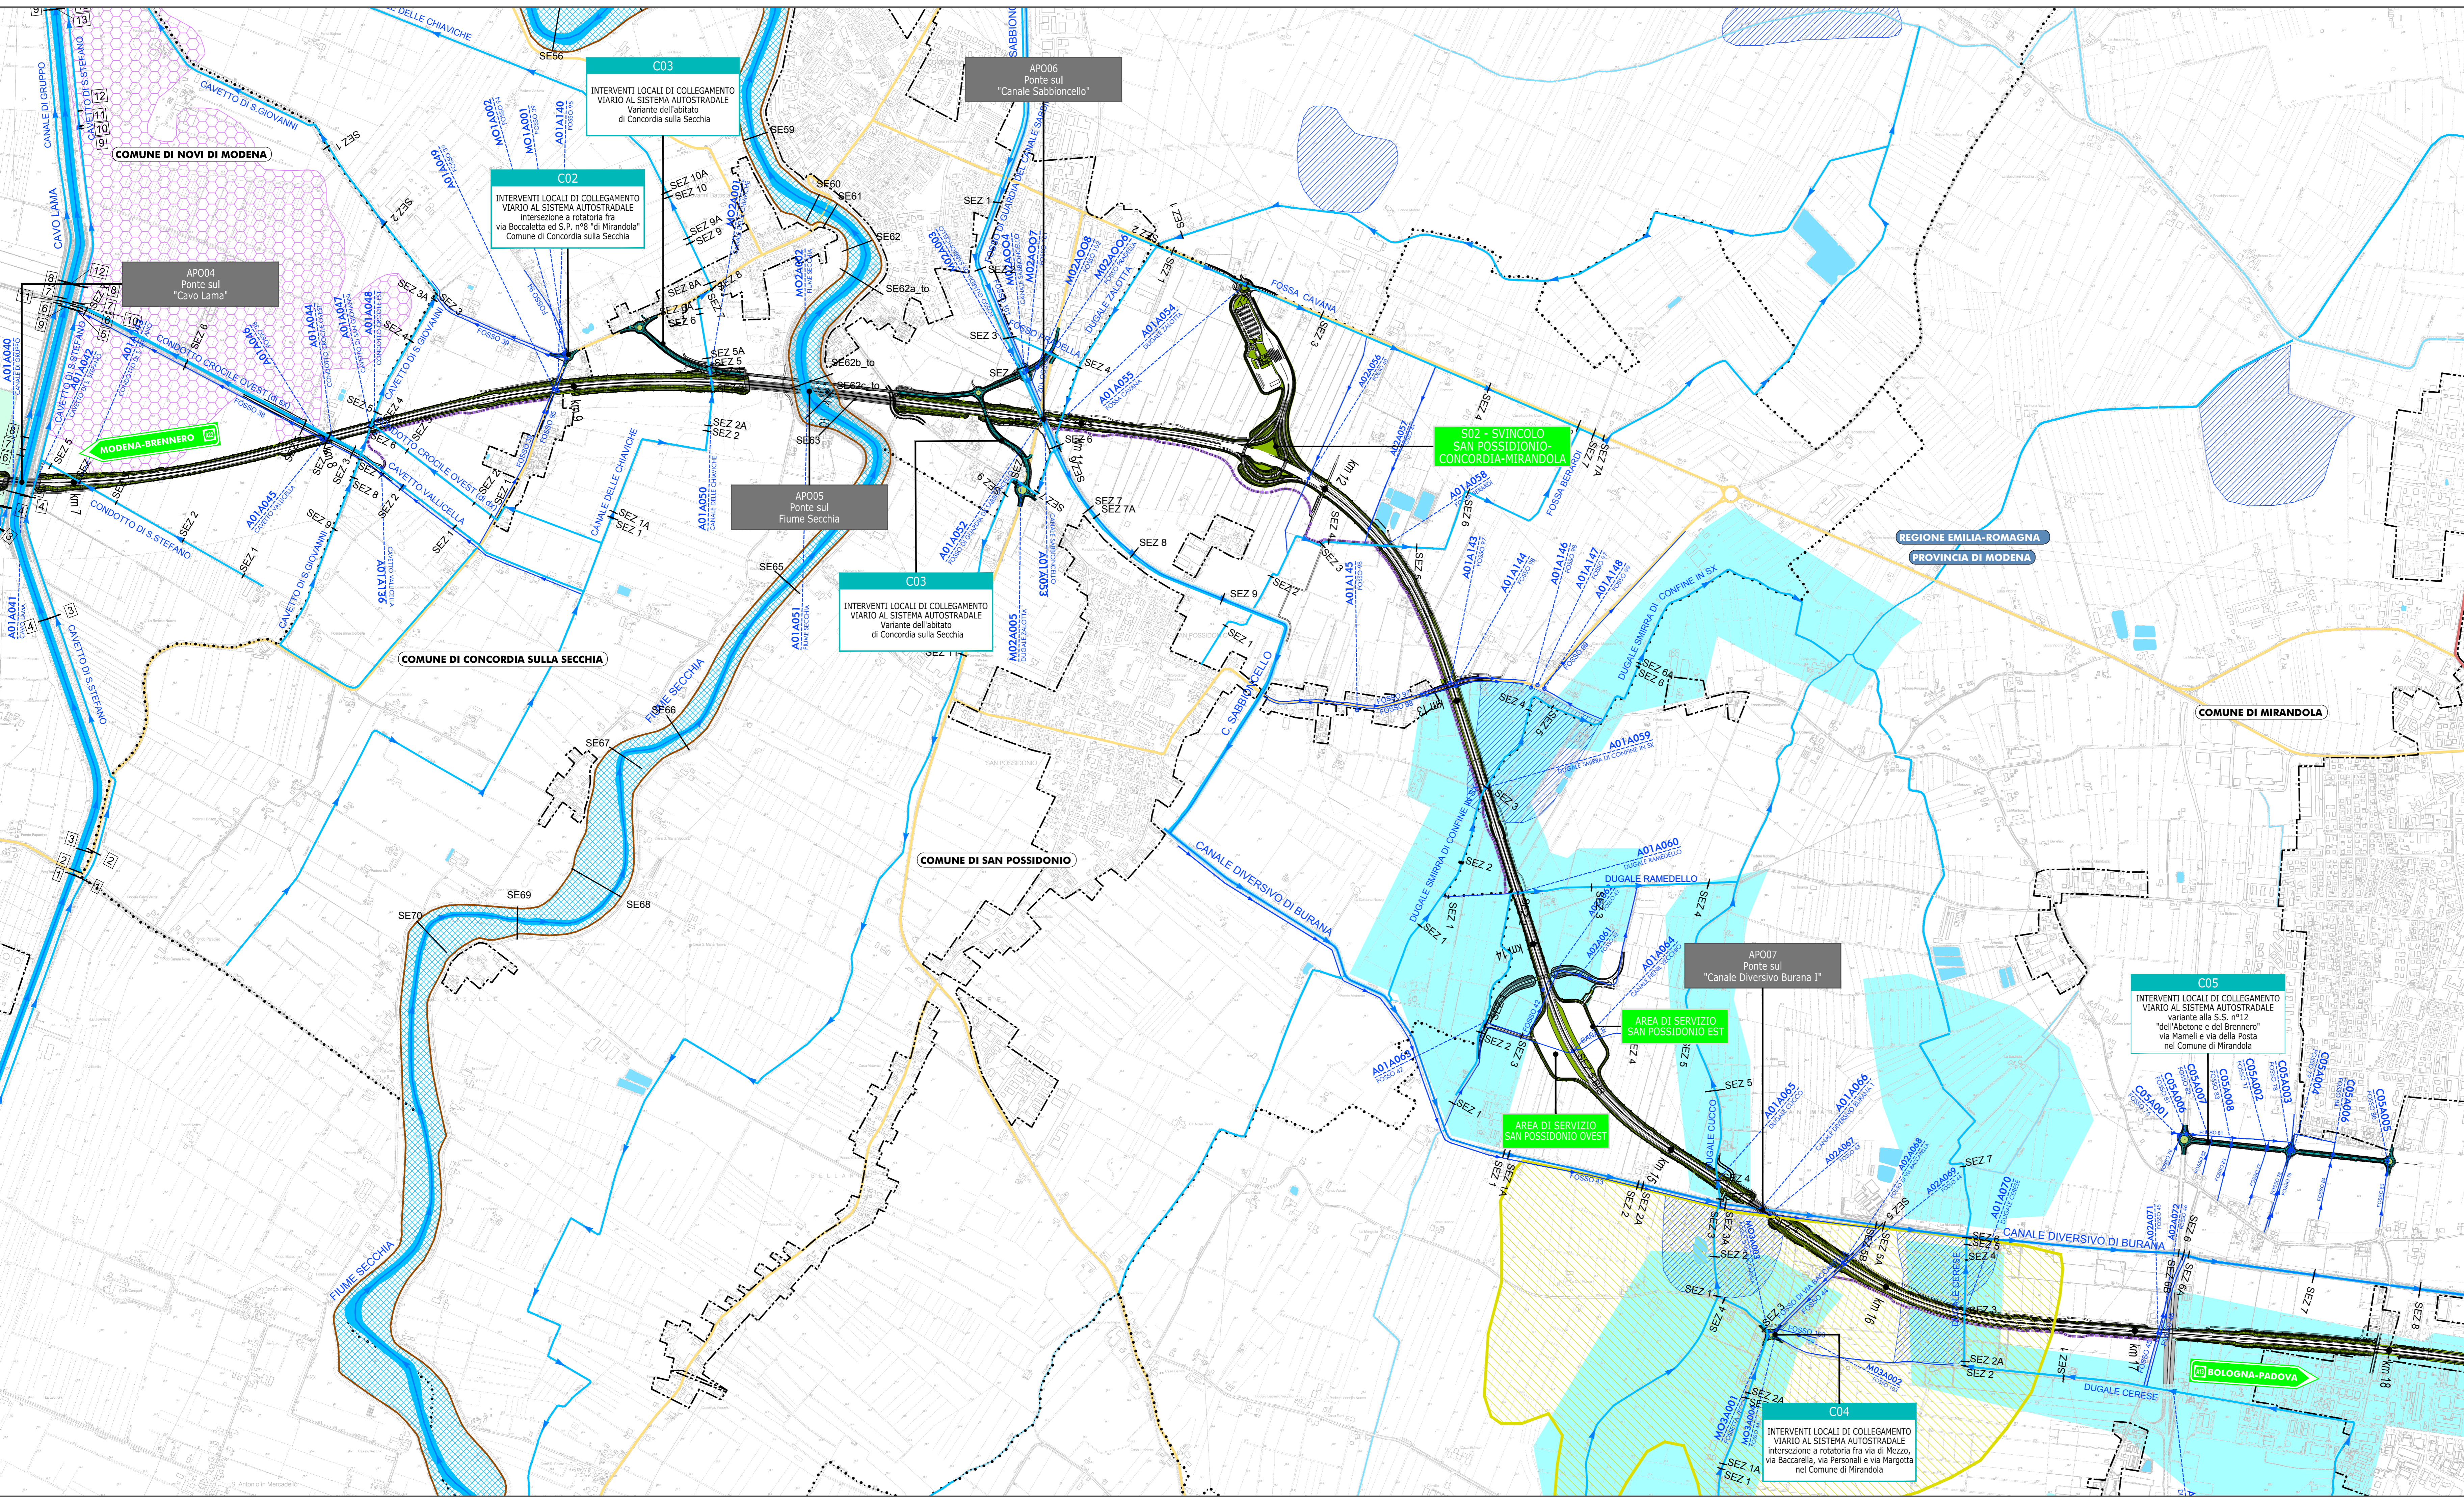

REV.	DATA	DESCRIZIONE	REDAZIONE	TELO'	SALS1
A	17.04.2012	EMISSIONE			

IDENTIFICAZIONE ELABORATO		CONTROLO		APPROVAZIONE	
REV.	DATA	DESCRIZIONE	REDAZIONE	TELO'	SALS1
01	01	01	01	01	01