Firmato digitalmente da
Pablo Miguel Otin Pintado
CN = Pablo Miguel Otin Pintado
C = IT

SEZIONI TRASVERSALI CORRENTI

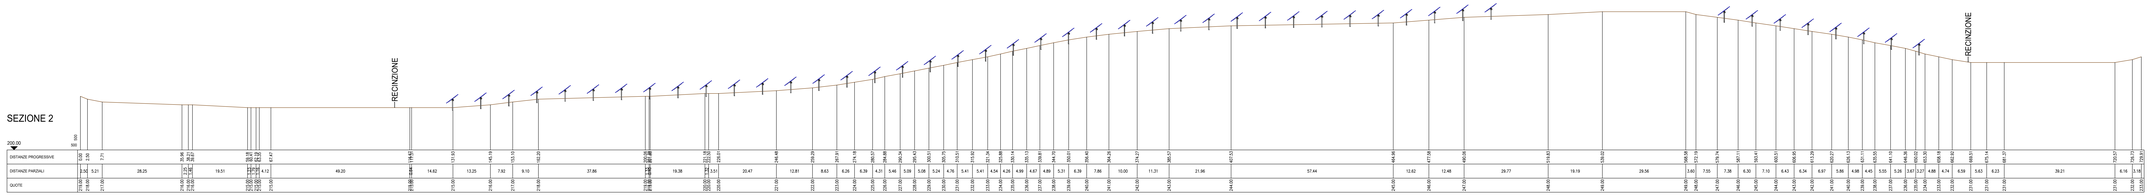

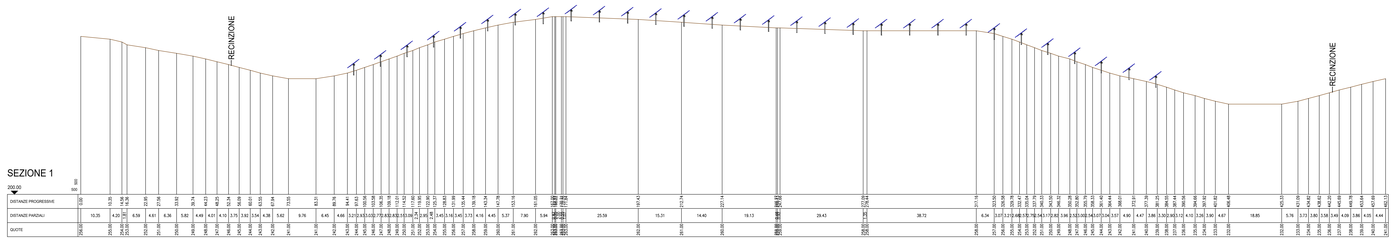

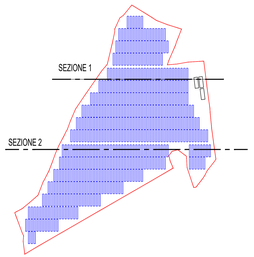

SCALA 1:500

SCALA METRICA
1cm = 5m
0 10 25 50 100

1	PROGETTO REV. 00		
Rev.	DESCRIZIONE E REVISIONE	Data	Firma

"SERRA CARUSO CAP"
DATE / DATA
Scala: 1:500
Data: 1994 Firma: 08/2022

PROGETTAZIONE
GVC
SERVIZI DI INGEGNERIA
Via degli Platani n. 60/62 - Palermo
Tel. 091 6817111 - Fax 091 6817111
www.gvcingegneria.it
info@gvcingegneria.it
PEC: gvcingegneria@pec.it
Direttore Tecnico:
Ing. Giuseppe Antonino Giordano
Ordine degli Ingegneri di Palermo
n. 2011 - Sez. A
Direttore Lavori:
Ing. Giuseppe Antonino Giordano
Ordine degli Ingegneri di Palermo
n. 2011 - Sez. A
Coordinatore in fase di progettazione:
Ing. Giuseppe Antonino Giordano
Ordine degli Ingegneri di Palermo
n. 2011 - Sez. A
Coordinatore in fase di esecuzione:
Ing. Giuseppe Antonino Giordano
Ordine degli Ingegneri di Palermo
n. 2011 - Sez. A


Dott. ing. Paolo Codrelli
Via Tevere n. 41 - 00198 Roma
Tel. 06 8413 8000 - Fax 06 8413 8000
www.soltec.com

CONSULENZA
AMBRA SOLARE 16 s.r.l.
Via Gli Ordoveci n. 1 - 00147 ROMA, Italia
amministrazione@pec.it
C.F. e P.IVA 15967101587
SOCIETÀ DEL GRUPPO POWERTIS s.r.l.

Powertis
Via Tevere, 41 - 00198 ROMA, Italia
www.powertis.com

Soltec
Via Tevere, 41 - 00198 ROMA, Italia
www.soltec.com

COMUNE DI CRACO (MT)

COD. RIF.	G139/03/A01/PD		
ELABORATO		FILE	
Categoria	N.	N.	
PD		Scala	1:500

PROGETTO DEFINITIVO

PROGETTO PER LA REALIZZAZIONE DI UN IMPIANTO AGRIVOLTAICO DI POTENZA NOMINALE PARI A 15,004 MW NEL DISTRETTO "SERRA CARUSO CAP" - LOCALITÀ DEL COMUNE DI CRACO (MT) - PROVINCIA MATERA (LT)

SEZIONI TRASVERSALI CORRENTI

A.12.a.18

Questo disegno è di Soltec possiede Copyright e DIRITTO di Proprietà e non è lecito riprodurlo senza quanto sopra citato o consegnarlo a terzi

Firmato digitalmente da
MICHELE RESTAINO
C = IT