
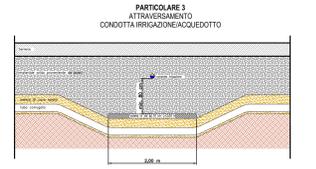
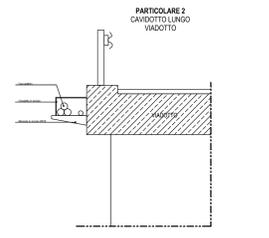


**INTERFERENZA Int.1**  
 ATTRAVERSAMENTO  
 TOMBINO STRADALE

**INTERFERENZA Int.2**  
 ATTRAVERSAMENTO  
 TOMBINO STRADALE


**INTERFERENZA Int.3**  
 ATTRAVERSAMENTO  
 VIADOTTO TRATTO A-B

**DETTAGLI RISOLUZIONE INTERFERENZE**  
 1:25

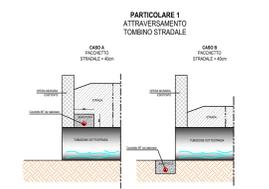

**INDICAZIONE TRATTI E INTERFERENZE CAVIDOTTO MT**

TRATTO O PUNTO INTERFERENTE	INTERFERENZA	LUNGHEZZA [m]	TIPO DI INTERFERENZA	RIF. DETTAGLIO RISOLUZIONE INTERFERENZA
INTERFER. 1	TOMBINO STRADALE	5	TRASVERSALE	PARTICOLARE 1
INTERFER. 2	TOMBINO STRADALE	5	TRASVERSALE	PARTICOLARE 1
INTERFER. 3 TRATTO A-B	VIADOTTO	300	PARALLELISMO	PARTICOLARE 2
INTERFER. 4 TRATTO C-D	VIADOTTO	265	PARALLELISMO	PARTICOLARE 2
INTERFER. 5 TRATTO E-F	VIADOTTO	50	PARALLELISMO	PARTICOLARE 2
INTERFER. 6	TOMBINO STRADALE	5	TRASVERSALE	PARTICOLARE 1
INTERFER. 7	TOMBINO STRADALE	5	TRASVERSALE	PARTICOLARE 1
INTERFER. 8	TOMBINO STRADALE	5	TRASVERSALE	PARTICOLARE 1
INTERFER. 9	TOMBINO STRADALE	5	TRASVERSALE	PARTICOLARE 1
INTERFER. 10	TOMBINO STRADALE	5	TRASVERSALE	PARTICOLARE 1
INTERFER. 11	TOMBINO STRADALE	5	TRASVERSALE	PARTICOLARE 1
INTERFER. 12	TOMBINO STRADALE	5	TRASVERSALE	PARTICOLARE 1
INTERFER. 13	TOMBINO STRADALE	5	TRASVERSALE	PARTICOLARE 1
INTERFER. 14	TOMBINO STRADALE	5	TRASVERSALE	PARTICOLARE 1
INTERFER. 15	TOMBINO STRADALE	5	TRASVERSALE	PARTICOLARE 1
INTERFER. 16	ACQUEDOTTO	3	TRASVERSALE	PARTICOLARE 3

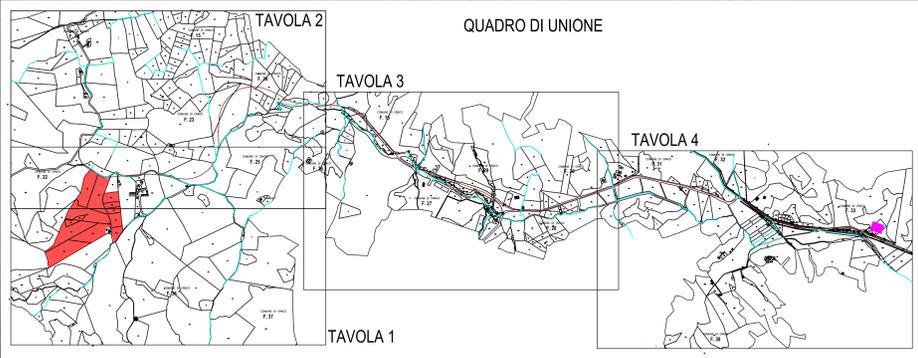

**PROGETTO REV. 00**

**DESCRIZIONE E REVISIONE**

<b>GVC</b> Gruppo di Volontariato Civile	<b>Nuovo Abruzzo soc. coop. a.r.l.</b> Gruppo di Volontariato Civile	<b>Dott. Antonio Bruscello</b> Ingegnere	<b>Dott. ing. Paolo Costati</b> Ingegnere
---	---	---	--

**AMBRA SOLARE 16 s.r.l.**  
Via Tevere, 41 - 00198 ROMA, Italia  
www.ambra16.com

**Powertris**  
Via Tevere, 41 - 00198 ROMA, Italia  
www.powertris.com

**Soltec**  
Via Tevere, 41 - 00198 ROMA, Italia  
www.soltec.com

**COMUNE DI GRACO (MT)**

PROGETTO PER LA REALIZZAZIONE DI UN IMPIANTO FOTOVOLTAICO DI POTENZA NOMINALE DI 16,16 MW IN UN'AREA...  
 PROGETTO DEFINITIVO

**PLANIMETRIA CON INDIVIDUAZIONE DI TUTTE LE INTERFERENZE**  
 TAVOLA 1

COD. FILE: G13903A01.PFD  
 ELABORATO: FILE  
 DATA: 11/11/2020  
 SCALE: 1:2000

**A.12.a.21.a**