Firmato digitalmente da
Pablo Miguel Otin Pintado
CN = Pablo Miguel Otin Pintado
C = IT

SEZIONI TRASVERSALI CORRENTI

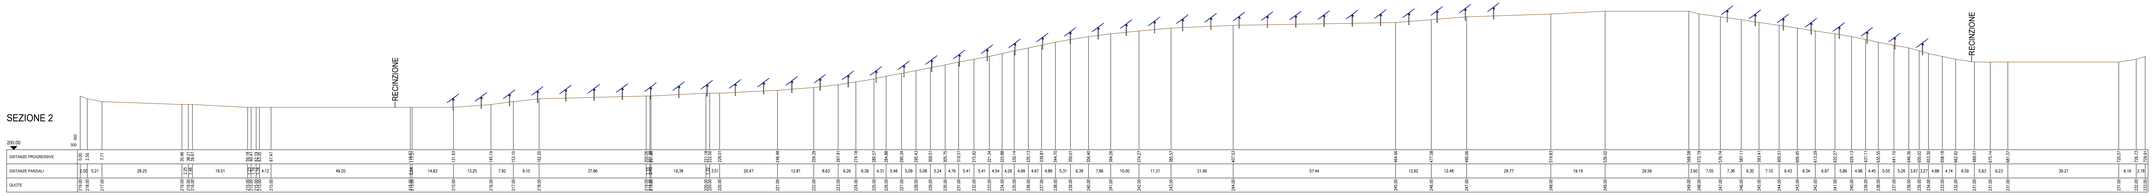

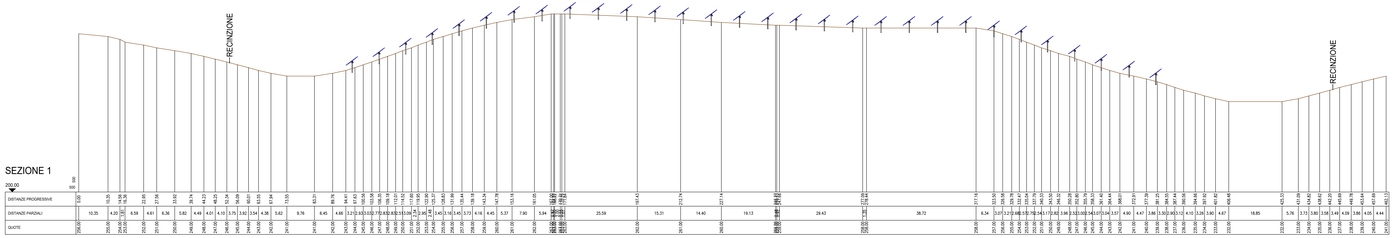

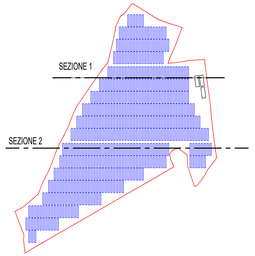

SCALA METRICA
1cm = 5m
0 10 25 50 100

SCALA 1:500

"SERRA CARLISO CAP"

1	PROGETTO REV 00		
rev.	DESCRIZIONE E REVISIONE	Redatto	Data	Firma
		DIRETTORE TECNICO		

GVC SERVIZI DI INGEGNERIA
Via della Pineta 1 - 85100 - Potenza
Tel. 0971 - 1780 - 1781
www.gvcingegneria.it - info@gvcingegneria.it
P.I. 01811250766
DIRETTORE TECNICO
Ing. Carlo MARTELLI - MECCANICA
COORDINATORE PROGETTAZIONE
Ing. Carlo MARTELLI - MECCANICA
Ing. Angelo Antonio BARRETTA - ELETTRICO
Geom. Giuseppe Pio TARTAGLIA
COORDINATORE SICUREZZA
Ing. Angelo Antonio BARRETTA
Geom. Giuseppe Pio TARTAGLIA



DIRETTORE TECNICO

PROGETTISTA
AMBRA SOLAREE 16 s.r.l.
Via Di Gesù n. 1 - 20121 ROMA, Italia
amministrazione@pec.it
C.F. e P.IVA 15967731009
SOCIETÀ DEL GRUPPO FONERTIS s.r.l.

Powertis
Via Torrere, 41 - 00198 ROMA, Italia
www.powertis.com

Soltec
Via Torrere, 41 - 00198 ROMA, Italia
www.soltech.com

COMUNE DI ORACO (MT)

COD. RIF	G139/03A/01/PD	
ELABORATO	FILE	
Categoria	N.	
PD		Scala 1:500

PROGETTO DEFINITIVO

OGGETTO
SEZIONI TRASVERSALI CORRENTI, IN NUMERO E SCALA ADEGUATI COMUNQUE NON INFERIORI A 1:200

TAVOLA
A.12.b.4

Formato stampa 21 x 29,7 cm in proporzione rispetto ad 1 metro di stampa in A1 e 1 metro di stampa in A0 per ogni altro formato vedere quanto riportato sopra

Firmato digitalmente da
MICHELE RESTAINO
CN = IT