

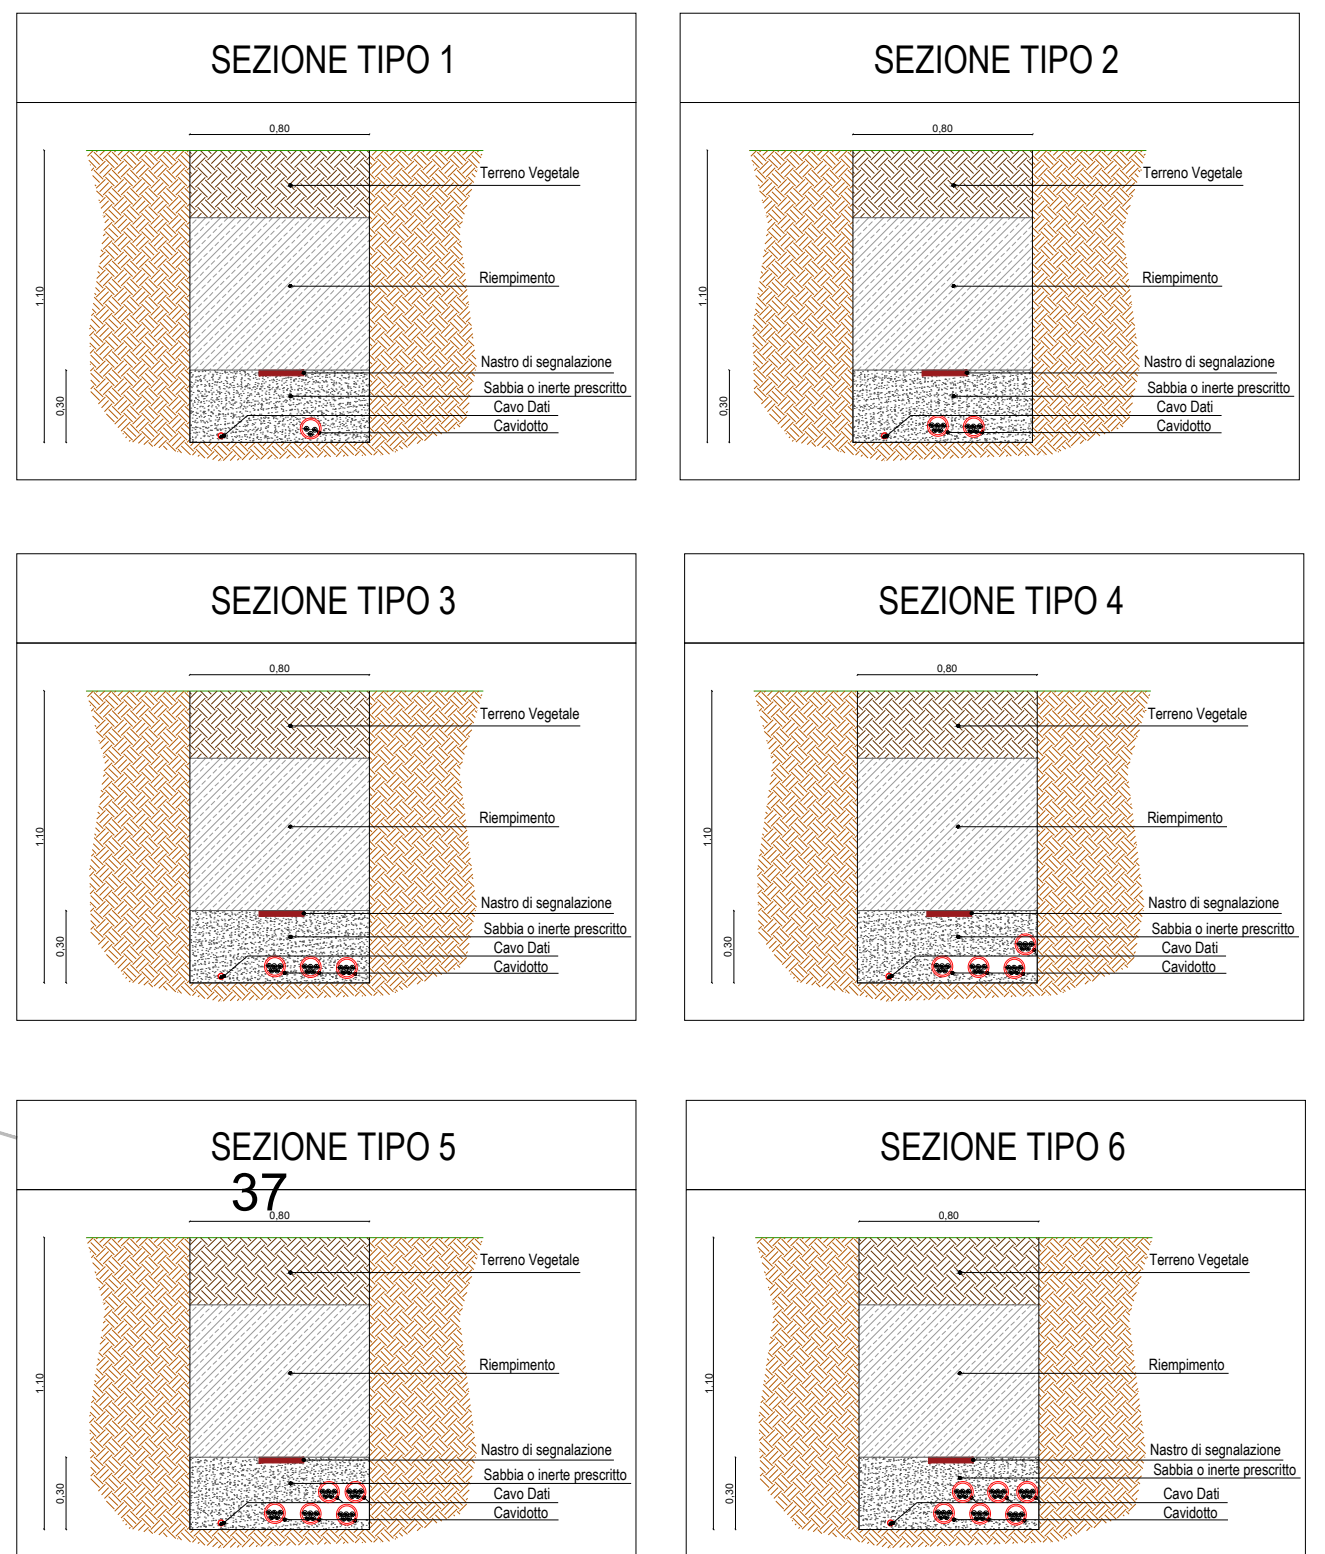
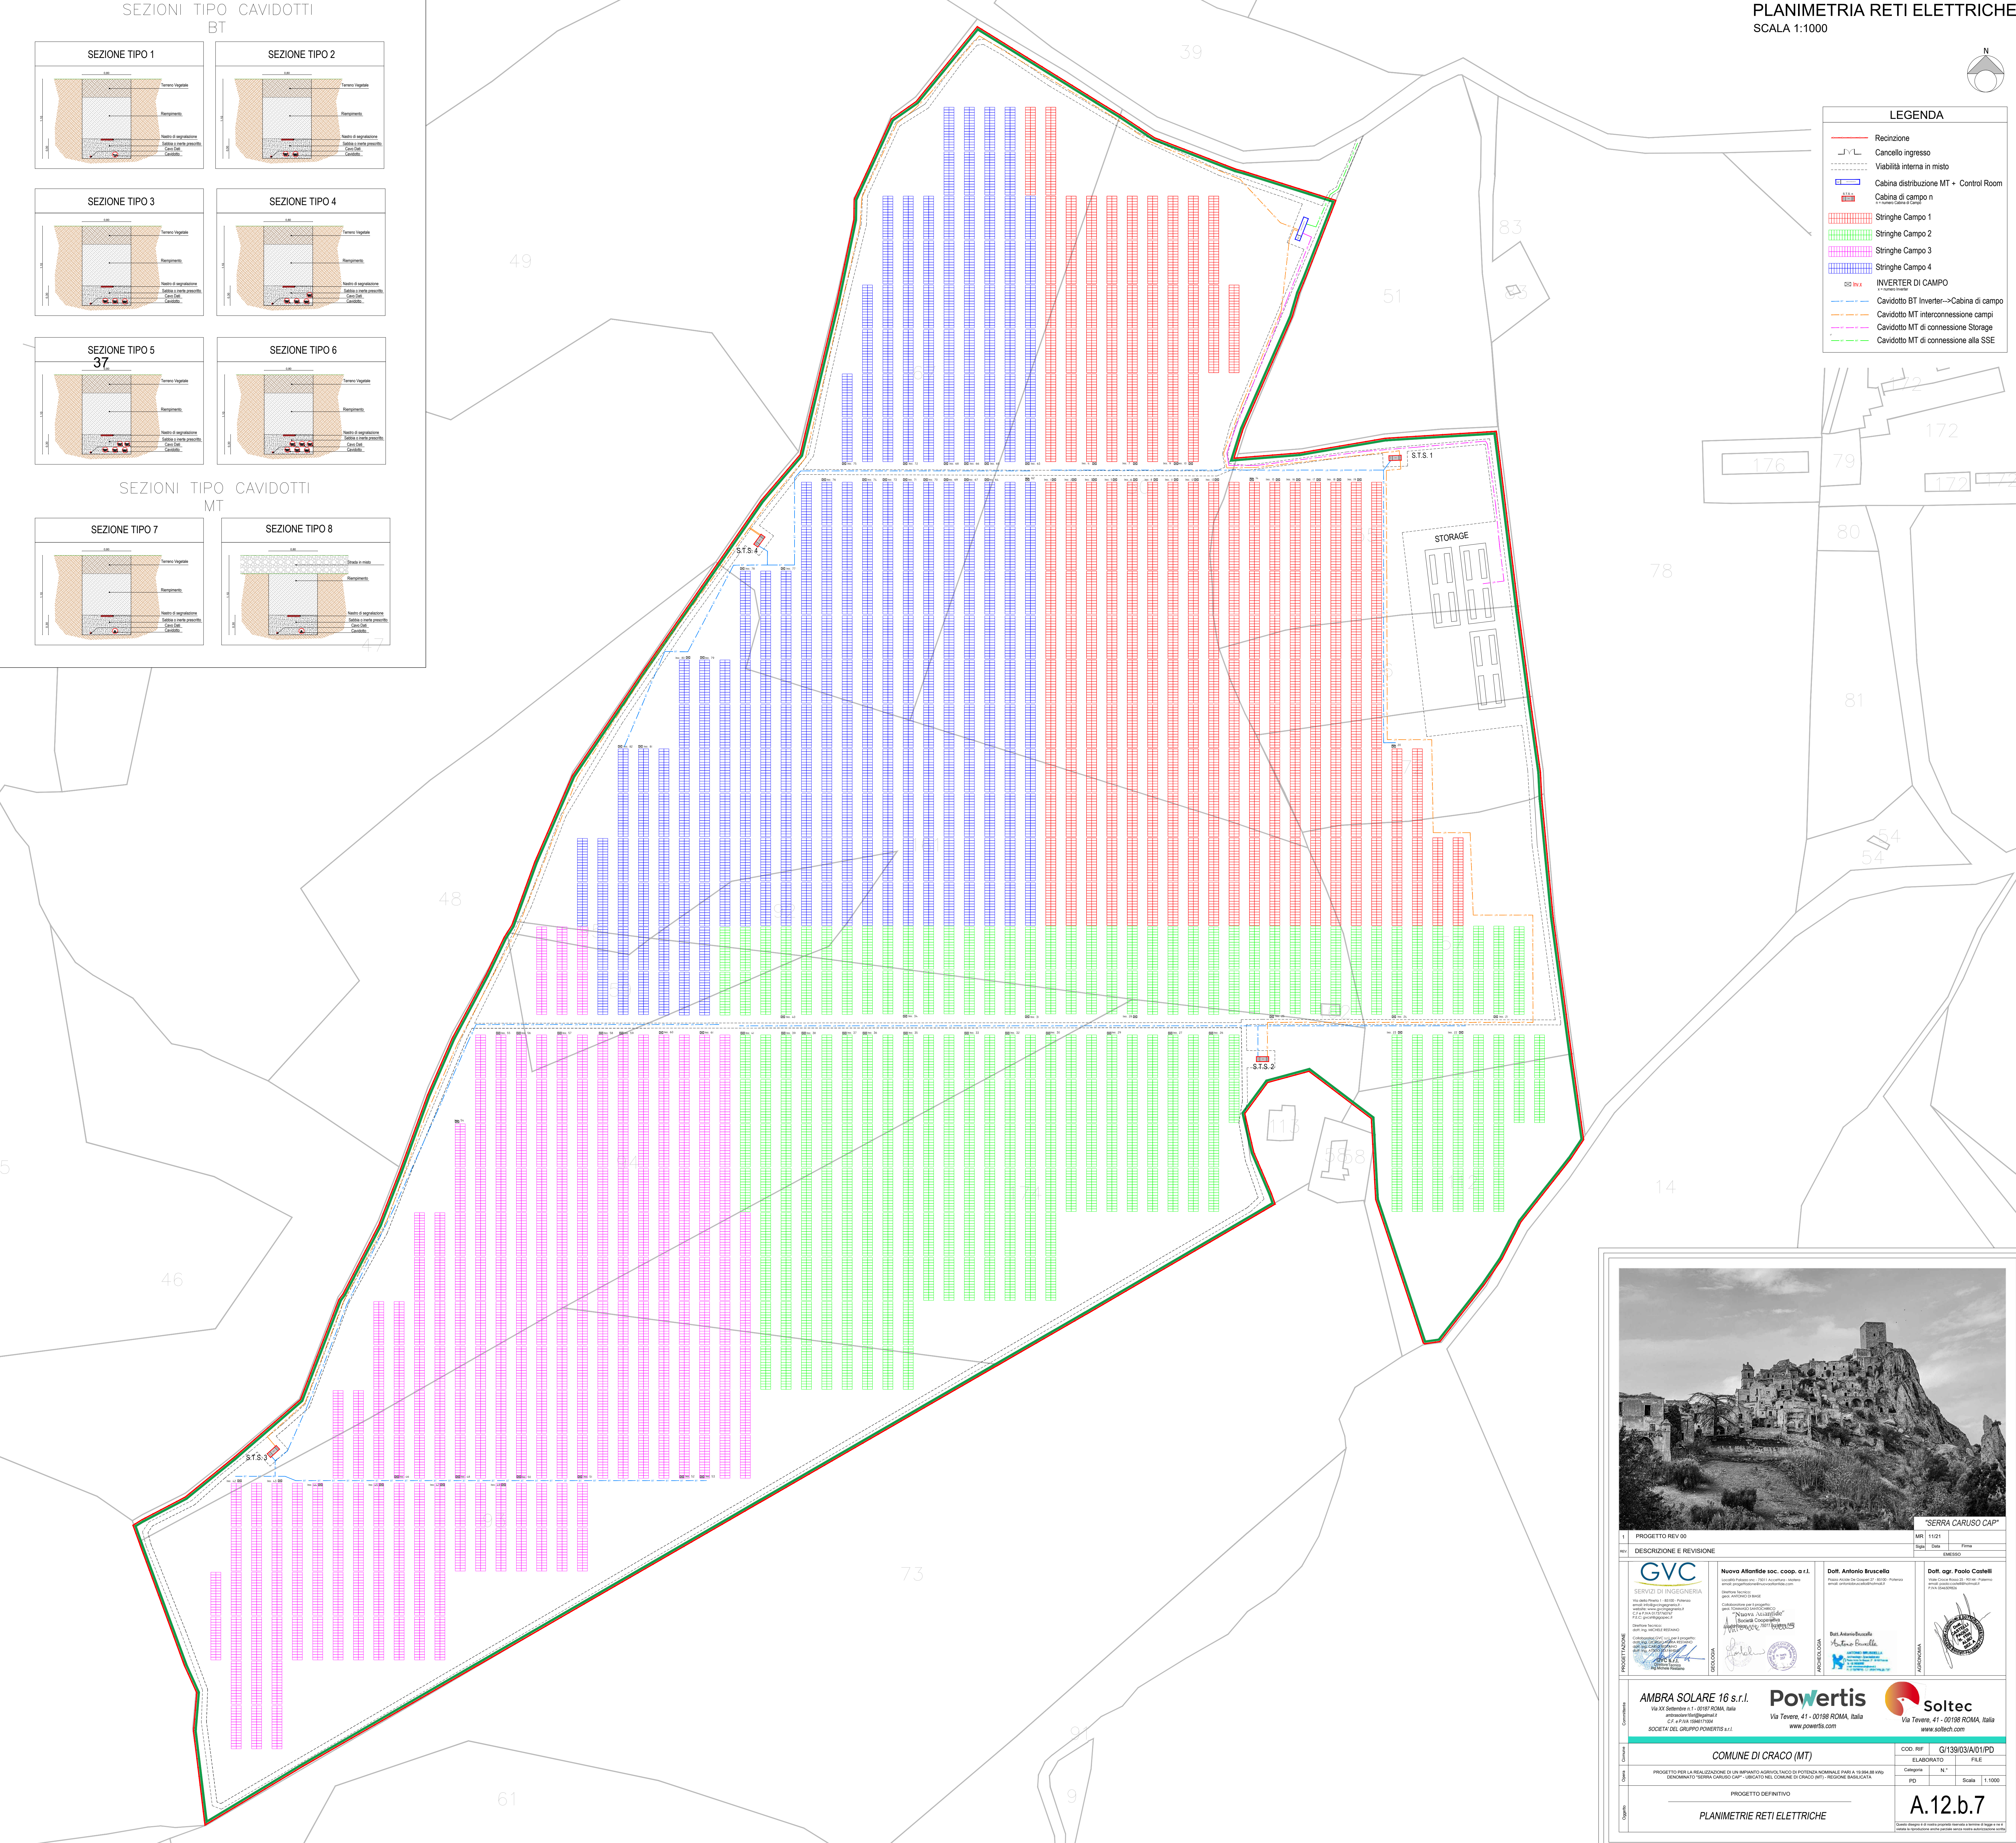


SEZIONI TIPO CAVIDOTTI  
BT

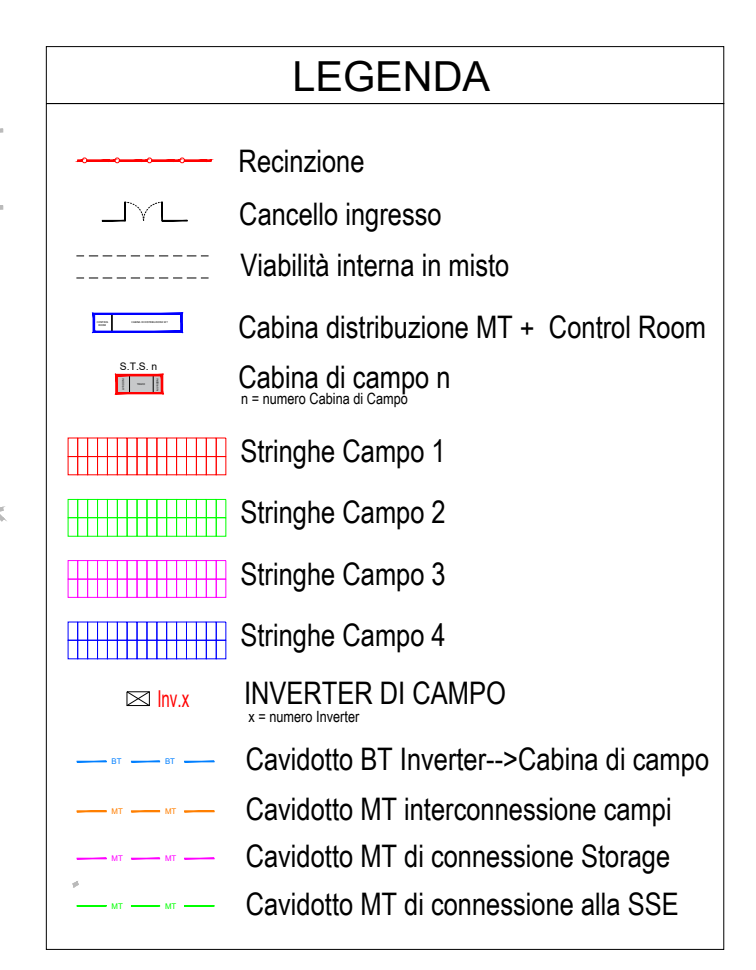

SEZIONI TIPO CAVIDOTTI  
MT

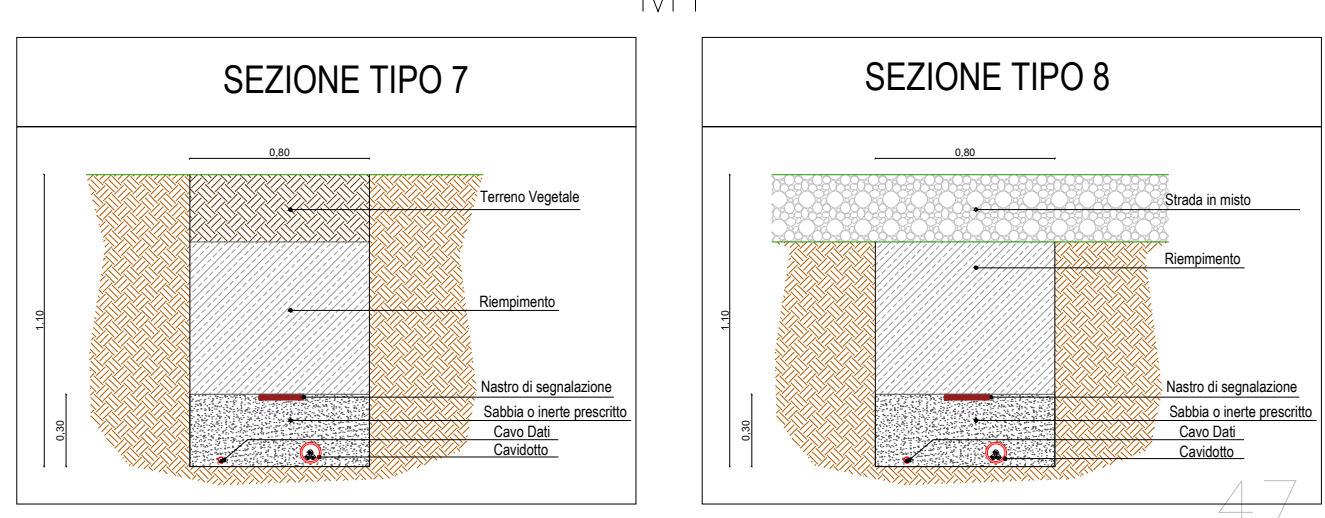

1 PROGETTO REV 00		MR	11/21	Primo
DESCRIZIONE E REVISIONE		Segni	Disegn	Emesso

PROGETTO DEFINITIVO PLANIMETRIE RETI ELETTRICHE		A.12.b.7		Scala 1:1000