

REGIONE LAZIO
Provincia di Latina

REALIZZAZIONE DELL' IMPIANTO AGROVOLTAICO "CACCIAANOVA" DA
20886,58 kWp E DELLE RELATIVE OPERE ED INFRASTRUTTURE
CONNESSE NEL TERRITORIO DEL COMUNE DI
CISTERNA DI LATINA (LT)

Potenza Immissione: 19000,00 kW

PROGETTO DEFINITIVO

DOCUMENTAZIONE GENERALE

IMPIANTO DI RETE MT:

INQUADRAMENTO SU MAPPA CATASTALE - TRACCIATO E SEZIONE

TAV 3.1 Impianto di Rete MT - Inquadramento su Mappa Catastale e Ortofoto

TAV 3.2 Impianto di Rete MT - Mappa Catastale - Foglio 7

TAV 3.3 Impianto di Rete MT - Mappa Catastale - Foglio 4

TAV 3.4 Impianto di Rete MT - Sezione - Inquadramento Fotografico

Livello prog.	Codice Rintracciabilità	Tipo docum.	N° elaborato	Tot. fogli	NOME FILE	DATA	SCALA
PD	T0738927	TAV	03 PTO E-D	4+cop	PD_DISL2120	DICEMBRE 2021	---
REVISIONI							
REV.	DATA	DESCRIZIONE			ESEGUITO	VERIFICATO	APPROVATO
00	22/12/21	Emissione			Ing. R. Di Monte	Arch. V. Lauriero	Ing. R. Di Monte

PROGETTAZIONE:
DI MONTE - Studio Tecnico
Via Vittorio Veneto, 38
70128 - Bari Palese
info@dimonte.eu




e-distribuzione:

RICHIEDENTE

SONNEDIX SAN GABRIELE S.R.L.
Corso Buenos Aires, n. 54
20124 - Milano (MI)

TAV 3.1 PTO E-D: Impianto di Rete MT - INQUADRAMENTO SU MAPPA CATASTALE E ORTOFOTO

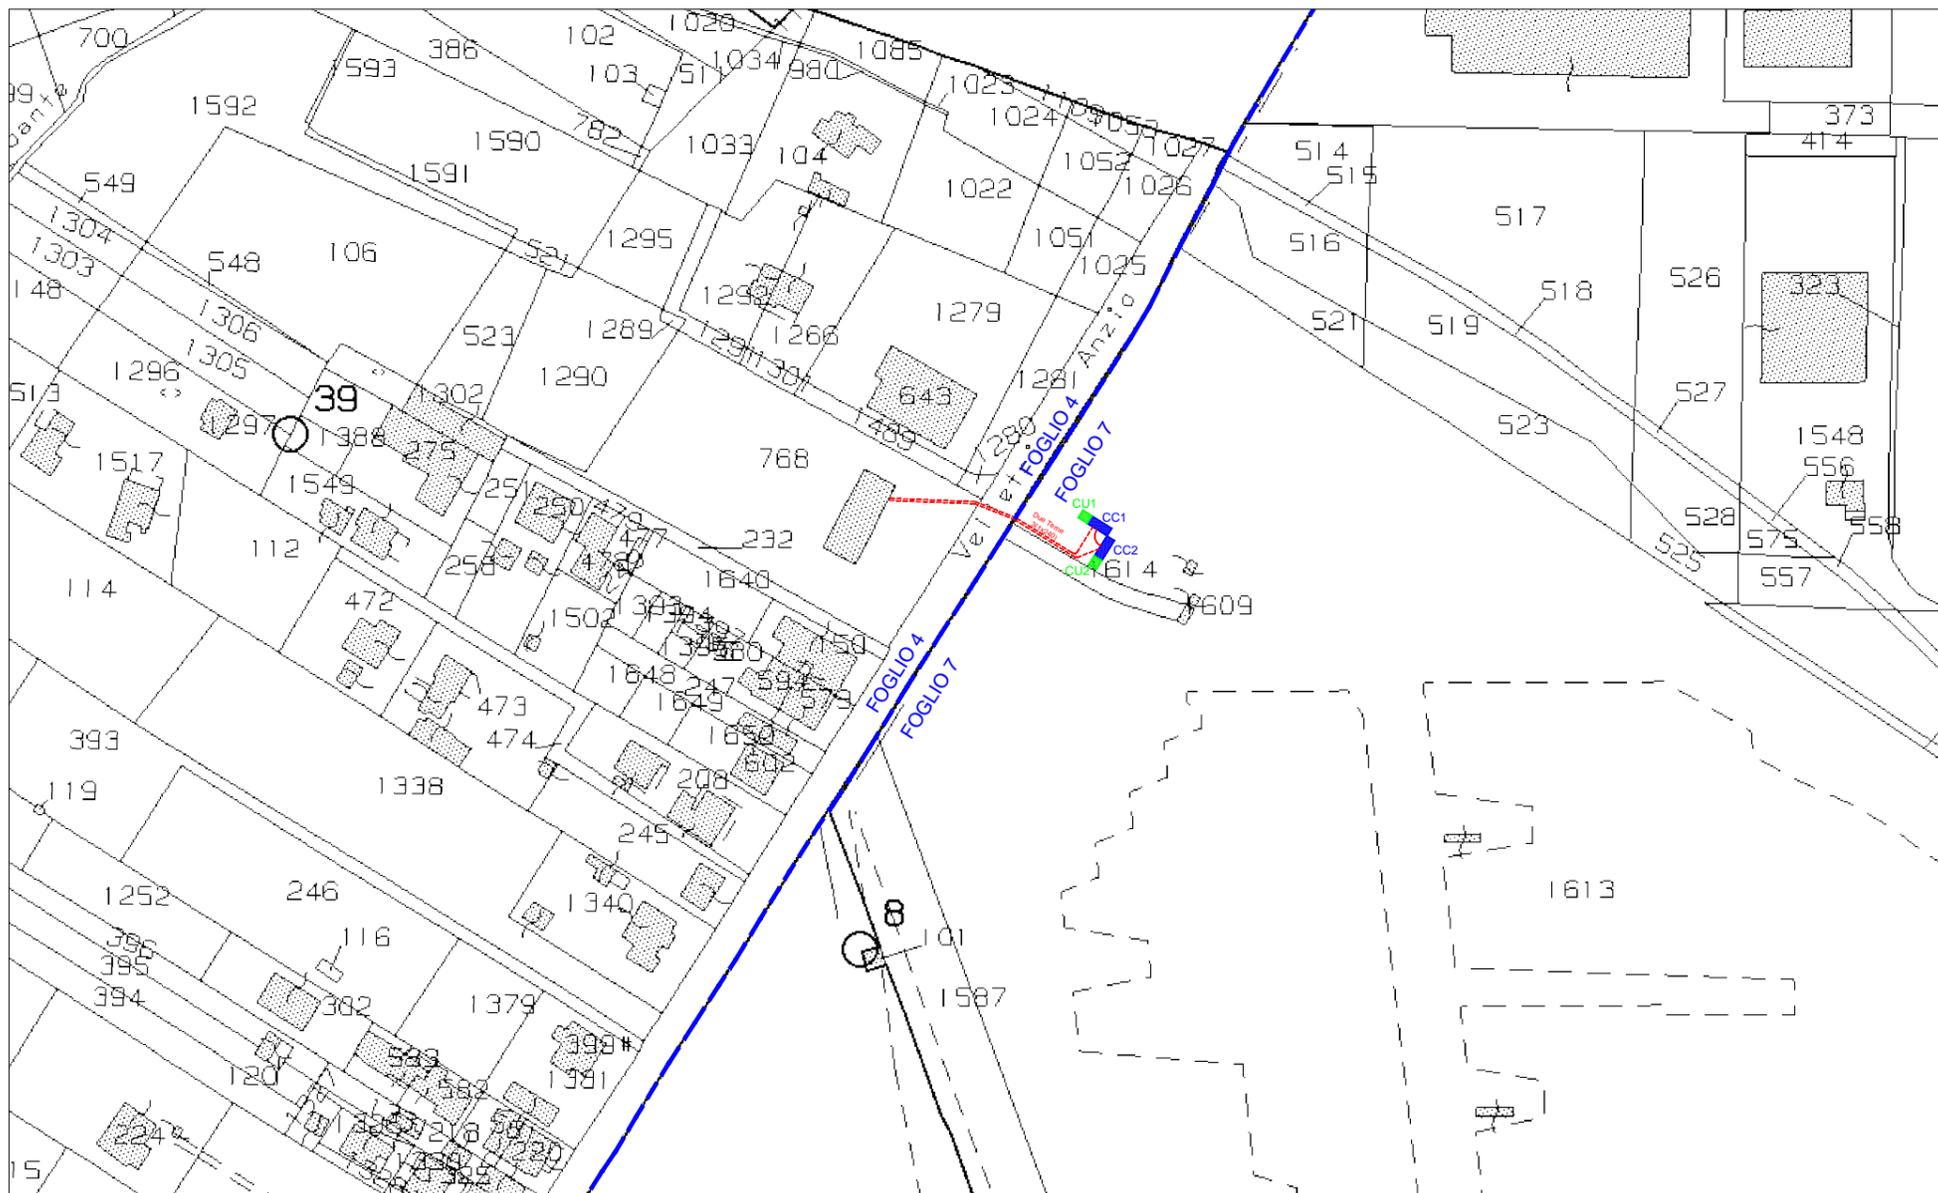

INQUADRAMENTO SU MAPPA CATASTALE NCT CISTERNA DI LATINA (LT)- 1:2000



INQUADRAMENTO SU ORTOFOTO - 1:2000



E=30900

Direzione Provinciale di Latina Ufficio Provinciale Territorio - Direttore MARIO ZINNO

Vis. tel. (0.90 euro)

N=-37400



E=30000

N=37000

