DATI	FOGLIO	FUNZIONALE
		RISCHIO ARCHEOLOGICO
		PROGRESSIVE
		AREA VERIFICA ARCHEOLOGICA
		CONFINI AMMINISTRATIVI

PK 0+257 — PK 1+461

S69-U ARC — S70-U ARC — S71-U ARC — S72-U ARC — S73-U ARC

DATI CARATTERISTICI

DATI DI COSTRUZIONE

PRESSIONE DI PROGETTO bar 75.0

GRADO DI UTILIZZAZIONE DICHIARATO f - 0.57

REALIZZATO IN CONFORMITA' AL D.M. 17/04/2008

RIVESTIMENTO GIUNTI DI SALDATURA

DATI GENERALI

DN 100 (4") DP 5.2 (UNI-EN) 2114.70 m

PLANIMETRIA 1:2000

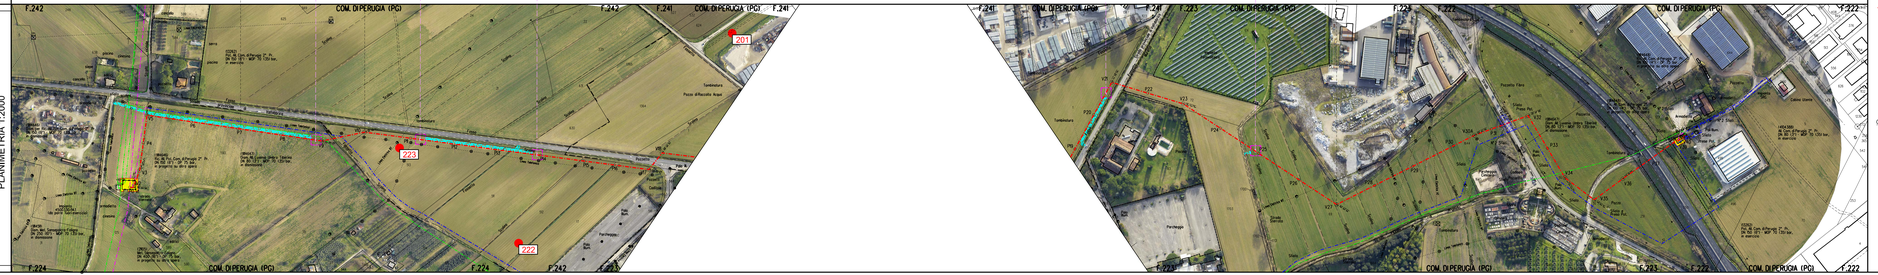

LEGENDA

Area impianto

SIMBOLI DI LINEA

- Metanodotto in progetto
- Metanodotti in esercizio
- Metanodotti in progetto in altre opere
- Metanodotti da dismettere
- Gallerie, Tunnel, Mini-Microtunnel, Raise Boring, T.O.C. e Direct Pipe.
- Vs Vertice
- Ph Picchetto
- S-- ARC Sondaggio per indagine archeologica preventiva
- Area Lavoro Saggio dim. 15m x 15m
- X Siti Archeologici C.A.U.
- X Siti Archeologici P.T.C.P. Perugia
- X Aree positive Survey
- Segni di centuriazione accertati
- Aree con segni di centuriazione
- Strada di accesso all'area del saggio archeologico
- X Zone di interesse archeologico di cui al art. 142 lett. m, D.Lgs. 42/2004

GRADI DI POTENZIALE E RISCHIO ARCHEOLOGICO

- 0 - Potenziale Nullo, Rischio nullo
- 1 - Potenziale improbabile, Rischio inconsistente
- 2 - Potenziale molto basso, Rischio molto basso
- 3 - Potenziale basso, Rischio basso
- 4 - Potenziale controverso, Rischio medio
- 5 - Potenziale indiziato, Rischio medio
- 6 - Potenziale indiziato da dati topografici o da osservazioni remote, Rischio molto basso
- 7 - Potenziale indiziato da ritrovamenti materiali localizzati, Rischio medio alto
- 8 - Potenziale plurimodalizzato, Rischio alto
- 9 - Potenziale certo-non delimitato, Rischio esplicito
- 10 - Potenziale certo, Rischio esplicito

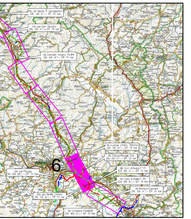

Si premette dispone di progetto assoluto - La società Italiana i progetti dati a termine di legge.

CORROGRAFIA SCALA 1:400.000

Nel Comune di PERUGIA (PG)

Rev.	Data	Descrizione	Disegn.	Contr.	Approv.
0	29/04/2022	EMISSIONE PER PERMESSI	SCAN	BATTISTI	LAPRANI

Proprietario: Progettista: COMIS

Impianto: Met. Sansepolcro - Foligno DN 400 (16") - DP 75 bar

Tronco: 6- Perugia - Assisi

Variante: All. Lucernia Umbro Tiberina DN 100 (4") - DP 75 bar da PK 0+257 a PK 1+461

PLANIMETRIA CATASTALE CON AREA SOTTOPOSTA A SONDAGGI

Disegno	NR/20047-PG-116-ARC301
Revisione	0
Comm.	NR/20047/R-126
Cod.fac.	21160
Scala	1:2000