


FUNZIONALI	
TECNICI	RISCHIO ARCHEOLOGICO
	PROGRESSIVE
DATI	AREA VERIFICA ARCHEOLOGICA

CONFINI AMMINISTRATIVI	
DATI CARATTERISTICI	
DATI DI COSTRUZIONE	
PRESSIONE MASSIMA DI ESERCIZIO (MOP)	70.0 bar
DIAMETRO PREVALENTE =	200.0 (DN)
DATI GENERALI	
DN 200	SP 7.0 [UNI-EN]
CONFINI AMMINISTRATIVI	

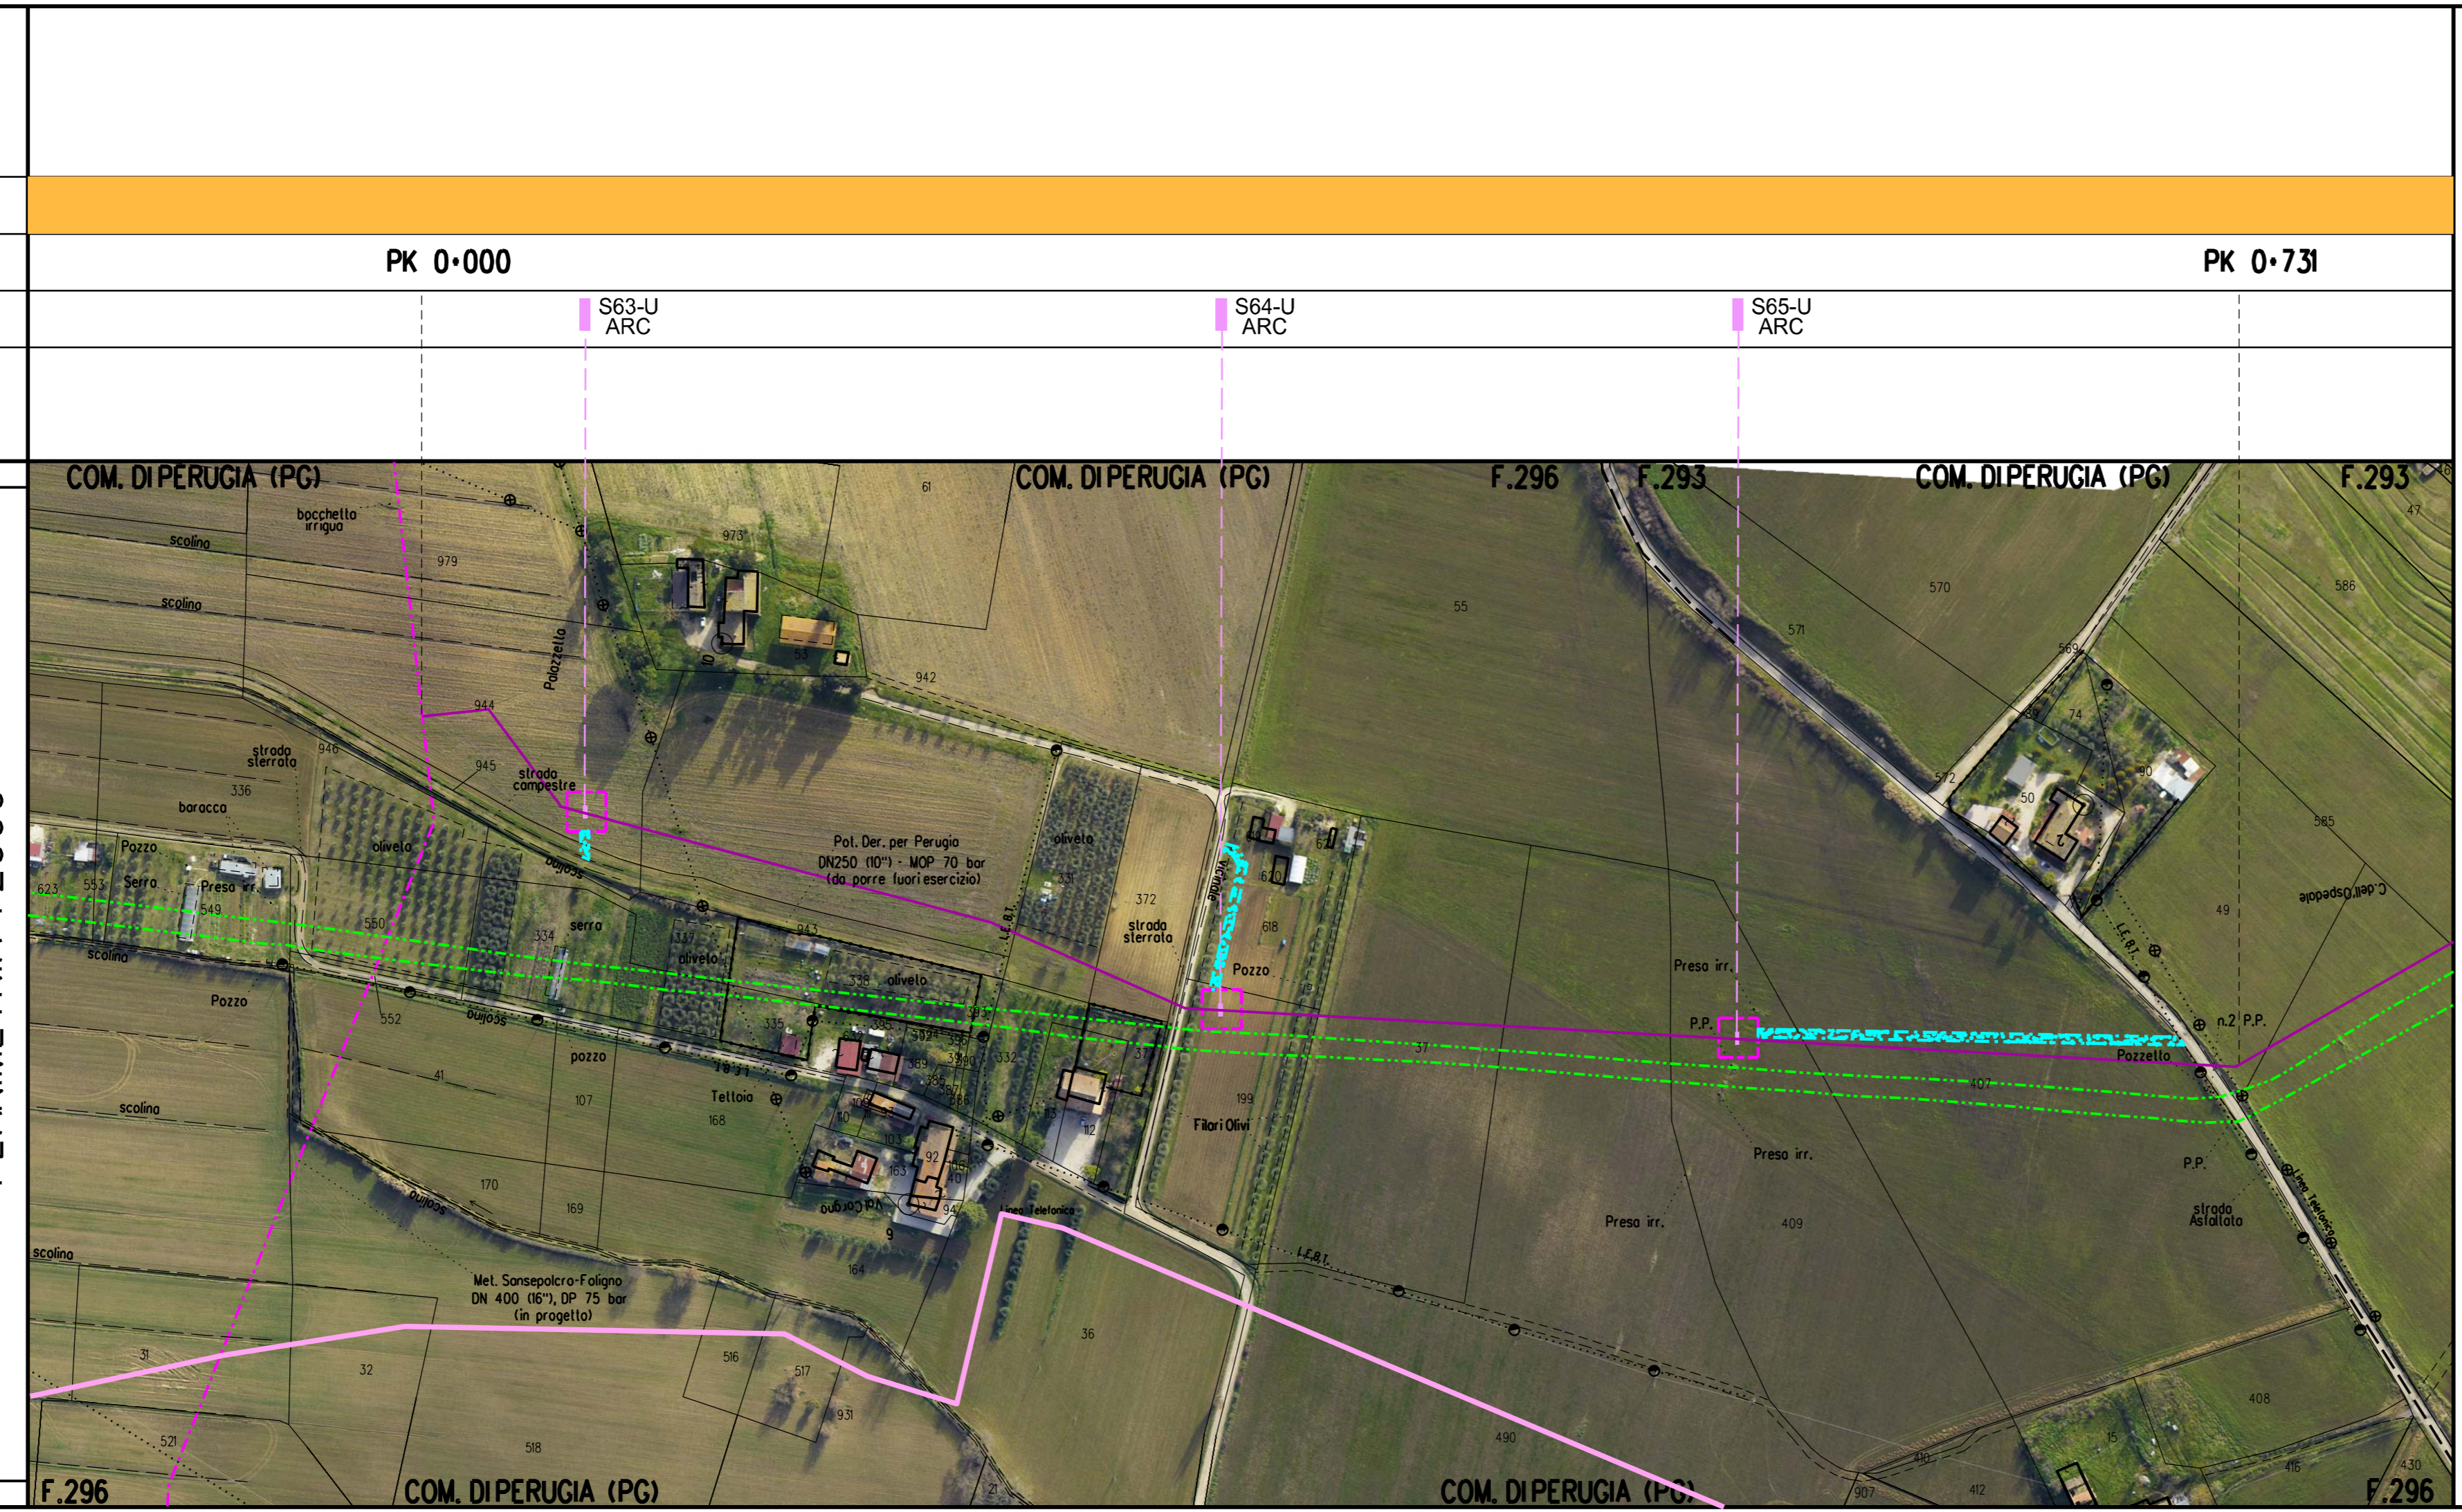

### LEGENDA


**Area impianto**

**SIMBOLI DI LINEA**

- Metanodotti in esercizio
- Metanodotti in progetto in altre opere
- Metanodotti da dismettere
- Studio di alternativa di tracciato non più prevista in progetto
- Vn Vertice
- Pn Picchetto
- S-- ARC Sondaggio per indagine archeologica preventiva
- Area Lavoro Saggio dim. 15m x 15m
- Siti Archeologici C.A.U.
- Siti Archeologici P.T.C.P. Perugia
- Aree positive Survey
- Segni di centuriazione accertati
- Aree con segni di centuriazione
- Strada di accesso all'area del saggio archeologico
- Zone di interesse archeologico di cui al art. 142 lett. m, D.Lgs. 42/2004

**GRADI DI POTENZIALE E RISCHIO ARCHEOLOGICO**

- 0 - Potenziale Nullo, Rischio nullo
- 1 - Potenziale improbabile, Rischio inconsistente
- 2 - Potenziale molto basso, Rischio molto basso
- 3 - Potenziale basso, Rischio basso
- 4 - Potenziale controverso, Rischio medio
- 5 - Potenziale indiziato, Rischio medio
- 6 - Potenziale indiziato da dati topografici o da osservazioni remote, Rischio molto basso
- 7 - Potenziale indiziato da ritrovamenti materiali localizzati, Rischio medio alto
- 8 - Potenziale pluri-indiziato, Rischio alto
- 9 - Potenziale certo-non delimitato, Rischio esplicito
- 10 - Potenziale certo, Rischio esplicito

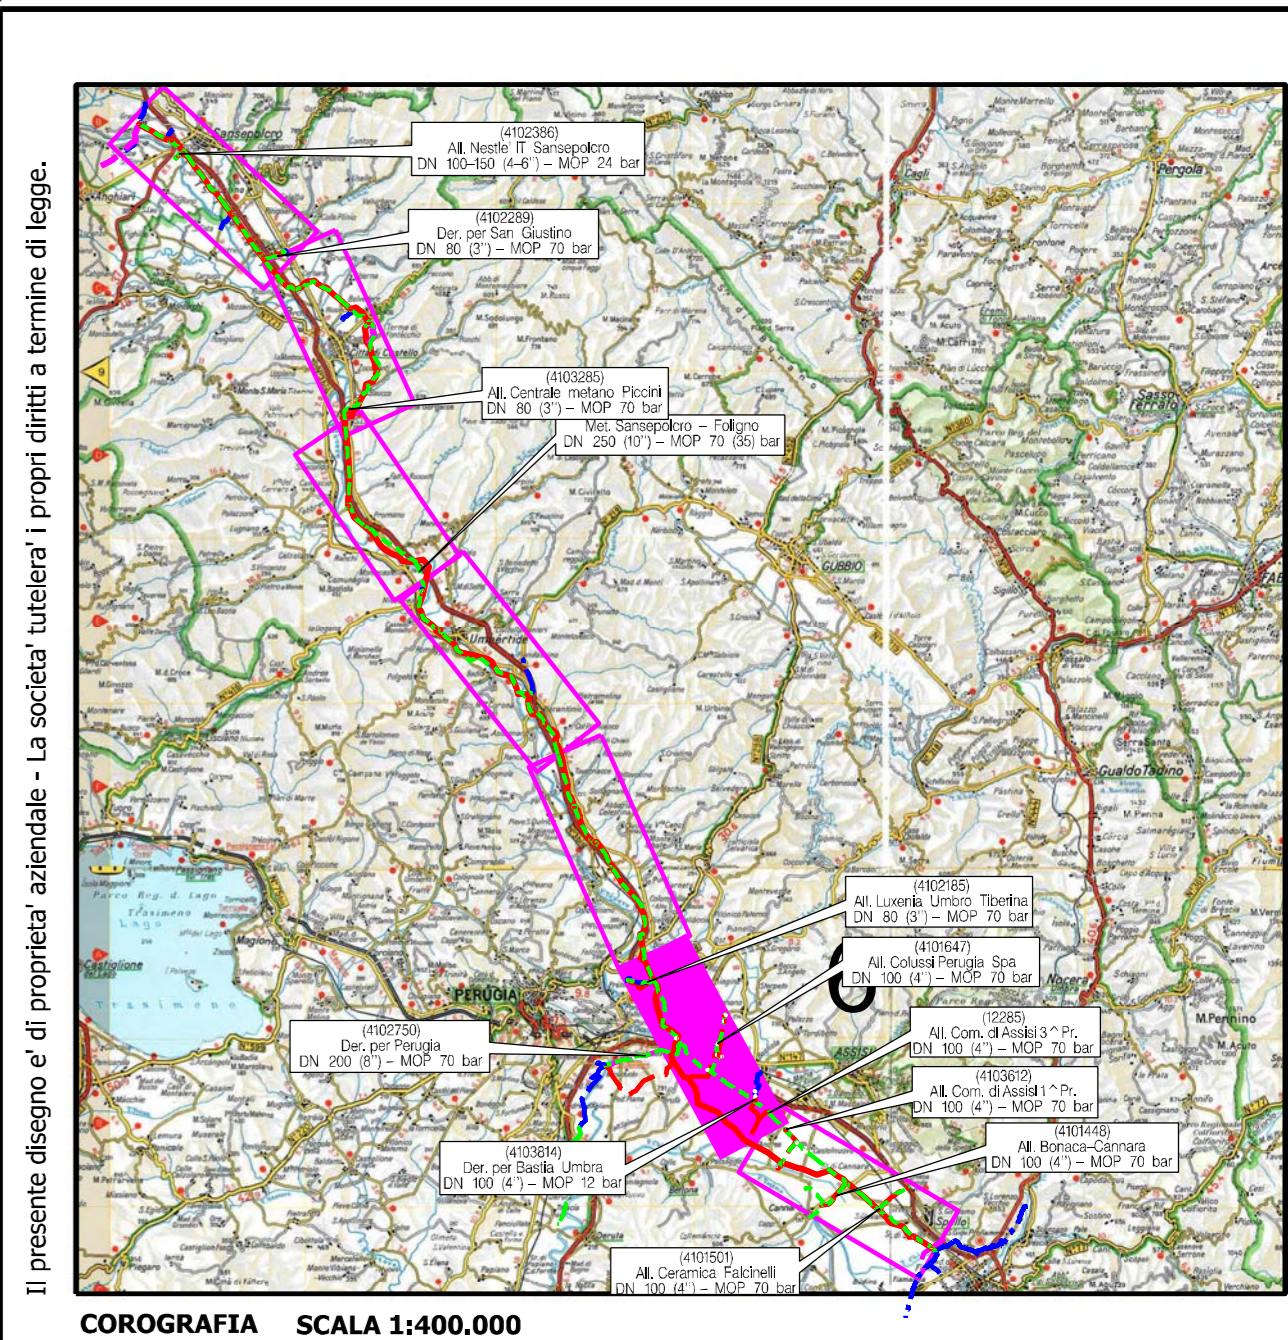

Il presente disegno e' di proprieta' aziendale - La societa' tutelera' i propri diritti a termine di legge.

Nei Comuni di PERUGIA ( PG ) , TORGIANO ( PG )

0	29/04/2022	EMMISSIONE PER PERMESSI							
Rev.	Data	Descrizione	Disegn.	Contr.	Approv.				
Proprietario	Progettista		Disegno						
snam		COMIS	NR/20047-RIM-6E-ARC302						
Impianto: Der. per Perugia DN 200 (8") - MOP 70 bar da PK 0+000 a PK 0+731						Revisione	0		
						Comm.	NR/20047/R-L02		
						Cod.tec.	9114541		
PLANIMETRIA CATASTALE CON TRACCIATO DA RIMUOVERE, ALTERNATIVA DI TRACCIATO "A" NON PIU' PREVISTA E CON AREA SOTTOPOSTA A SONDEGGI						Scala	1:2000		