



UBICAZIONE CABINA DI CONSEGNA SU STRALCIO CATASTALE  
(Scala 1:1.000)

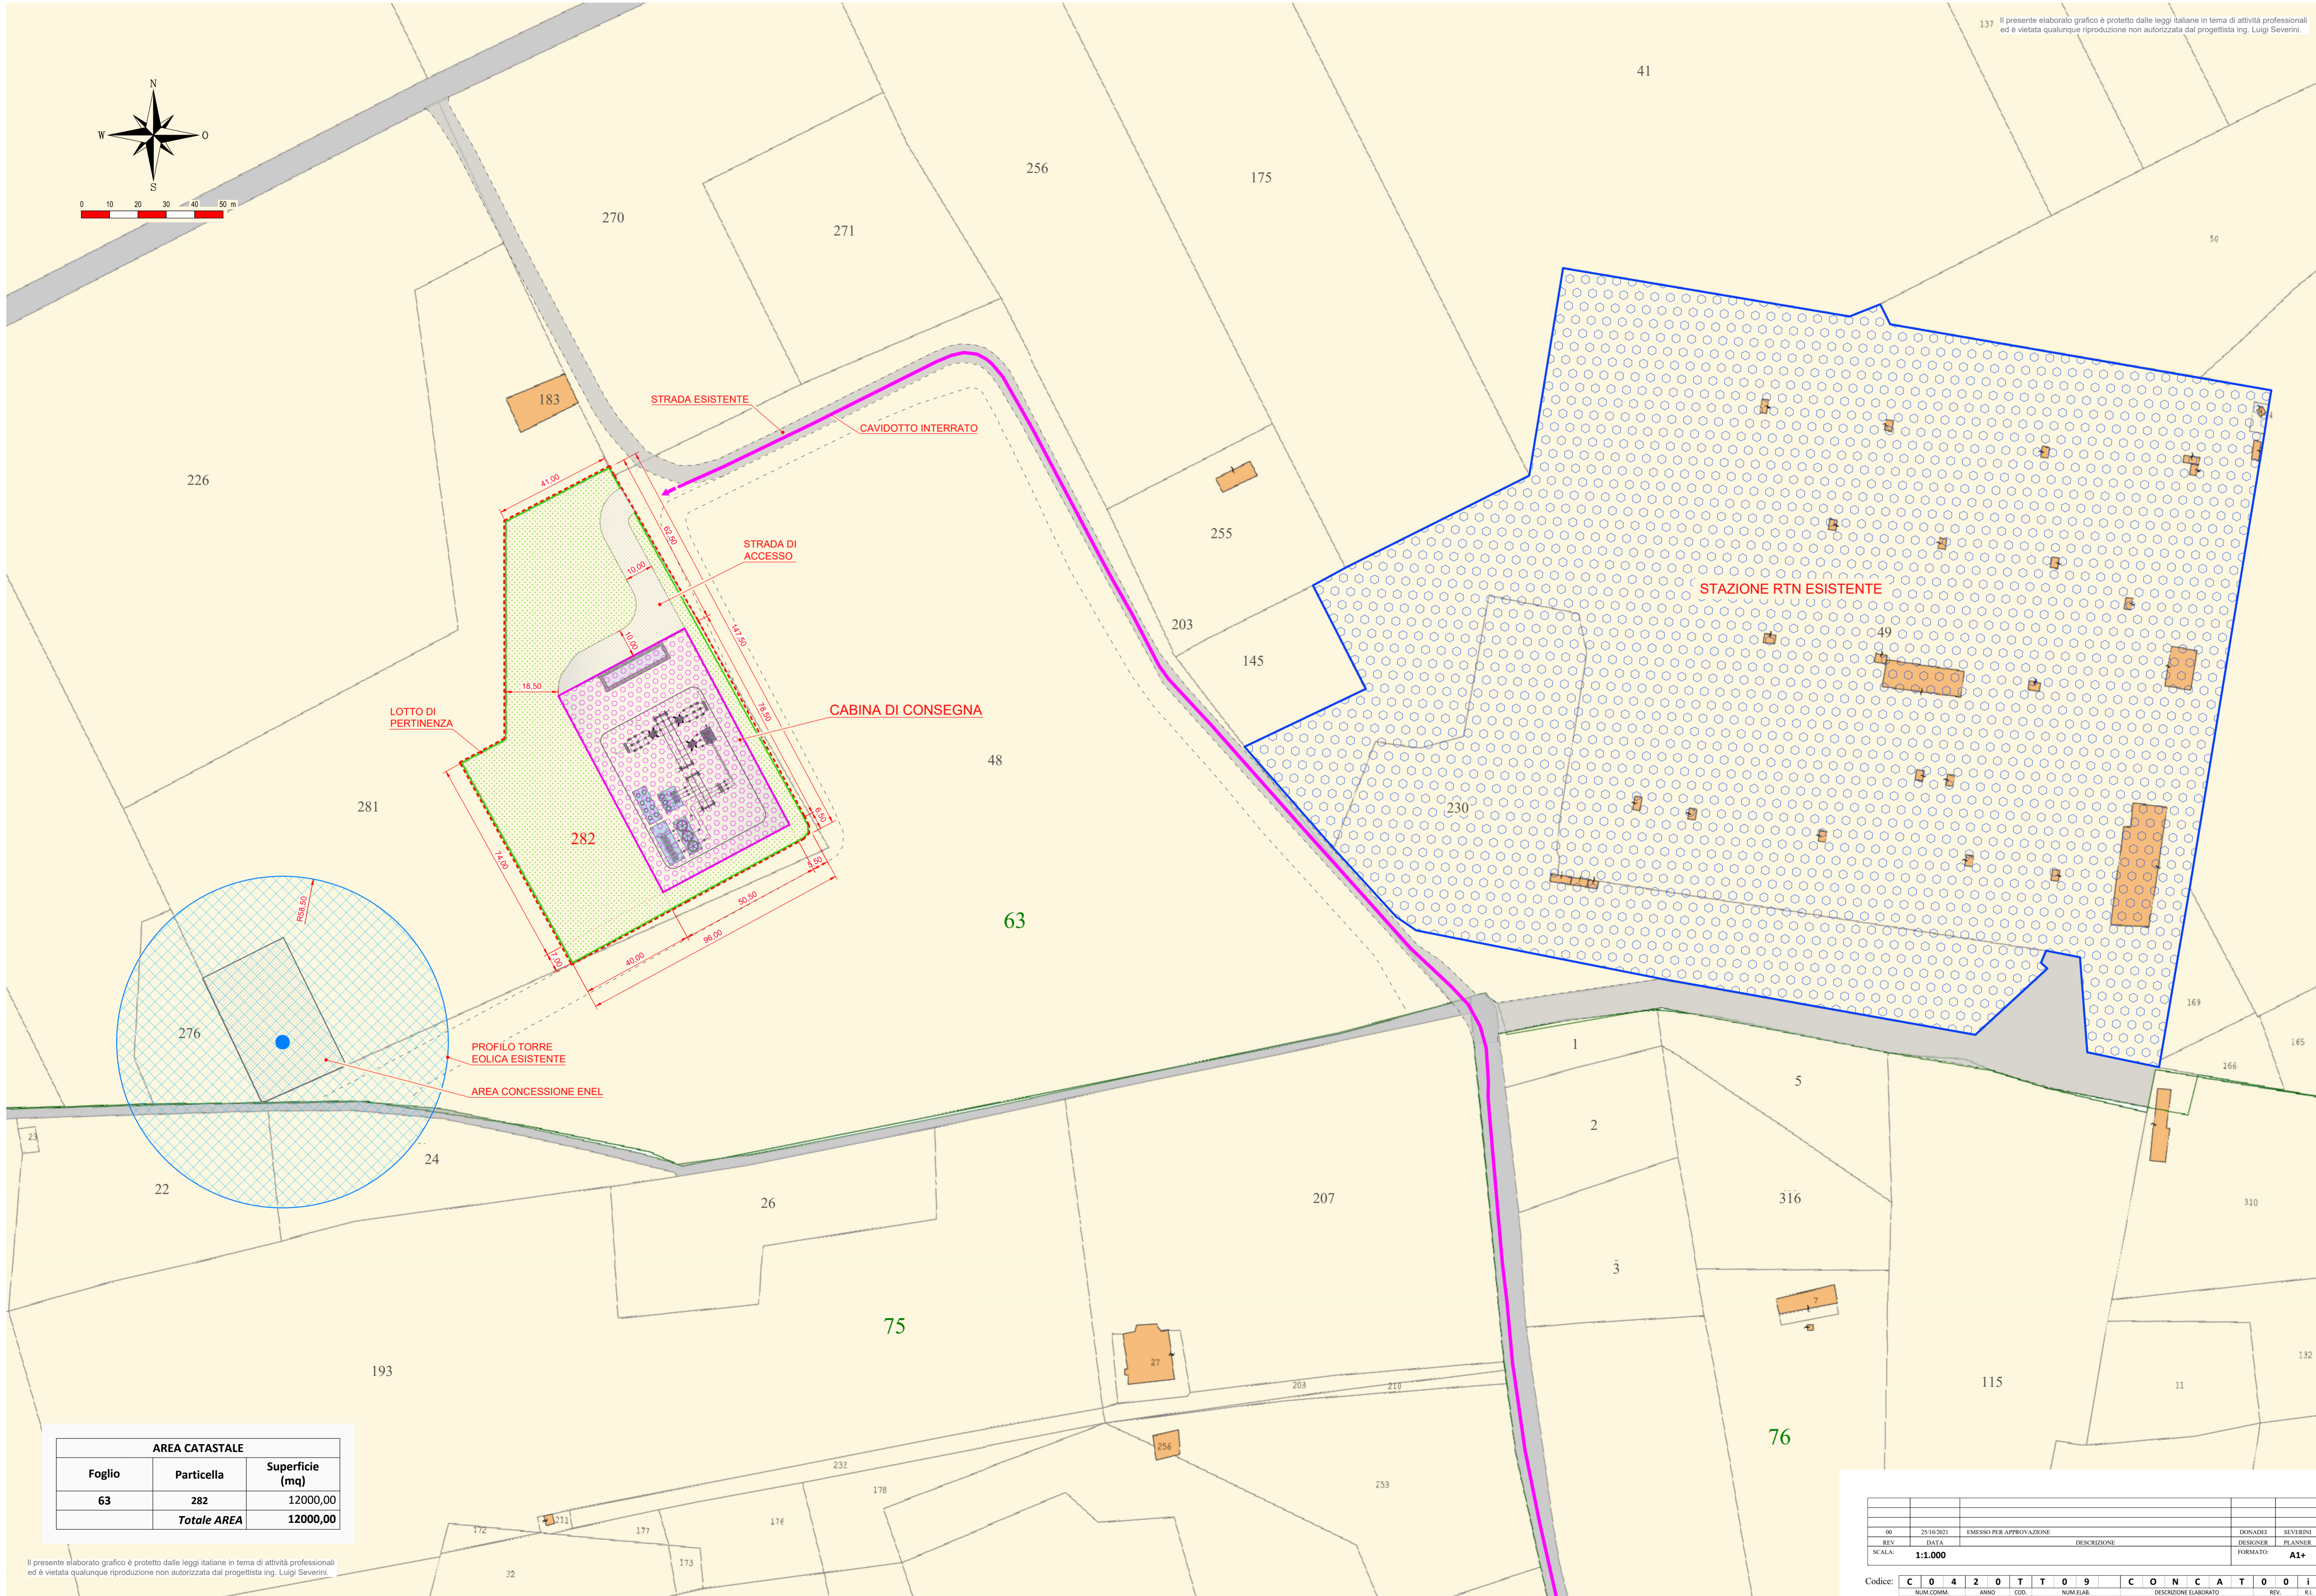

137 Il presente elaborato grafico è protetto dalle leggi italiane in tema di attività professionali ed è vietata qualunque riproduzione non autorizzata dal progettista ing. Luigi Severini.

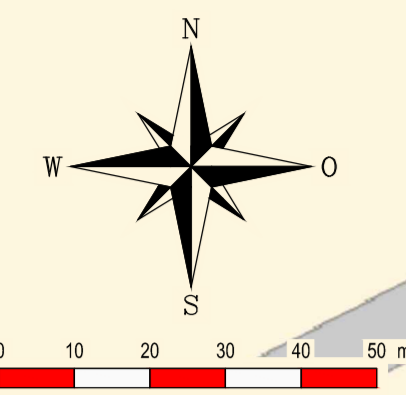


AREA CATASTALE		
Foglio	Particella	Superficie (mq)
63	282	12000,00
Totale AREA		12000,00

Il presente elaborato grafico è protetto dalle leggi italiane in tema di attività professionali ed è vietata qualunque riproduzione non autorizzata dal progettista ing. Luigi Severini.

NO	DATA	DESCRIZIONE	PROGETTISTA
00	25/10/2021	EMISSO PER APPROVAZIONE	DONADEI SEVERINI
REV	DATA	DESCRIZIONE	DESIGNER PLANNER
SCALE	1:1.000		FORMATO: A1+

Codice: C 0 4 2 0 T T 0 9 C O N C A T O 0 1

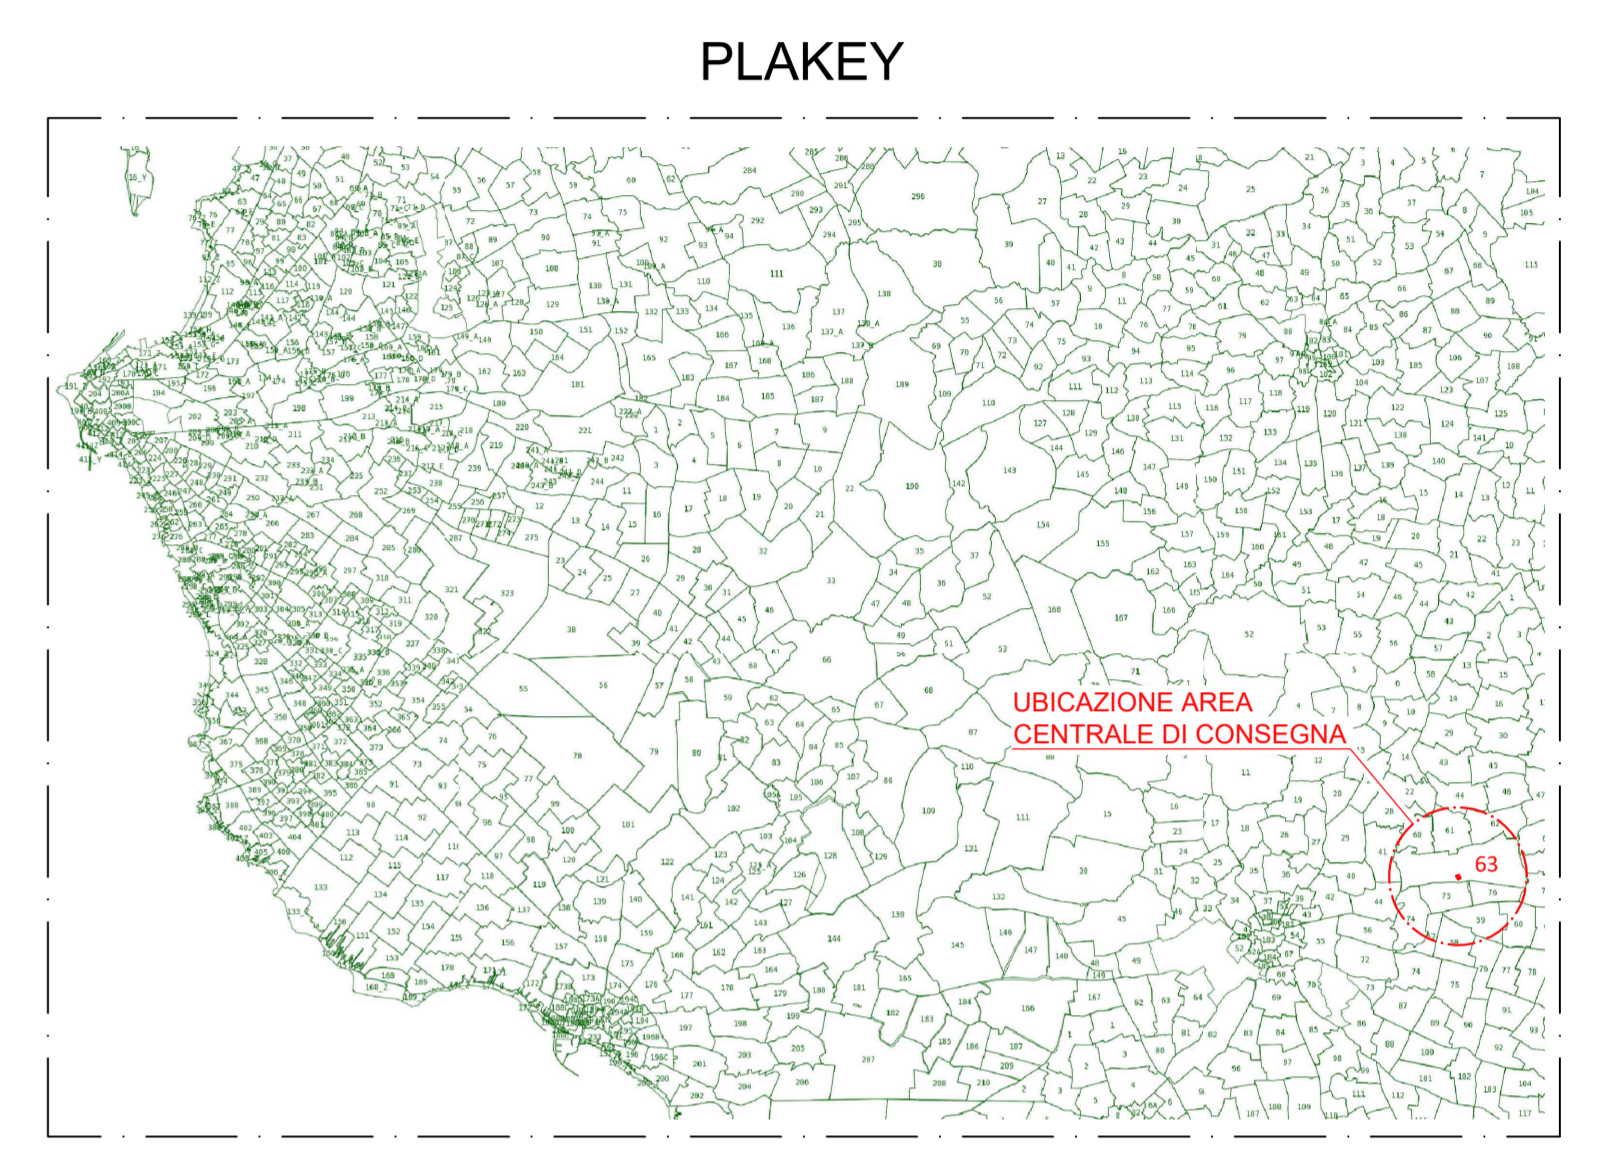

Ministero delle Infrastrutture e della Mobilità sostenibili  
Domanda di Autorizzazione Unica ex art. 12 D.Lgs. 387/2003

Ministero della Transizione Ecologica  
Procedura di Valutazione di Impatto Ambientale ex D.Lgs. 152/2006

PROGETTO PER LA REALIZZAZIONE DI UN PARCO EOLICO OFFSHORE DI TIPO FLOATING NEL CANALE DI SICILIA



TT09  
C0420.TT09.CONCAT.00.1

ORDINE DEGLI INGEGNERI della Provincia di TARANTO  
Dott. Ing. LUIGI SEVERINI  
N. 776

Progetto  
Dott. Ing. Luigi Severini

Elaborazioni  
iLStudio  
Engineering & Consulting Studio  
Concept & Innovations:  
NiceTechnology®