



INDIVIDUAZIONE TRACCIATO SU STRADA SECONDARIA - STRALCIO CATASTALE

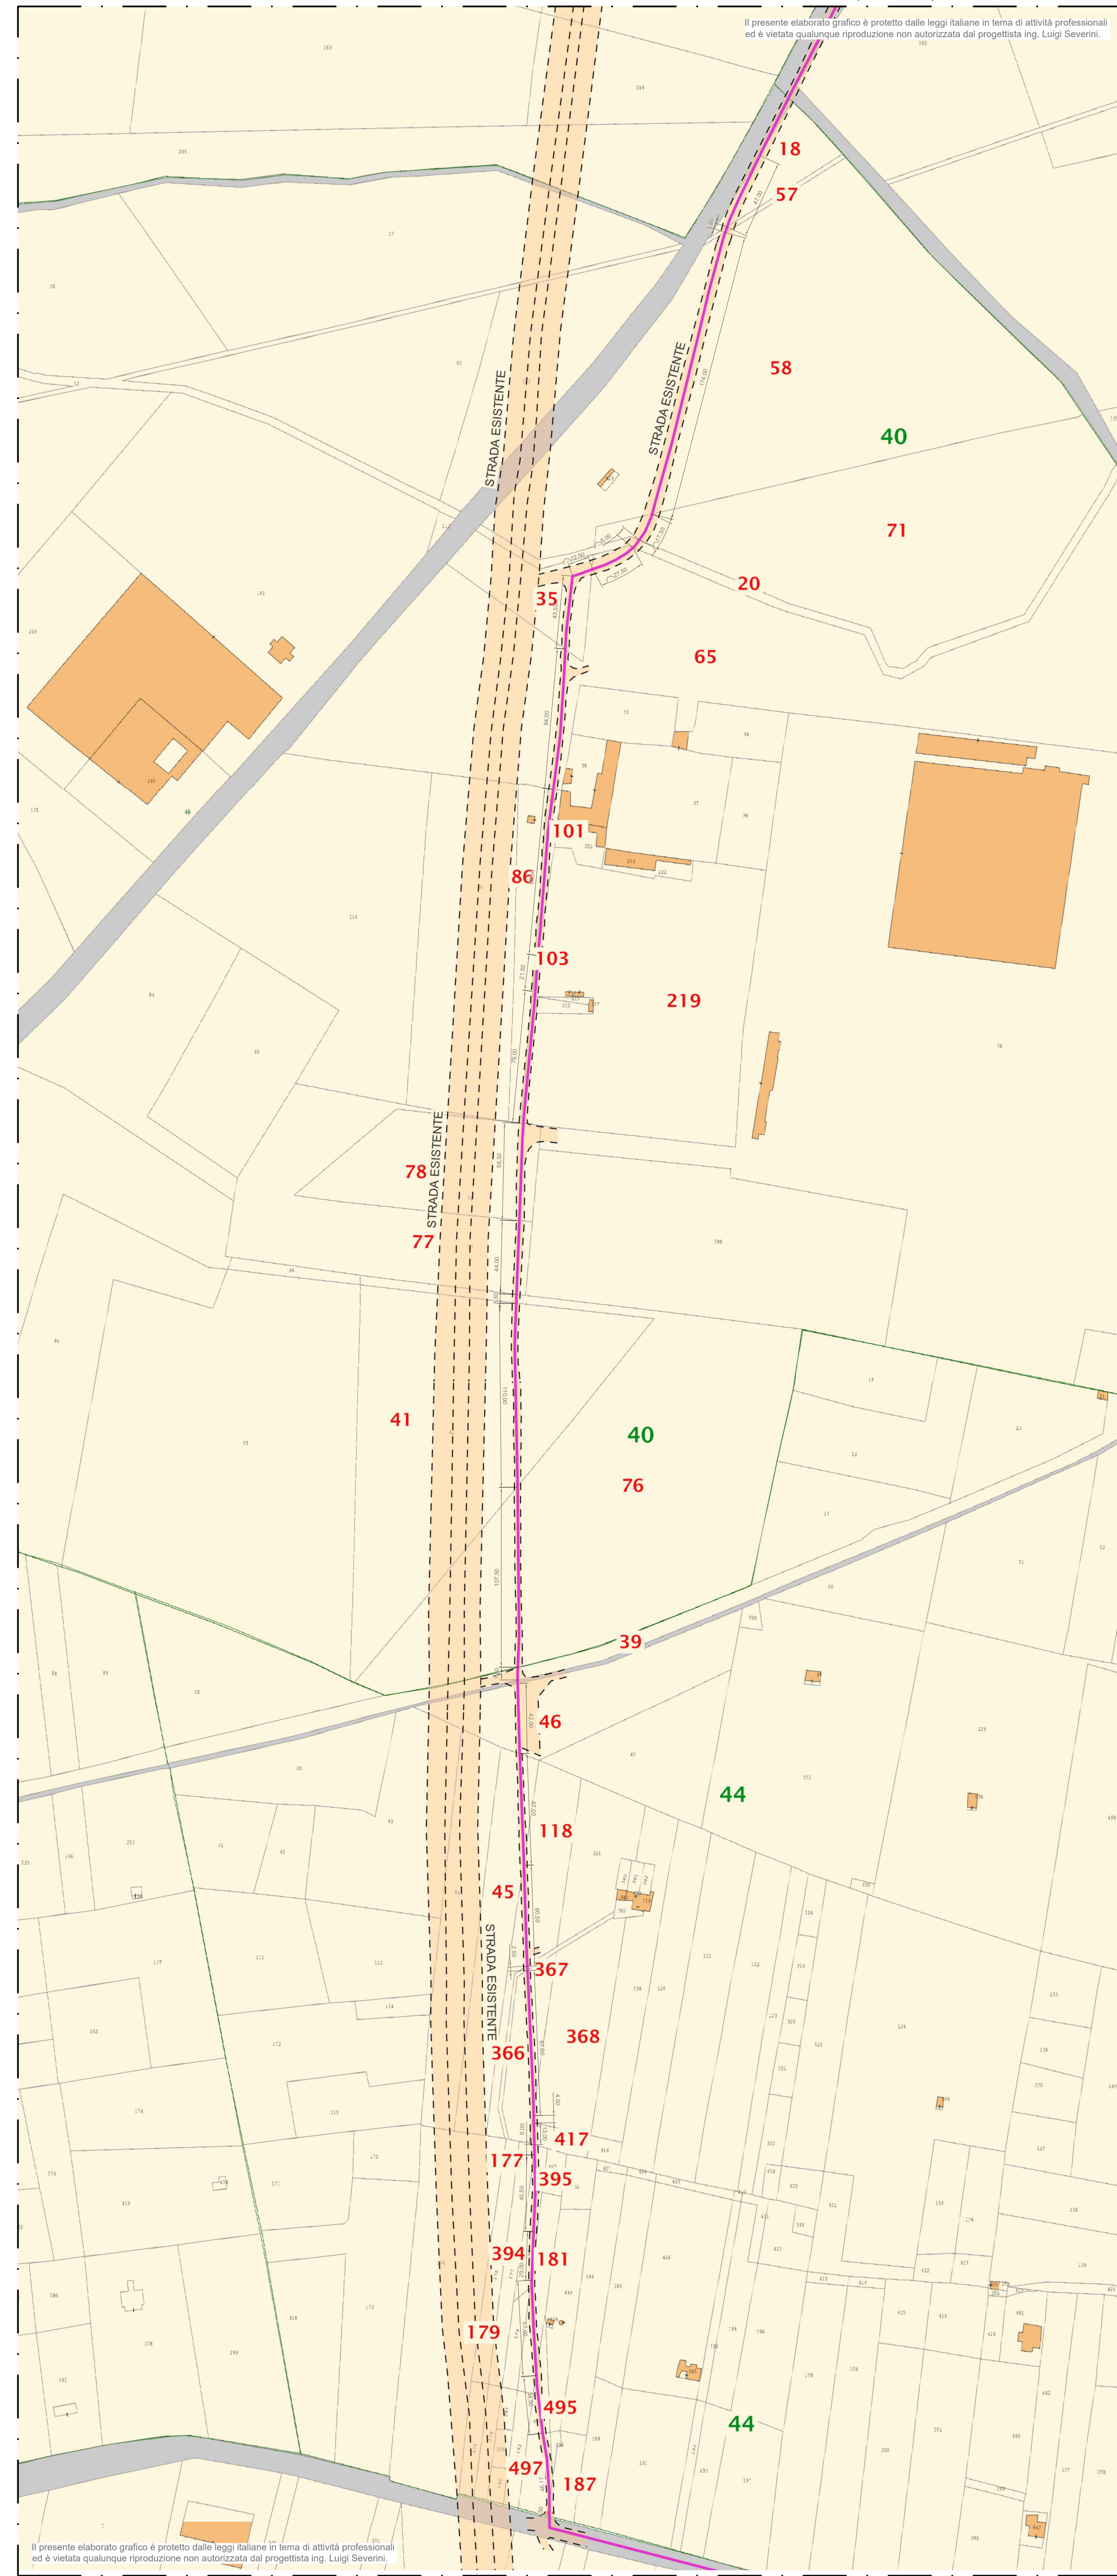

INDIVIDUAZIONE TRACCIATO SU STRADA SECONDARIA - FOTO AEREA



INDIVIDUAZIONE TRACCIATO SU STRADA SECONDARIA - AEROFOTOGRAMMETRIA

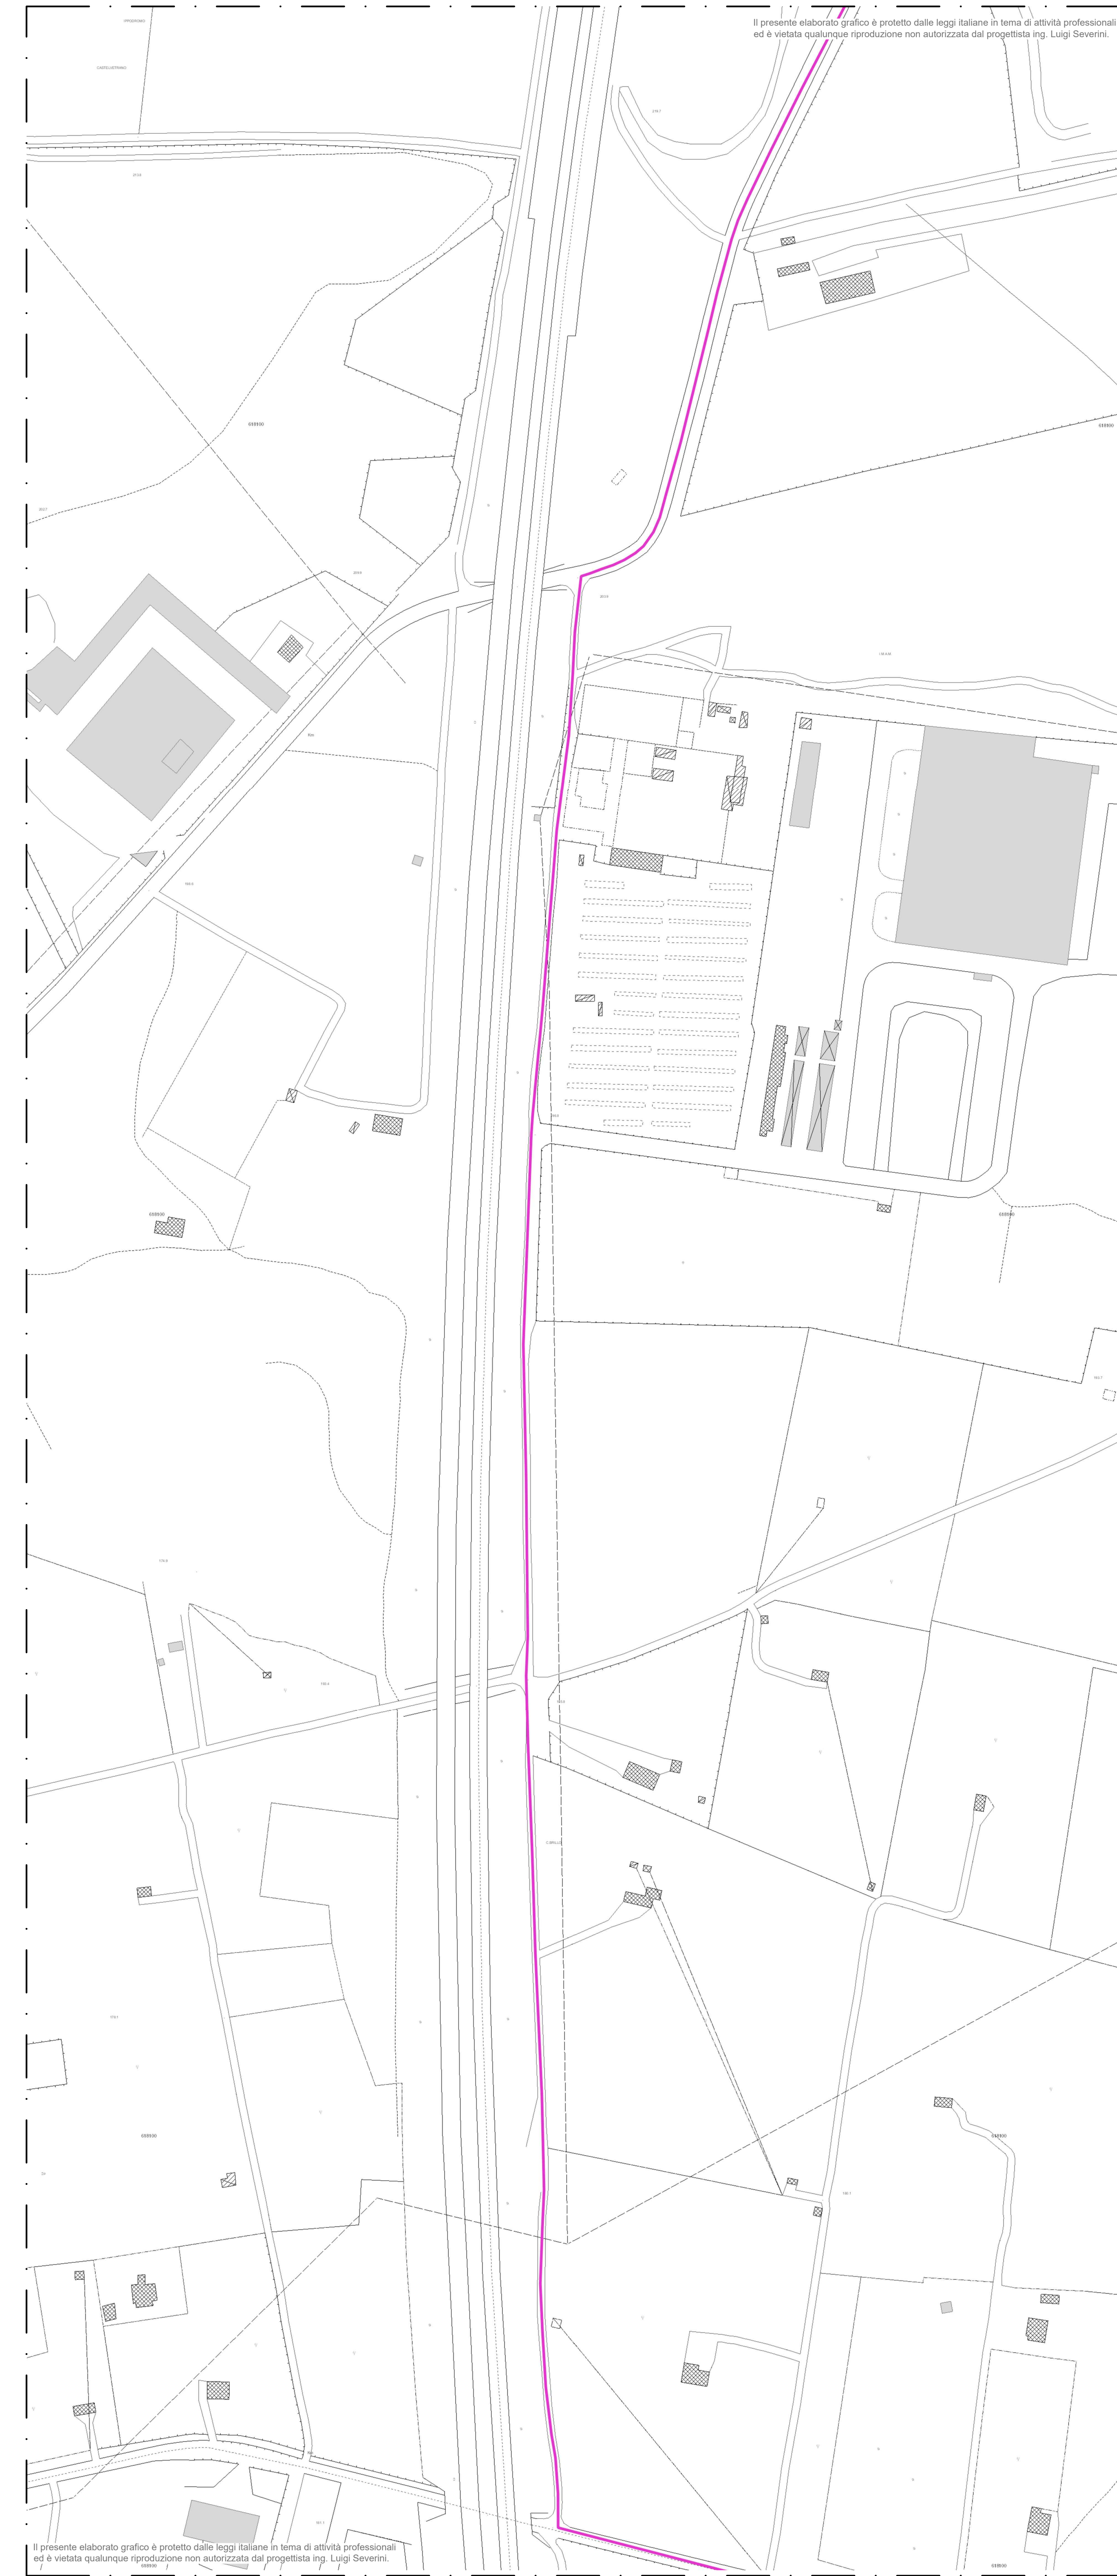

PIANTA CHIAVE



Ministero delle Infrastrutture e della Mobilità sostenibile
Dipartimento di Autorizzazione Unica ex art. 12 D.lgs. 589/2003

Ministero della Transizione Ecologica
Procedura di Valutazione di Impatto Ambientale ex art. 12 D.lgs. 152/2006

PROGETTO PER LA REALIZZAZIONE DI UN
PARCO EOLICO OFFSHORE DI TIPO FLOATING
NEL CANALE DI SICILIA

PROGETTO DEFINITIVO
Allegato allo Studio di Impatto Ambientale



Individuazione Tracciato su Strada Secondaria
Stralci Aerofotogrammetrici, Catastale e Foto Aerea

NO.	21/2023	EMERSON PER APPROVAZIONE	DISegnato	SEVERINI
REV.	001		DISegnato	FRANZINI
SCALA:	1:2.000		FORMATO:	A4
Codice: C 0 4 2 0 1 1 1 3 S T R A D A S E C O N D A R I A				
MANIPOLA	ANNO	COG	NUMERO	SECONDA ELABORAZIONE
				REV. 01

Progettato da:
Dott. Ing. Luigi Severini

Disegnato da:
ILStudio
Engineering & Consulting Studio

Concepito e Innovato da:
NiceTechnology

ORDINE DEGLI INGEGNERI
della Provincia di Trapani
Dott. Ing. Luigi Severini
N. 776

TT13
CADR. TT13.STRACCI