PROSPETTI STATO DI PROGETTO

STATO DI PROGETTO Prospetti B-B' scala 1:200

CONFINE AREA
DI PROGETTO
MITIGAZIONE DI PROGETTO
CONFINE AREA DI PROGETTO

Stralcio Planimetrico scala 1:5000

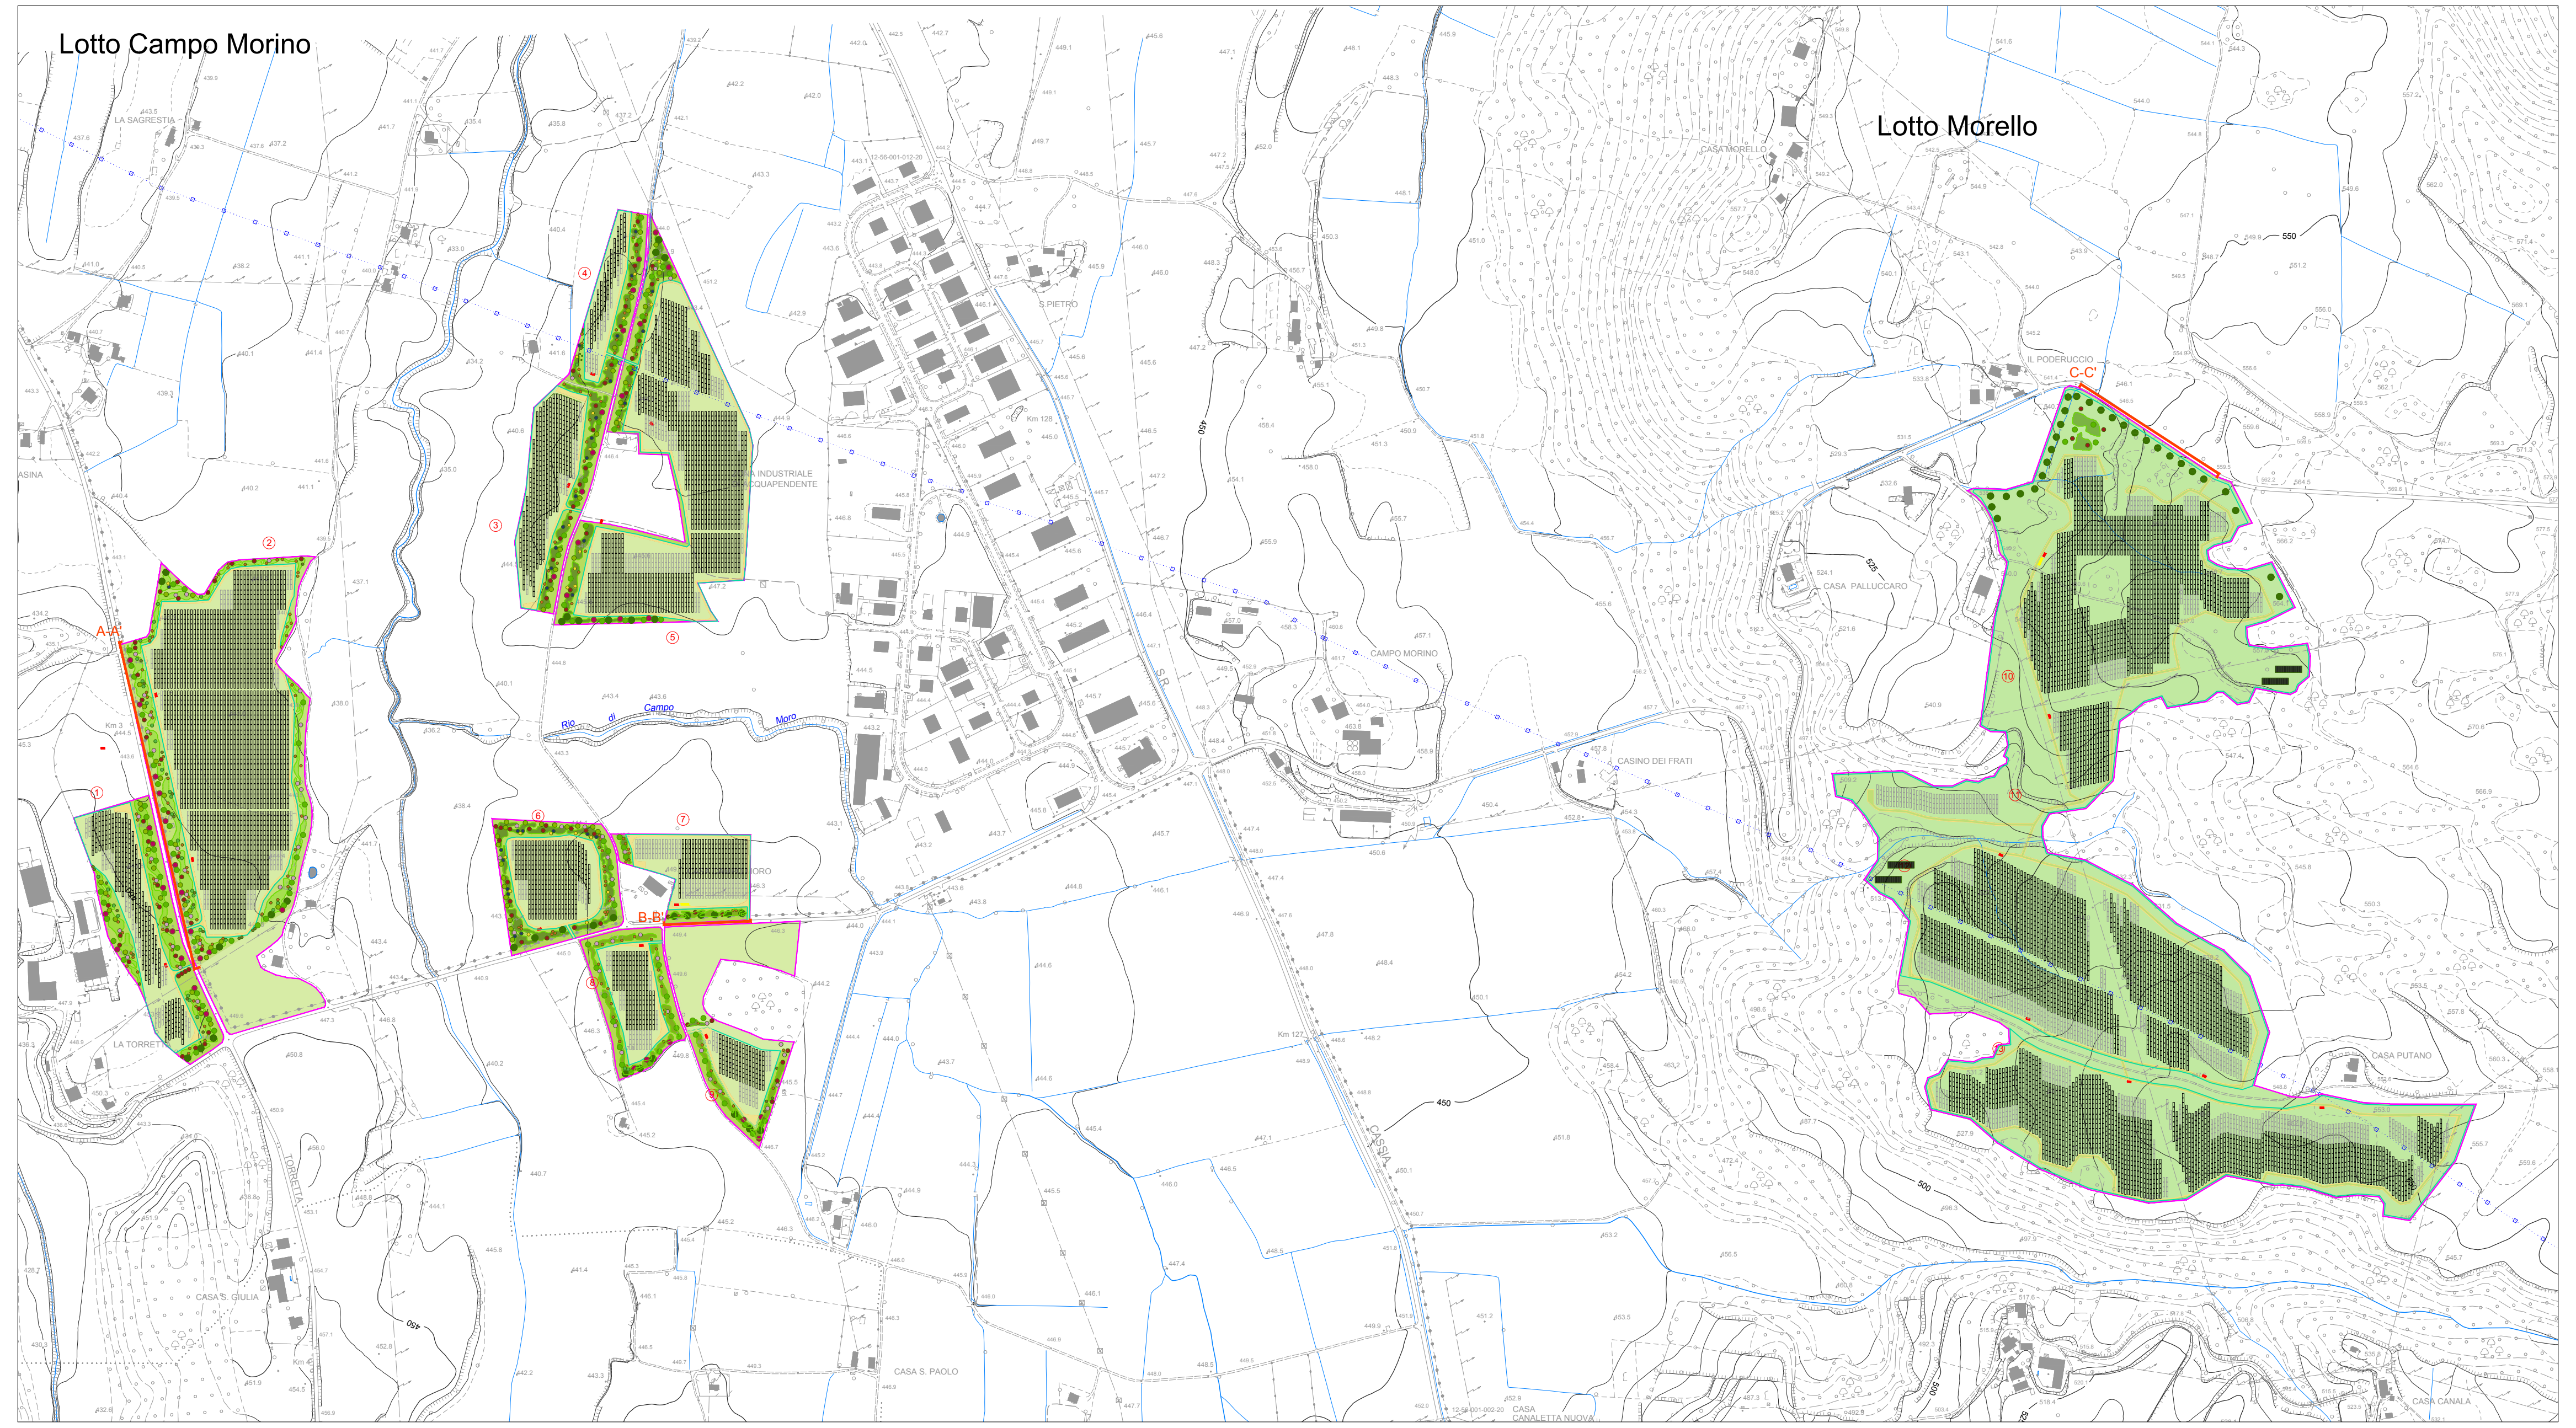
Lotto Campo Morino
Lotto Morello

STATO DI PROGETTO Prospetti B-B' scala 1:200

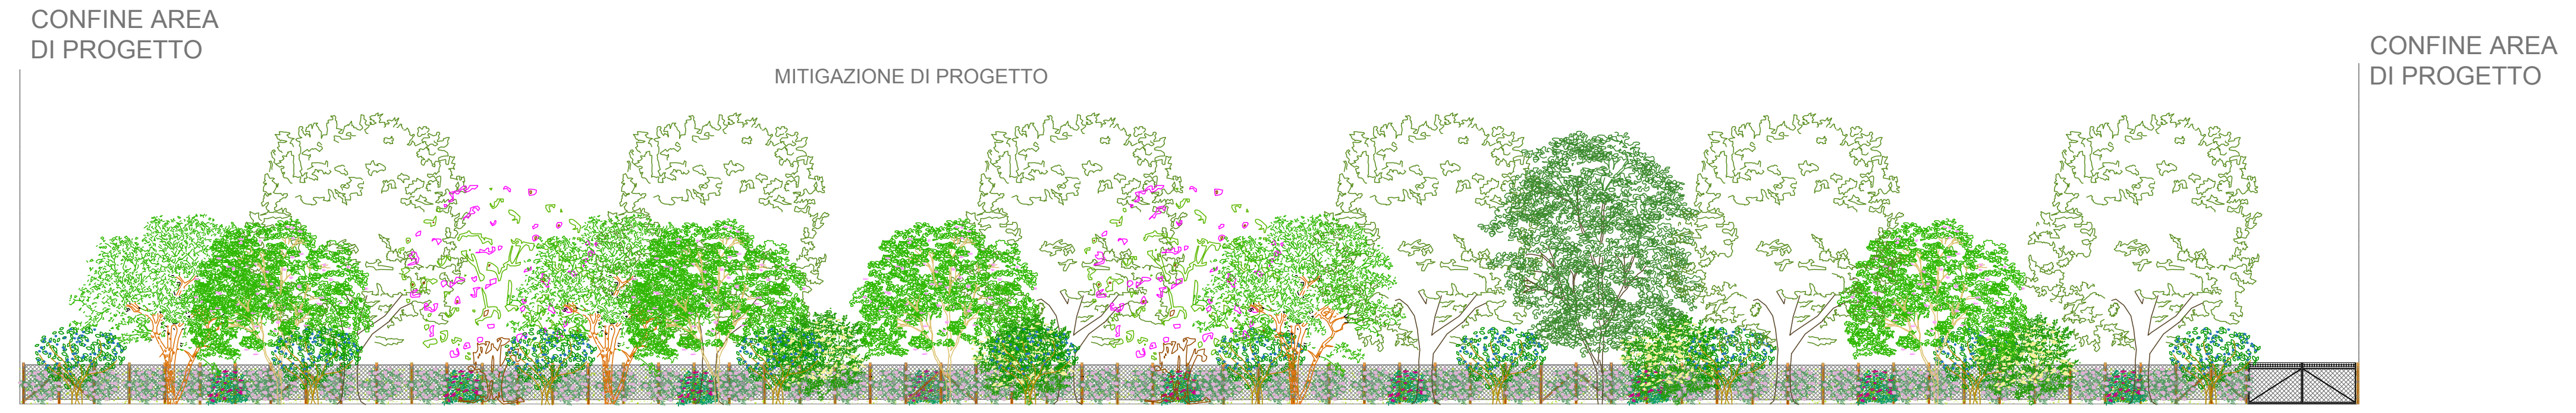
CONFINE AREA
DI PROGETTO
MITIGAZIONE DI PROGETTO
CONFINE AREA
DI PROGETTO

STATO DI PROGETTO Prospetti C-C' scala 1:200

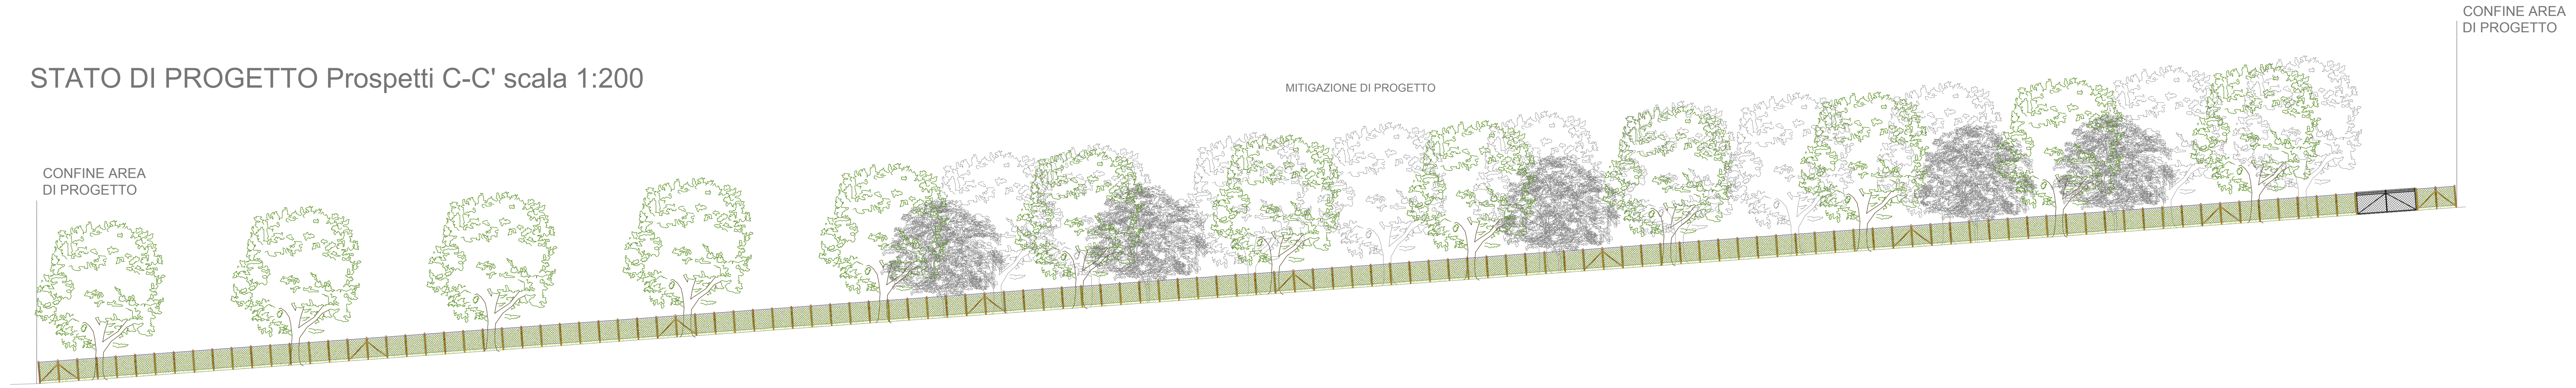
CONFINE AREA
DI PROGETTO
MITIGAZIONE DI PROGETTO
CONFINE AREA
DI PROGETTO

REGIONE LAZIO

COMUNE DI ACQUAPENDENTE (VT)

Proponente: KINGDOM SOLAR 3

Kingdom Solar 3 s.r.l.
Via Olmetto n.8 - 20123 (MI)

Titolo: Prospetti Stato di Progetto

progetto verde
studio di architettura del paesaggio

AEDES GROUP
ENGINEERING

MARE RINNOVABILI

N° Elaborato: 43

Cod: Tav_DR_20

Scala: 1: 200

tipo di progetto:
○ RILIEVO
○ PRELIMINARE
● DEFINITIVO
○ ESECUTIVO

Progetto dell'inserimento paesaggistico e mitigazione

Progettista:
Agr. Fabrizio Cembalo Sambiase
Arch. Alessandro Visalli

Visalli Alessandro

Collaboratori:
Agr. Rosa Verde
Urb. Patrizia Ruggiero
Arch. Anna Sirica
Urb. Sara De Rogatis
Paes. Rosanna Annunziata

Progettazione elettrica e civile

Progettista:
Ing. Rolando Roberto
Ing. Marco Balzano

Collaboratori:
Ing. Simone Bonacini
Ing. Giselle Roberto

DOTT. FABRIZIO CEMBALO N. 774

Consulenza geologia
Geol. Gaetano Ciccarelli

Consulenza archeologia
Archeol. Concetta Costa

Rev.	descrizione	data	formato	elaborato da	controllato da	approvato da
		Luglio 2021	A0 +	Rosanna Annunziata	Rosa Verde	Fabrizio Cembalo Sambiase