



LEGENDA

- Confine lotto
- Recinzione
- Strada interna
- Pn Nr. piastra
- Tracciato linea BT
- Tracciato linea MT1
- Tracciato linea MT2
- Tracciato linea MT ext
- Pozzetto BT
- Inverter
- Cabina trafo
- Cabina di raccolta
- Volume tecnico

SEZIONI TIPO INTERNA

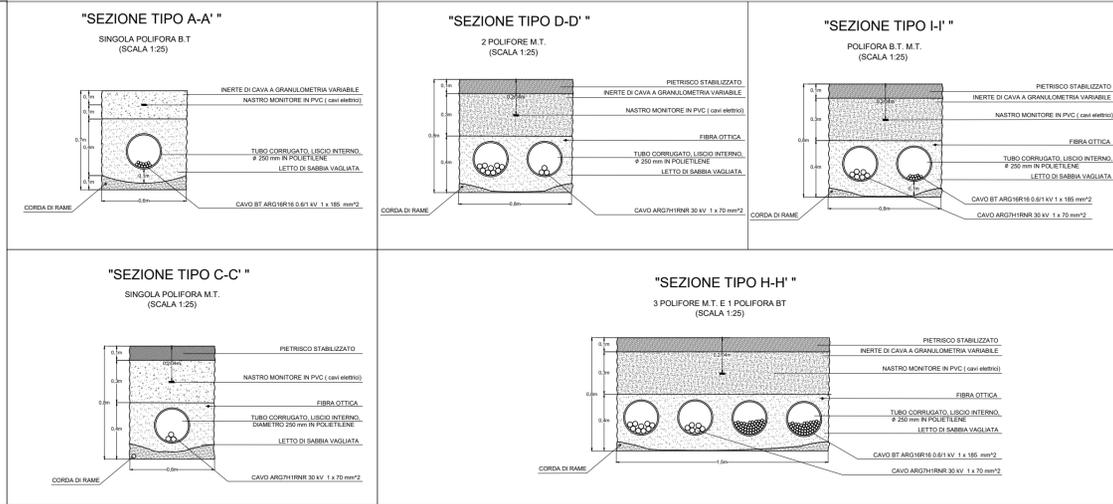

SEZIONI TIPO ESTERNA

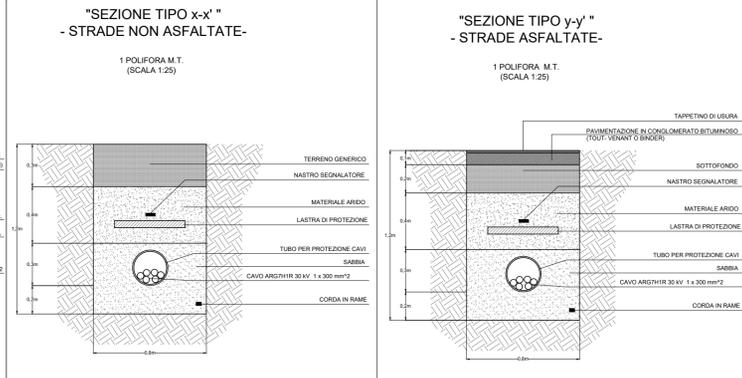

COMUNE DI ACQUAPENDENTE (VT)



Proponente: **KINGDOM SOLAR 3** Kingdom Solar 3 s.r.l.  
Via Olmetto n.8 - 20123 (MI)

Titolo: Tracciati BT ed MT con particolari sezioni di scavo area1

**progetto verde**  
studio di architettura del paesaggio

N° Elaborato: 44  
Cod: Tav\_DR\_21  
Scala: 1: 3.000 / 1:25

**Progetto dell'inserimento paesaggistico e mitigazione**  
**Progettista:**  
Agr. Fabrizio Cembalo Sambiasi  
Arch. Alessandro Visalli  
**Collaboratori:**  
Agr. Rosa Verde  
Urb. Patrizia Ruggiero  
Arch. Anna Sirica  
Urb. Sara De Rogatis  
Paes. Rosanna Annunziata

**Progettazione elettrica e civile**  
**Progettista:**  
Ing. Rolando Roberto  
Ing. Marco Balzano  
**Collaboratori:**  
Ing. Simone Bonacini  
Ing. Giselle Roberto

**Consulenza geologia**  
Geol. Gaetano Ciccarelli  
**Consulenza archeologia**  
Archeol. Concetta Costa

tipo di progetto:  
 RILIEVO  
 PRELIMINARE  
 DEFINITIVO  
 ESECUTIVO



Rev.	descrizione	data	formato	elaborato da	controllato da	approvato da
		Luglio 2021	A1	Giselle Roberto	Rolando Roberto	Rolando Roberto